


Aménagement RC 1 – Avenue Paderewski – Proposition d'aménagement

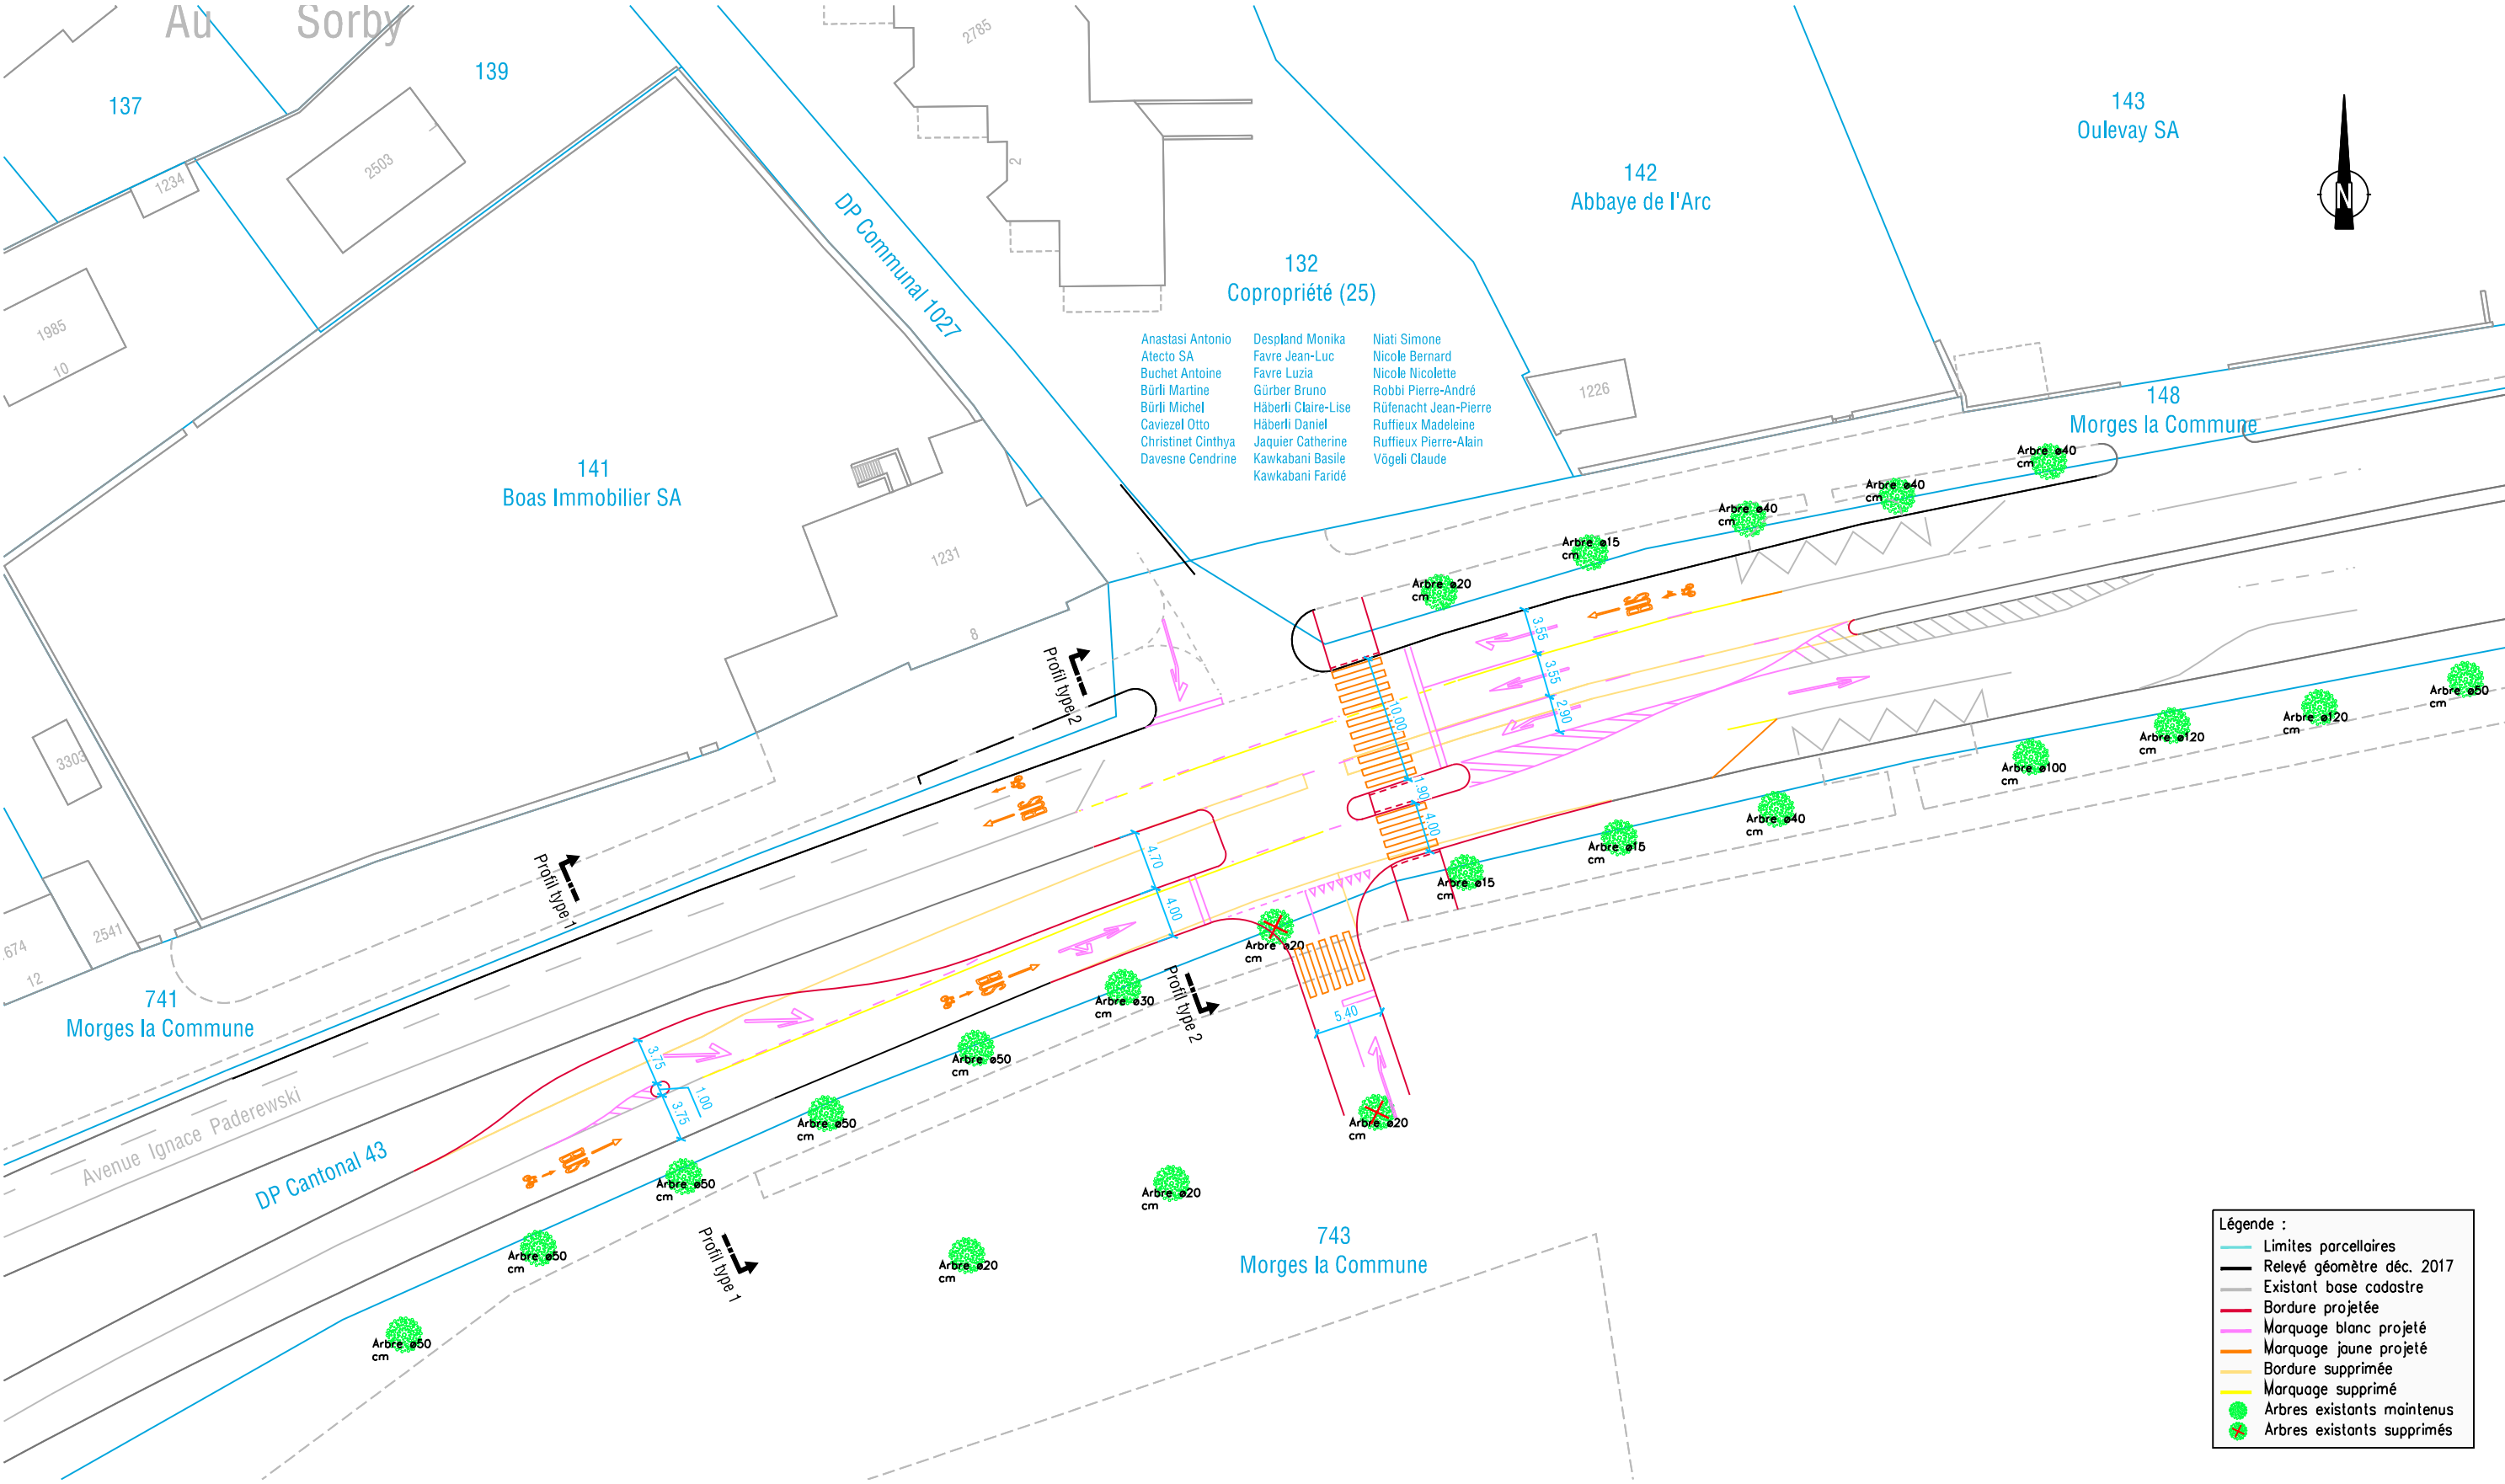

Plan : 8002_172 – 5

Echelle : 1:500
 Commune : Morges
 Format : A3

Référence : 8002_172-9-CAD-Projet-Amenag-modifié Par S+N.dwg

Indice	Modification	Date	Dessin	Contrôle
	Document initial	27.07.2018	KGU	KGU
A	Mise à jour des voies à 3.75 m	21.08.2018	NMI	SDO
B				
C				
D				