

Ville de Genève

Département des affaires culturelles

Architecte

omarini-architecture
11 chemin du Faubourg-de-Cruseilles
1227 Carouge

Projet :

Bibliothèque Publique
Universitaire
Rue De-Candolle 5

N° de projet :

2100M98

Plan :

1er sous-sol
Niveau -2

N° de plan :

01a

Indice :

Echelle :

1 : 200

Fichier DWG :

01_1er_sous_sol_2100M98.dwg

Fichier Scan :

Imprimé le :

05.06.2013

Dessiné le :

15.11.2005

Modifié le :

Modification :




réf. :


98391

par :

CG

par :

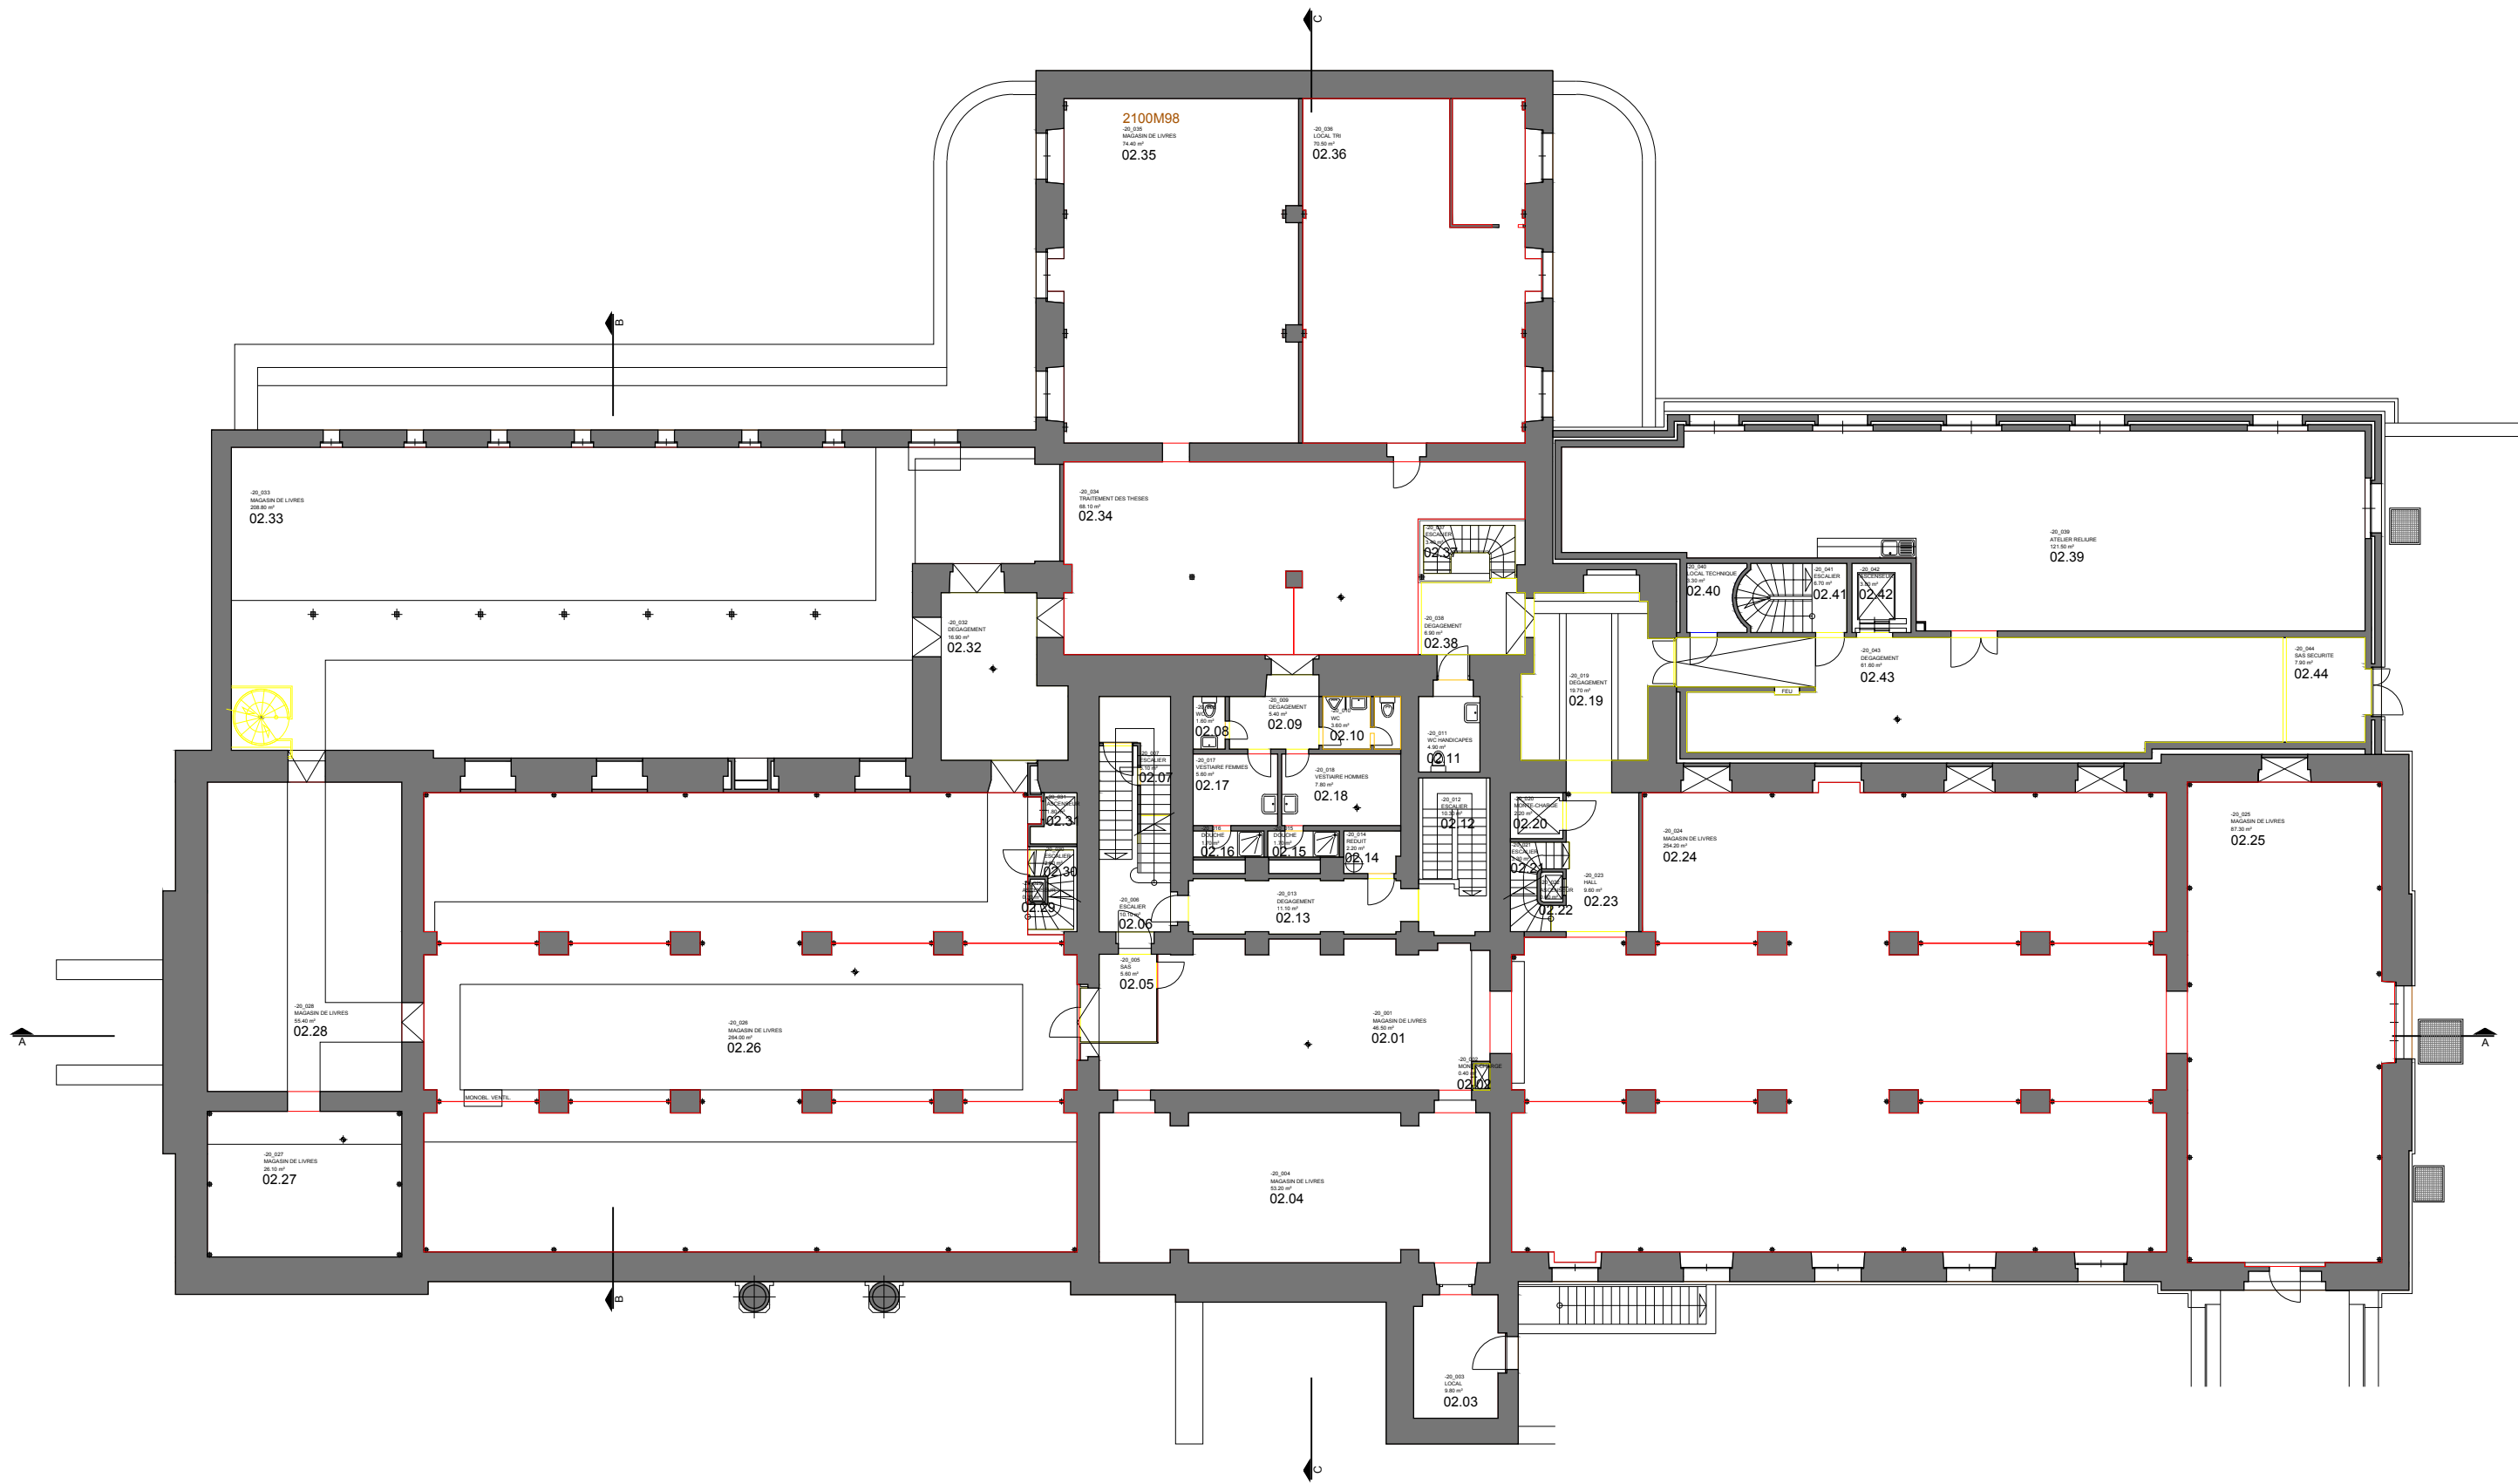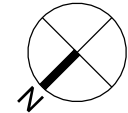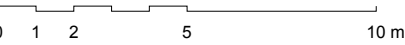



Ville de Genève

Département des affaires culturelles

Architecte

omarini-architecture
11 chemin du Faubourg-de-Cruseilles
1227 Carouge

Projet :

Bibliothèque Publique
Universitaire
Rue De-Candolle 5

N° de projet :

2100M98

Plan :

2ème sous-sol
Niveau -3

N° de plan :

02a

Indice :

Echelle :

1 : 200

Fichier DWG :

02_2eme_sous_sol_2100M98.dwg

Fichier Scan :

Imprimé le :

05.06.2013

Dessiné le :

15.11.2005

Modifié le :

Modification :




réf. :


98390

par :

CG

par :

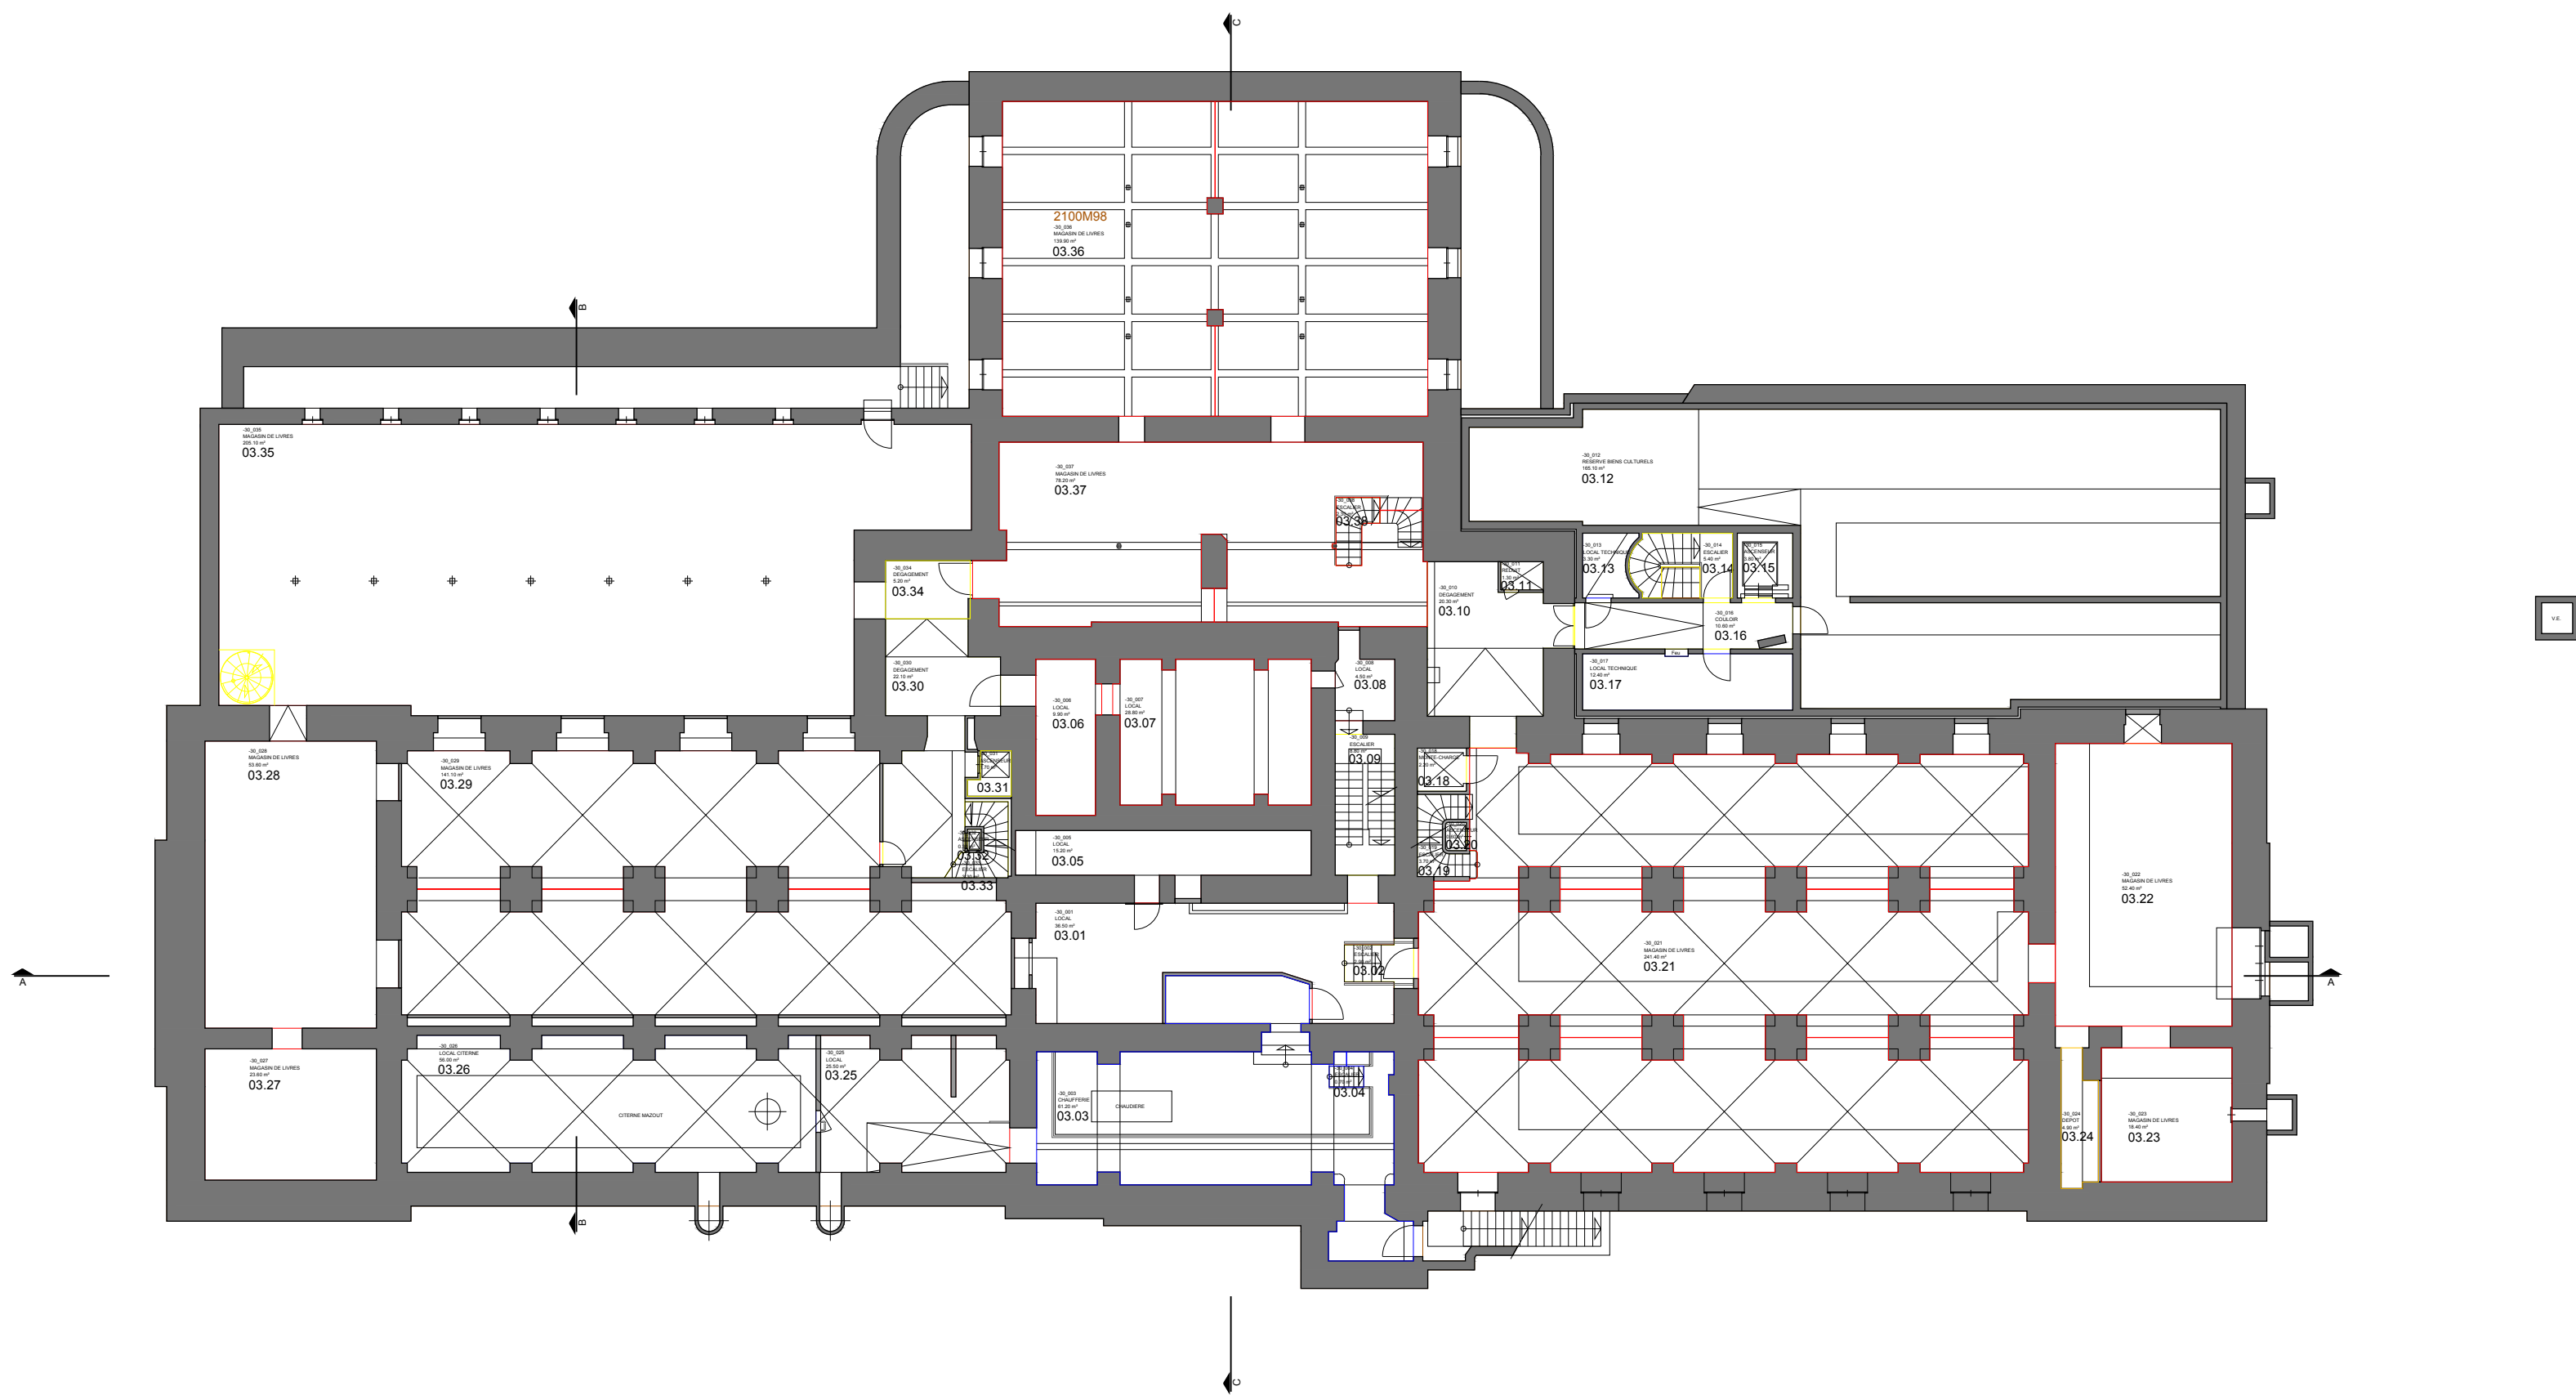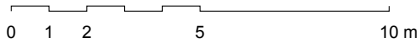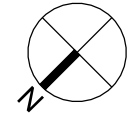



Ville de Genève

Département des affaires culturelles

Architecte

omarini-architecture
11 chemin du Faubourg-de-Cruseilles
1227 Carouge

Projet :

Bibliothèque Publique
Universitaire
Rue De-Candolle 5

Echelle :

1 : 200

N° de projet :

2100M98

Fichier DWG :

03_3eme_sous_sol_2100M98.dwg

N° de plan :

03a

Indice :

Imprimé le :

05.06.2013

réf. :

98389

Plan :

3ème Sous-sol
Niveau -4

Dessiné le :

15.11.2005




par :

CG

Modifié le :

par :

Modification :

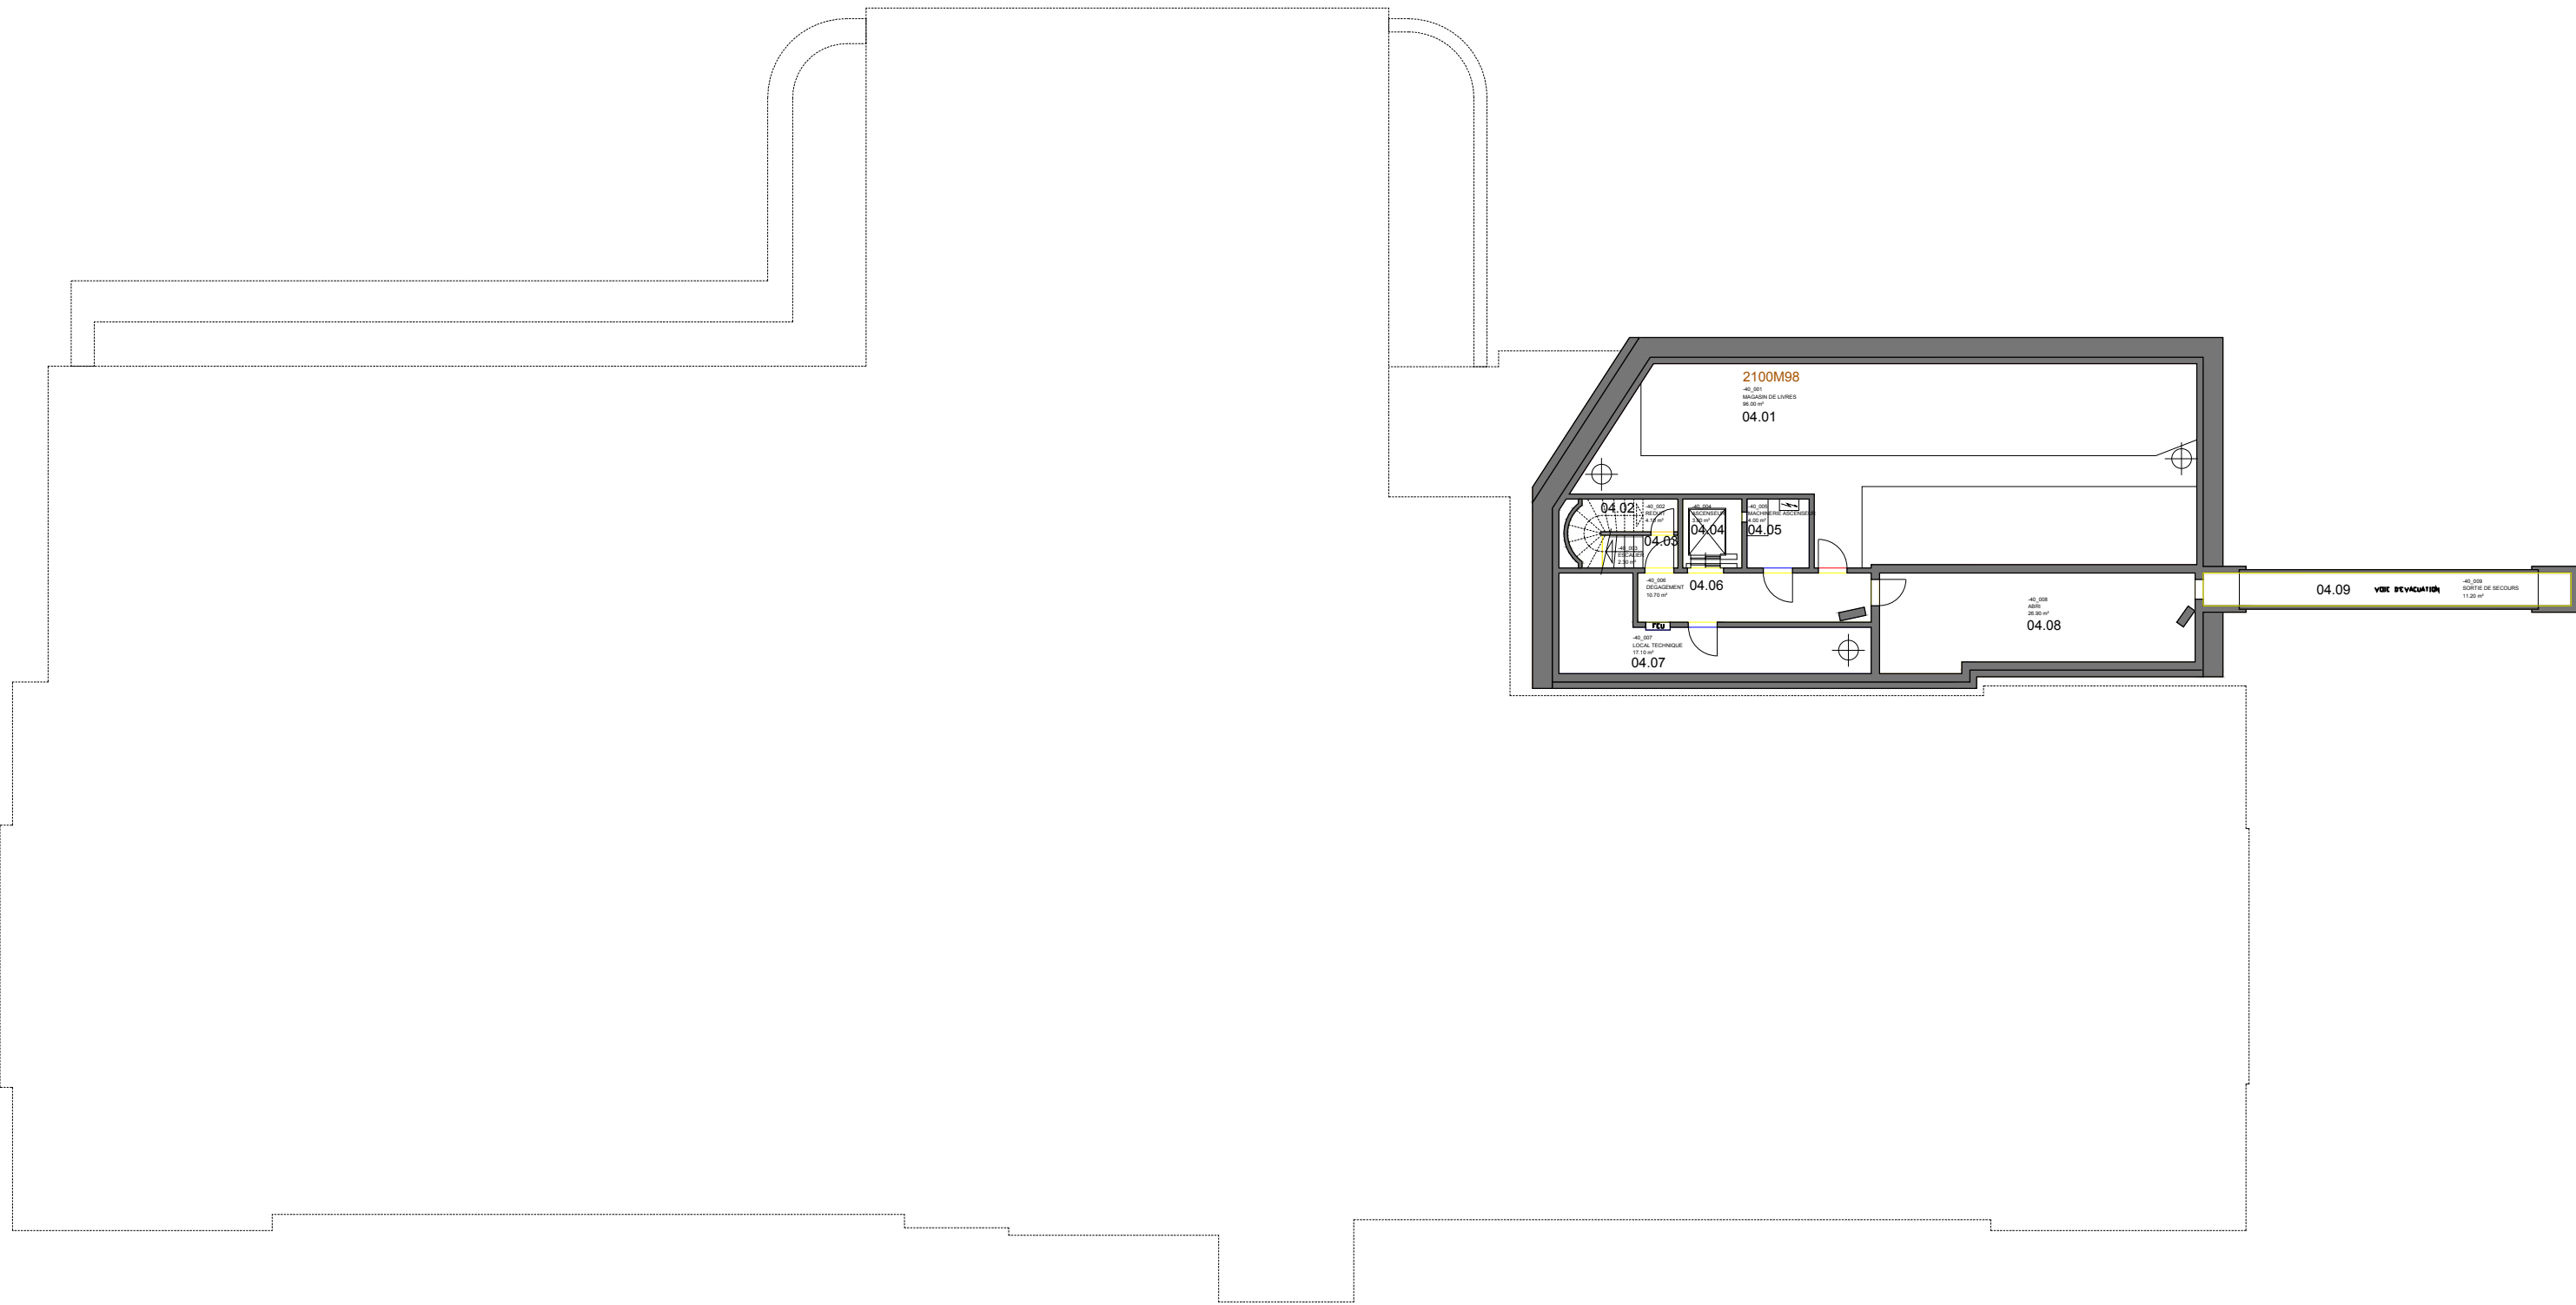
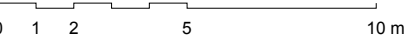
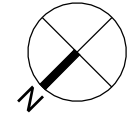





Architecte omarini-architecture
11 chemin du Faubourg-de-Cruseilles
1227 Carouge

Projet :	Bibliothèque Publique Universitaire Rue De-Candolle 5		
N° de projet :	2100M98		N
Plan :	Rez inférieur Niveau -1		

Echelle : 1 : 200
Fichier DWG : 08_rez_inferieur_2100M98.dwg
Fichier Scan :
Imprimé le : 05.06.2013 réf. : 98392
Dessiné le : 15.11.2005 par : CG
Modifié le :
Modification :

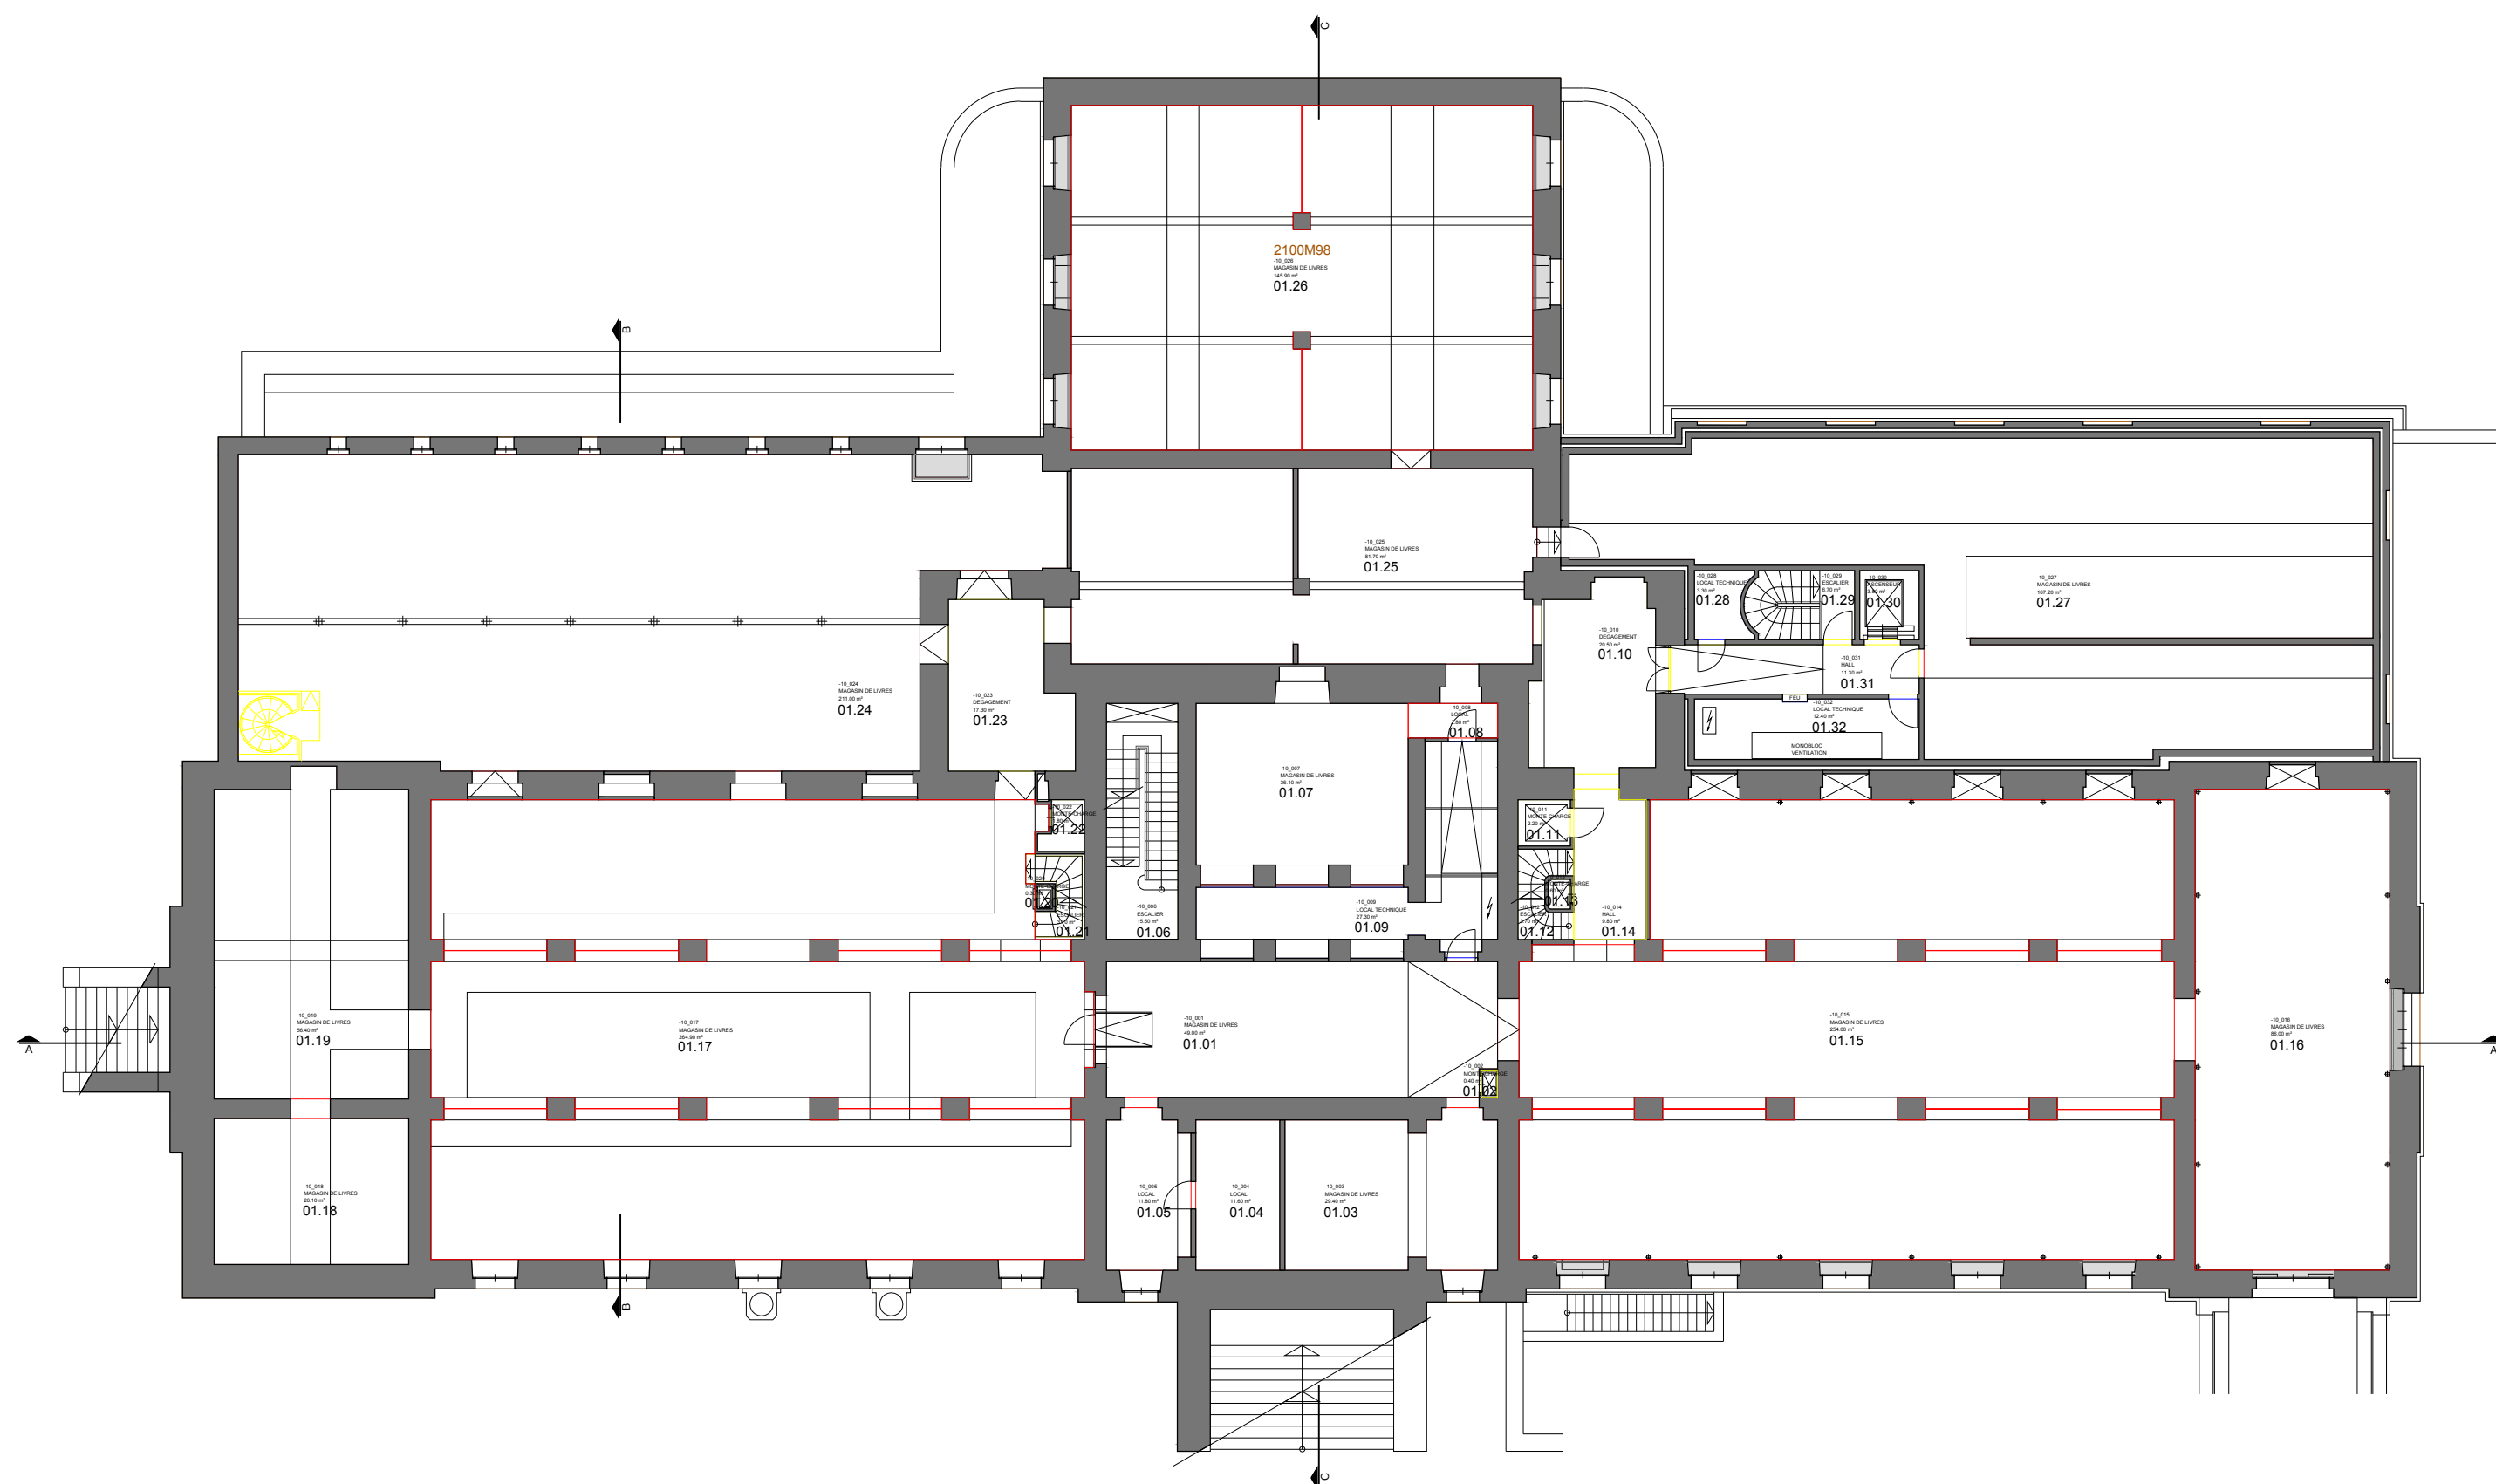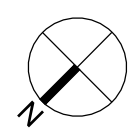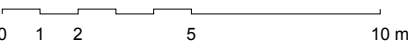



Ville de Genève

Département des affaires culturelles

Architecte

omarini-architecture
11 chemin du Faubourg-de-Cruseilles
1227 Carouge

Projet :

Bibliothèque Publique
Universitaire
Rue De-Candolle 5

N° de projet :

2100M98

Plan :

Rez supérieur
Niveau +1

Echelle :

1 : 200

Fichier DWG :

09_rez_superieur_2100M98.dwg

Fichier Scan :

Imprimé le :

05.06.2013

Dessiné le :

15.11.2005

Modifié le :

Modification :




réf. :


98393

par :

CG

par :

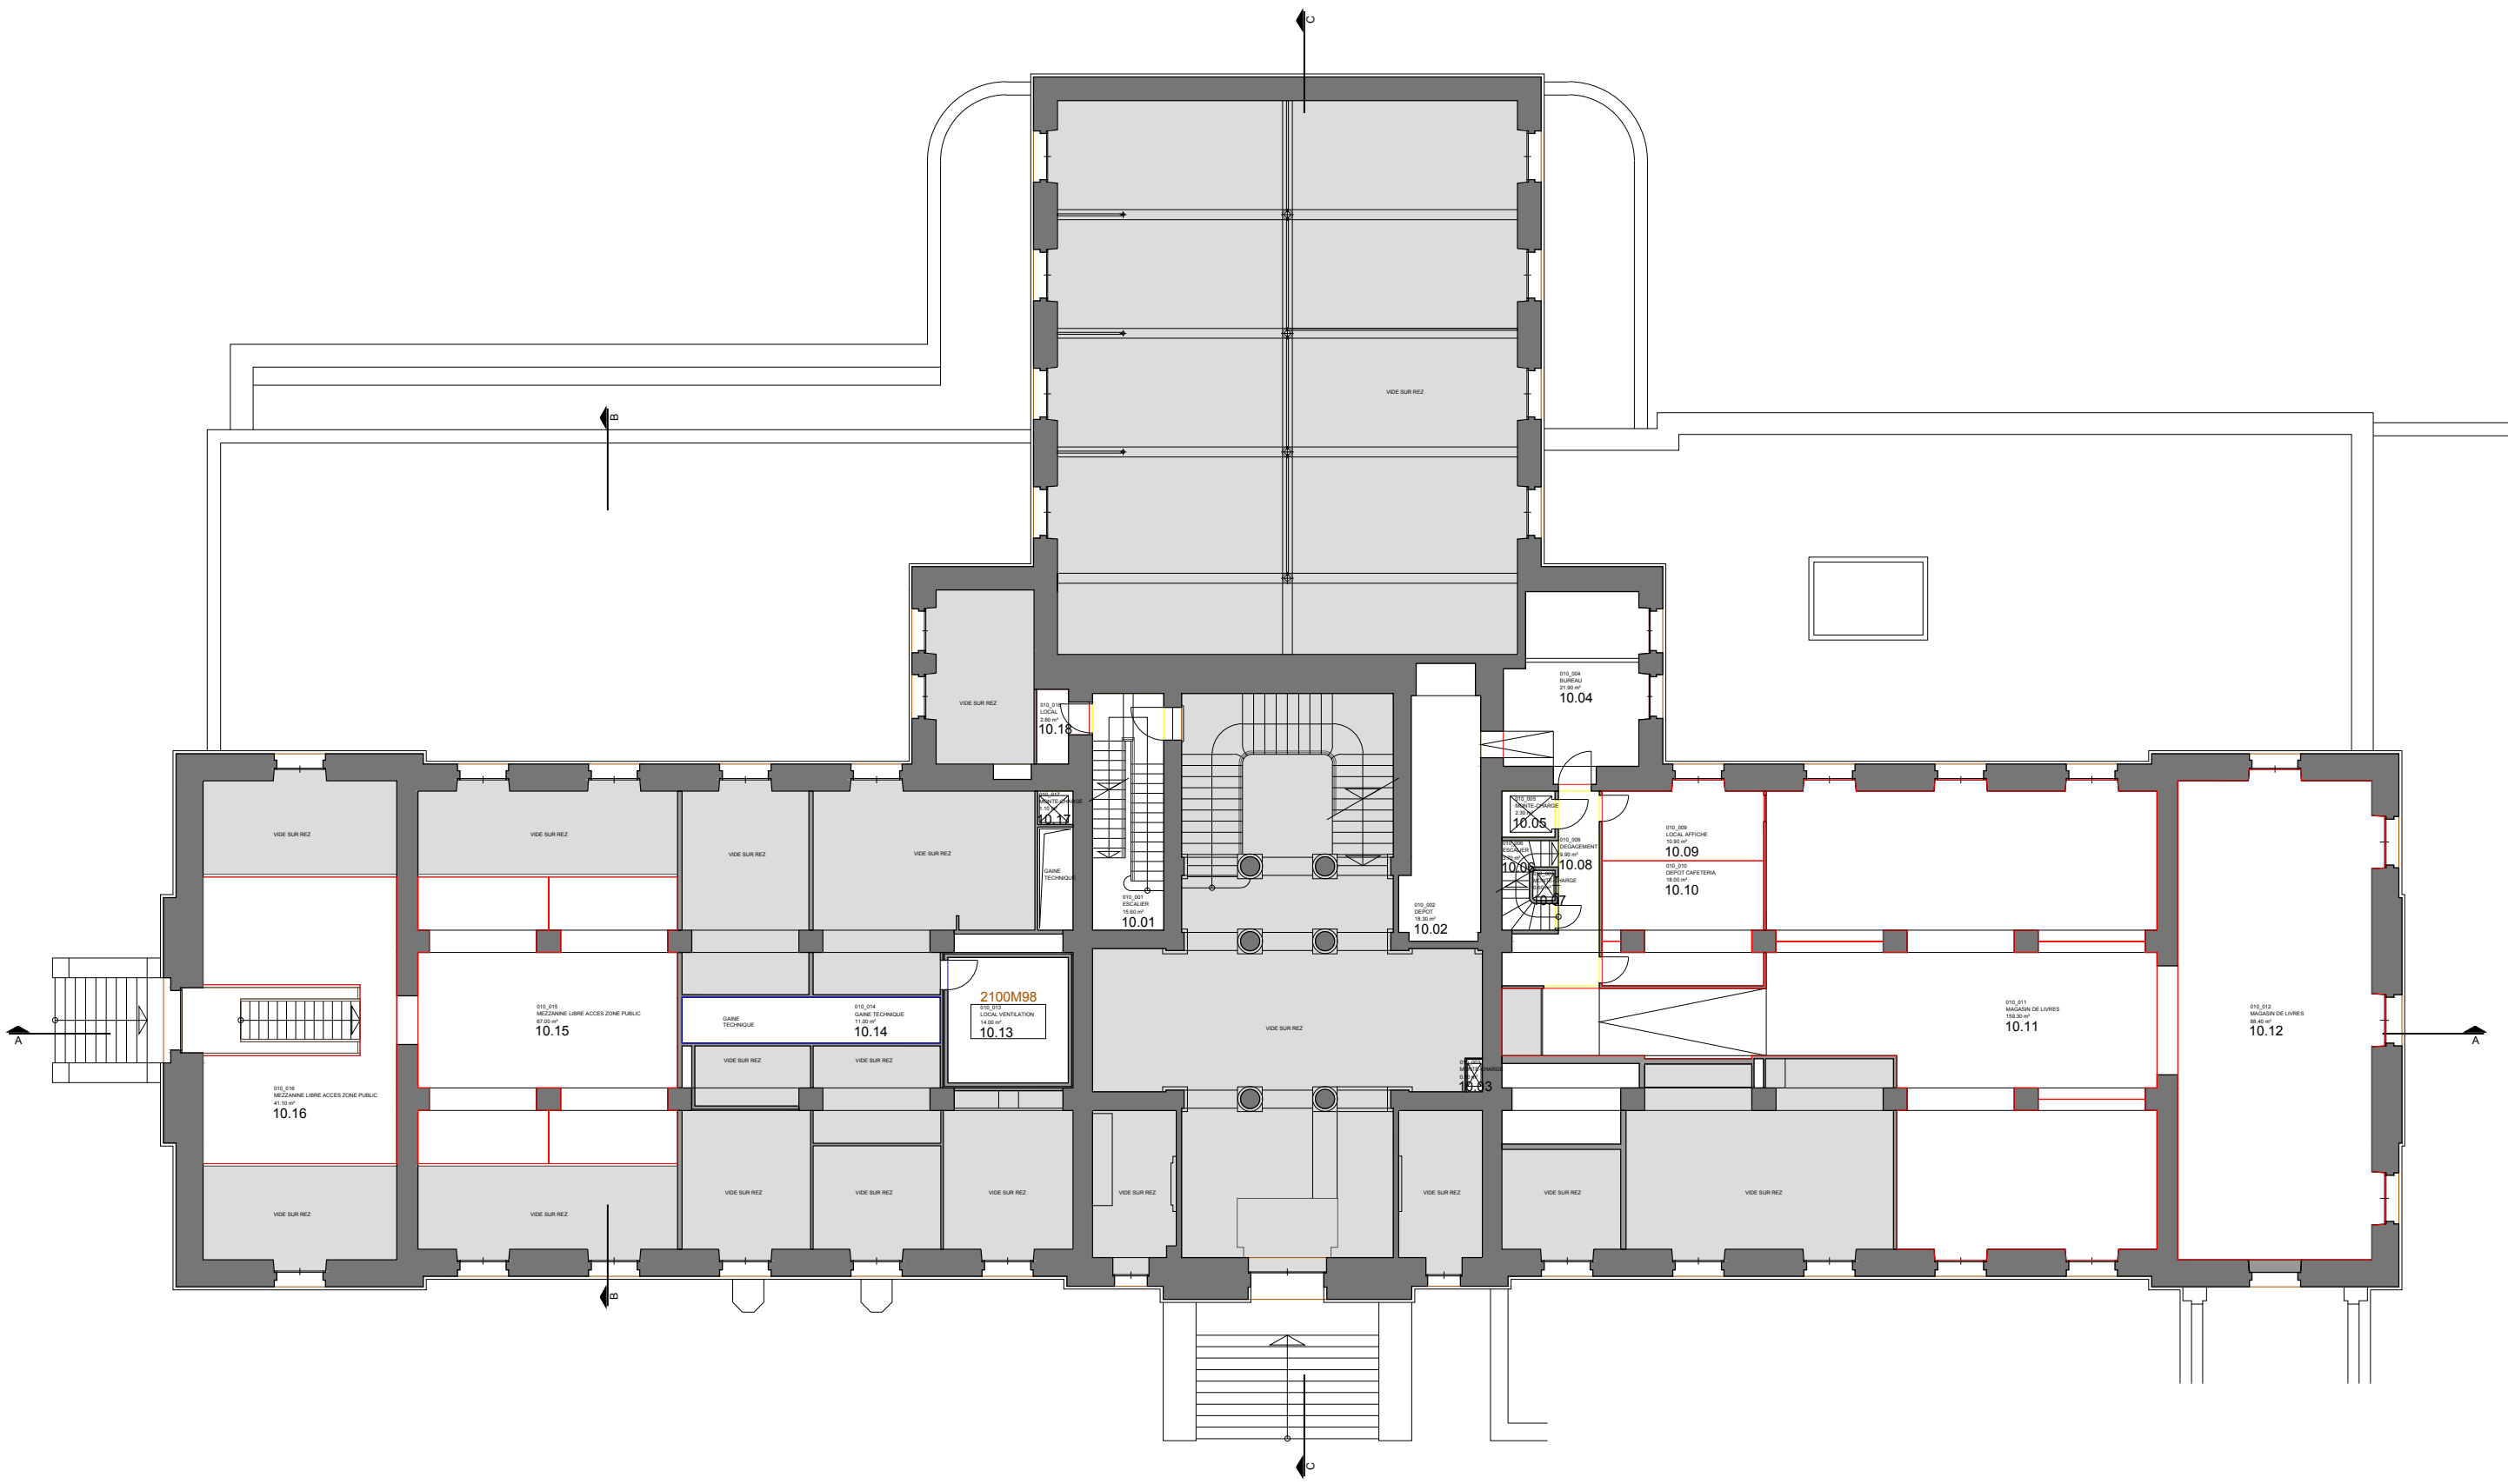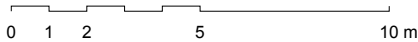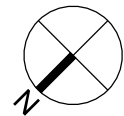



Ville de Genève

Département des affaires culturelles

Architecte

omarini-architecture
11 chemin du Faubourg-de-Cruseilles
1227 Carouge

Projet :

Bibliothèque Publique
Universitaire
Rue De-Candolle 5

N° de projet :

2100M98

Plan :

Rez-de-chaussée
Niveau 0

Echelle :

1 : 200

Fichier DWG :

10_rez_de_chaussee_2100M98.dwg

Fichier Scan :

Imprimé le :

05.06.2013

Dessiné le :

15.11.2005

Modifié le :

Modification :



réf. :


98394

par :

CG

par :

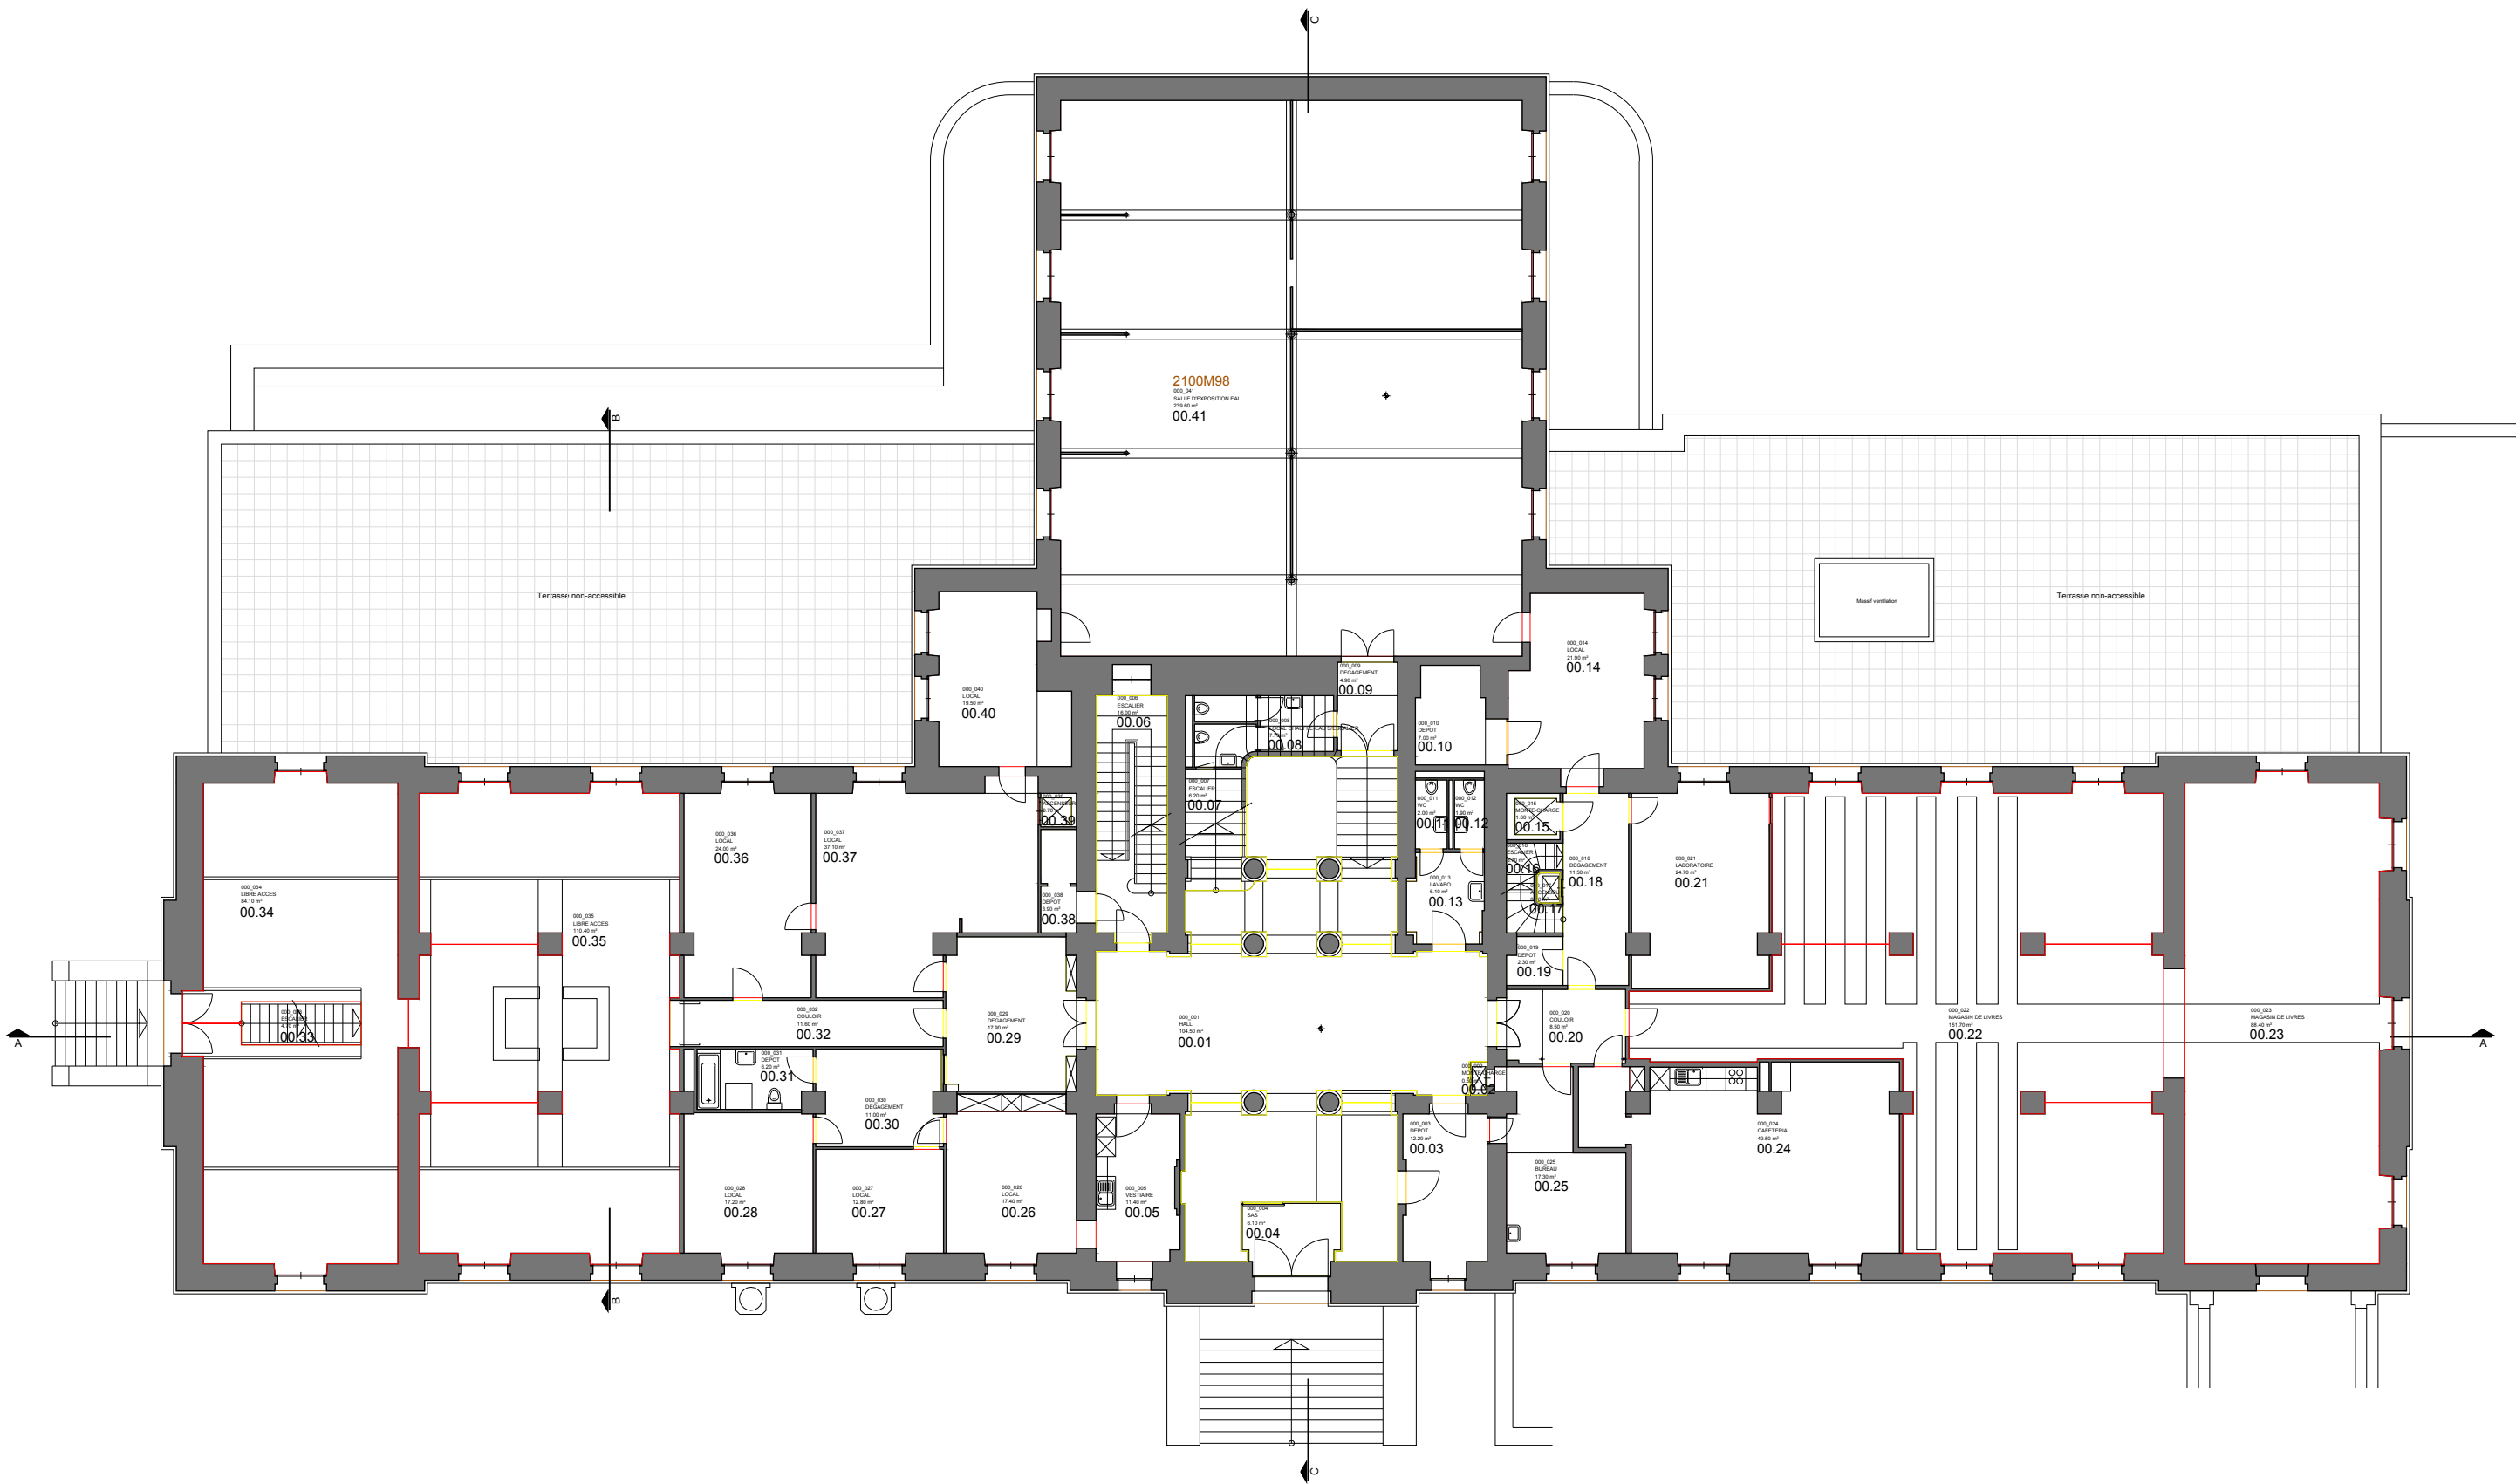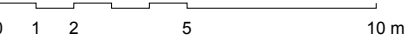

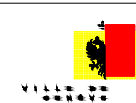

Ville de Genève

Département des affaires culturelles

Architecte

omarini-architecture
11 chemin du Faubourg-de-Cruseilles
1227 Carouge

Projet :

Bibliothèque Publique
Universitaire
Rue De-Candolle 5

N° de projet :

2100M98

Plan :

1er étage
Niveau +2

N° de plan :

11a

Indice :

Echelle :

1 : 200

Fichier DWG :

11_1er_etage_2100M98.dwg

Fichier Scan :

Imprimé le :

05.06.2013

Dessiné le :

15.11.2005

Modifié le :

Modification :




réf. :


98396

par :

CG

par :

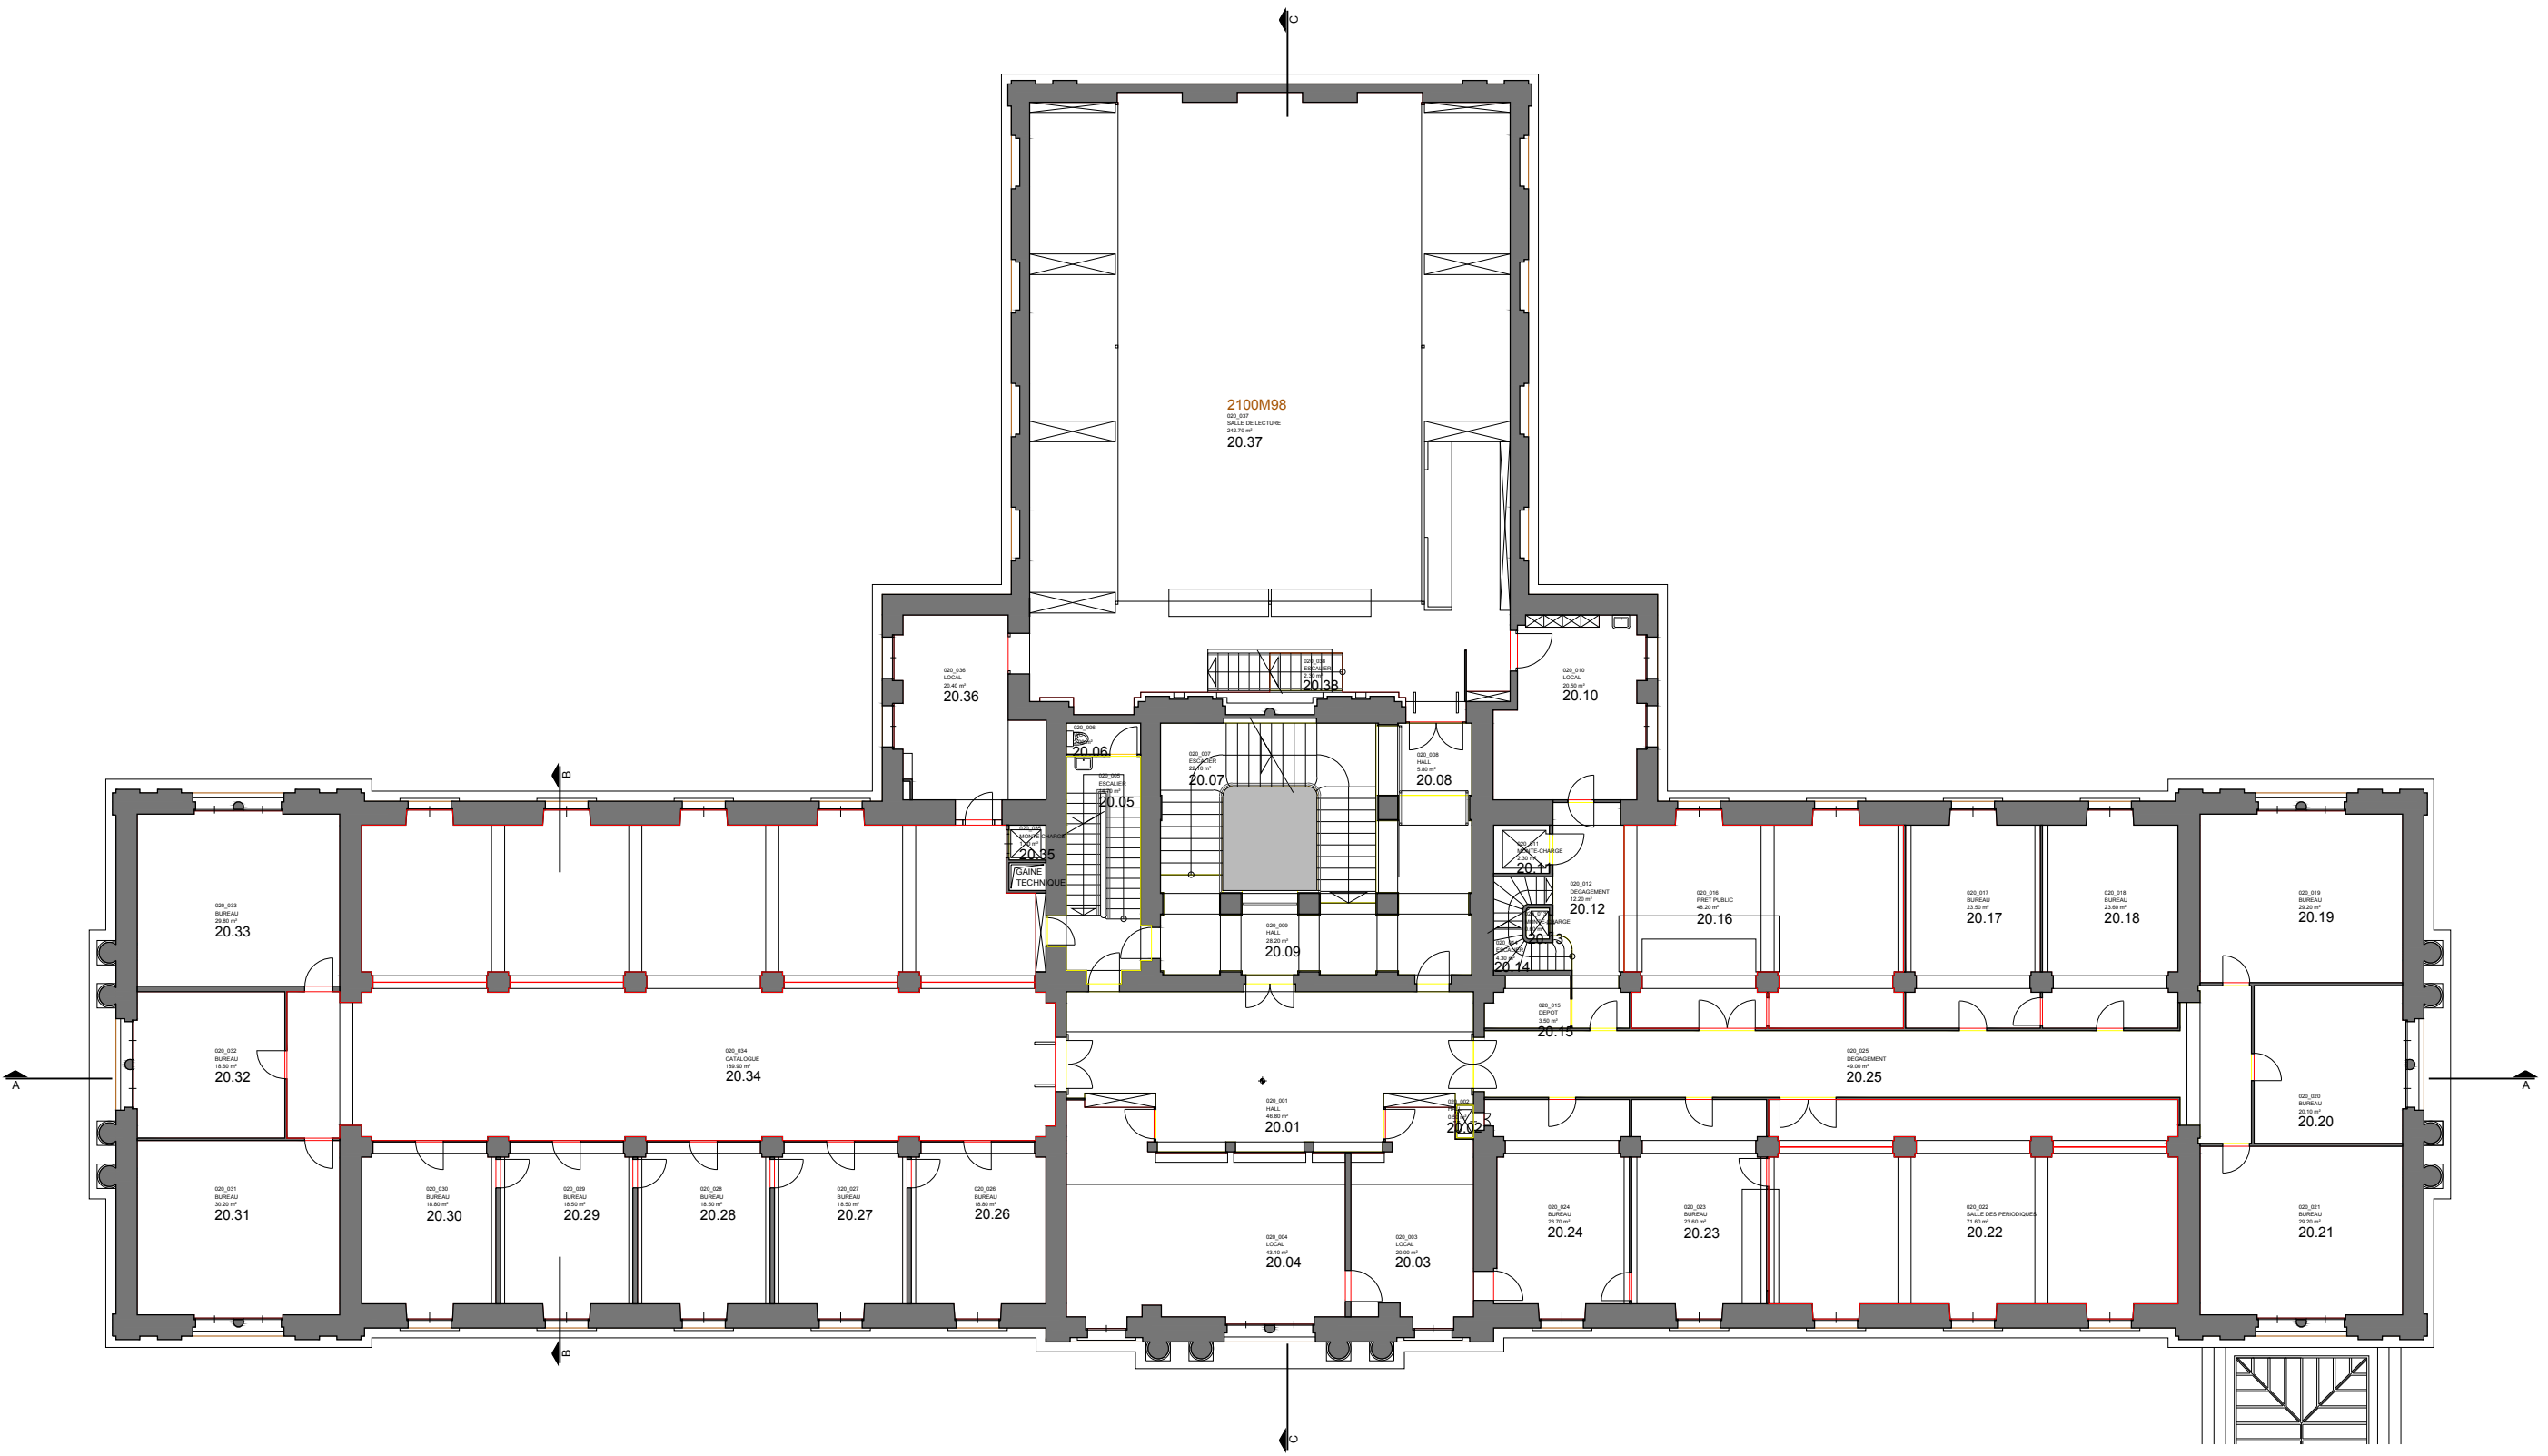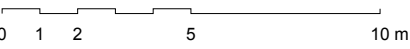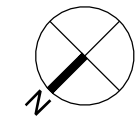

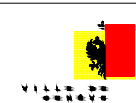

Ville de Genève

Département des affaires culturelles

Architecte

omarini-architecture
11 chemin du Faubourg-de-Cruseilles
1227 Carouge

Projet :

Bibliothèque Publique
Universitaire
Rue De-Candolle 5

N° de projet :

2100M98

Plan :

2ème étage
Niveau +3

N° de plan :

12a

Indice :

Echelle :

1 : 200

Fichier DWG :

12_2eme_etage_2100M98.dwg

Fichier Scan :

Imprimé le :

05.06.2013

Dessiné le :

15.11.2005

Modifié le :

Modification :




réf. :


98397

par :

CG

par :

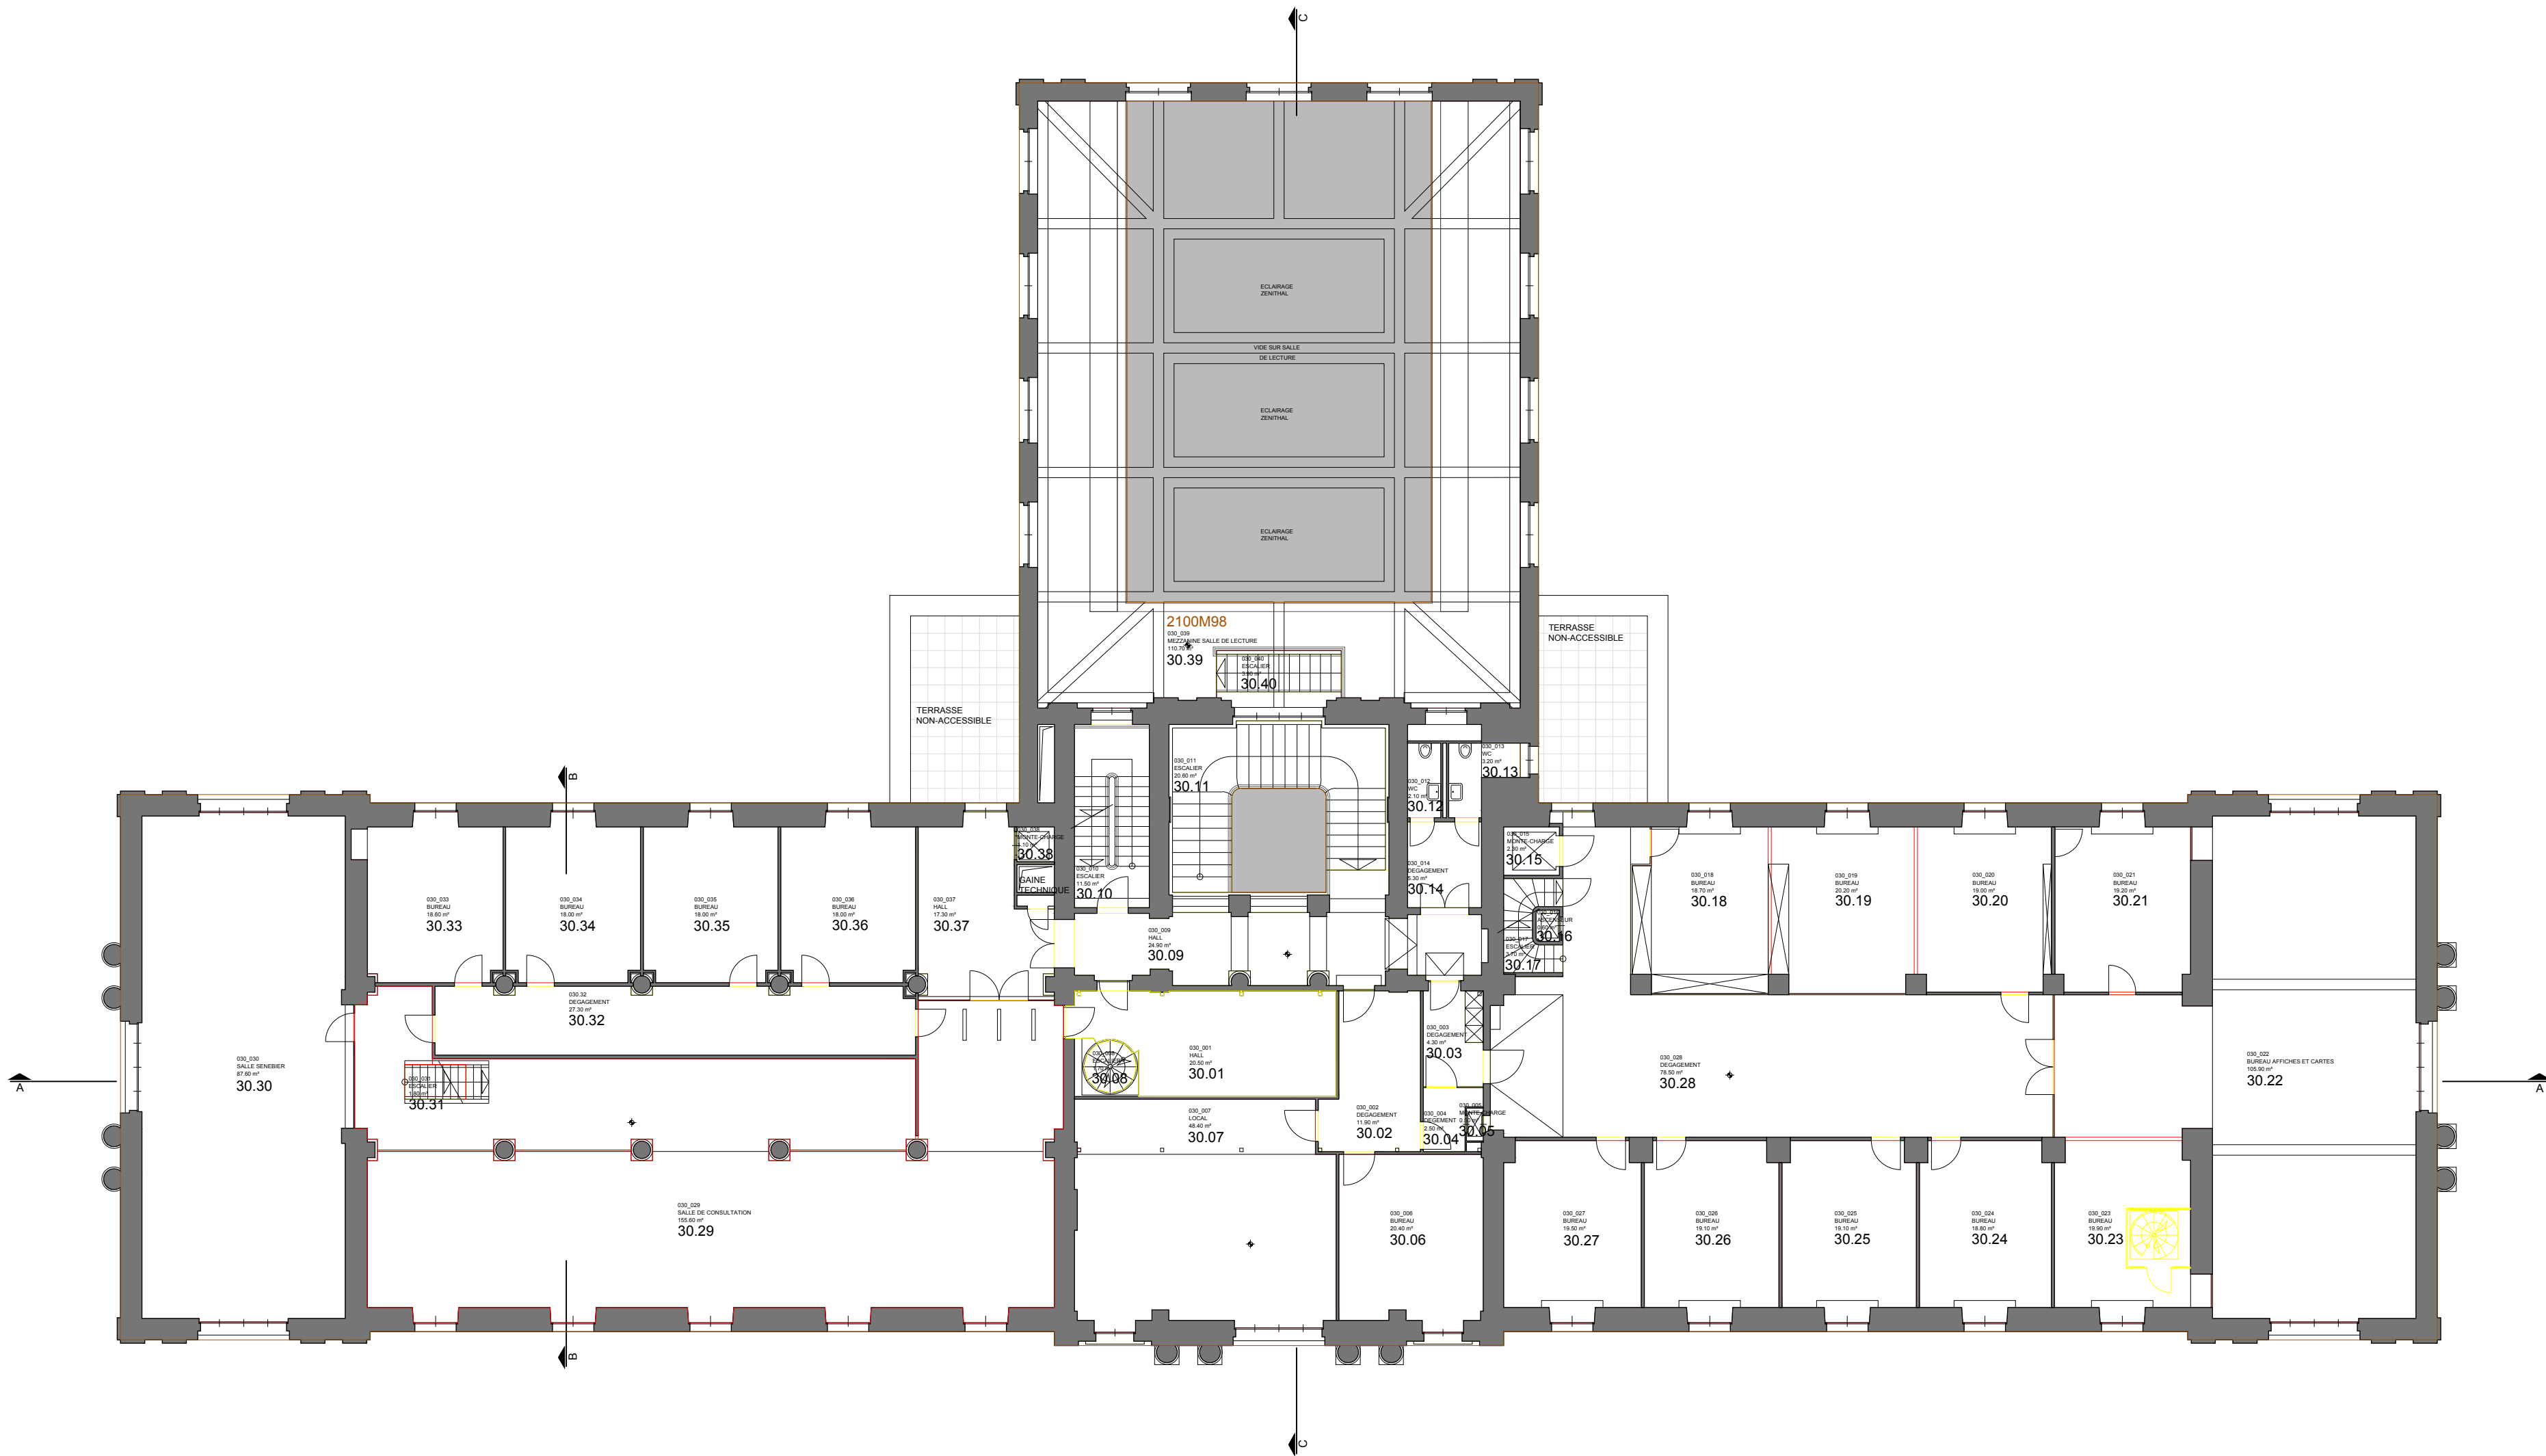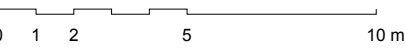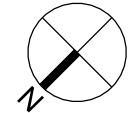



Ville de Genève

Département des affaires culturelles

Architecte

omarini-architecture
11 chemin du Faubourg-de-Cruseilles
1227 Carouge

Projet :

Bibliothèque Publique
Universitaire
Rue De-Candolle 5

N° de projet :

2100M98

Plan :

Combles
Niveau +5

N° de plan :

200a

Indice :

Echelle :

1 : 200

Fichier DWG :

200_combles_2100M98.dwg

Fichier Scan :

Imprimé le :

05.06.2013

Dessiné le :

15.11.2005

Modifié le :

Modification :




réf. :


98398

par :

CG

par :

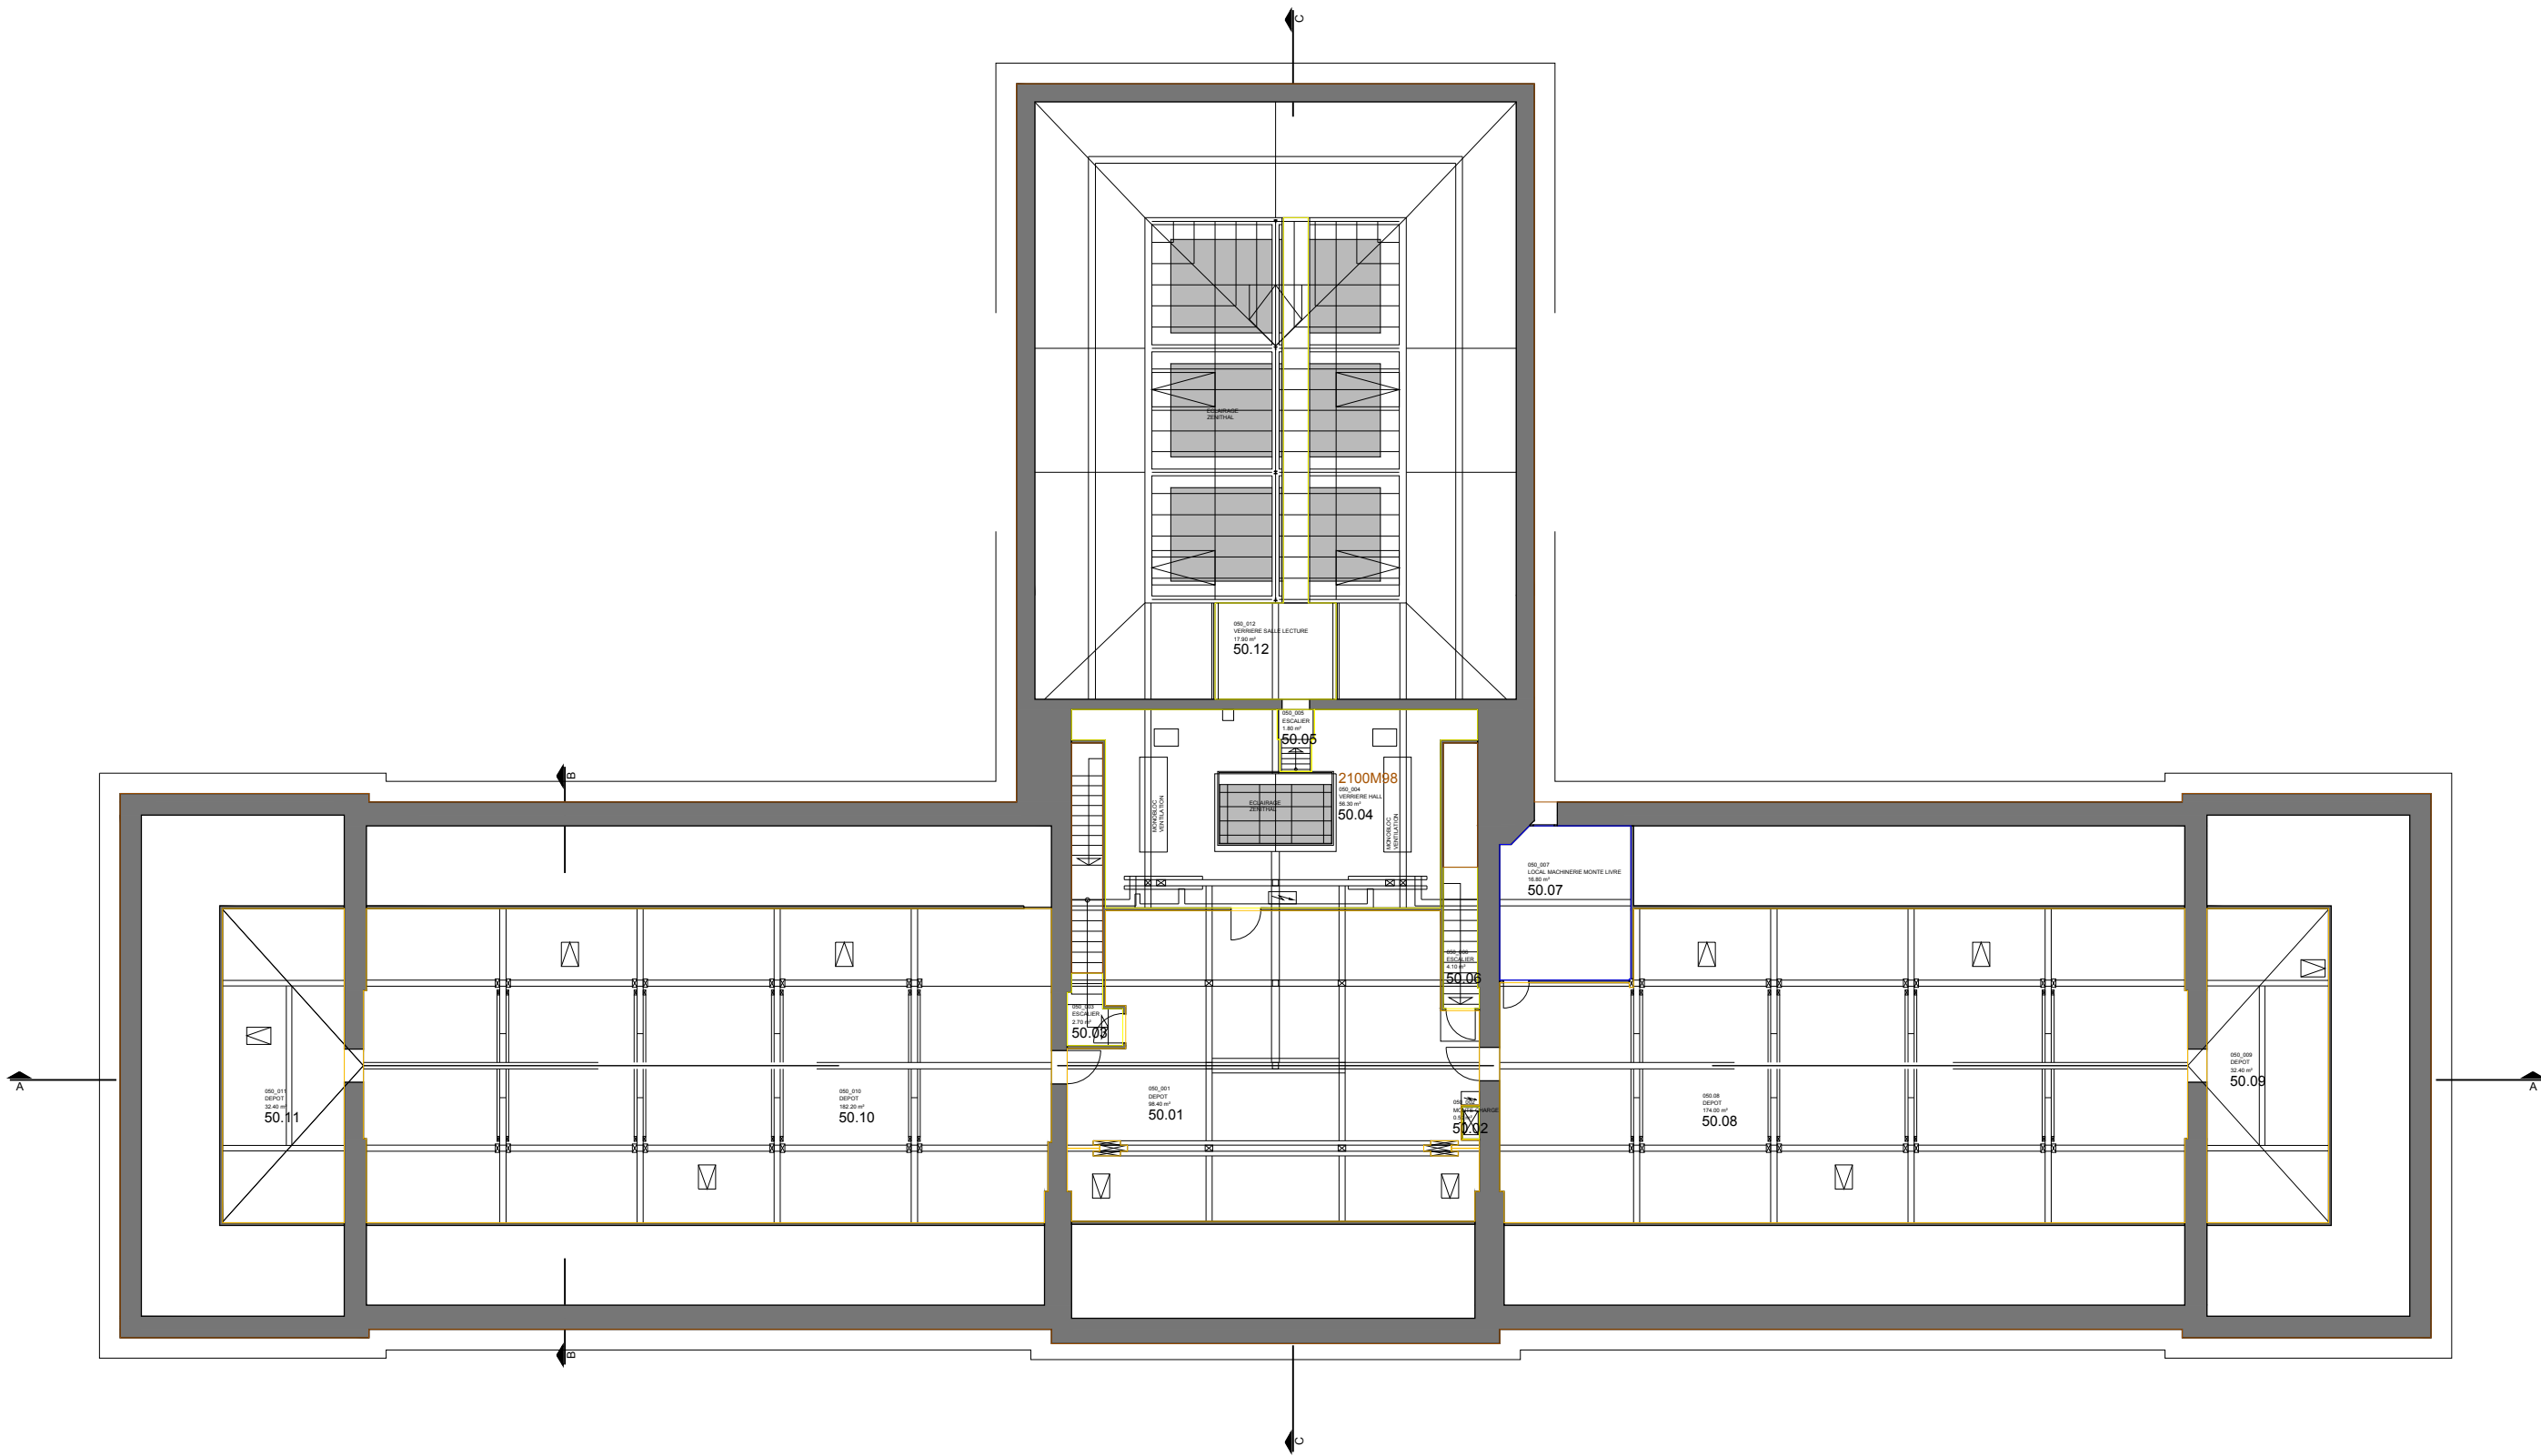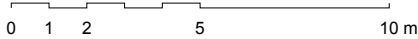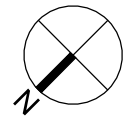



Ville de Genève
Division de l'aménagement et des constructions
Rue de l'Indépendance 4, CH-1204 Genève
022 418 20 30
022 418 20 31
http://www.ville-ge.ch

Projet :
**Bibliothèque Publique
Universitaire**

N° de projet :
2100M98

Adresse du projet
Rue De-Candolle 5
1205 Genève

Plan :
Coupes A-B-C

N° de plan :
233

Indice	Modification	Date	Auteur

Echelle : 1 : 100
Format : 1188x839
Dessiné le : 03.05.2007
Dessiné par : OC
Fichier DWG : 233_coupes_nommees_2100M98.dwg
Fichier CTR : public-100.ctb
Fichier scan :
Xref n°1 :
Xref n°2 :
Xref n°3 :
N° de val. : 45919
Imprimé le : 03.05.2007

Altitude : 381.48

Architecte :
omari-architecture
11 chemin du Faubourg-de-Cruselles
1227 Carouge
tel. : +41 22 803 16 70
fax : +41 22 803 16 71
e-mail : info@omari-architecture

Ingenieur civil :
[NOM] :
[Adresse] :
[NPA] : [lieu] :
tel. : [tel.] :
fax : [fax] :
e-mail : [e-mail]




Ingenieur électrique :
[NOM] :
[Adresse] :
[NPA] : [lieu] :
tel. : [tel.] :
fax : [fax] :
e-mail : [e-mail]

Ingenieur CVS :
[NOM] :
[Adresse] :
[NPA] : [lieu] :
tel. : [tel.] :
fax : [fax] :
e-mail : [e-mail]


Géomètres :
[NOM] :
[Adresse] :
[NPA] : [lieu] :
tel. : [tel.] :
fax : [fax] :
e-mail : [e-mail]

0 1 5 10 m


SITUATION

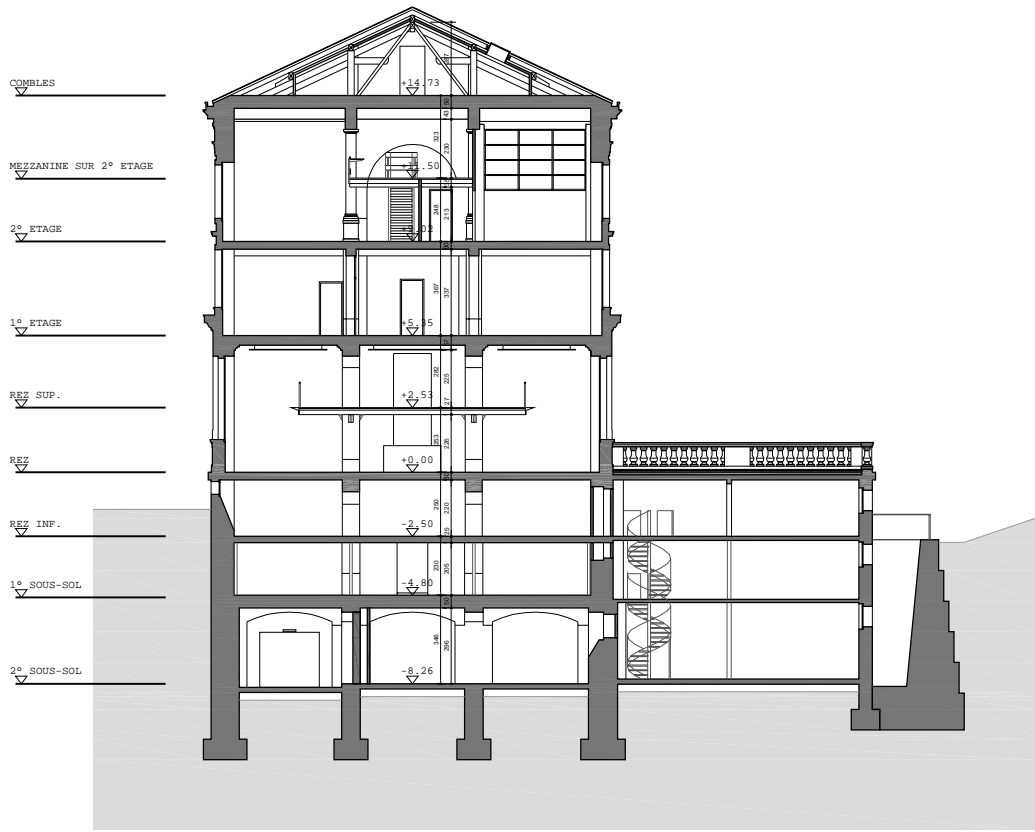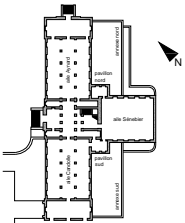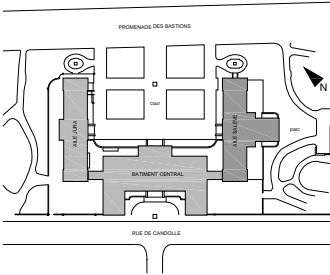


COUPE B - B

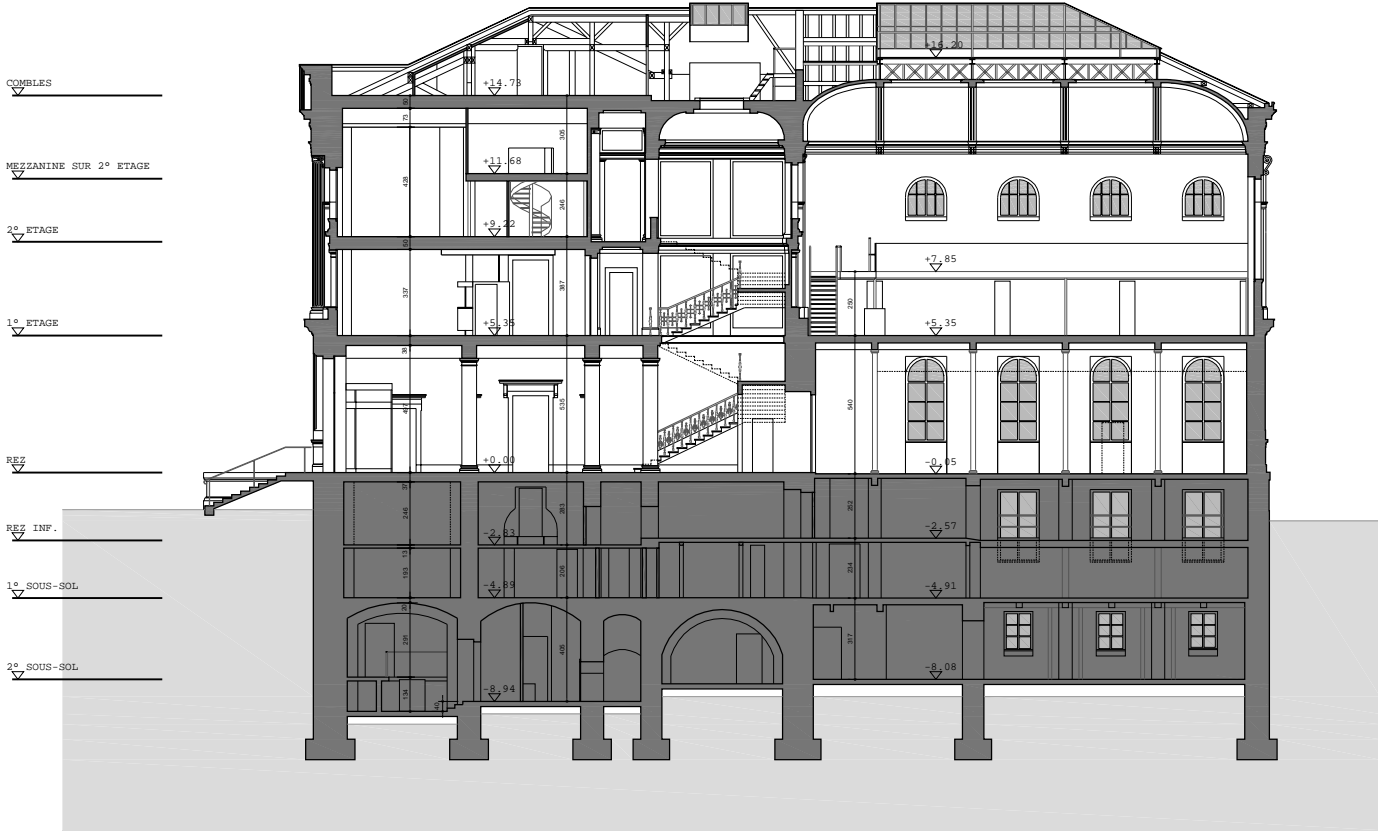

COUPE C - C

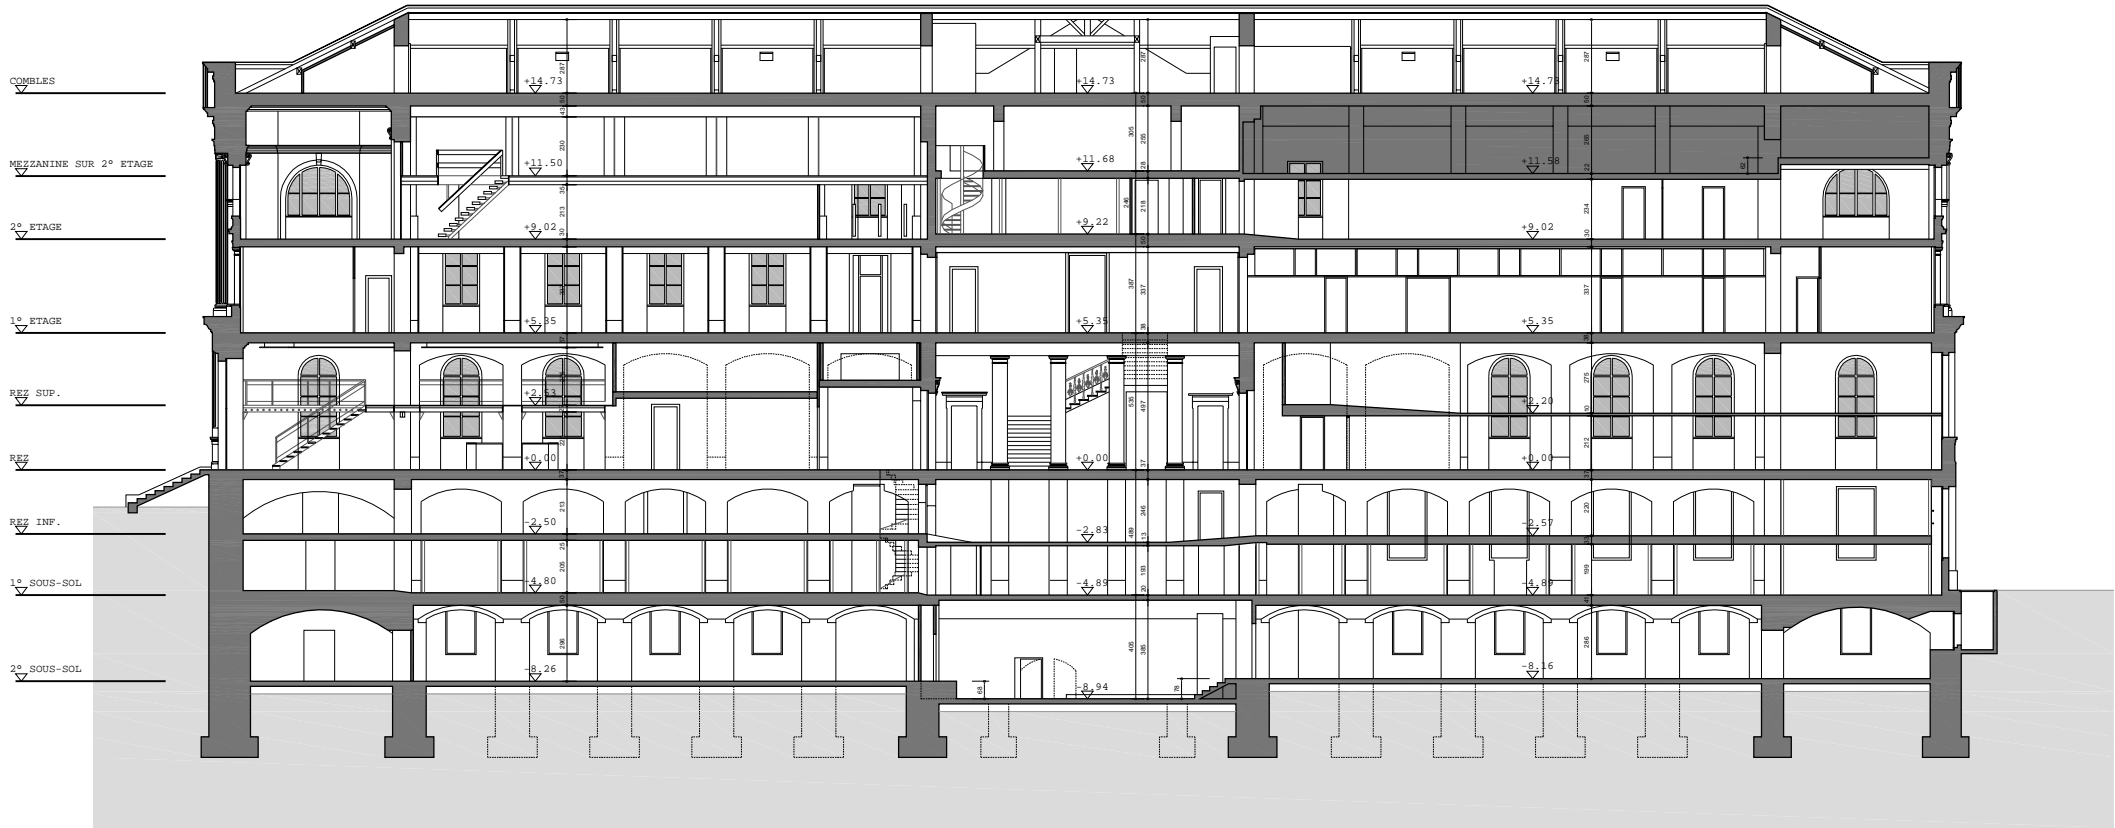

COUPE A - A



Ville de Genève

Département des affaires culturelles

Architecte

omarini-architecture
11 chemin du Faubourg-de-Cruseilles
1227 Carouge

Projet :

Bibliothèque Publique
Universitaire
Rue De-Candolle 5

N° de projet :

2100M98

Plan :

Niveau intermédiaire
Mezzanine 2ème étage. Niveau +4

Echelle :

1 : 200

Fichier DWG :

1101_niveau_intermediaire_2100M98.dwg

Fichier Scan :

Imprimé le :

05.06.2013

Dessiné le :

15.11.2005

Modifié le :

Modification :




réf. :

98401

par :

CG

par :

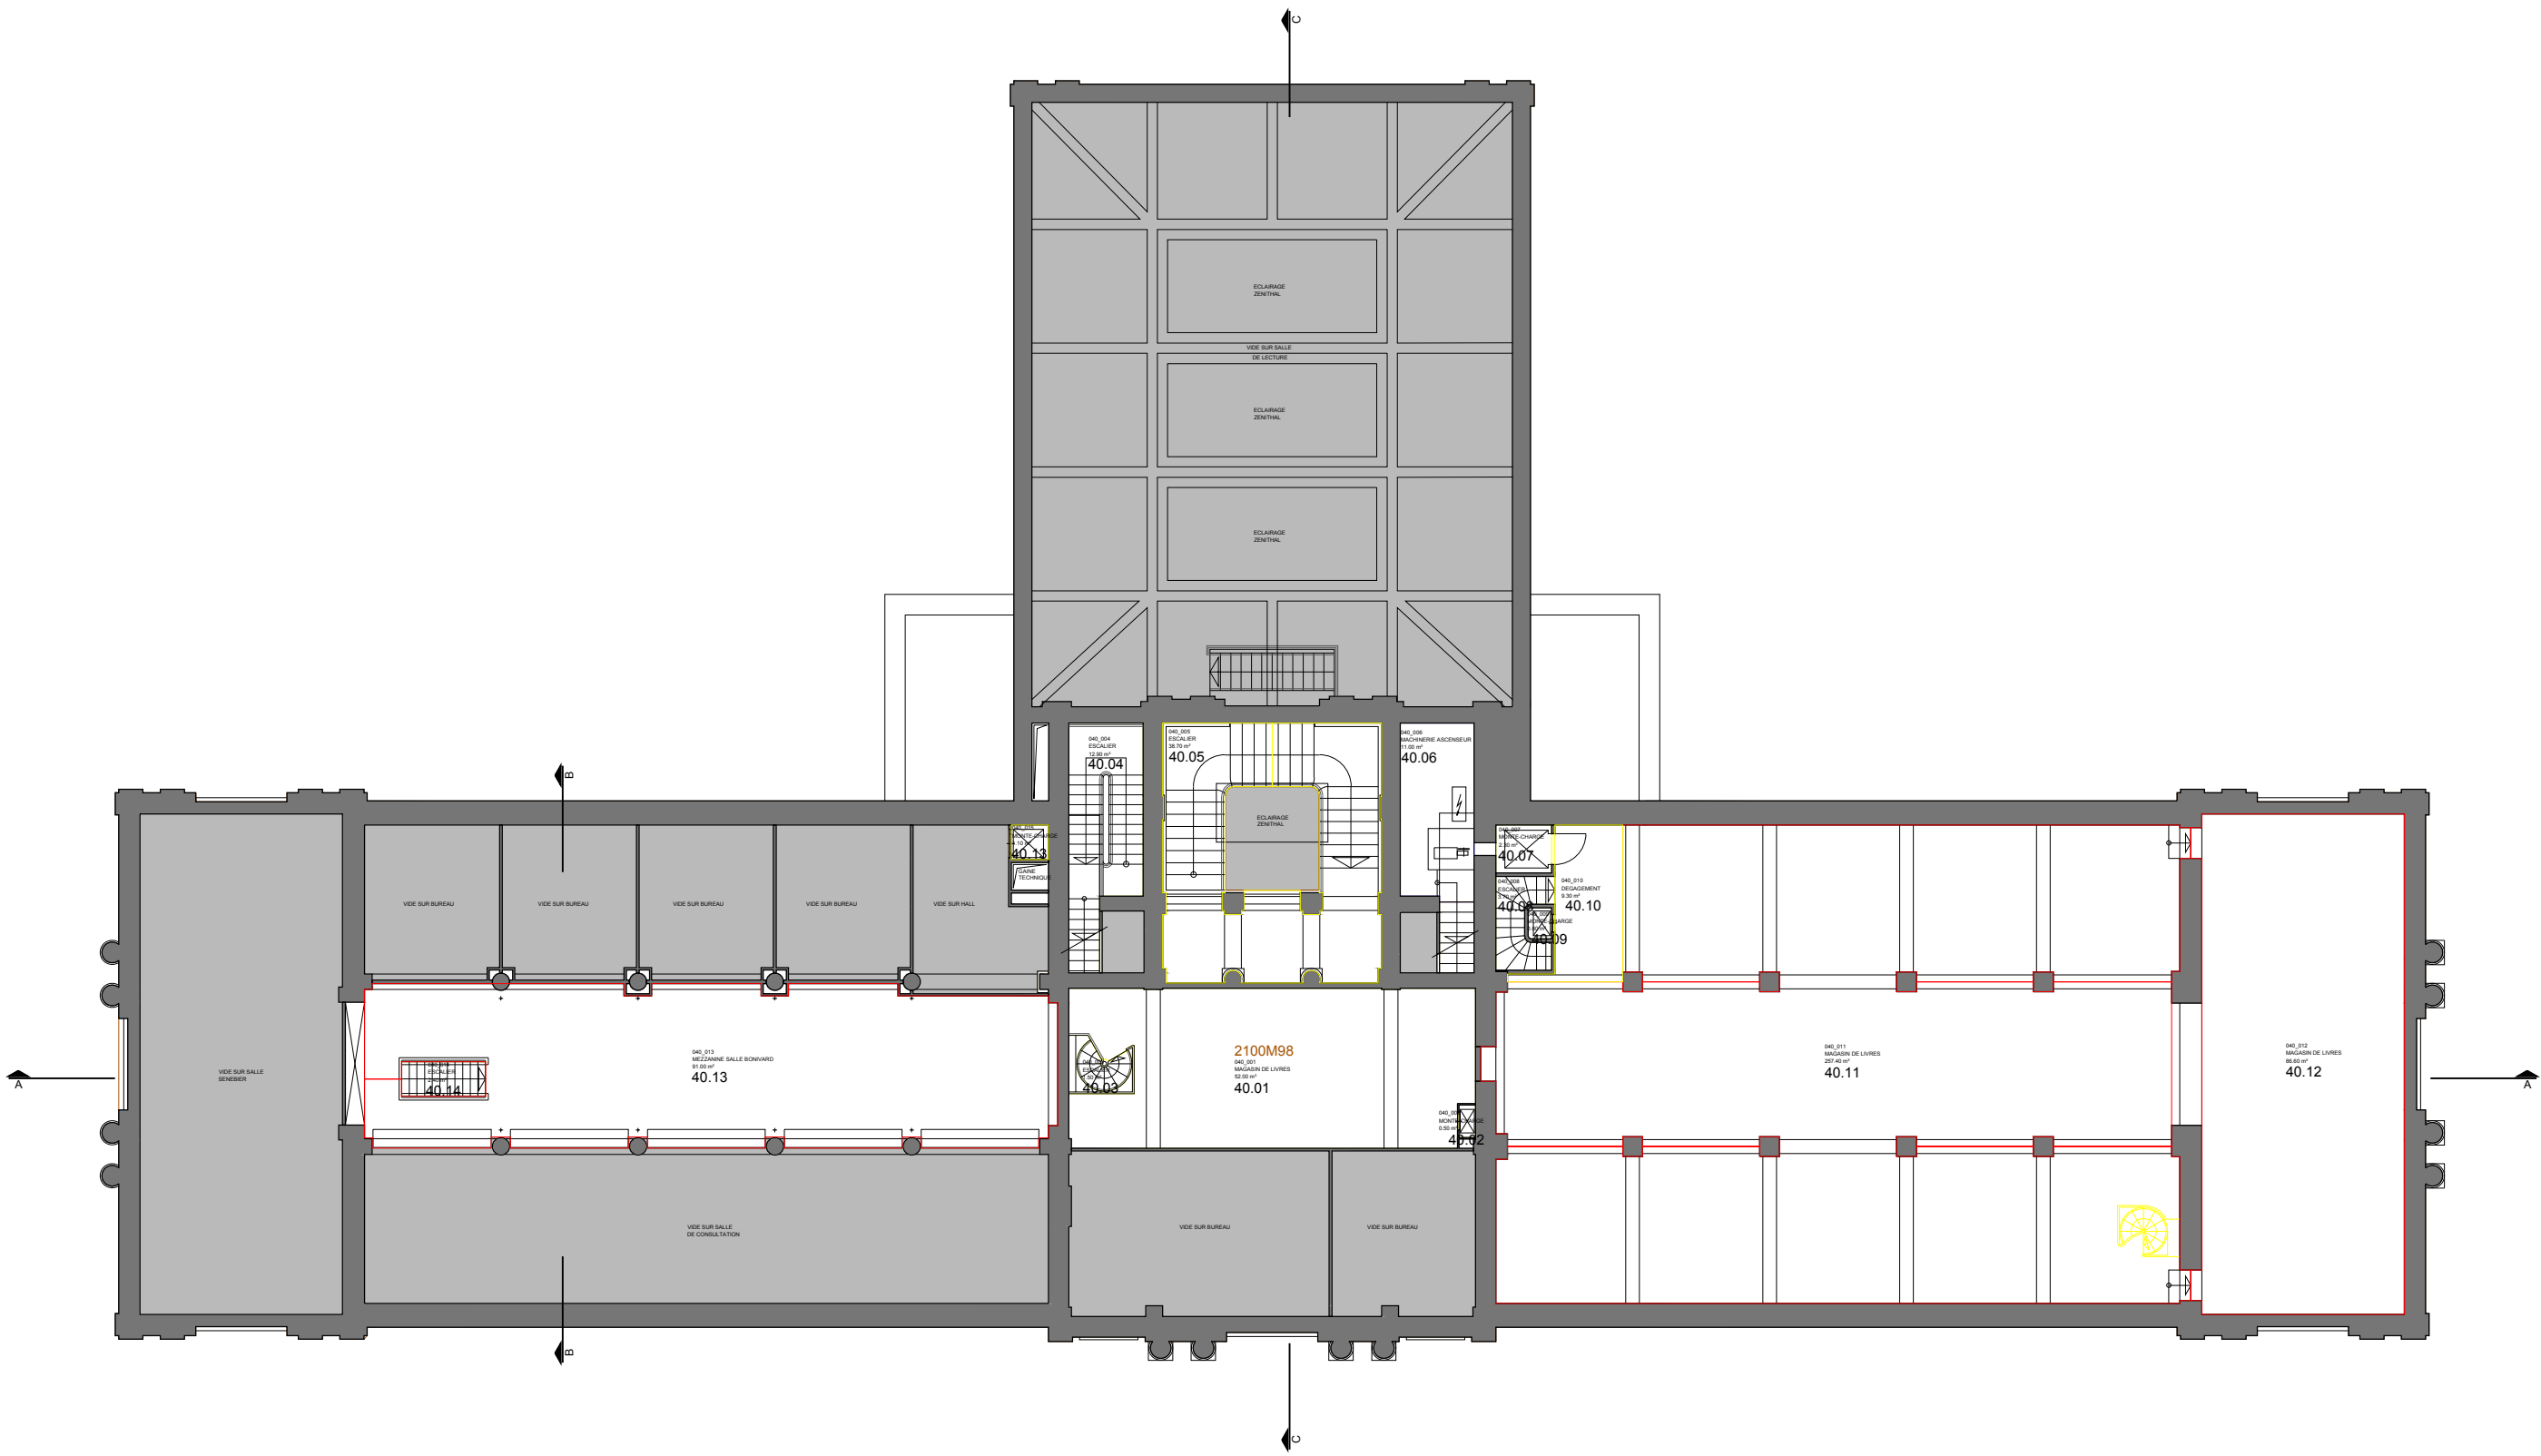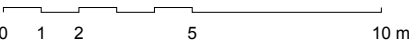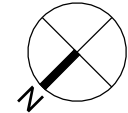

SITES CONSTITUTIFS DE LA BGE :

1. BGE / BIBLIOTHÈQUE DE GENÈVE
2. CIG / CENTRE D'ICONOGRAPHIE GENEVOISE
3. MUSÉE VOLTAIRE
4. LA MUSICALE

**SITES DÉDIÉS A LA CONSERVATION
DE DOCUMENTS :**

5. QUAI DU SEUJET
6. GEORGES-FAVON
7. CARRÉ VERT

