




QUERSCHNITT 1 : 50

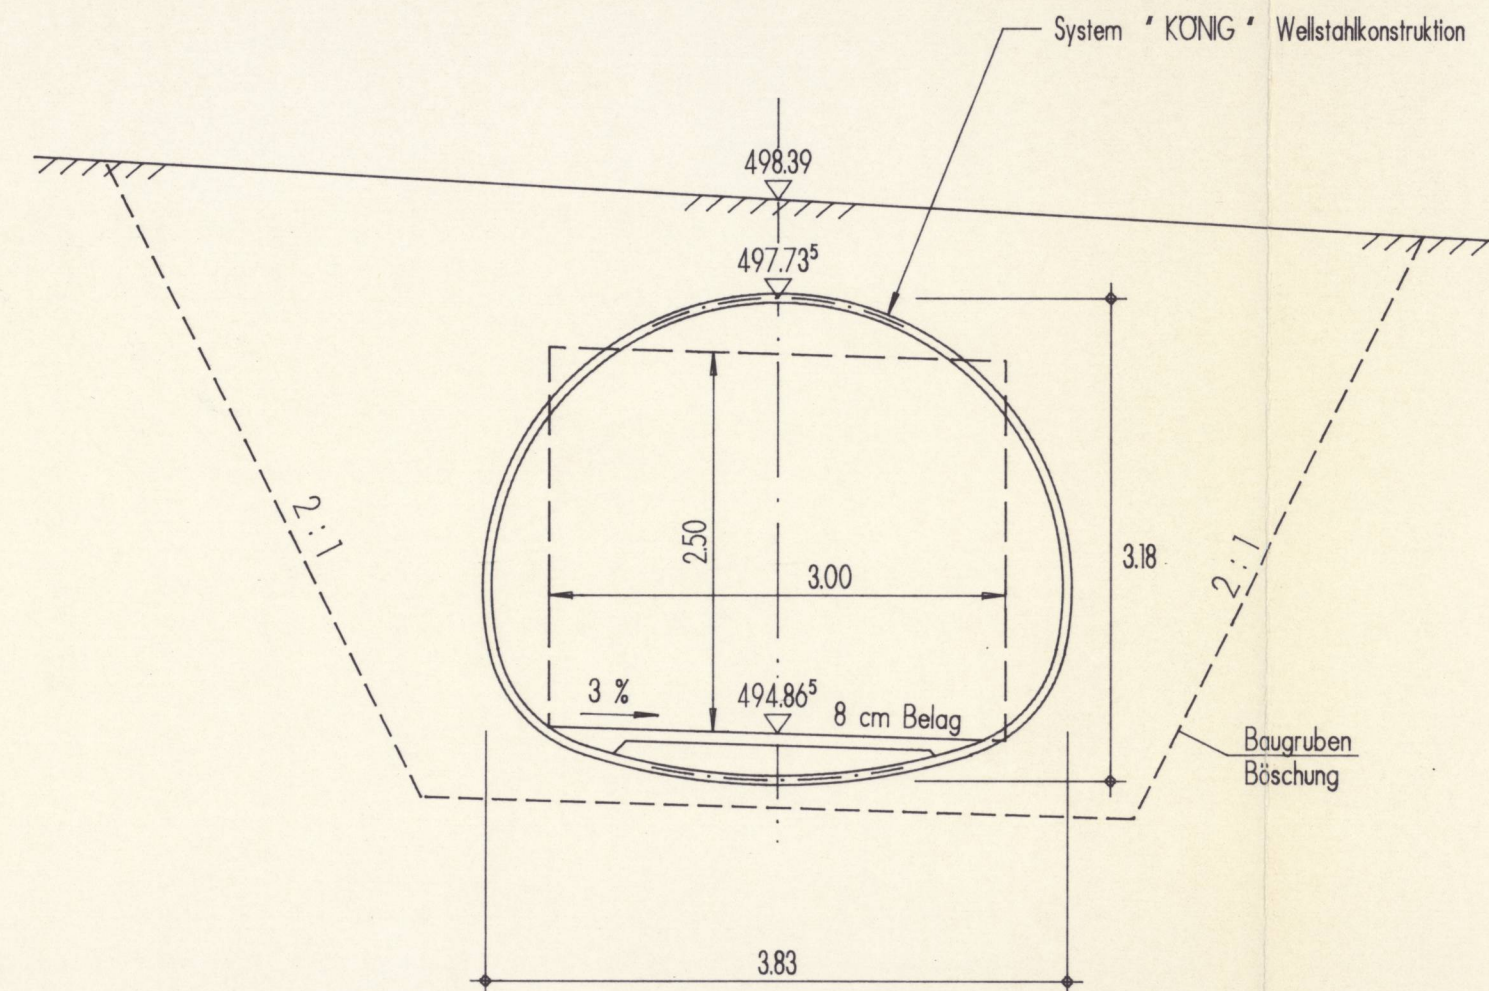


L'ANGSSCHNITT 1 : 50

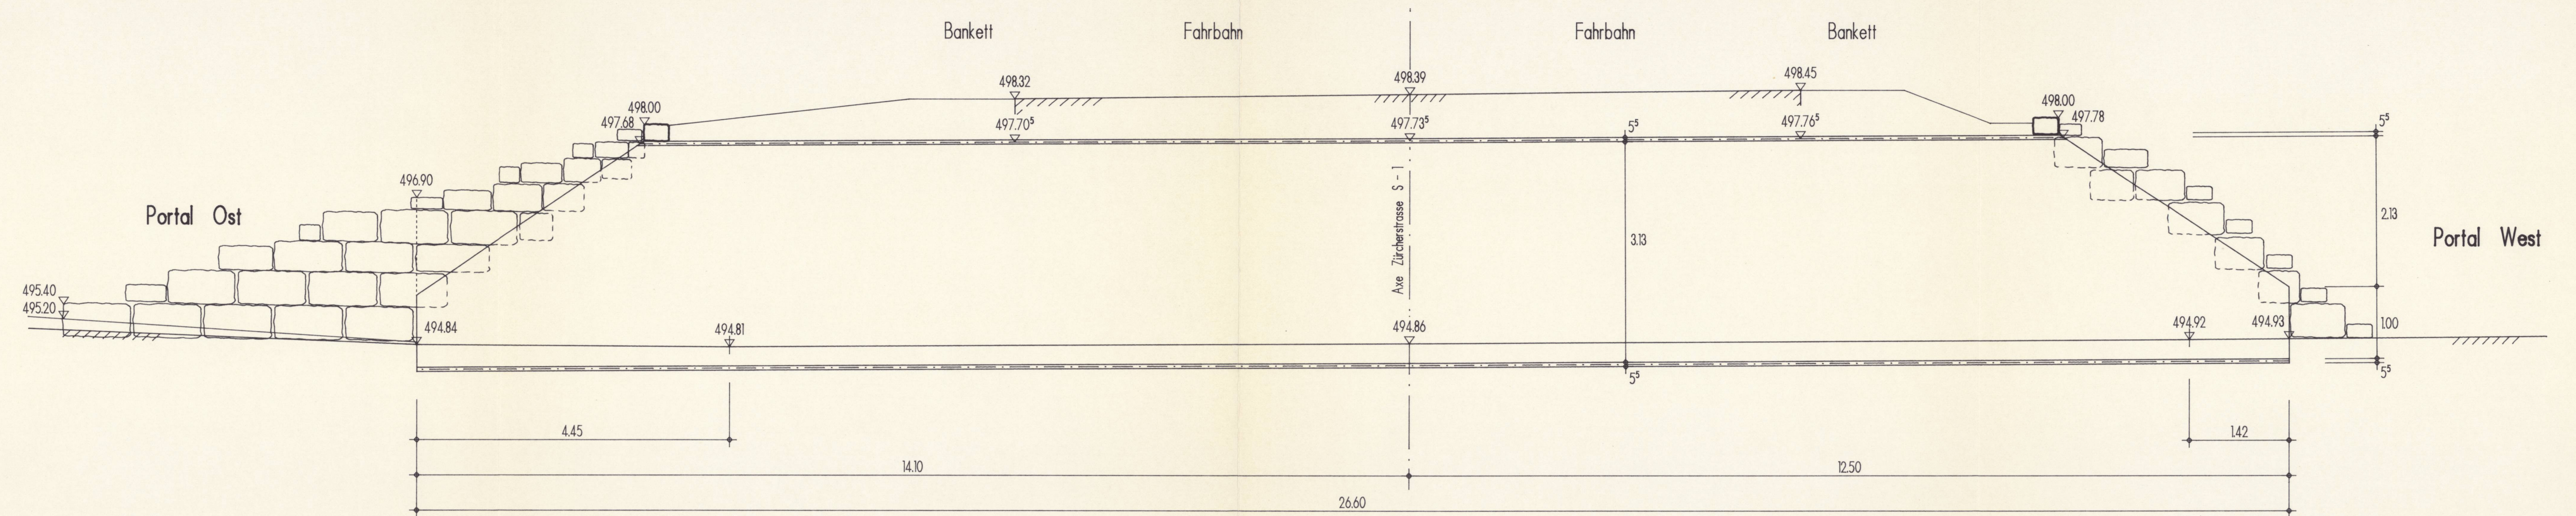


PROFIL ① 1 : 50

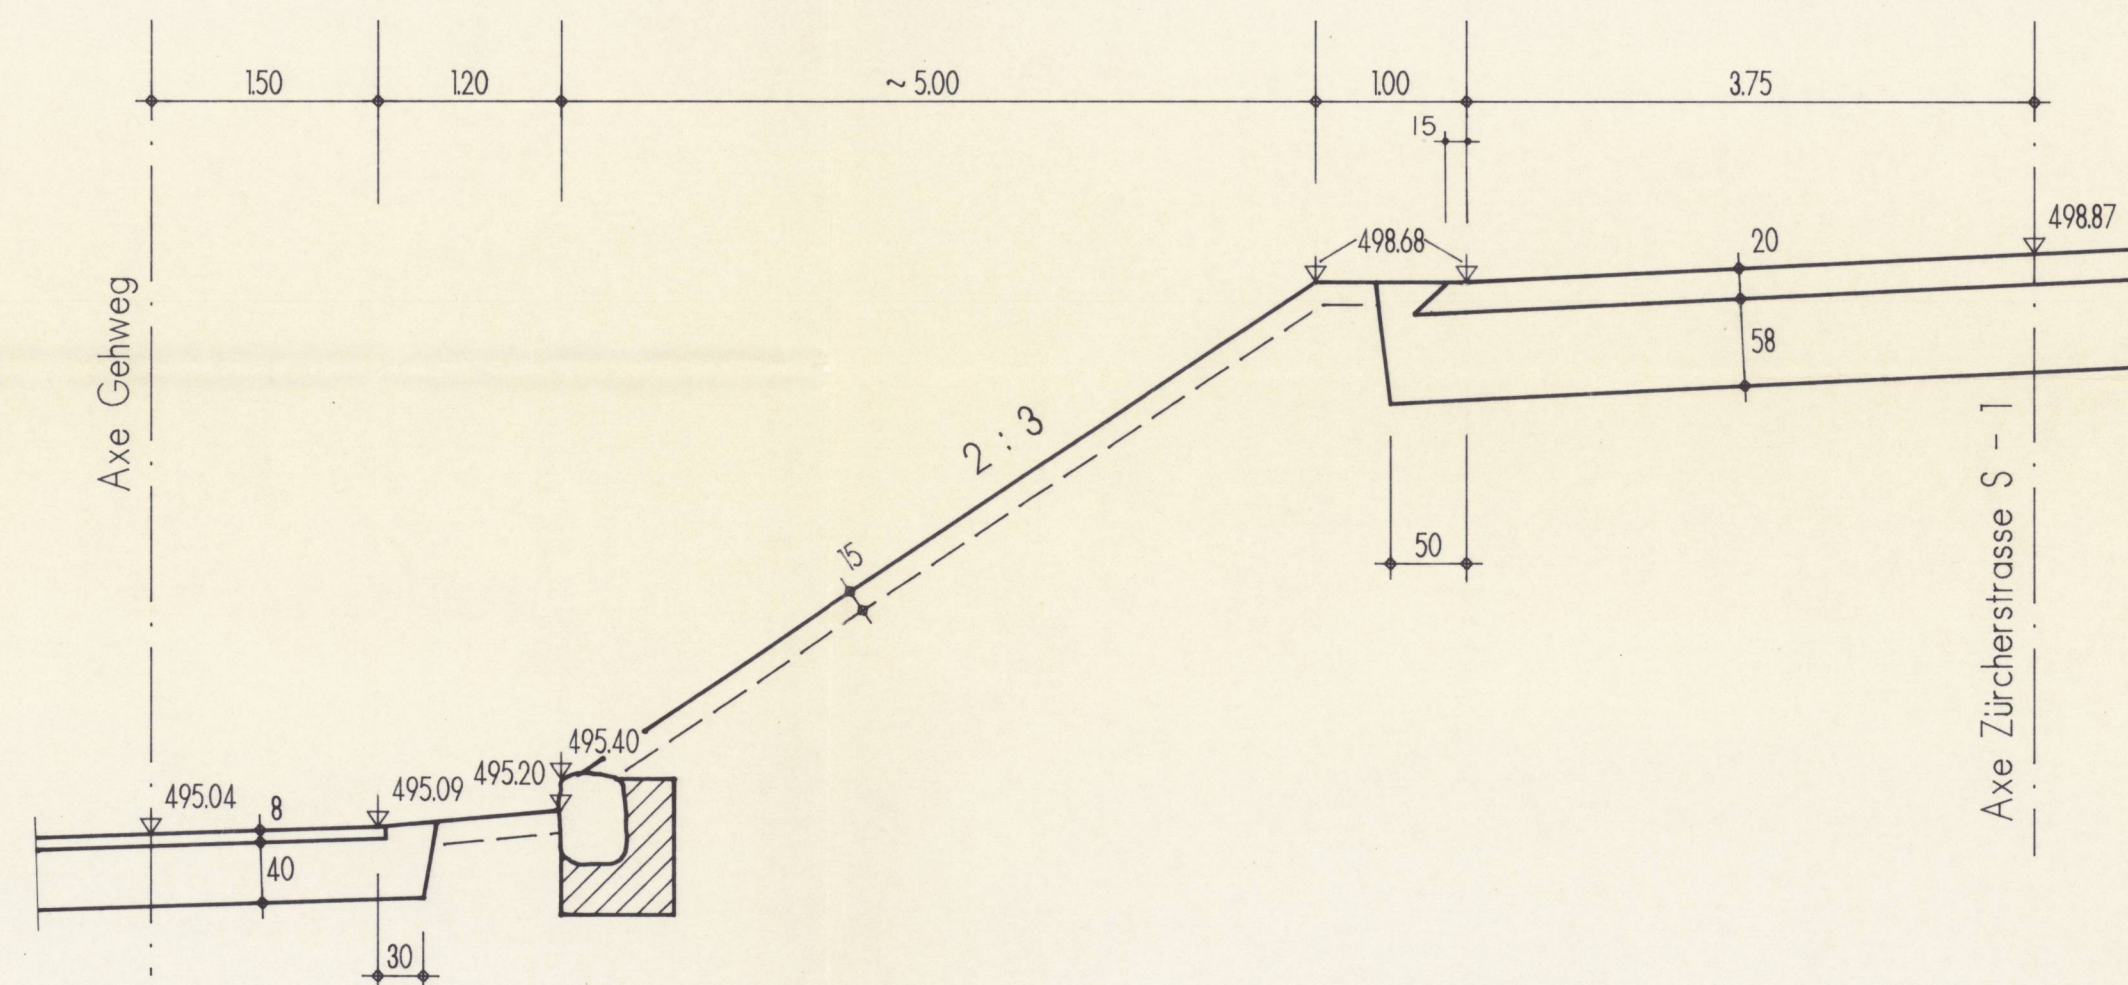


PROFIL ③ 1 : 50

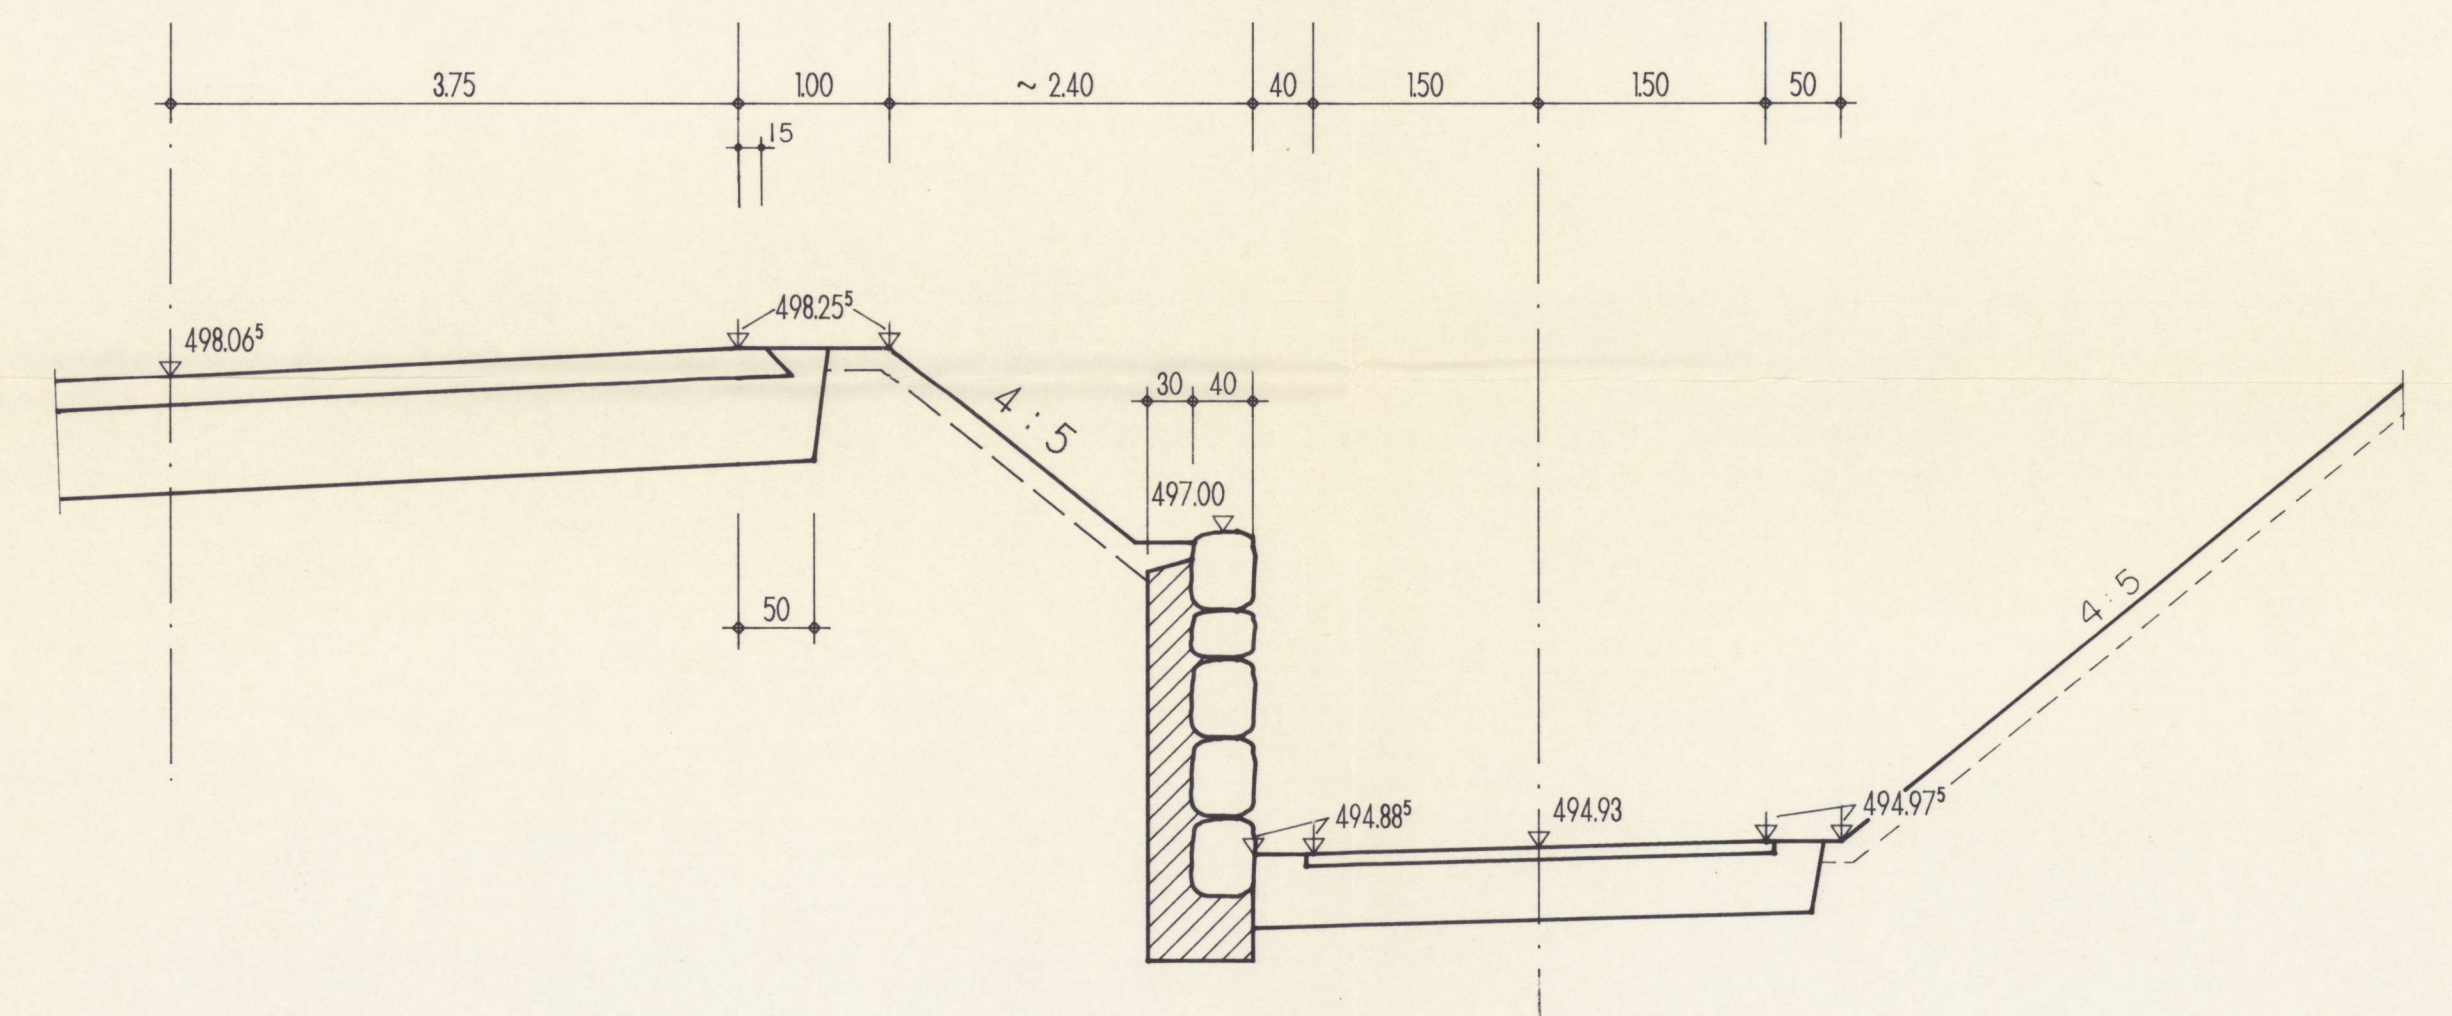

PROFIL ② 1 : 50

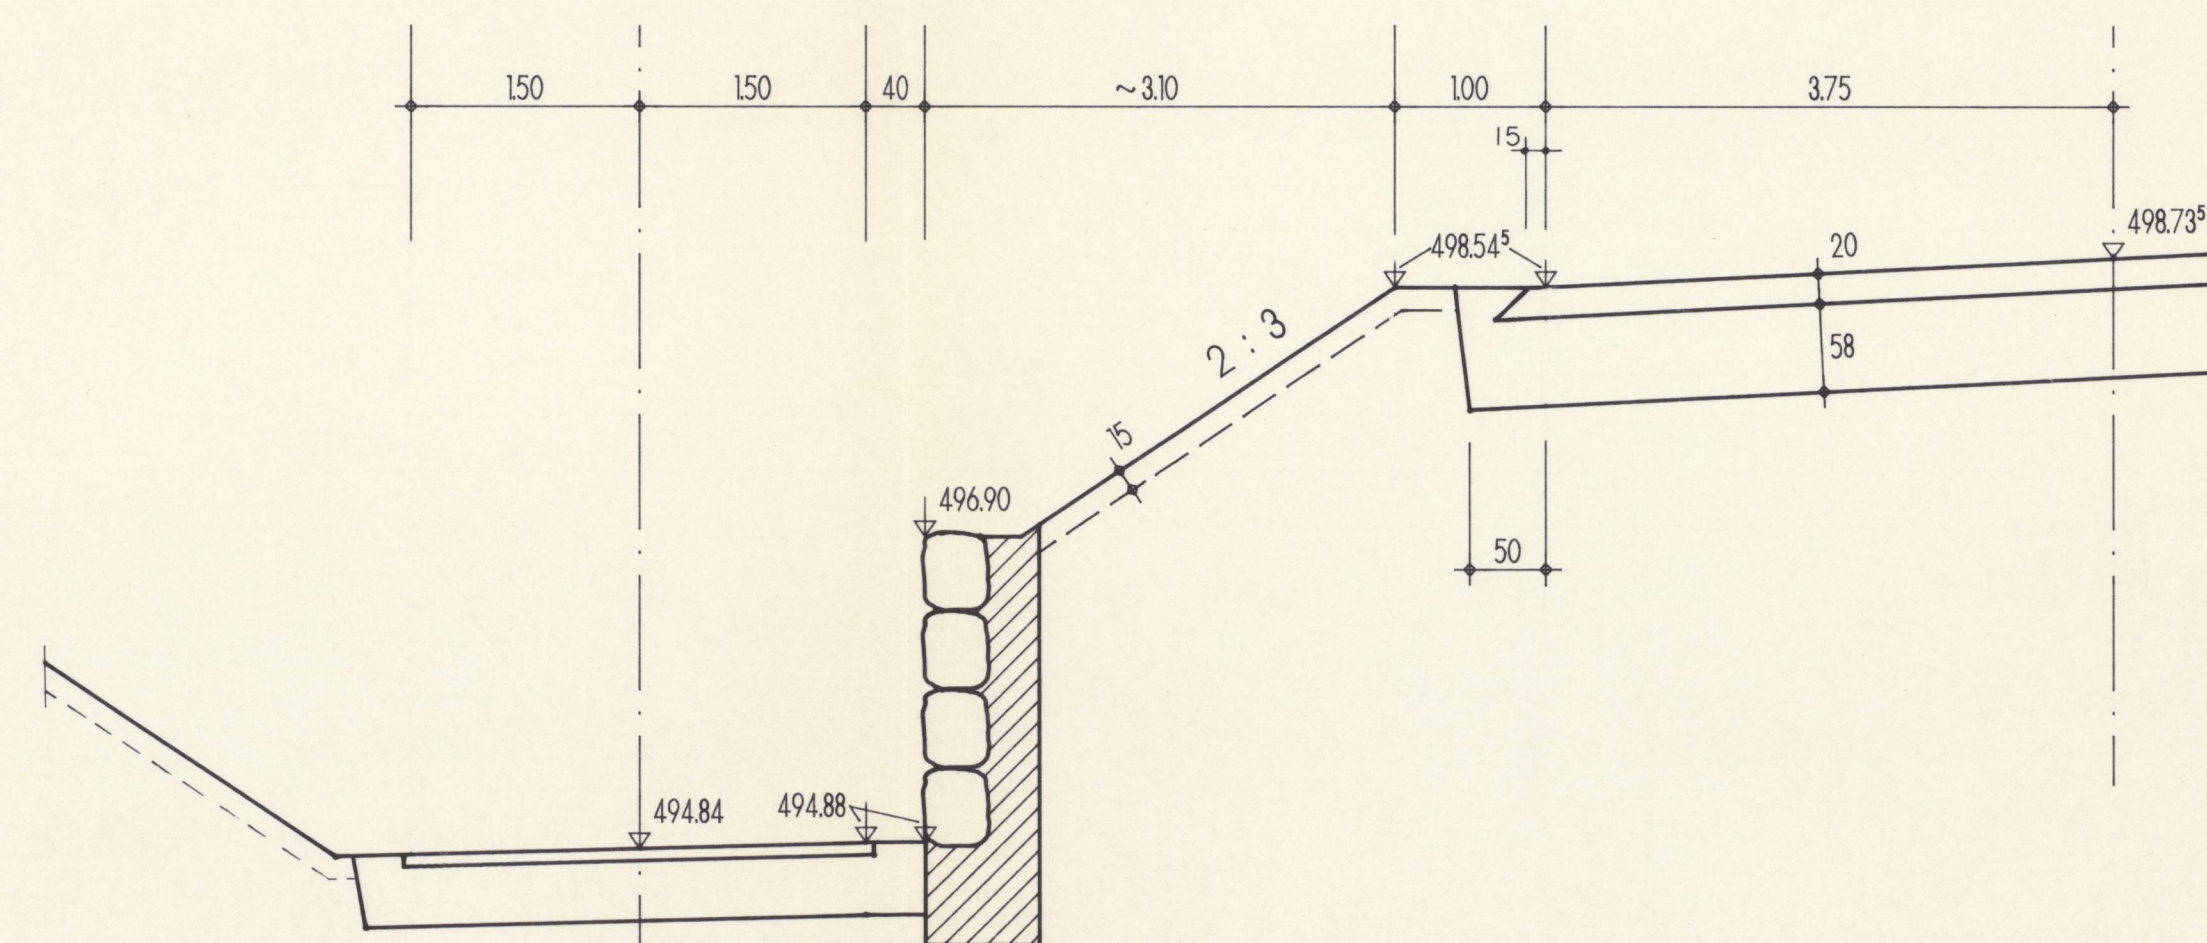

PROFIL ④ 1 : 50

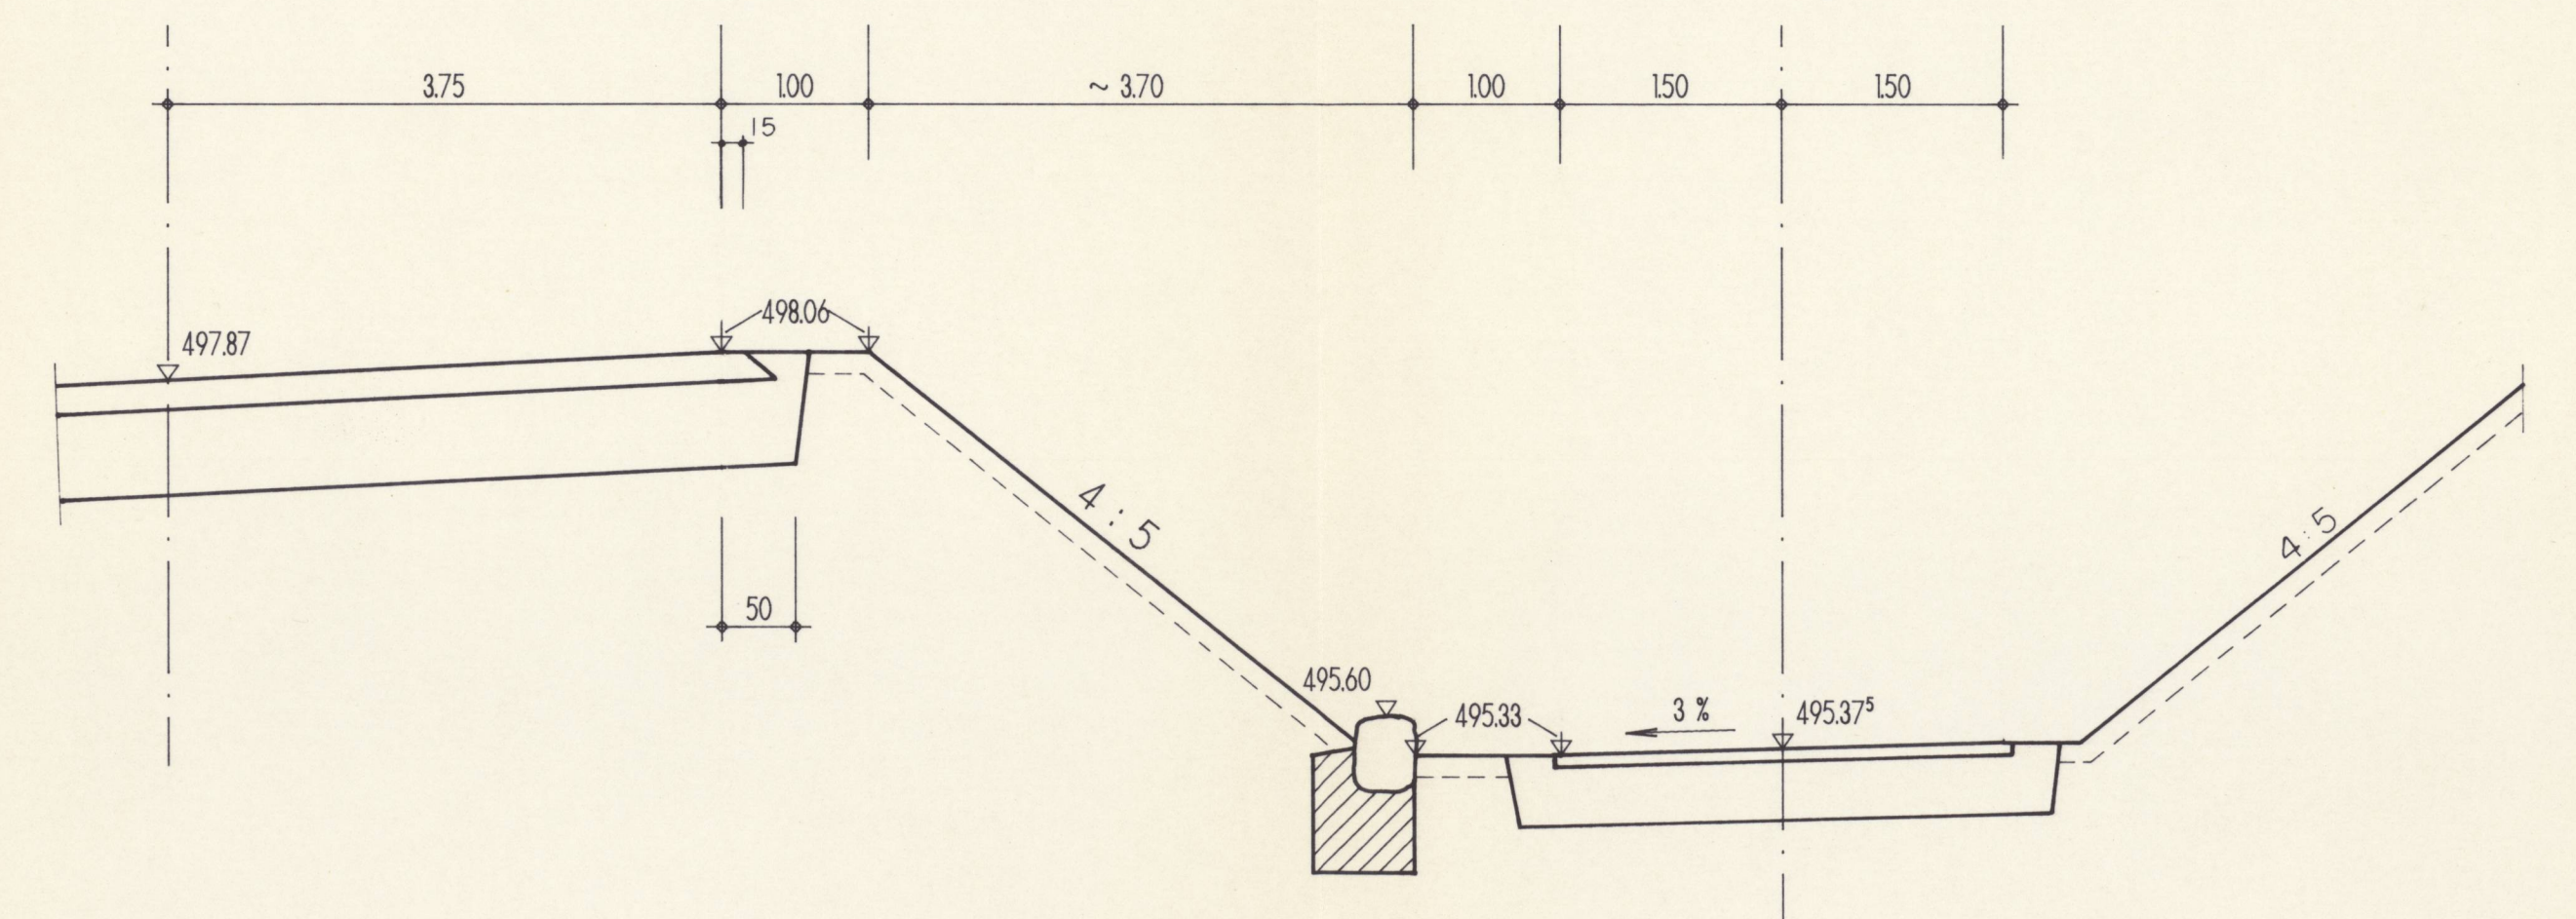

GEMEINDE LUFINGEN Projekt

Rad- und Gehwegunterführung Zürcherstrasse S-1



PERSONENUNTERFÜHRUNG
SYSTEM "KÖNIG"

SCHNITTE 1 : 50

Vom Reglerungsrat am 23. Aug. 1995
mit Beschluss Nr. 2549 genehmigt



Der Strassenschreiber:



MARTINELLI + LANFRANCHI Ingenieurbüro für Hoch- und Tiefbau
Schaffhauserstr. 147 8302 Kloten Tel. 01/814 18 28
Rohrstrasse 36 8152 Glattbrugg Tel. 01/810 72 75

PLAN NR.	MASS-STAB	DATUM	GRÖSSE
94.40.09a	1 : 50	11.7.1995	60/105
		REV.	GEZ.
			Gru