



Kanton	Pol. Gemeinde	Objektnummer	Bauwerksname	Referenzachse	km	Koordinaten
ZH	0225 Rickenbach	0225 - 01	Schwarzbachbrücke	S - 1 Hauptstrasse	2.145	702.035 / 267.605
				Querachse	km	

Situation 1:200

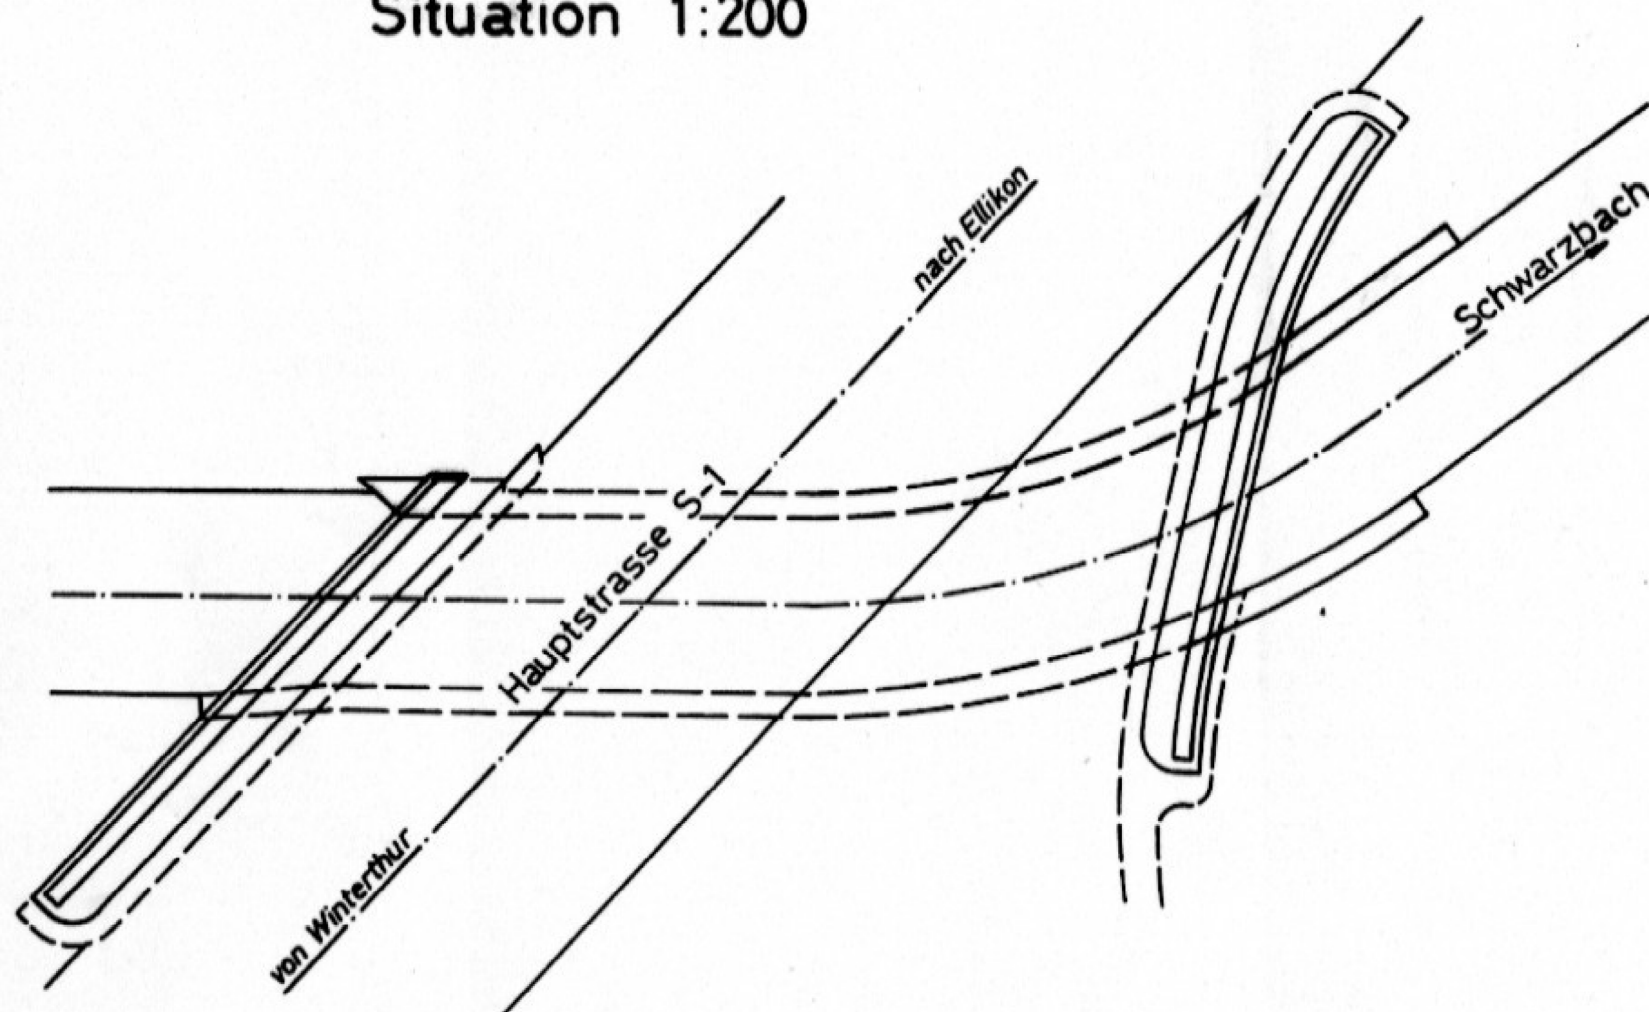

Querschnitt 1:100

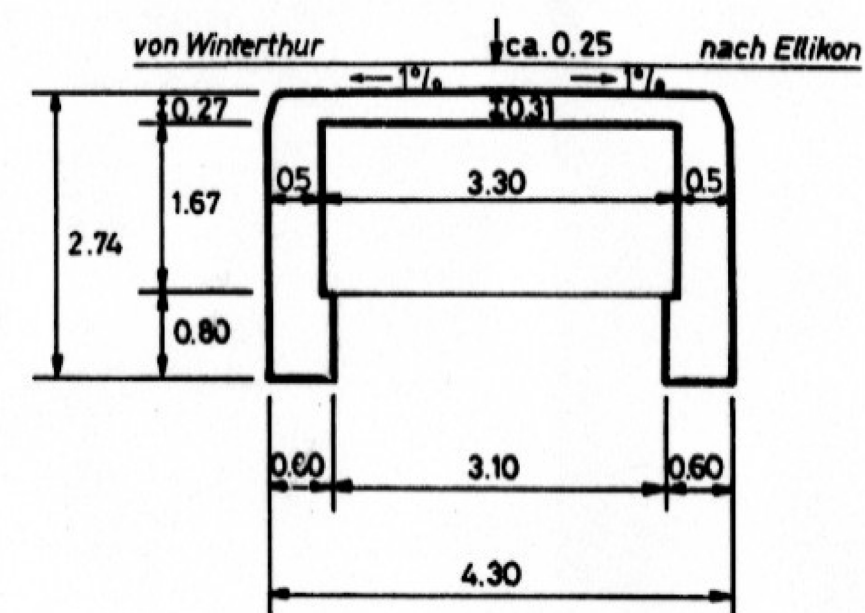

Längsschnitt 1:200

