



Kanton	Pol. Gemeinde	Objektnummer	Bauwerksname	Referenzachse		Km	Koordinaten
				S-1			
				Querachse		Km	
ZH	Rickenbach	0225 - 03	Brücke Sulzergraben	Sulzergraben			701.875 / 267.315

KATASTERPLAN

Grundriss 1:200

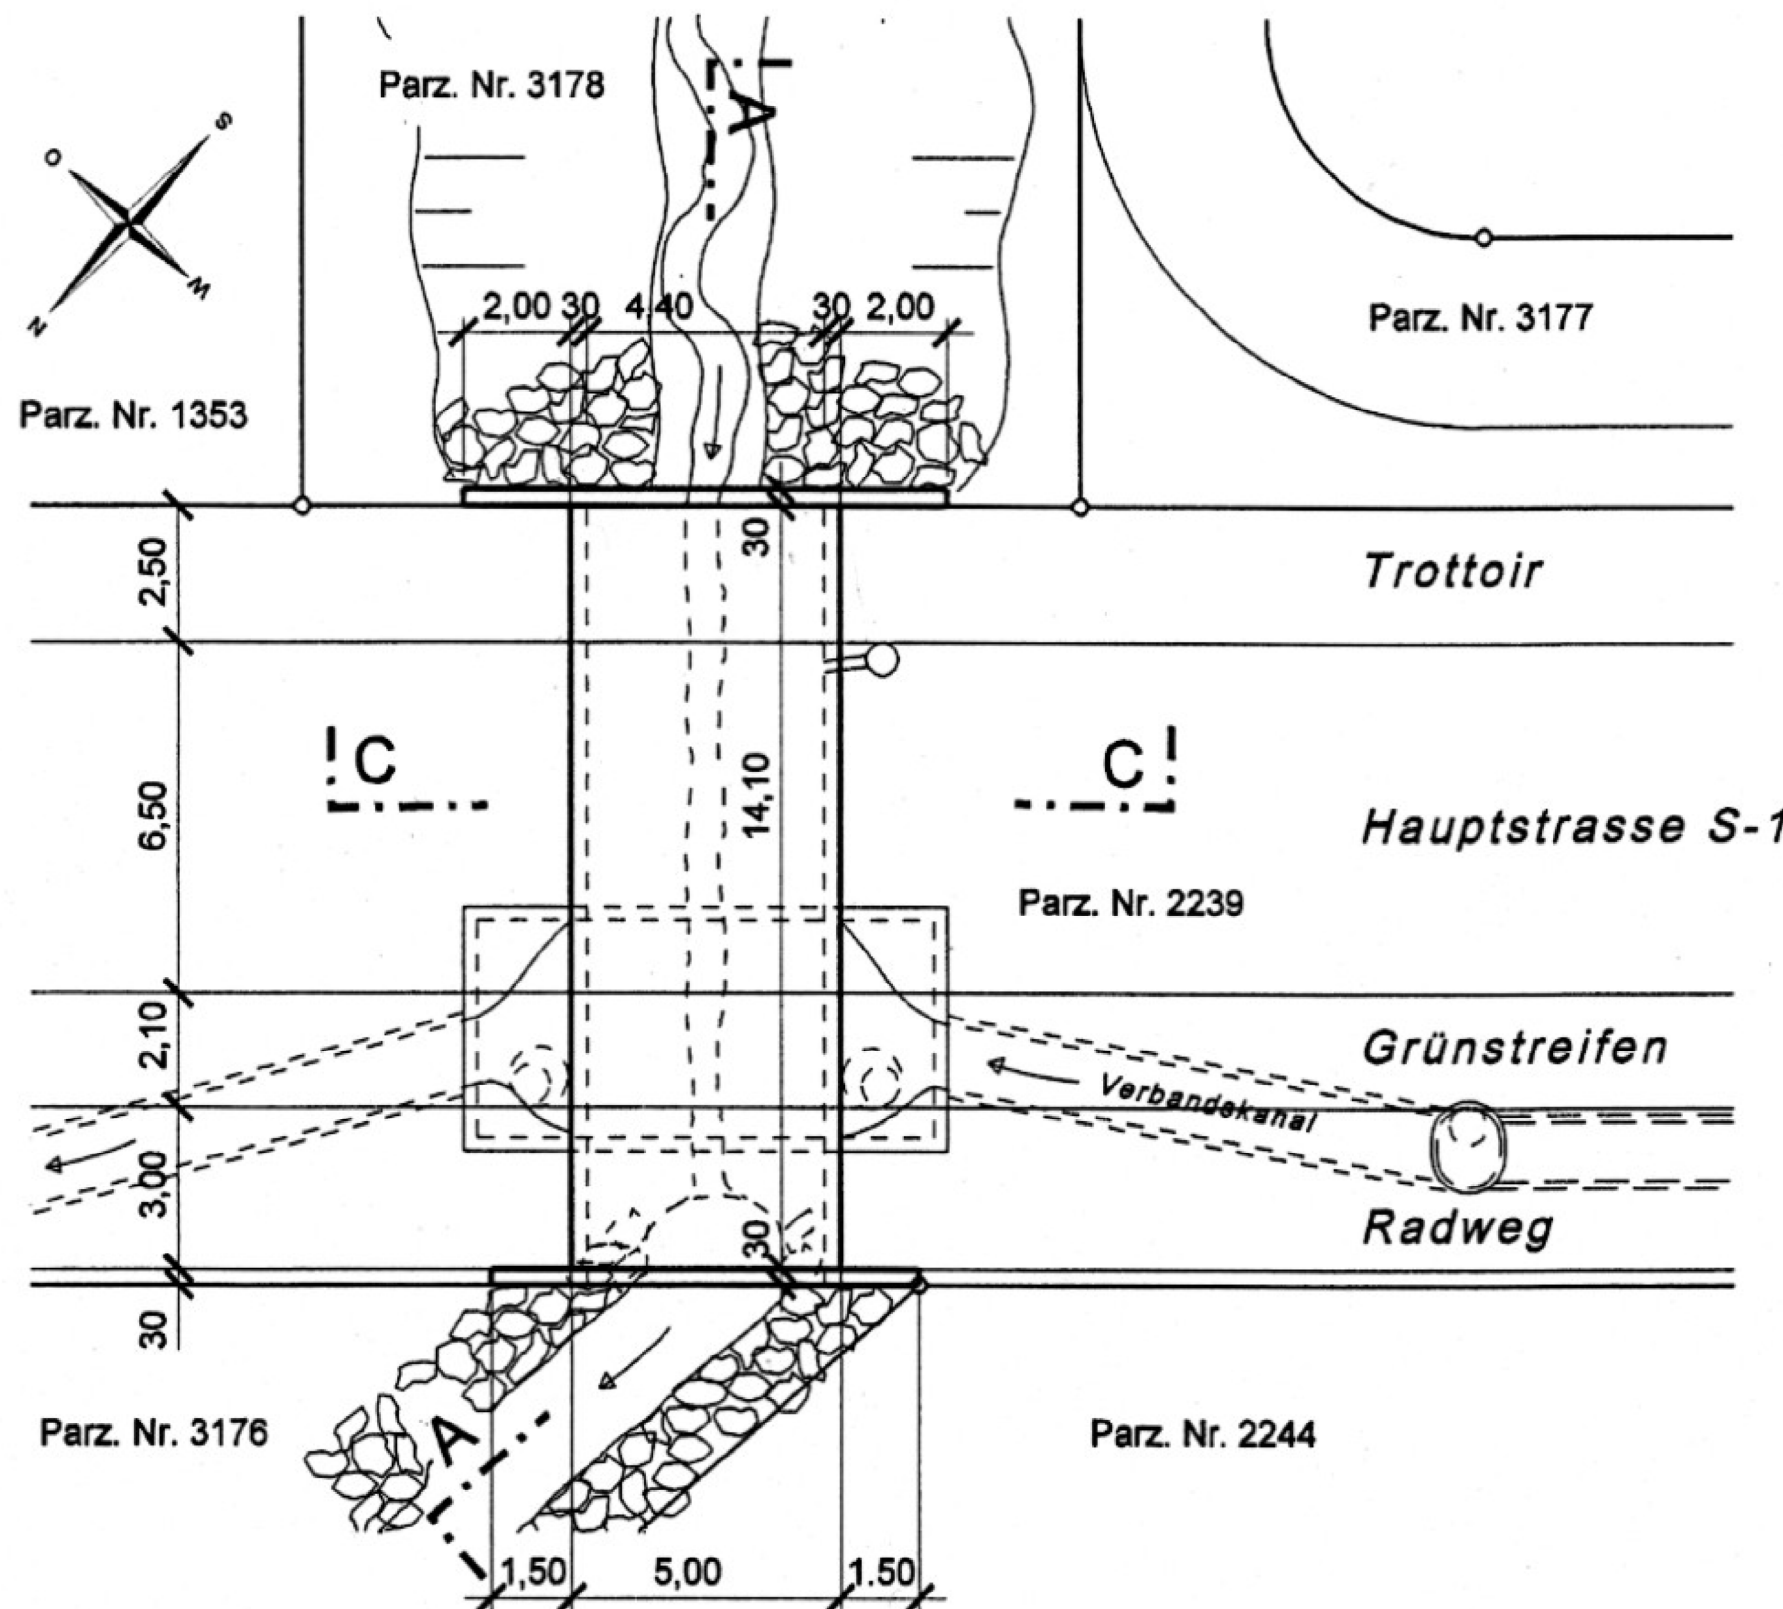

Schnitt A-A 1:200

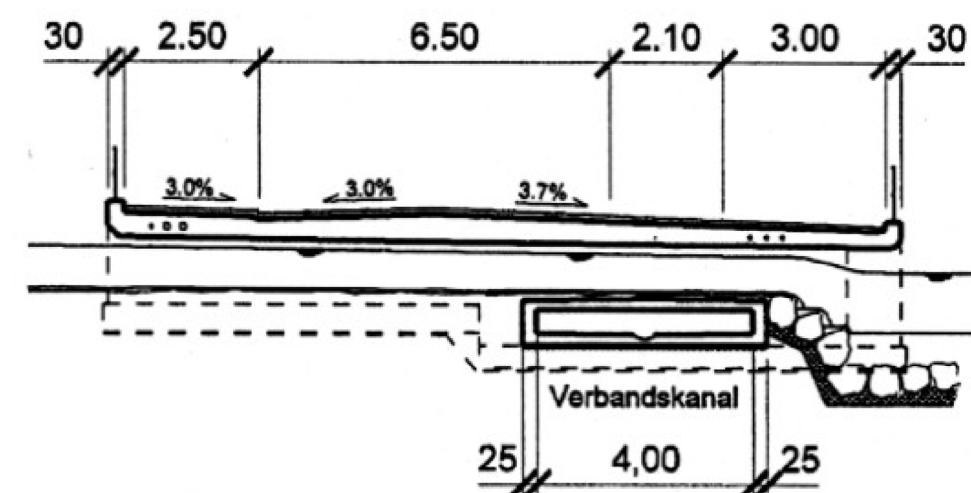

Schnitt C-C 1:100

