

Legende

- 8er-Kabelrohrblock

6er-Kabelrohrblock

4er-Kabelrohrblock

1 oder 2 Rohre

Niveaukanal

Magnetrelais (MR)
- Bestehend

Neu


Abbruch

Ersatz oder Anpassung

Schächte

Schienenkontakt (SK)

Abspannung Weichenverbindung an Mast 8.
Abspannungen an Mast Nr. 15 und 16 sowie 19 und 20.

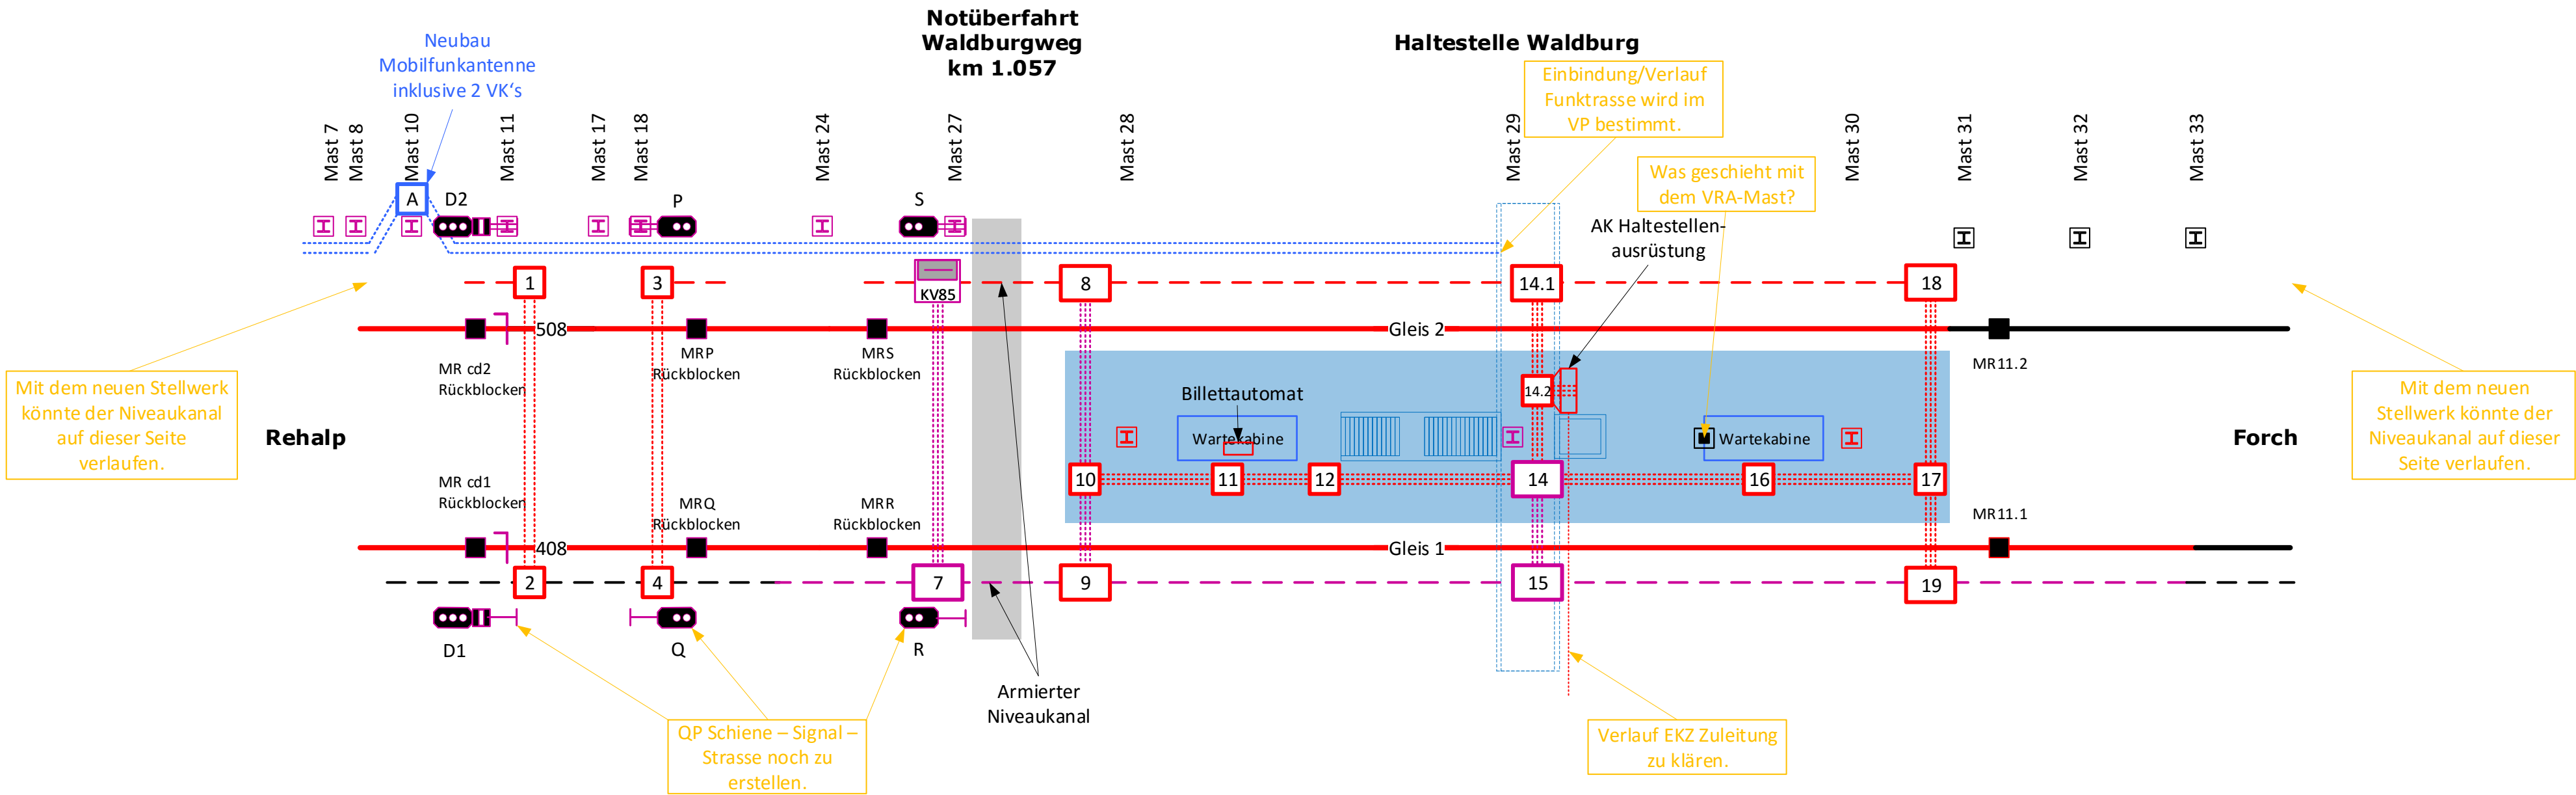

signalplan ag	<div><div></div><div>FB</div></div>			
	FB, Haltestelle Waldburg			
	Skizze Leistungsbeschreibung			
Mittlere Strasse 3, 4632 Trimbach	Größe 63-30	Erstellt 03.07.2018 / WAL	Projektnummer K1803071	Blatt 1 / 1
062 293 51 31 / info@signalplan.ch	Massstab n/a	Dateiname San_BeHG_Skizze_Waldburg_17.vide		

Version	Beschreibung	Datum	von