


Strada Nazionale
N02 / Settore TI-A

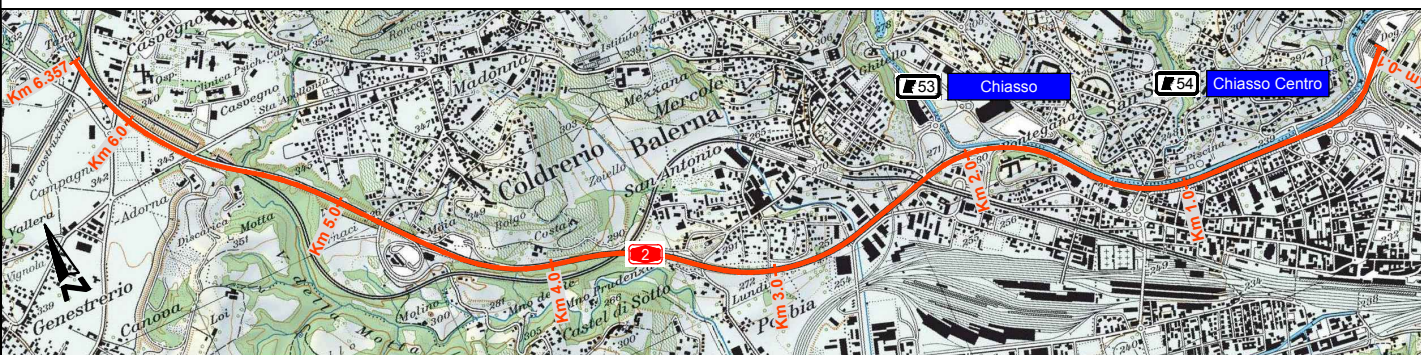

Tratto Chiasso - Riviera

EP 18 Balerna

| | |
|-------------------------|---|
| Cantone / Comune: | TI / Chiasso / Balerna / Coldrerio / Novazzano / Mendrisio |
| Tratto di manutenzione: | 80 / km -0.100 - km 6.357 |
| RBBS: | 2960+100 - 2890+653 |
| Lotto: | |
| TDcost: | 070078 N0280EP18BA |
| Numero inventario: | 21.02.80.301.00 |
| Categoria struttura: | <input type="checkbox"/> K <input type="checkbox"/> T/G <input type="checkbox"/> T/U <input type="checkbox"/> BSA |

CONCETTO DI INTERVENTO (MK)

T/U - Tracciato e Ambiente

Progetto generale – Piano degli oggetti d'inventario

BOZZA ROSSA
31.10.2017

Planimetria

Consortio di ingegneri NABALER 2016

| Consorzio di ingegneri NABALER 2016 | | | | | | Documento No. | |
|---|------------|----------|----------|----------|----------|---|-----------------|
| Via Corral di SA Via Compagni 10 ■ Corral di SA ■ AF Tacconao SA Tel. 070/1625.311 Tel. 070/1625.311 Email: info@cnai.it / www.cnai.it | | | | | | Specialisti Gruppo 6 - Contatore Ingegneri conarcati SA Determinazione dell'Ente Convenzione prelettorale a 2016/2017 Convenzione prelettorale a 2016/2017 | |
| | | | | | | MK21-10.7.2 | |
| Rev | Allestire | Indice A | Indice B | Indice C | Indice D | No. interno ufficio | MK21-10.7.2 |
| Dati | 31-12-2017 | | | | | Numero oggetto di inventario: | 21.02.80.301.00 |
| Visto | FCM | | | | | Formato: | 60x158 |
| Contratto | PEIN | | | | | Scala: | 1:5000 |
| Condizione di progetto | | | | | | Entrata ite: | |
| Ufficio Isolatore delle Strade LUSTRA | | | | | | Verificato / Ing. verificatore: | |
| Filiale Bellinzona | | | | | | | |
| Via C. Rinaldi 2 | | | | | | Delibera: Hum | |
| 6500 Bellinzona | | | | | | | |

Legenda

 UH-PERI
 Ripari fonici da demolire
  Manufatti
 Allineamento SN
 Ripari fonici esistenti
 Portali
 Ripari fonici di progetto
 Muri

| | Memorizzare | Trasformazione | Conto finanziario | Dimemorizzare | Oggetti esistenti da demolire |
|---|---|--|--|---|---|
| <div>Memorizzare</div> <div>N° inv. ALBA Km Nome</div> | <div>Oggetti d'inventario esistenti TUJ con interventi</div> | <div>Memorizzare</div> <div>N° inv. ALBA Km Nome</div> | <div>Oggetti d'inventario esistenti TUJ senza interventi</div> | <div>Trasformazione</div> <div>N° inv. ALBA Km Nome</div> | <div>Oggetti d'inventario nuovi TUJ</div> |
| <div>Memorizzare</div> <div>N° inv. ALBA Km Nome</div> | <div>Oggetti d'inventario esistenti TIG con interventi</div> | <div>Memorizzare</div> <div>N° inv. ALBA Km Nome</div> | <div>Oggetti d'inventario esistenti TIG senza interventi</div> | <div>Trasformazione</div> <div>N° inv. ALBA Km Nome</div> | <div>Oggetti d'inventario nuovi TIG</div> |
| <div>Memorizzare</div> <div>N° inv. ALBA Km Nome</div> | <div>Oggetti d'inventario esistenti K con interventi</div> | <div>Memorizzare</div> <div>N° inv. ALBA Km Nome</div> | <div>Oggetti d'inventario esistenti K senza interventi</div> | <div>Trasformazione</div> <div>N° inv. ALBA Km Nome</div> | <div>Oggetti d'inventario nuovi K</div> |
| <div>Memorizzare</div> <div>N° inv. ALBA Km Nome</div> | <div>Oggetti d'inventario esistenti BSA con interventi</div> | <div>Memorizzare</div> <div>N° inv. ALBA Km Nome</div> | <div>Oggetti d'inventario esistenti BSA senza interventi</div> | <div>Trasformazione</div> <div>N° inv. ALBA Km Nome</div> | <div>Oggetti d'inventario nuovi BSA</div> |
| <div>Memorizzare</div> <div>N° inv. TERIA Km Nome</div> | <div>Oggetti d'inventario in territorio italiano (convenzioni CHI - I ancora da definire)</div> | | | | |
| <div>Memorizzare</div> <div>N° inv. ALBA Km Nome</div> | <div>Manufatto già rianzato nell'ambito di EP28 "Svincolo di Mendrisio"</div> | | | | |
| <div>Memorizzare</div> <div>N° inv. ALBA Km Nome</div> | <div>Oggetti non appartenenti a USTRA</div> | | | | |

