Schweizerische Eidgenossenschaft
Confédération suisse
Confederazione Svizzera
Confederaziun svizra

Dipartimento federale dell'ambiente, dei trasporti, dell'energia e delle comunicazioni DATEC

Ufficio federale della strada USTRA
Filiale Bellinzona

Strada Nazionale
N02 / Settore TI-A

Tratto Chiasso - Rivera
EP 18 Balerna

Cantone /Comune:	TI / Chiasso / Balerna / Coldrerio / Novazzano / Mendrisio
Tratto di manutenzione:	80 / km -0.100 - km 6.357
RBBS:	2960+100 - 2890+653
Lotto:	
TDcost:	070078 N02806EP18BA
Numero inventario:	21.02.80.301.00
Categoria struttura:	☐ K ☐ T/G ☒ T/U ☐ BSA

CONCETTO DI INTERVENTO (MK)

T/U - Tracciato e Ambiente

20 Lavori stradali / Tracciato

Planimetria generale

BOZZA ROSSA
31.10.2017

Consorzio di ingegneri NABALER 2016
Via Campagna 19
6834 Morbio Inferiore
Tel. 091 682 06 10
Fax. 091 682 06 15
info@gmail.ch / www.consil.ch

Mandatari:
☐ Ingegneri SA
☐ Progin A Certani Ingegneri consulenti SA
☐ Ruedi Engineering Group Rausch
☐ Studio d'ingegneria Giorgio Rausch
☐ Consulenze geologiche e ambientali SA

☐ Consil SA
☐ AF Ferraro SA

Documento No.
MK21-20.1

Rev.	Allestito	Indice A	Indice B	Indice C	Indice D	No. interno ufficio	MK21-20.1
Data	08.11.2017					Numero oggetto di inventario	21.02.80.301.00
Visto	CA					Formato	60x168
Controllo	DS					Scala	1:2'500
						Entrata il	-
						Verificato / ing. verificatore	-
						Delibera /num	-

Conduzione di progetto:
Ufficio federale delle Strade USTRA
Filiale Bellinzona
Via C. Pellandini 2
6500 Bellinzona

This CD-ROM © Bundesamt für Landestopografie (swisstopo) (BA071122) - Toutes données TCAD pour établissement MK21-20.1 - Planimetria generale.dwg

Data di stampa: 08.11.2017

Legenda

- UH-PER
- Allineamento SN
- Corsia di transito
- Corsia di emergenza e spartitraffico
- Banchina - Zona verde pianeggiante
- Nuova scarpata con materiale di riporto
- Nuova scarpata
- Manufatto
- Esistente
- Altro progetto
- Chilometraggio
- Sezioni caratteristiche *(vedi piano MK21-20.4)*
- Sezioni tipo *(vedi piano MK21-20.3)*
- Confini comunali
- Ripari fonici esistenti
- Ripari fonici nuovi
- Zona di protezione delle acque sotterranee

Planimetria Km 3.300+6.500 -1:2'500

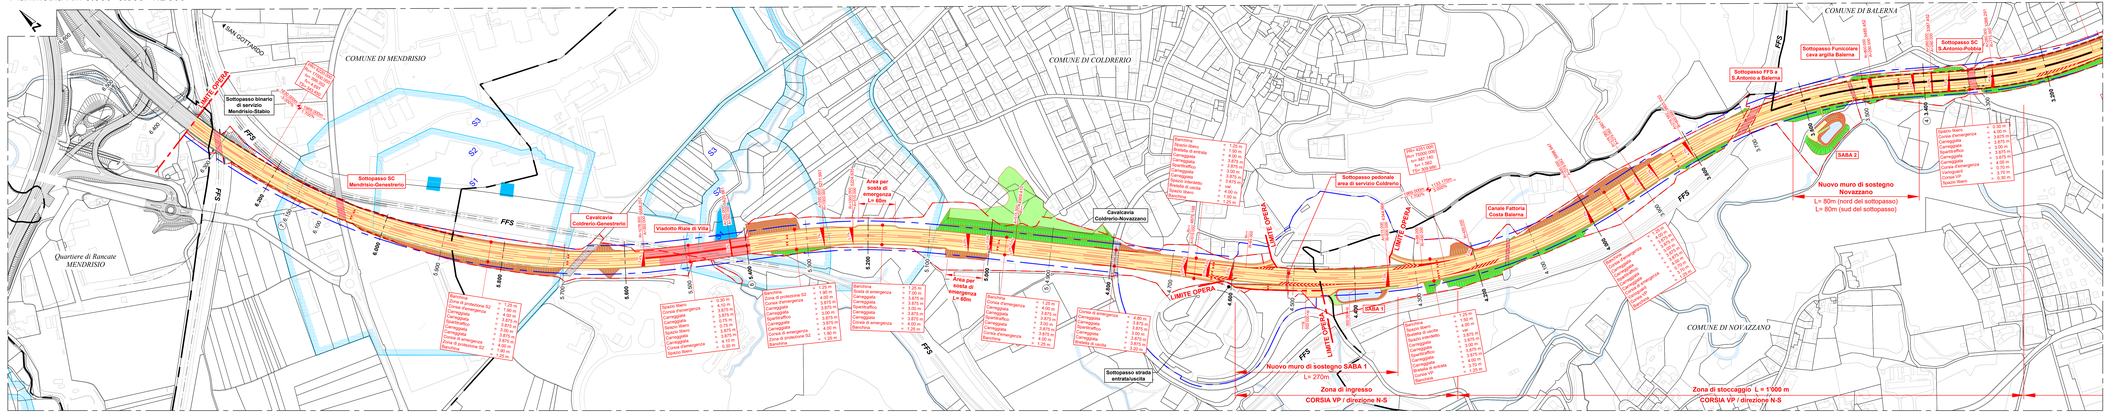
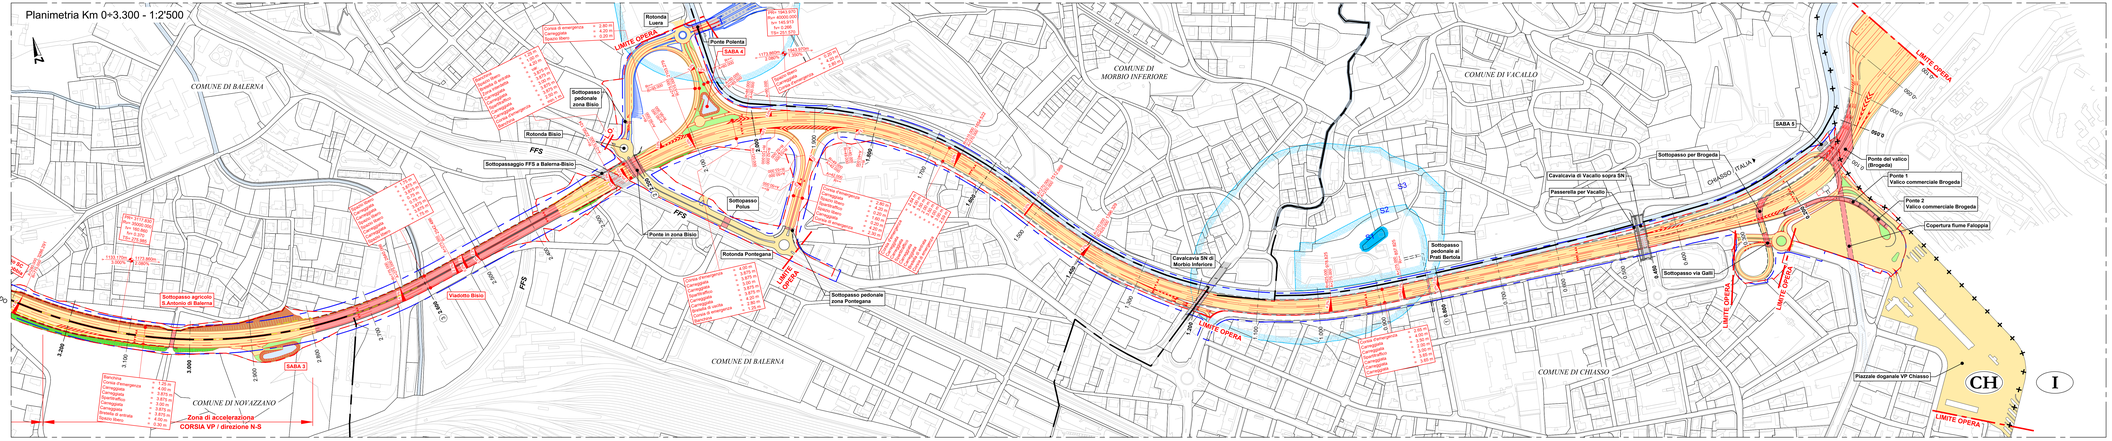
Planimetria Km 0+3.300 - 1:2'500