




Geb. mittlerer Höhe

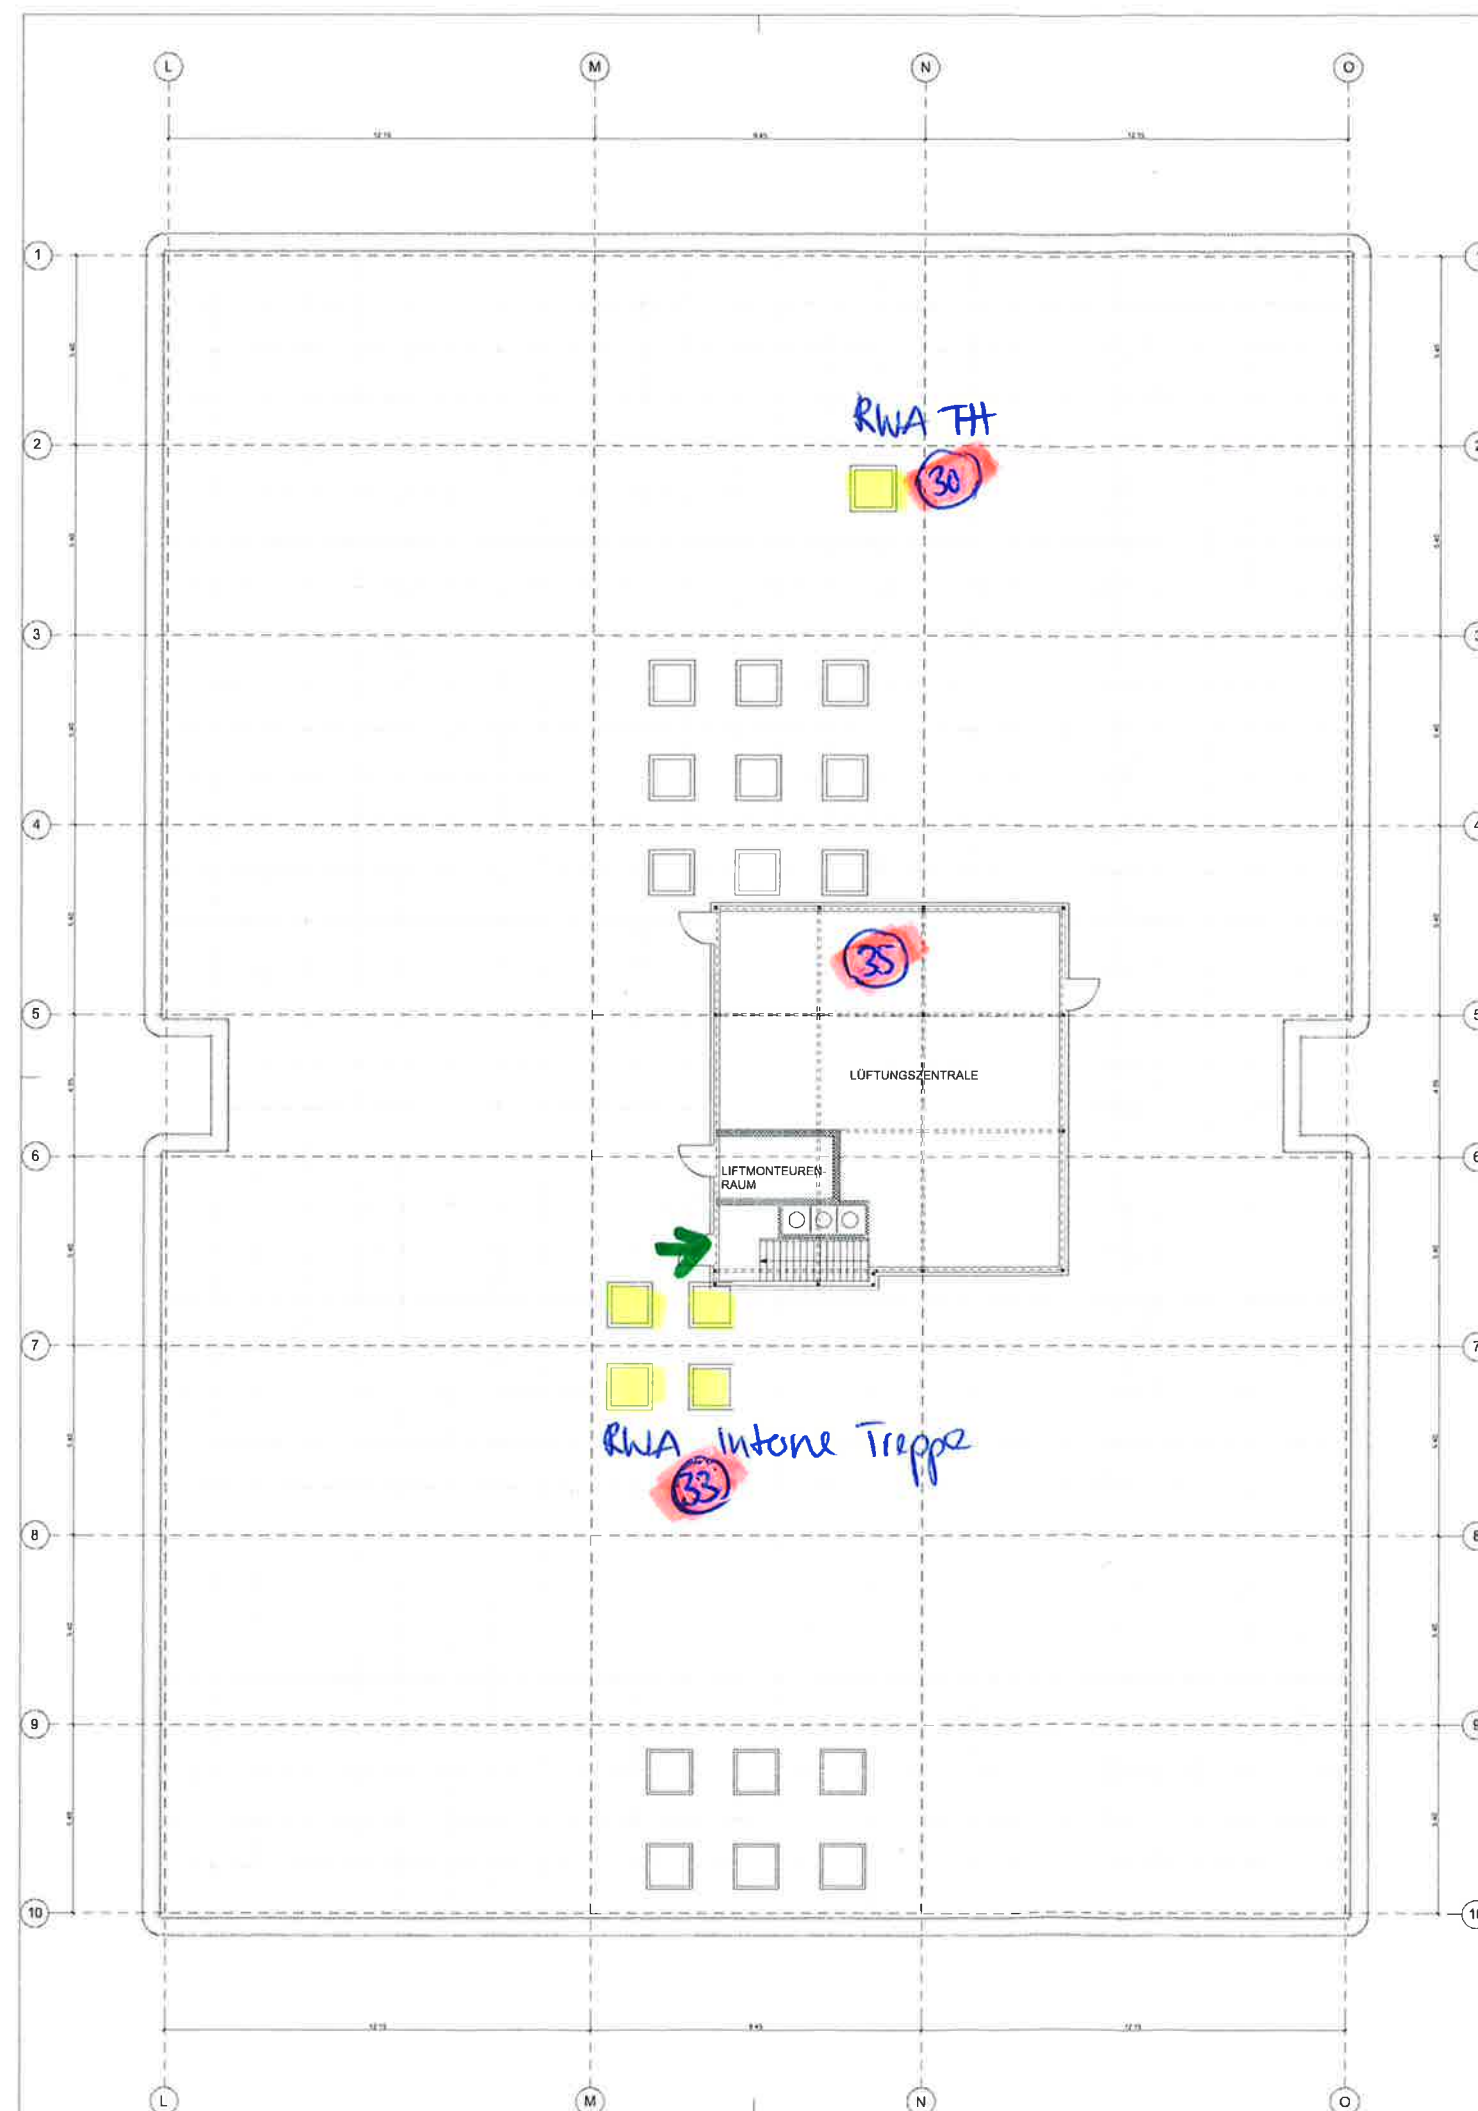

BDS Security Design AG
Brandschutz- / Sicherheitsberatung
Muristrasse 96 | CH-3006 Bern
Tel. +41 31 350 86 80 | www.bds-bern.ch

17.6.19

OTTO PARTNER

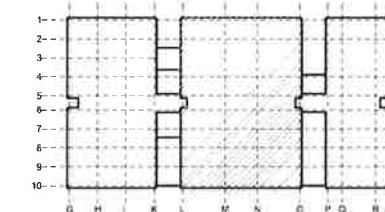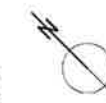

Fertig Boden EG = ± 0.00 = 413.00 m ü M

Bildungszentrum
BZU

Umbau

Ausführung

DACHAUFSICHT

MASSSTAB 1:100
GLZEICHN. 12.10.2007 / ck
FORMAT 60 x 63 cm
PLAN Nr. 007/380 - 106

PLANVISION	
A	B
C	D
E	F
G	H


WENN NICHTS ANDERES VERMERKT WIRD, SIND ALLE MASSE IN DEN PLANEN 1:50 ROHMASSE!

BETON	NATURSTEIN	BR	BRÜSTUNG
BACKSTEIN	SICHTSTEIN	RO	ROLLADEN
KALKSANDSTUHL	LEICHTBAUWÄNDE	RI	ROLLLÄMME/FENSTORNE
WÄRMEDÄMMUNG	FÖLZ	RI	RA-FACHLÄMMSTÖREN

BRÜSTUNGSDÜBEL	OK FERTIG BODEN BIS OK FERTIG FENSTERBANK	S	OK FERTIG BODEN
FENSTERBANK	OK FERTIG FENSTERBANK BIS OK ROHER STURZ	R	OK ROHER BODEN
TÜR-ÜBERSTURZ	OK FERTIG ÜBERSTURZ BIS OK ROHER STURZ		


ALLE MASSE SIND AM BAU ZU KONTROLLIEREN, ALLFÄLLIGE UNSTIMMIGKEITEN SIND DER BAULEITUNG SOFORT MITZUTEILEN

CH 4100 PHOTOCOPIERUNG
KONTAKT: 071 31 350 86 80
TELEFON: 071 31 350 86 80
FAX: 071 31 350 86 80
E-MAIL: bds@bds-bern.ch
WWW: www.bds-bern.ch

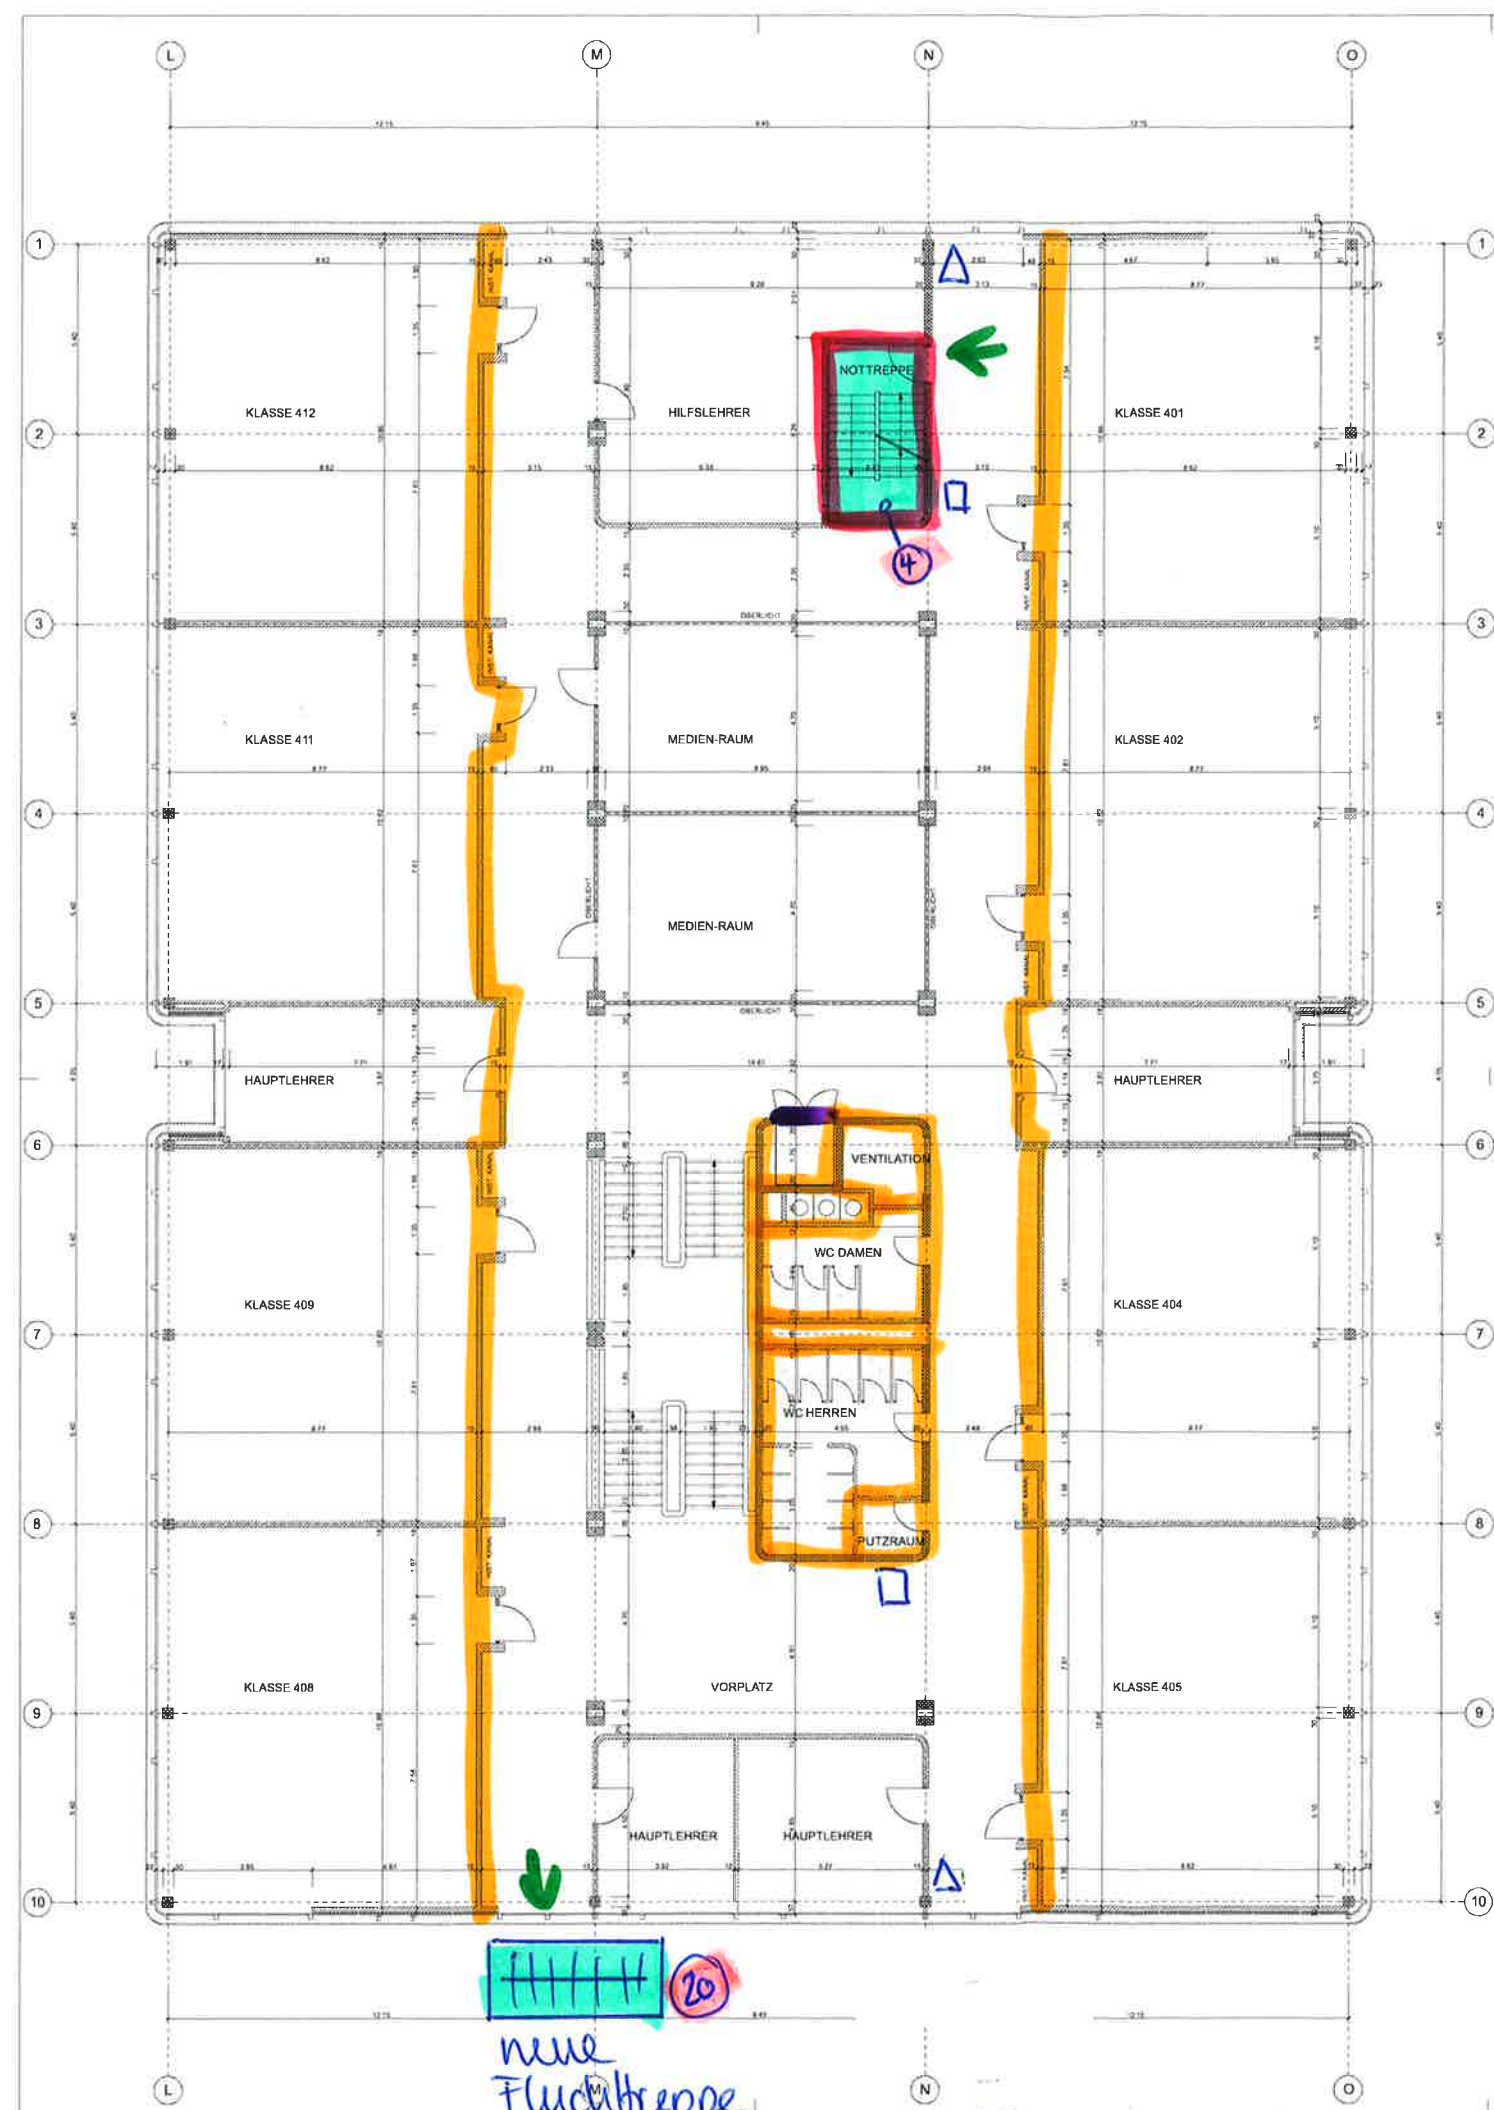

BDS Security Design AG
Brandschutz- / Sicherheitsberatung
Muristrasse 96 | CH-3006 Bern
Tel. +41 31 350 86 80 | www.bds-bern.ch
17.6.19 18

OTTO PARTNER

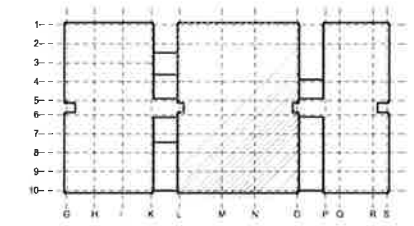

Fertig Boden EG = + 0.00 = 413.00 m ü M

Bildungszentrum
BZU

Suhrenmattstrasse 48
5035 Unterentfelden

MASSSTAB 1:100
GEZEICHNET 12.10.2007 / ck
FORMAT 60 x 63 cm
PLAN Nr. 007'380 - 104

Umbau

Ausführung
GRUNDRISS 2. OBERGESCHOSS

PLANREVISION	
A	H
B	J
C	K
D	L
E	M
F	N
G	O

WENN NICHTS ANDERES VERMERKT WIRD, SIND ALLE MASSE IN DEN PLANEN 1:50 ROHMASSE!

BEZEICHNUNG	PROFIL	PROFIL
BETON	[Symbol]	NATURSTEIN
BACKSTEIN	[Symbol]	SICHTSTEIN
KALKSANDSTREICH	[Symbol]	LEICHTBAUWOLLE
WÄRMEDÄMMUNG	[Symbol]	HOLZ

PROFIL	PROFIL
BR	BRÜSTUNG
RO	ROLLADEN
RI	ROLLAMT 11"STÖREN
RF	RAFFELFELLENSTÖREN


BRÜSTUNGSHÖHE: 1.10 m
FENSTERHÖHE: 1.10 m
TÜR-HÖHE: 2.00 m

OK FERTIG BODEN BIS OK FERTIG FENSTERBANK
OK FERTIG FENSTERBANK BIS OK ROH FENSTERBANK
OK FERTIG FENSTERBANK BIS OK ROH FENSTERBANK

OK FERTIG BODEN
OK ROH BODEN

ALLE MASSE SIND AM BAU ZU KONTROLLIEREN, ALLFÄLLIGE UNSTIMMIGKEITEN SIND DER BAULEITUNG SOFORT MITZUTEILEN

neue
Fluchttreppe

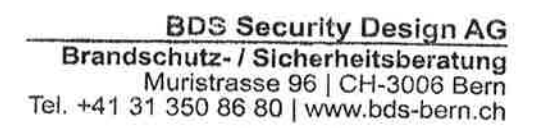

17.6.19 AB



17.6.19 Ae