



VILLE
DE
BULLE

DEPARTEMENT TECHNIQUE


SERVICE DU CADASTRE

Rue de Vevey

Echelle 1:50

Date : 8 . 1 . 2015

Profil Part-Dieu - Trois-Trêfles

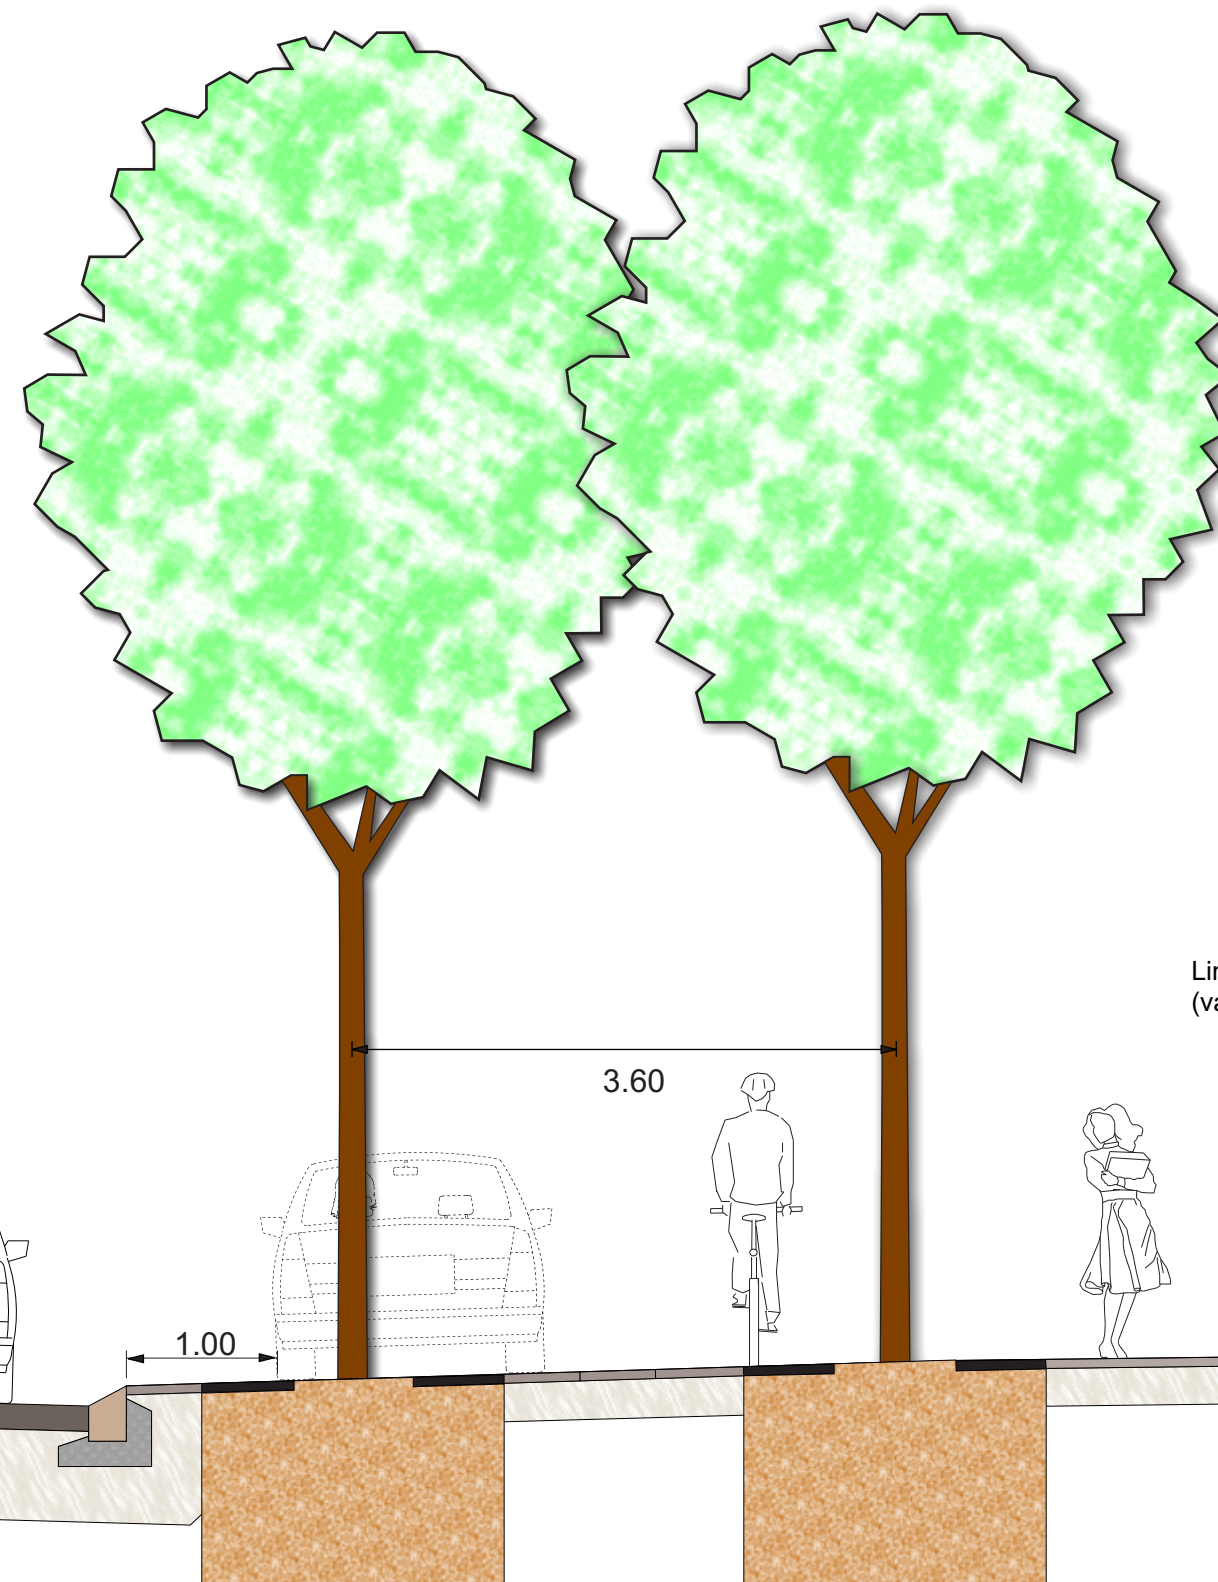

Limite de propriété

Limite de propriété
(variable)

