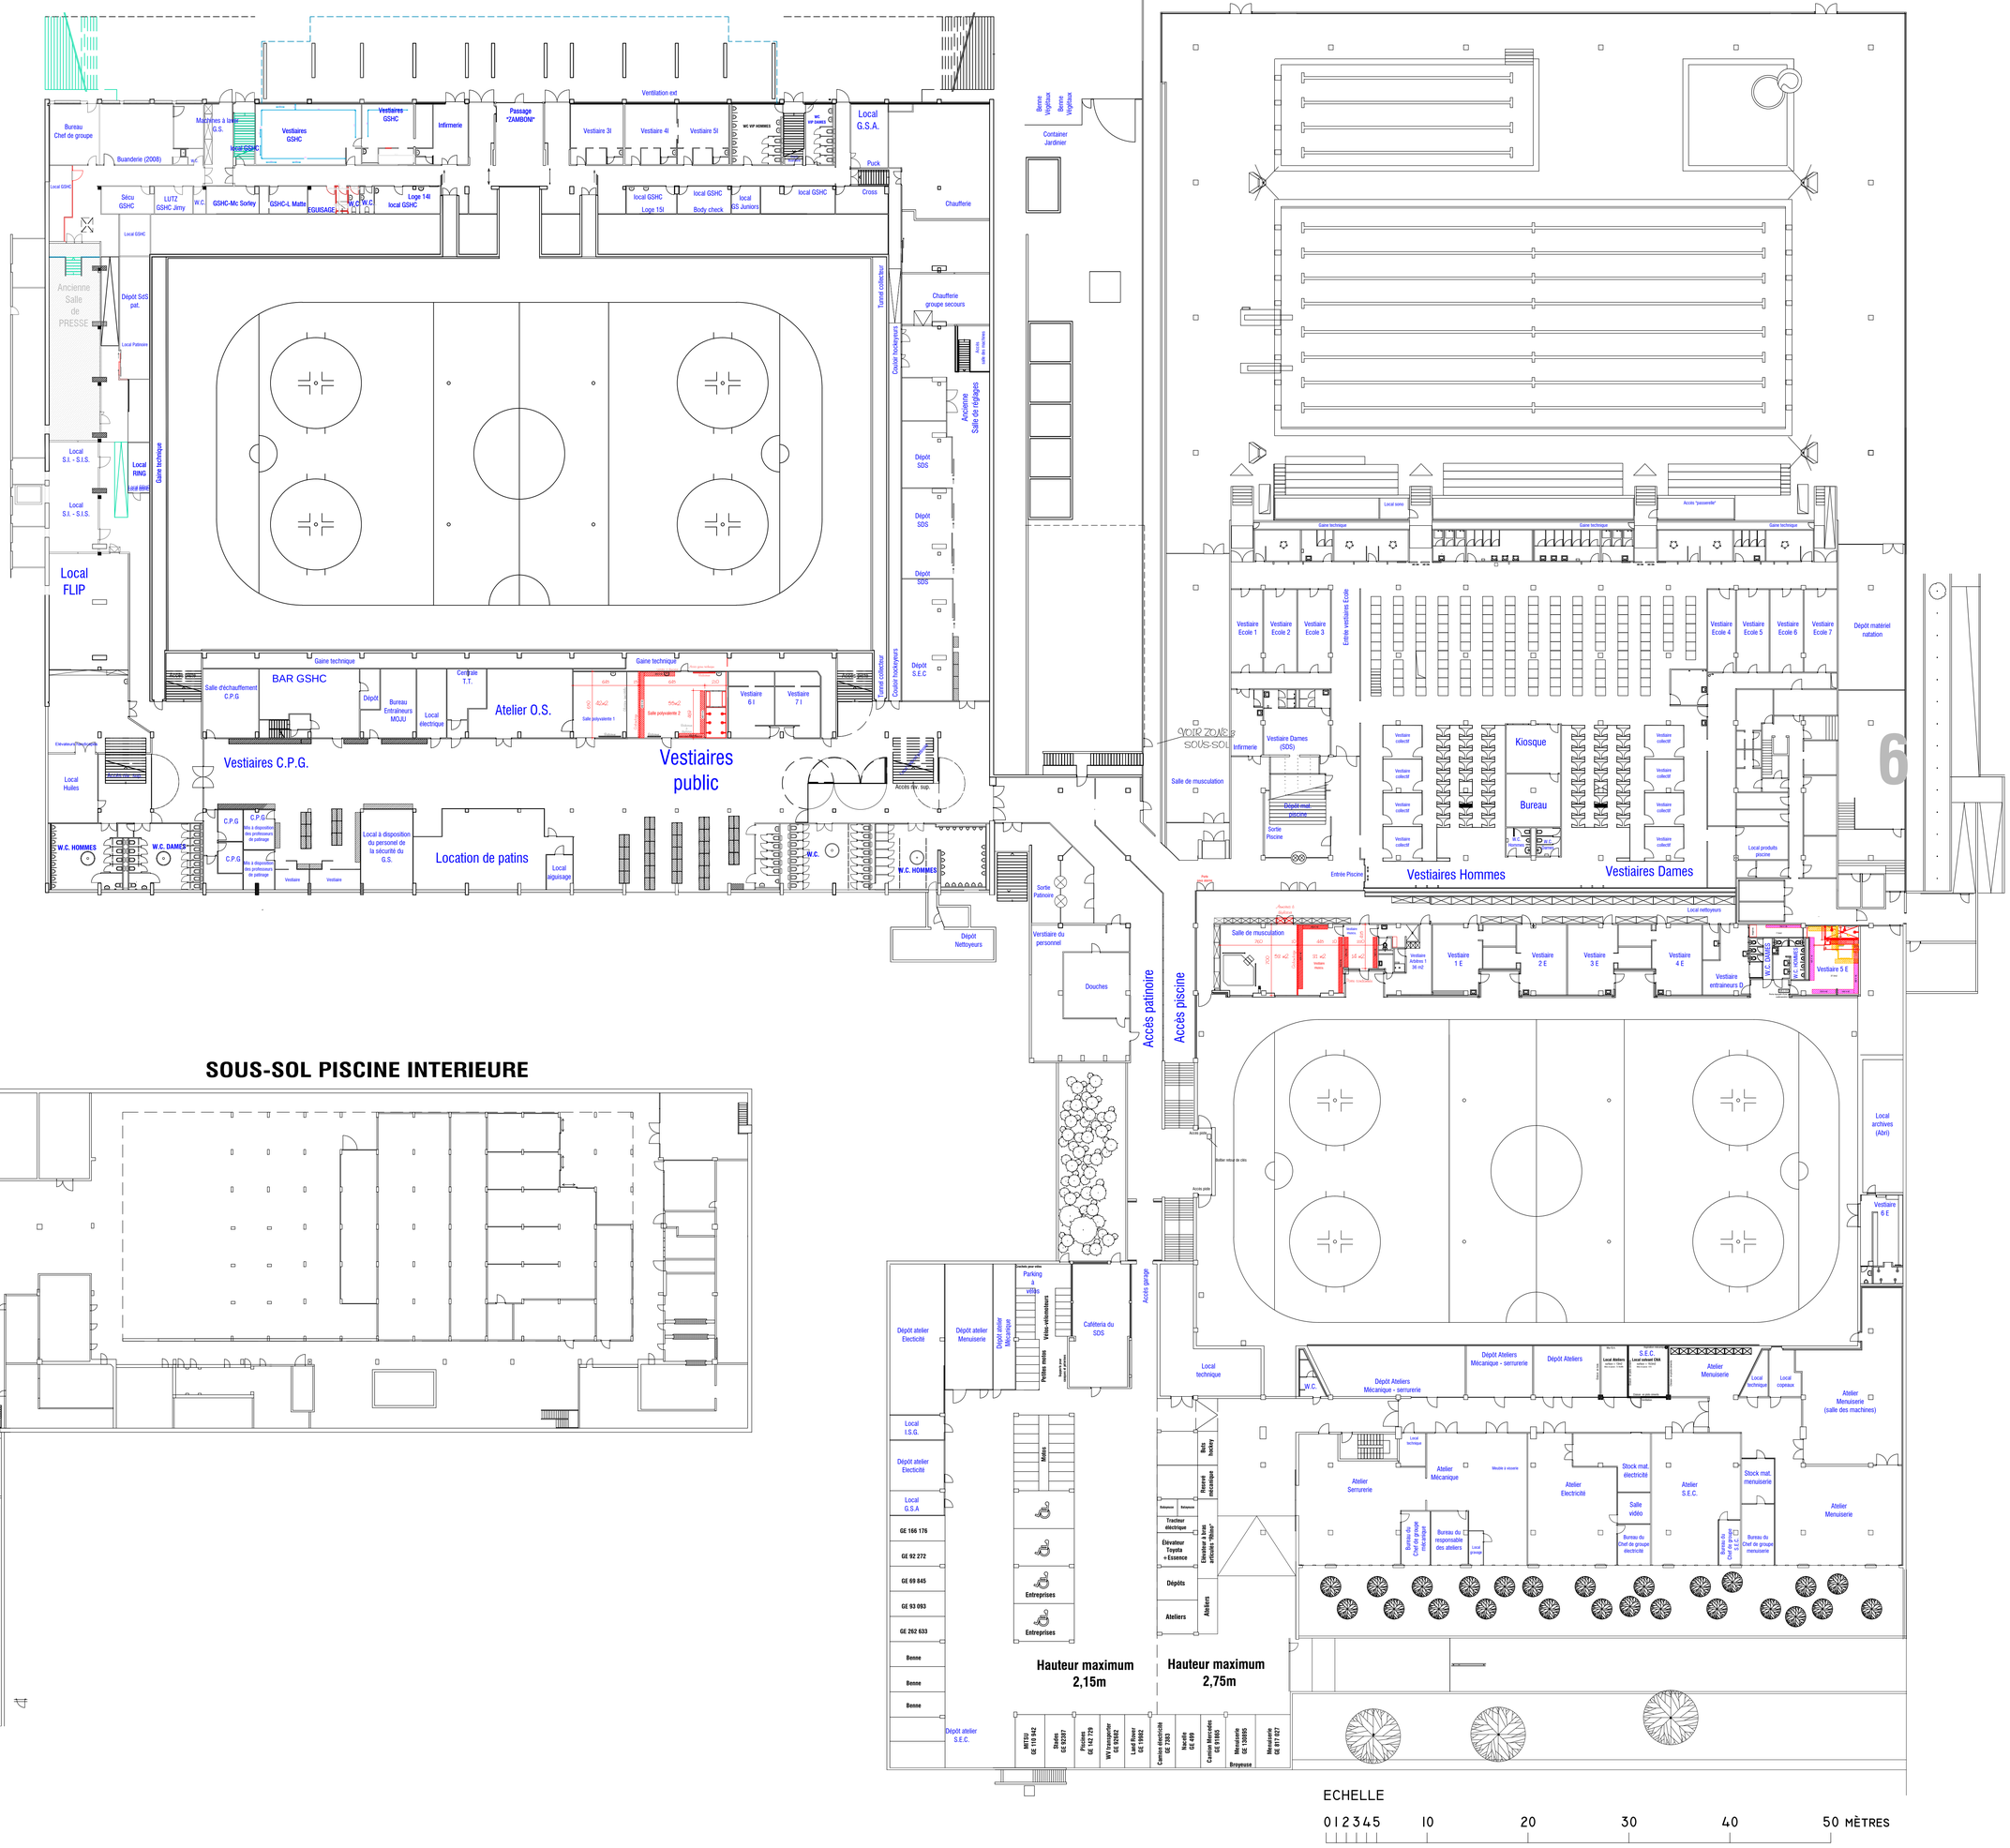

SOUS-SOL PISCINE INTERIEURE

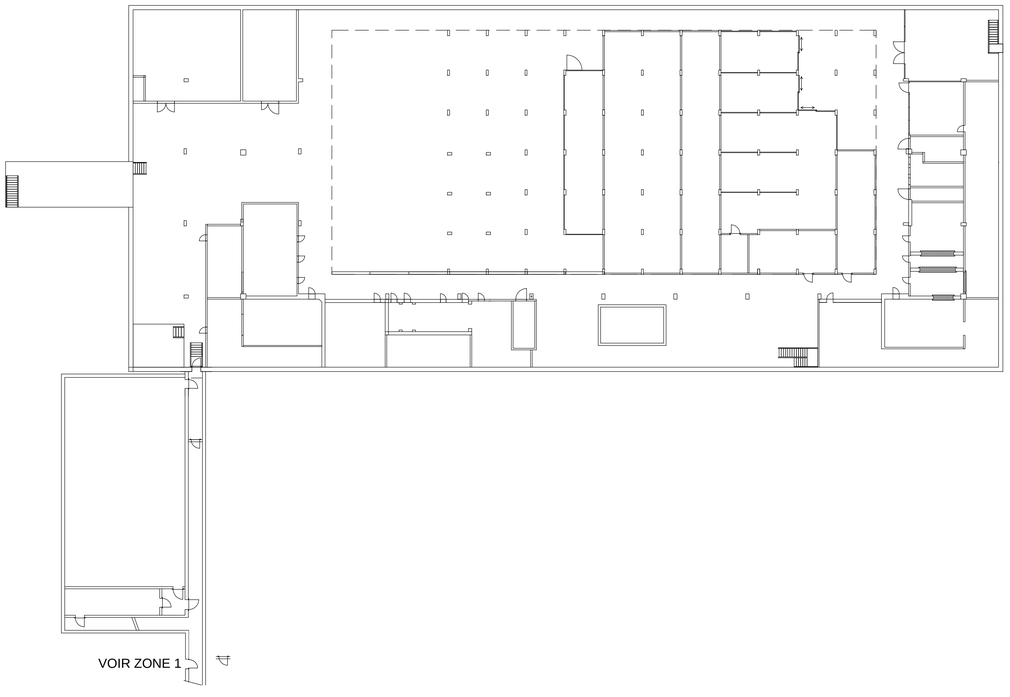

SERVICE DES SPORTS

4-6, rue Hans Wilsdorf, 1227 Les Acacias-Genève - Secteur technique-Patrimoine sportifs et ateliers

Projet :	Centre sportif des Vernets Situation générale	Echelle :	1/250
		Fichier DWG :	VER-INF.dwg
		Fichier Scan :	
N° de projet :		Imprimé le :	réf. :
N° de plan :	001	Dessiné le :	03.09.2014 par : CA
Indice :		Modifié le :	07.02.2017 par : CA
Plan :	CSV-VER-INF	Modification :	m-à-j