COUPE A-A

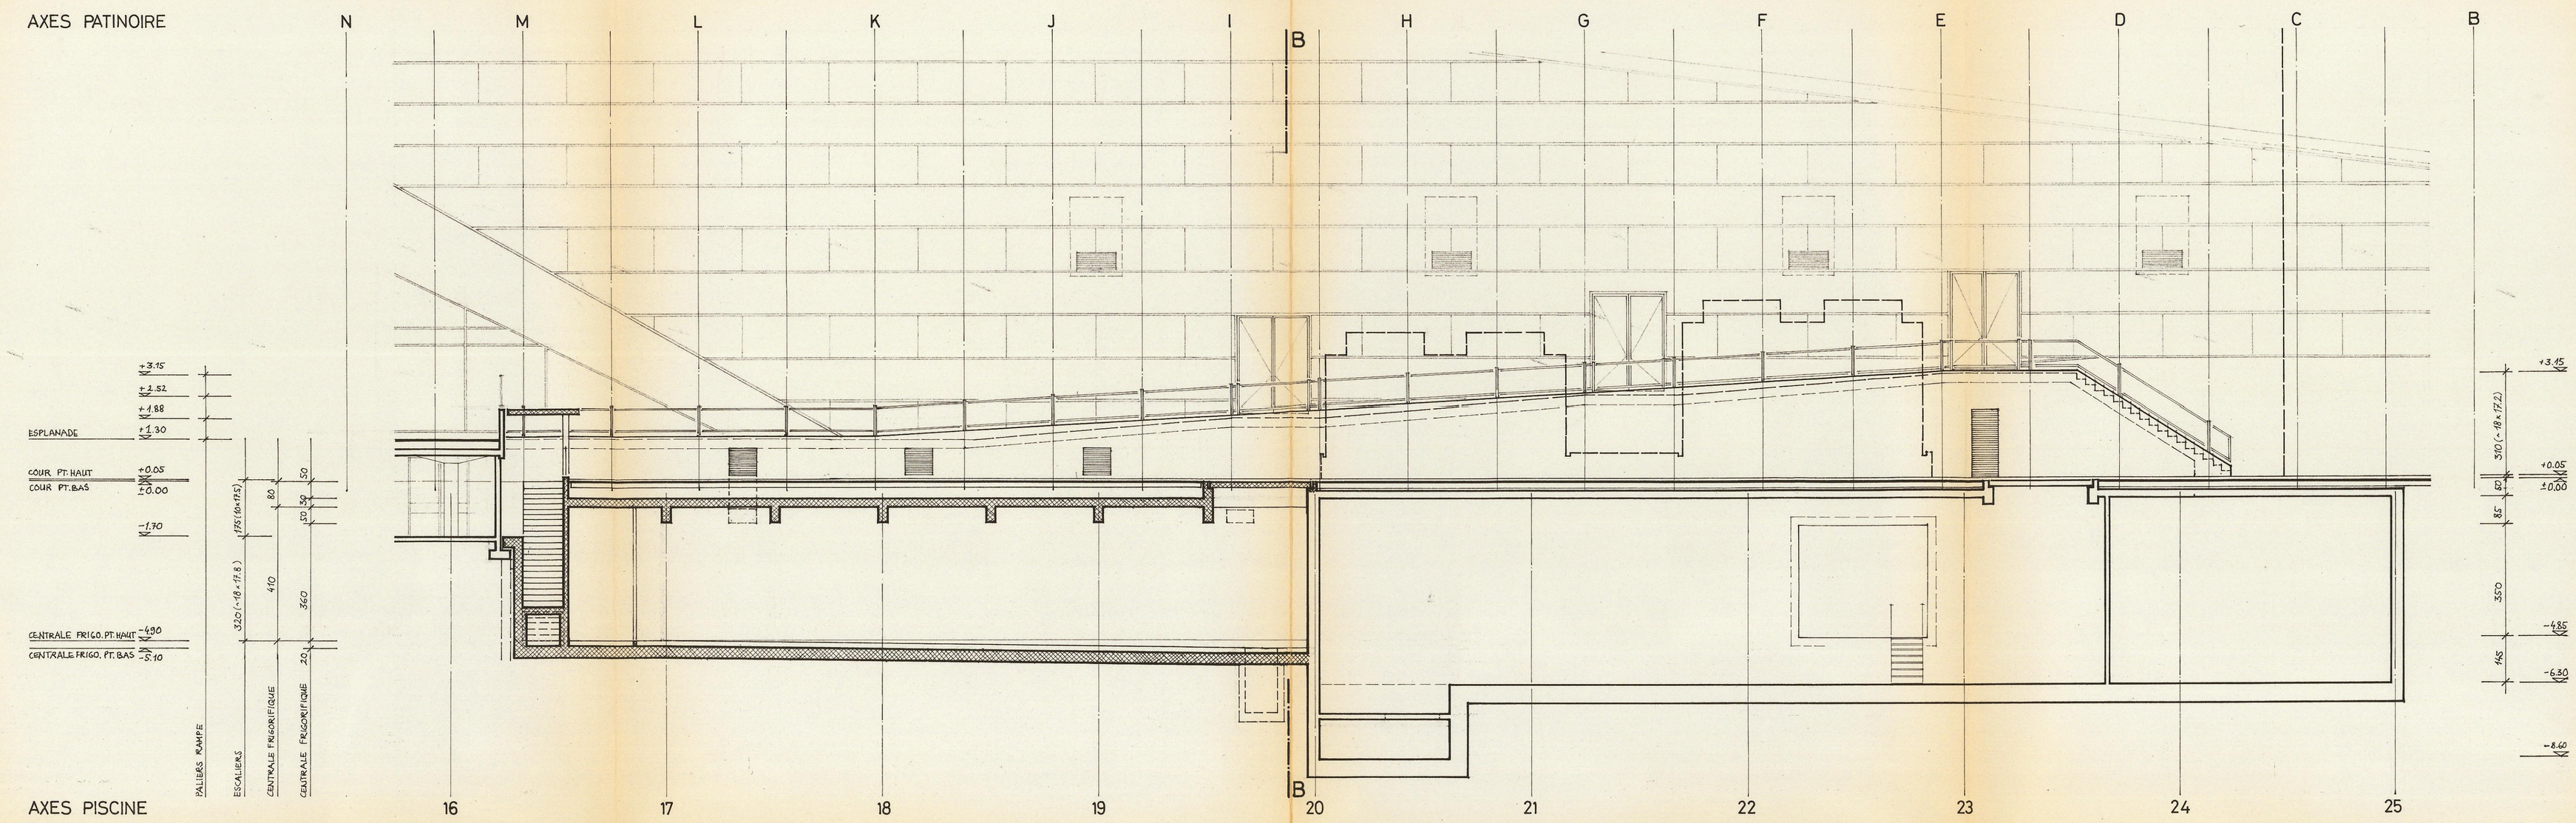

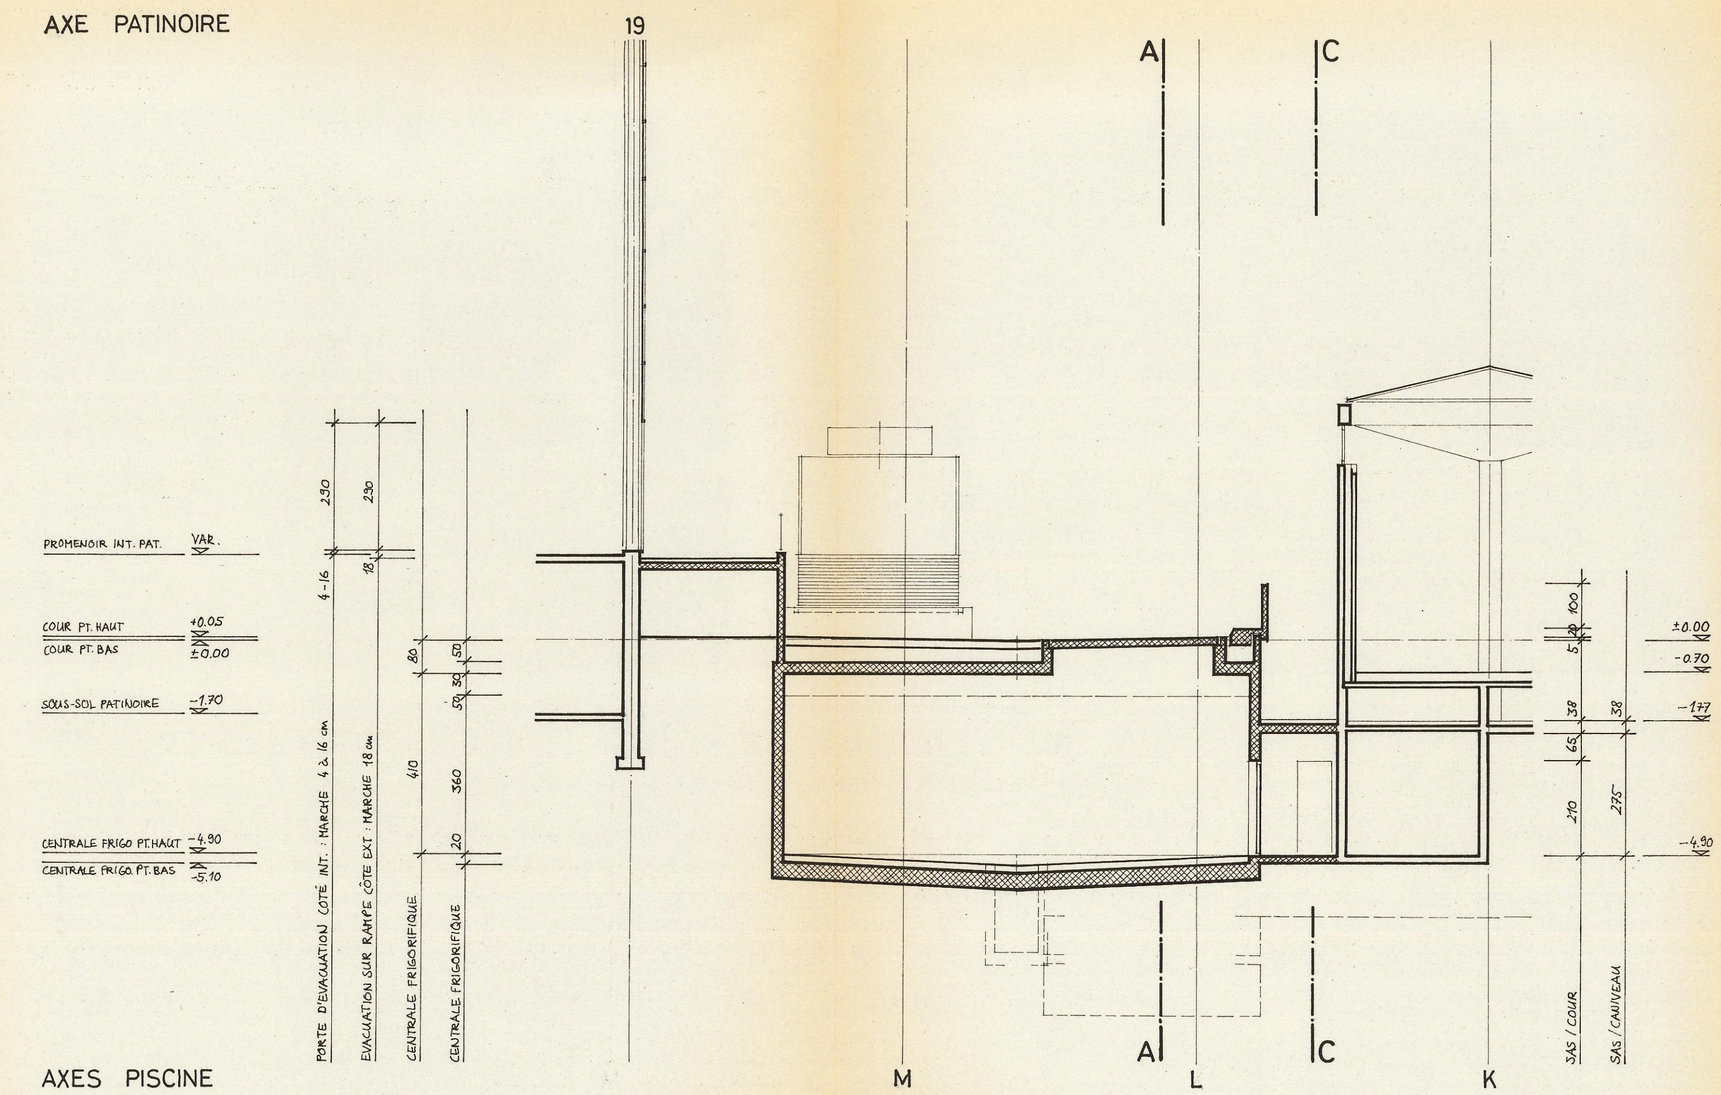

COUPE B-B

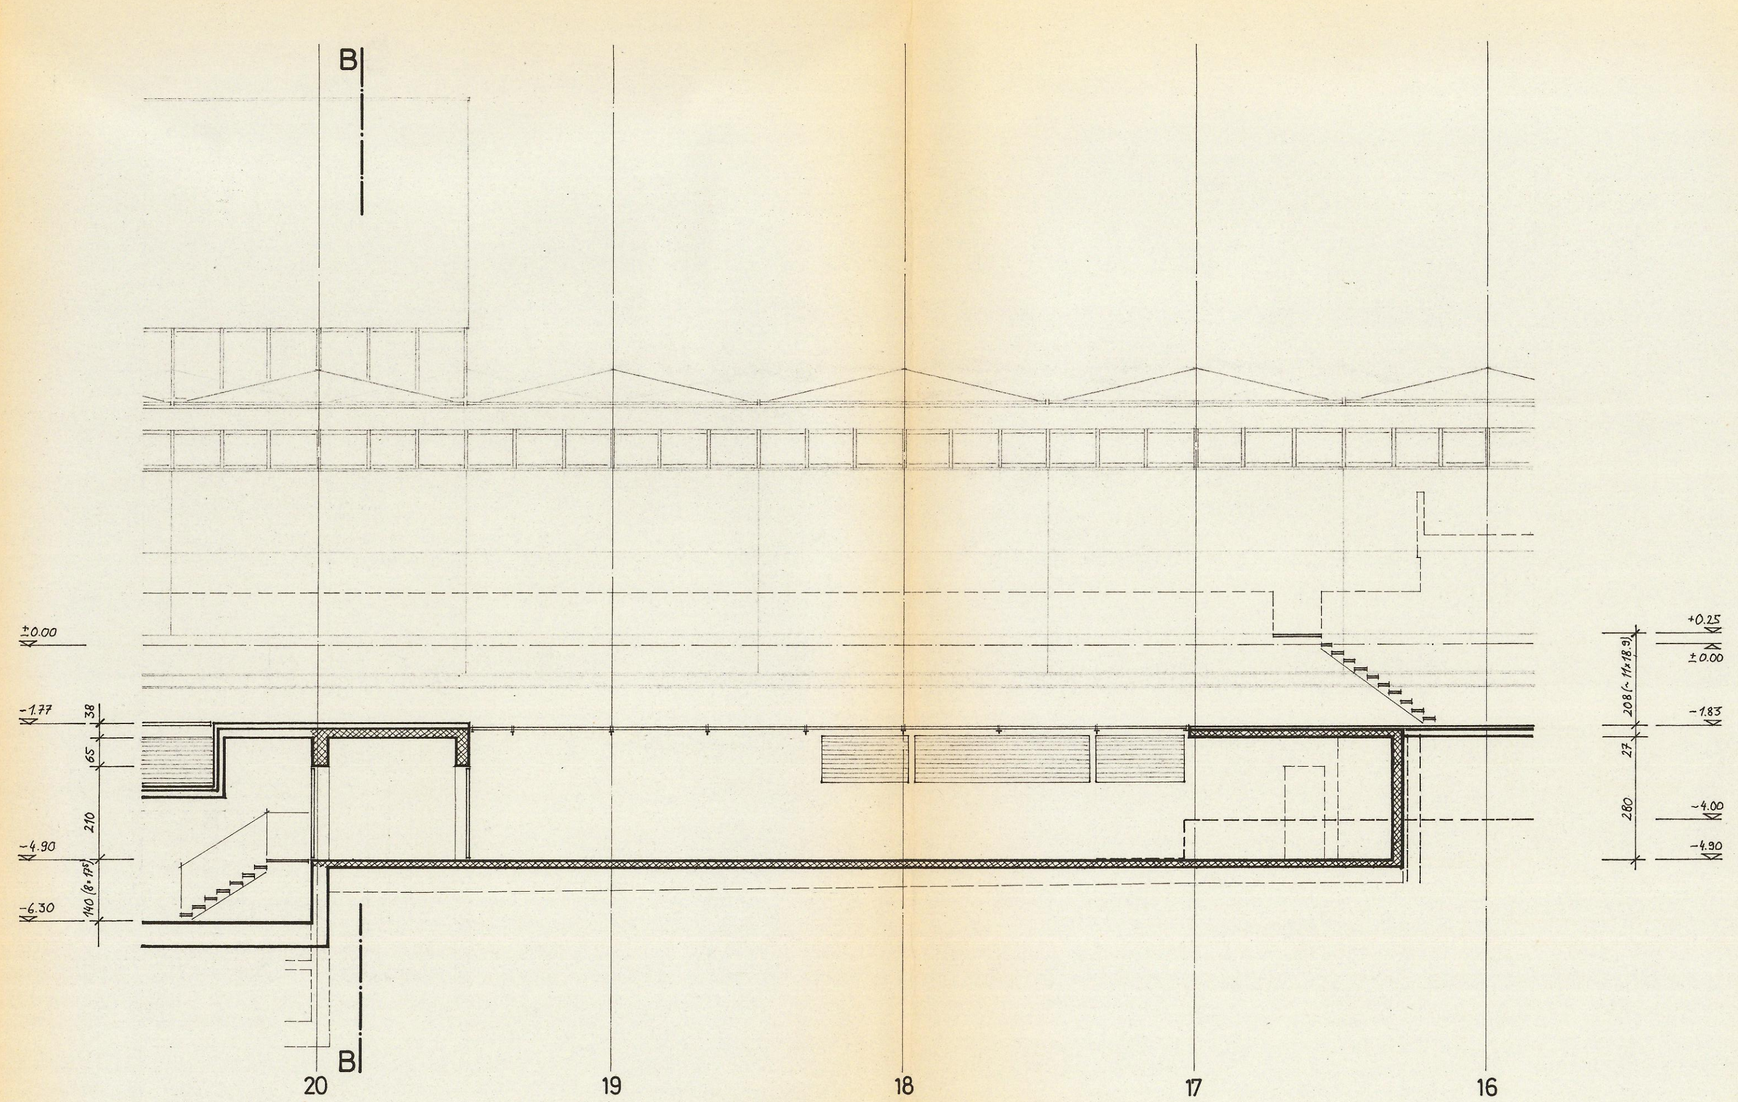

COUPE C-C

PAS	399
PATINOIRE DES VERNETS TRAVAUX DE SECURITE	26.05.90
VILLE DE GENEVE	DESSINE PAR JMC
COUPES N/VELLE CENTRALE FRIGORIFIQUE/ELE. D'EVACUATION FACADE N.E	ECHELLE 1/100
F. MAURICE S.A. ARCHITECTES F. Maurice JM.Comte O.Thurnherr tel. 43 77 93 9 ch.du Centurion 1227 Carouge	DIMENSIONS 94.5/59.4
	MODIFICATION
MOD. PISC.: 669 x 669 cm	
MOD. PAT.: 520 x 275.5 cm	
NIV. ± 0.00 = 375.00	

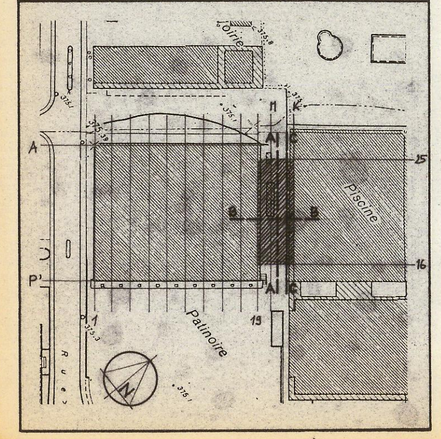

REFERENCES	voir plan n°
PLAN N/VELLE CENTRALE	PAS 398

EXISTANT
A CONSTRUIRE