


SITUATION

1:250
Arrêt Annexe R14


1941
Privé Mme Lavoisine

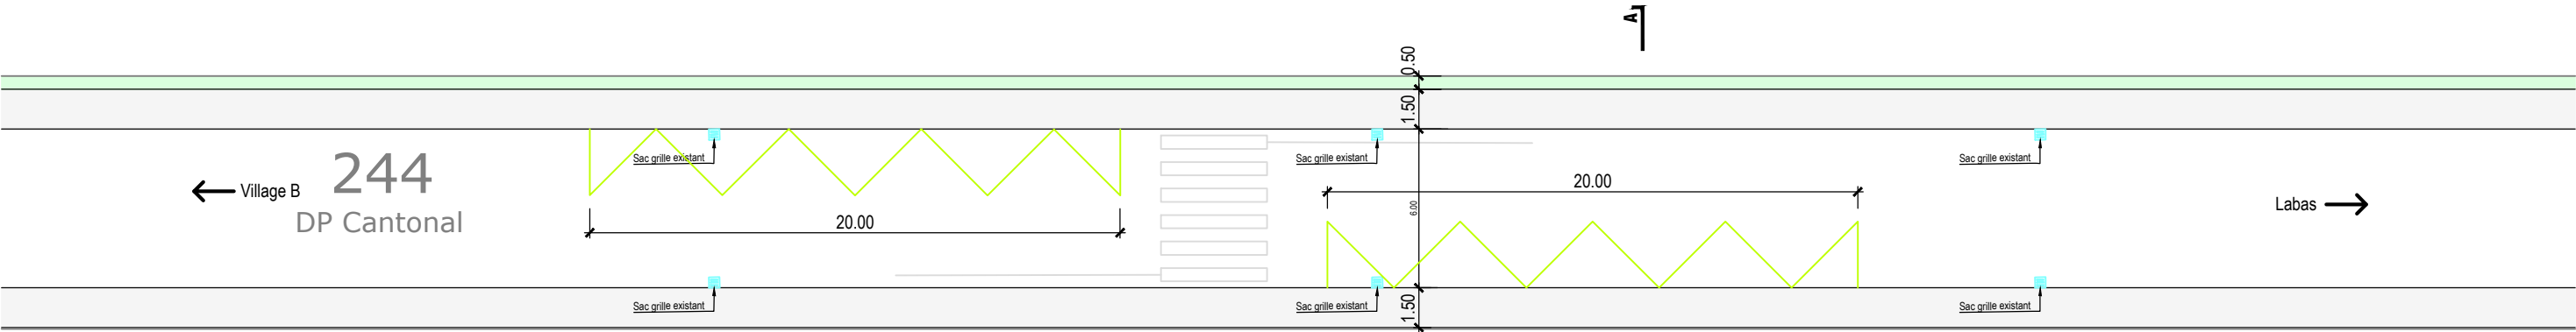

1954
Privé M. Levoisin

Vitesse locale limitée à 40km/h

Coupe type A-A

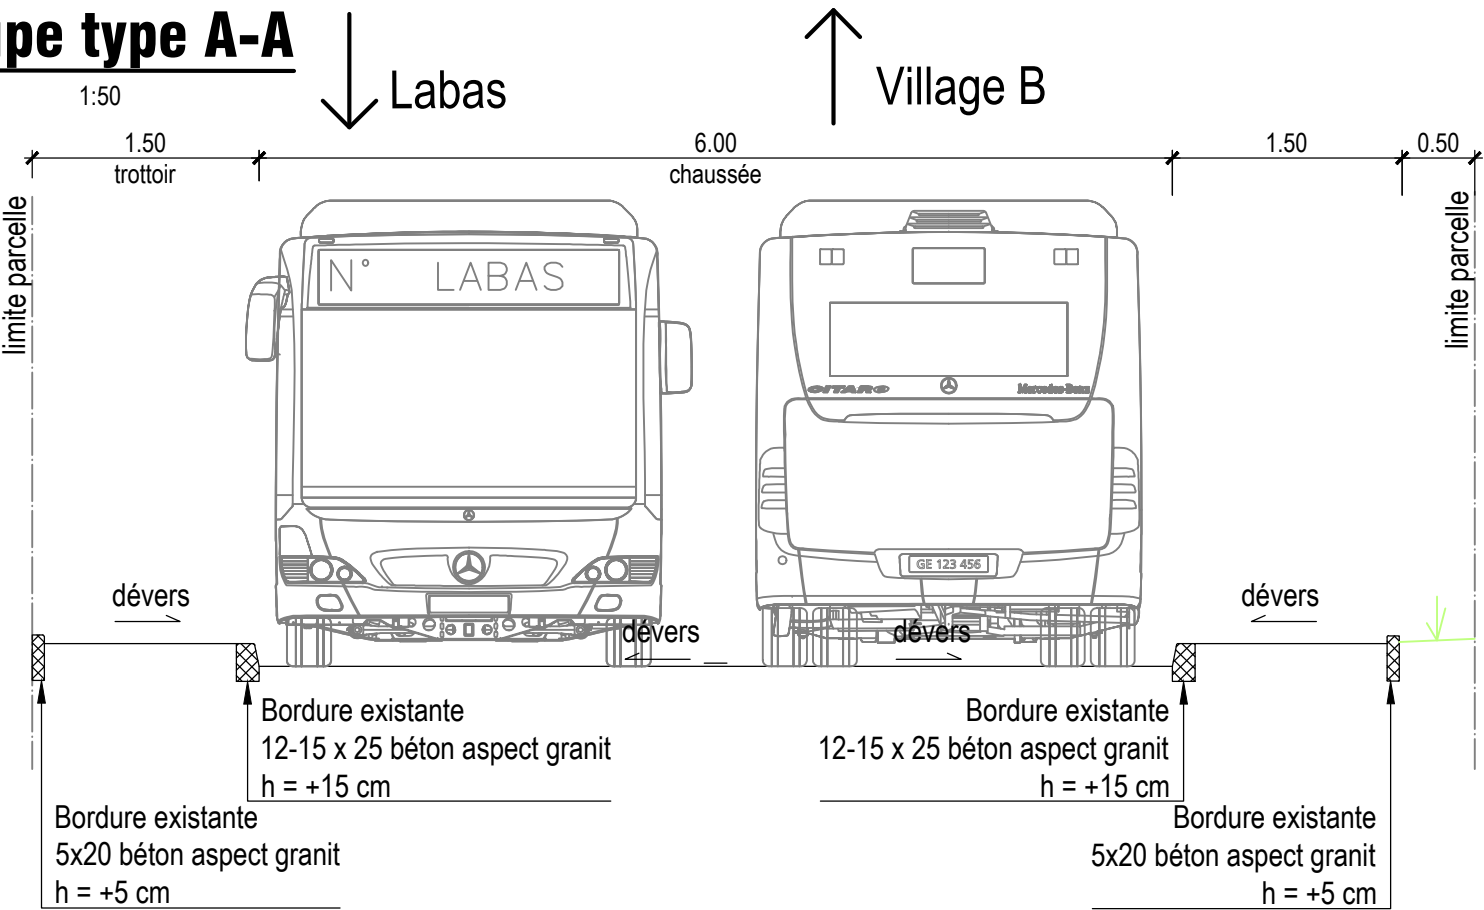

Légende

- Existant
- Surface verte existante
- Trottoir existant

