




pianta PT
1 : 100



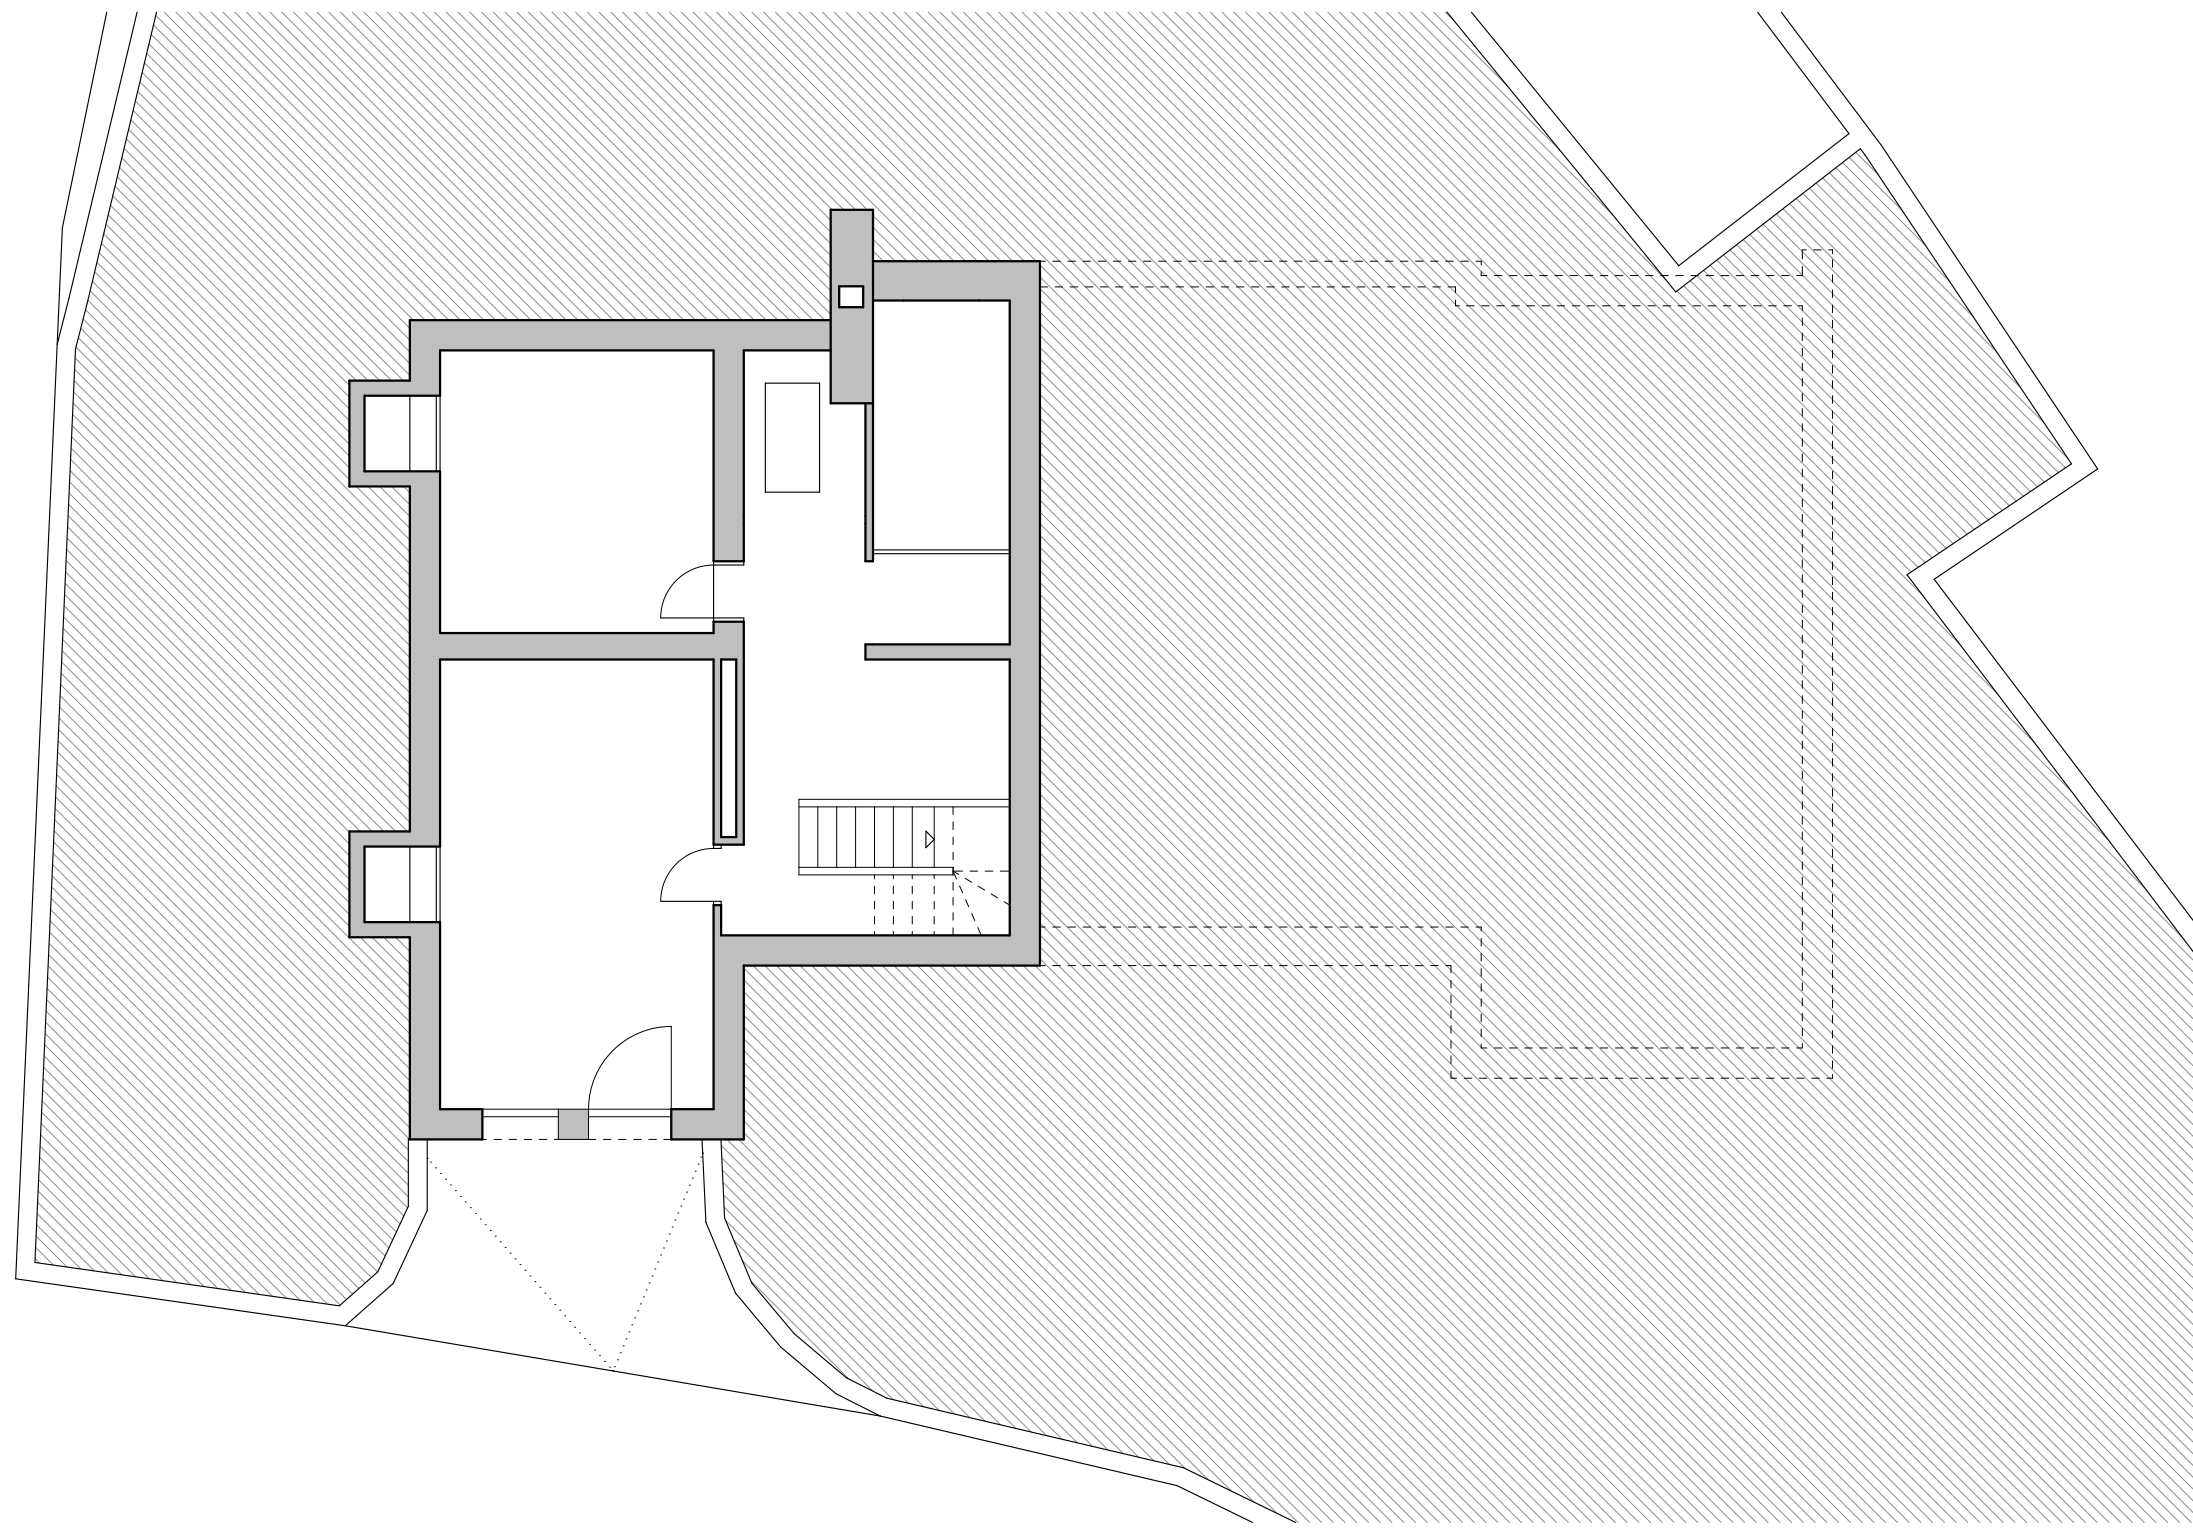




pianta piano cantina
1 : 100

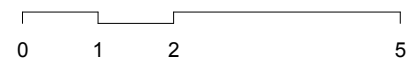

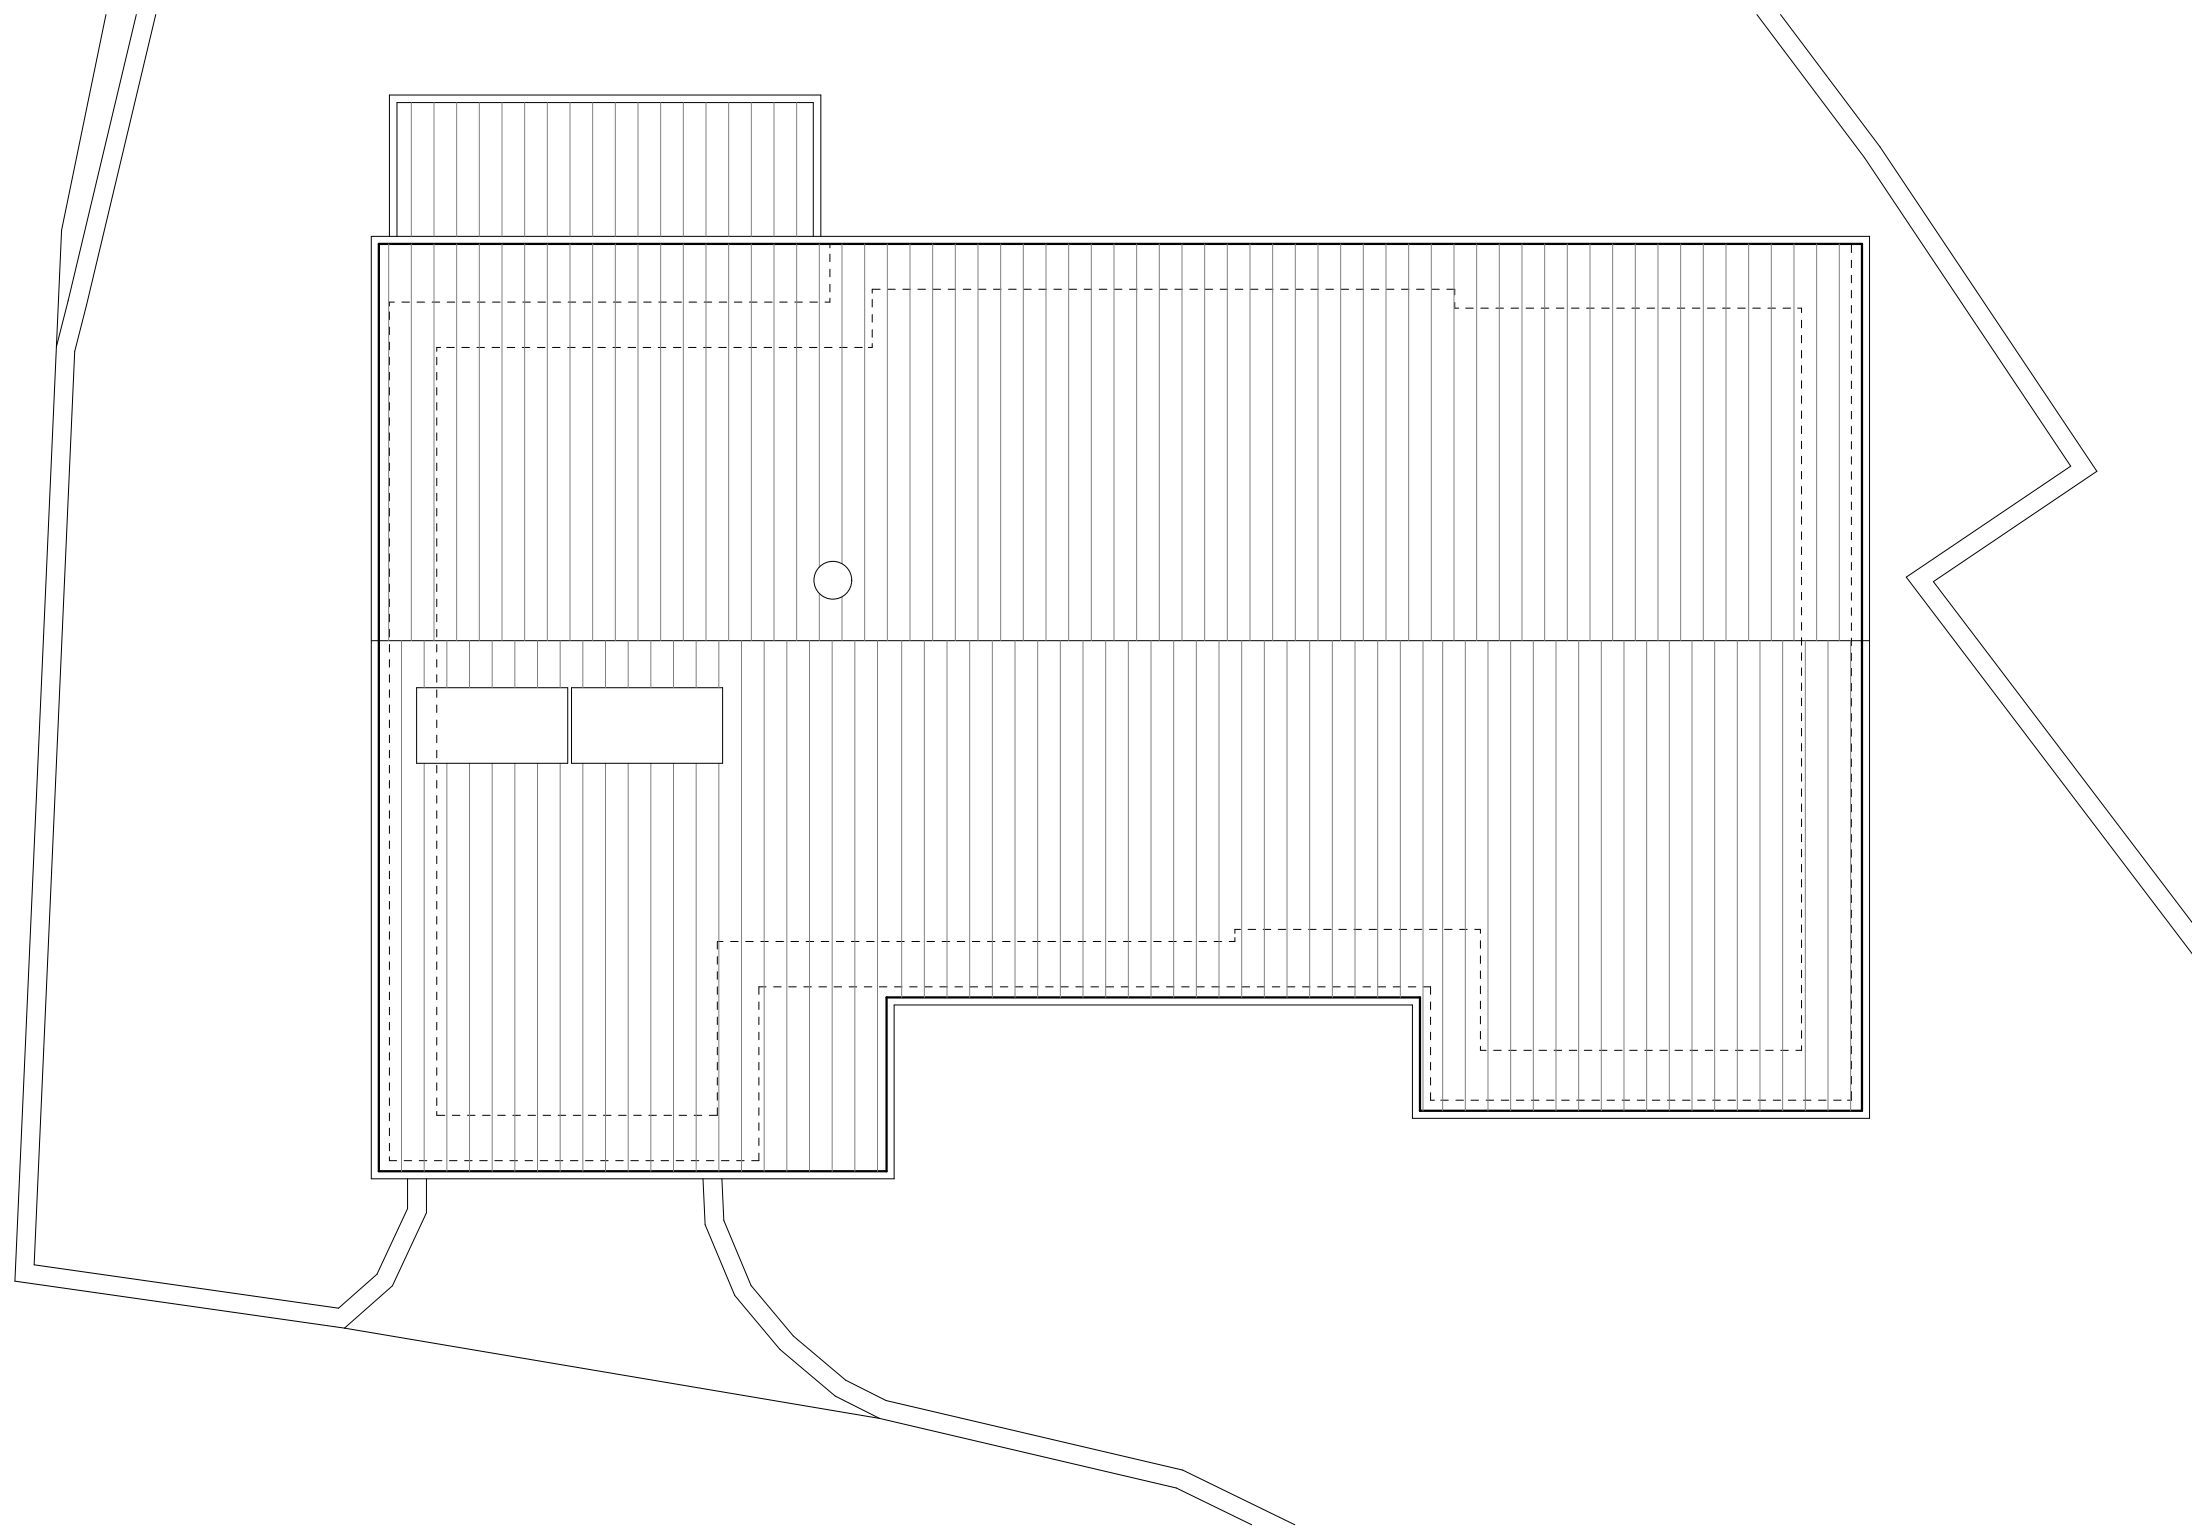



pianta piano tetto
1 : 100

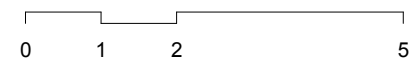

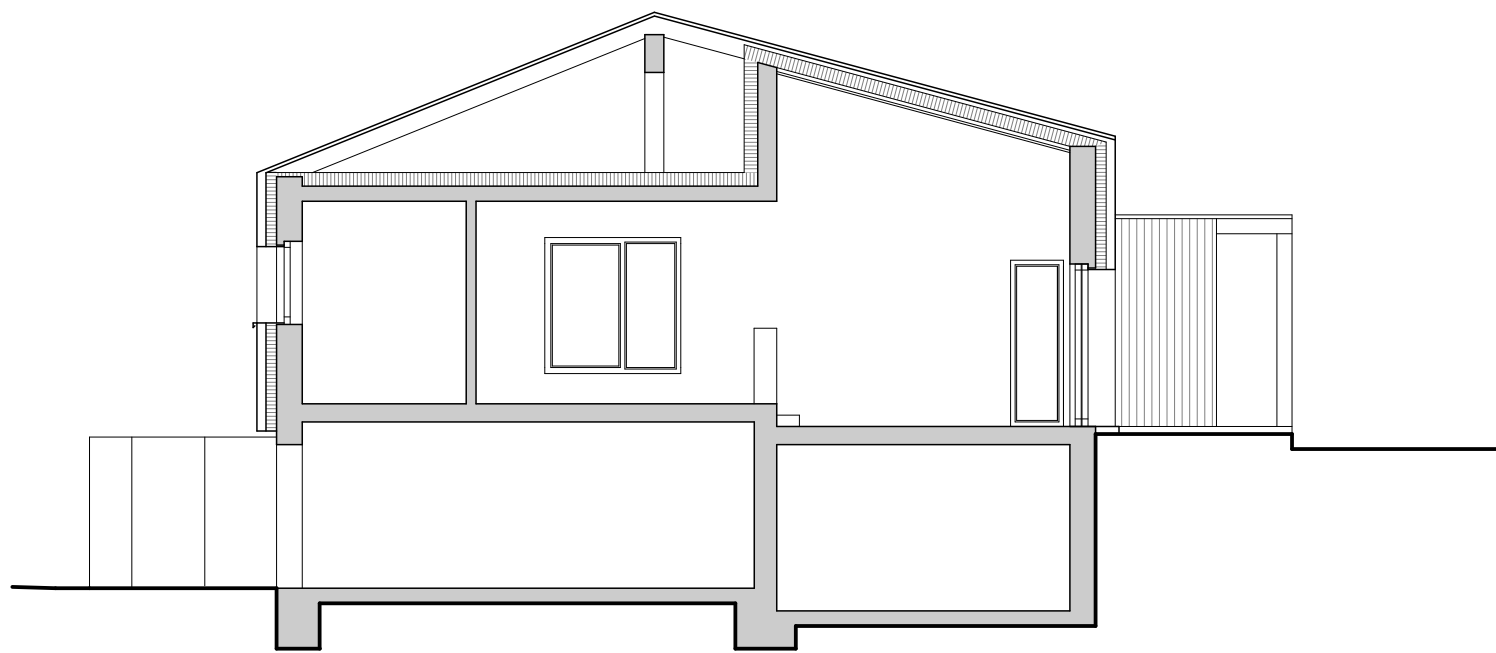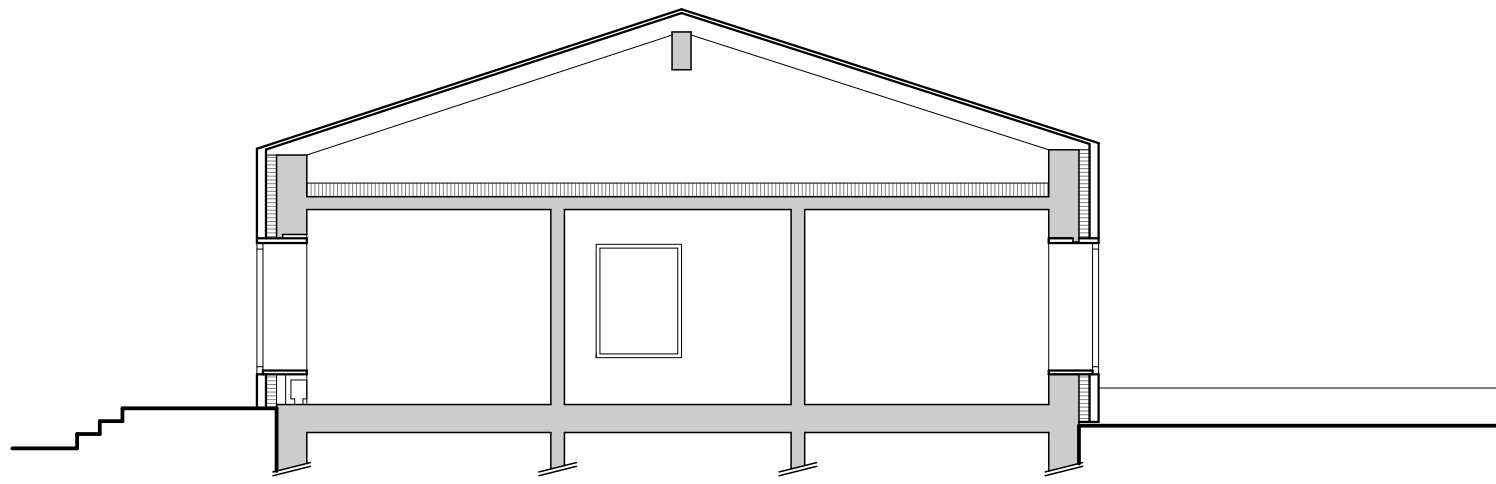


sezioni AA e BB
1 : 100

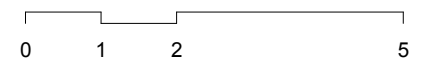

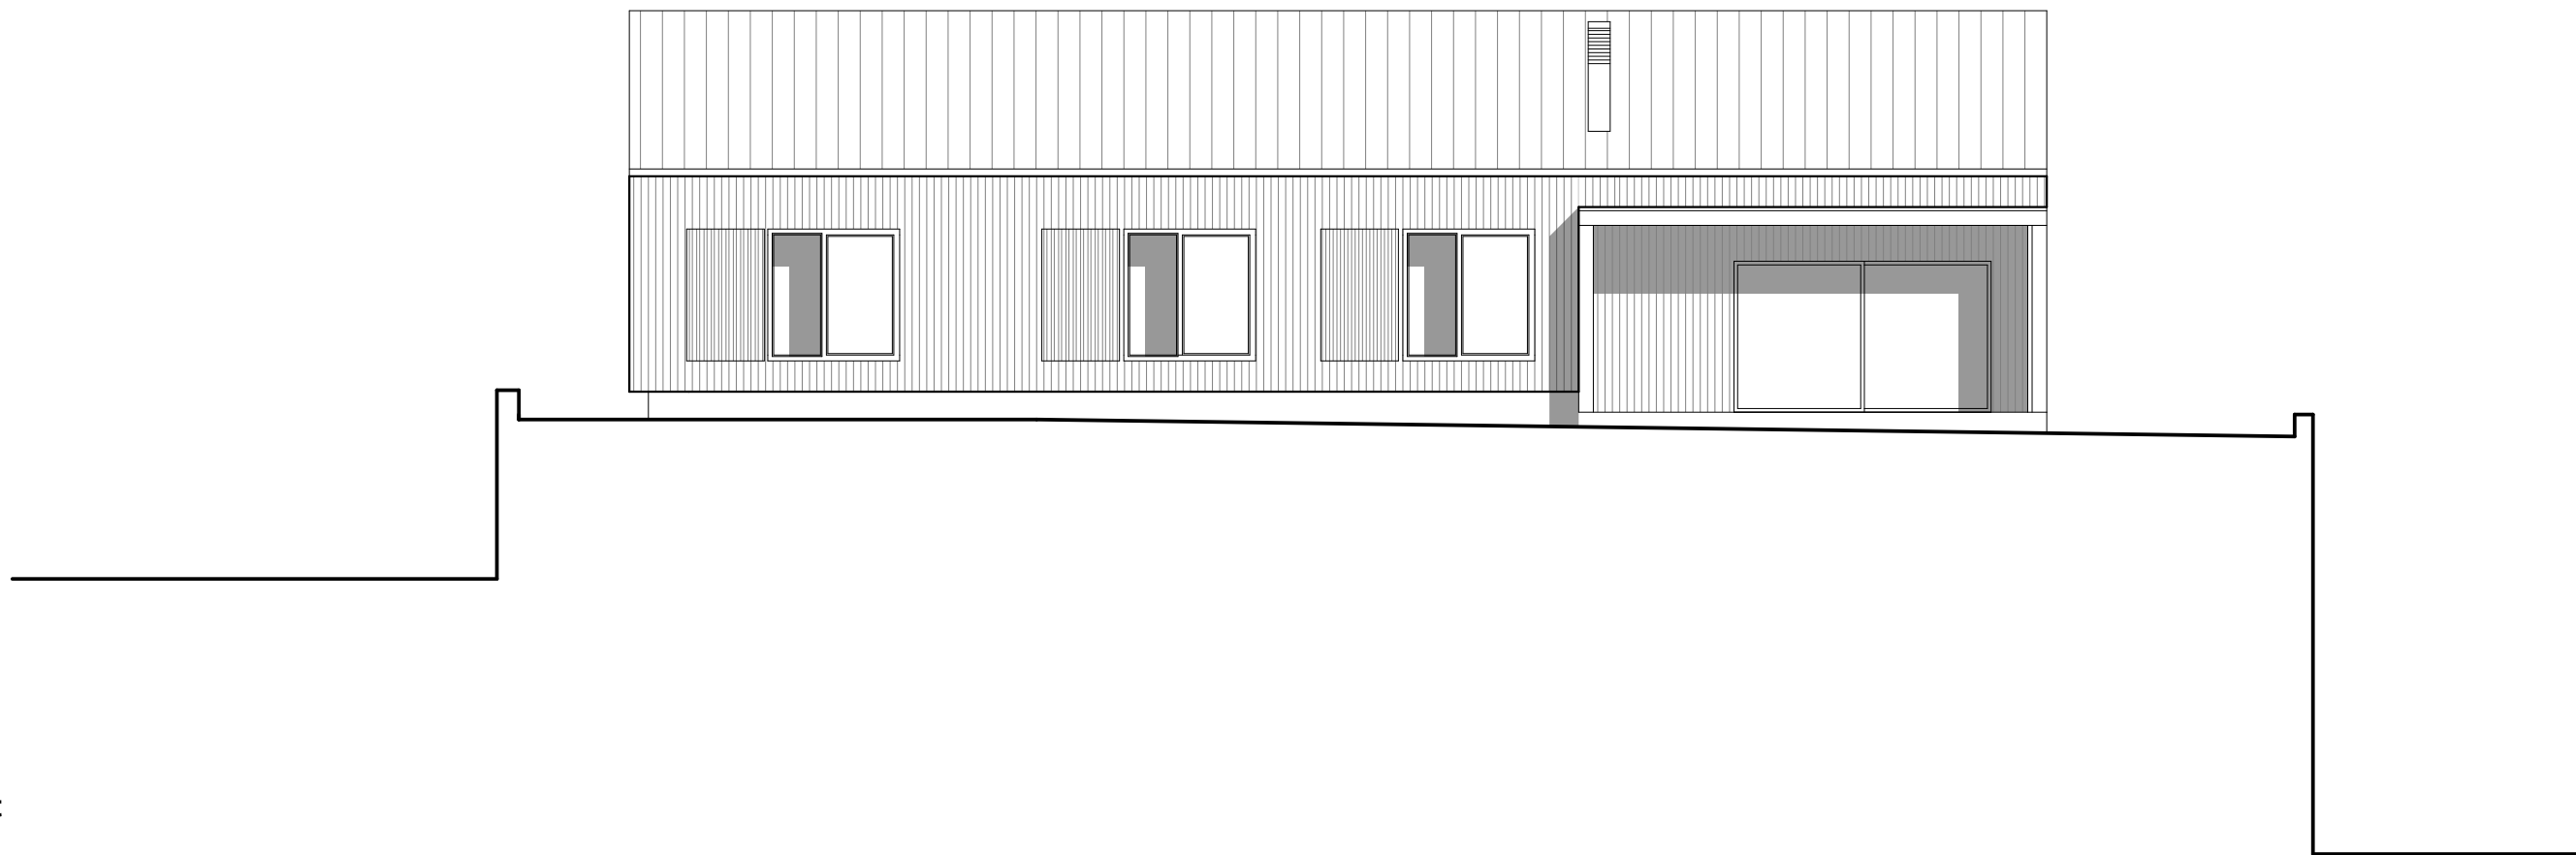


facciata Ovest


1 : 100

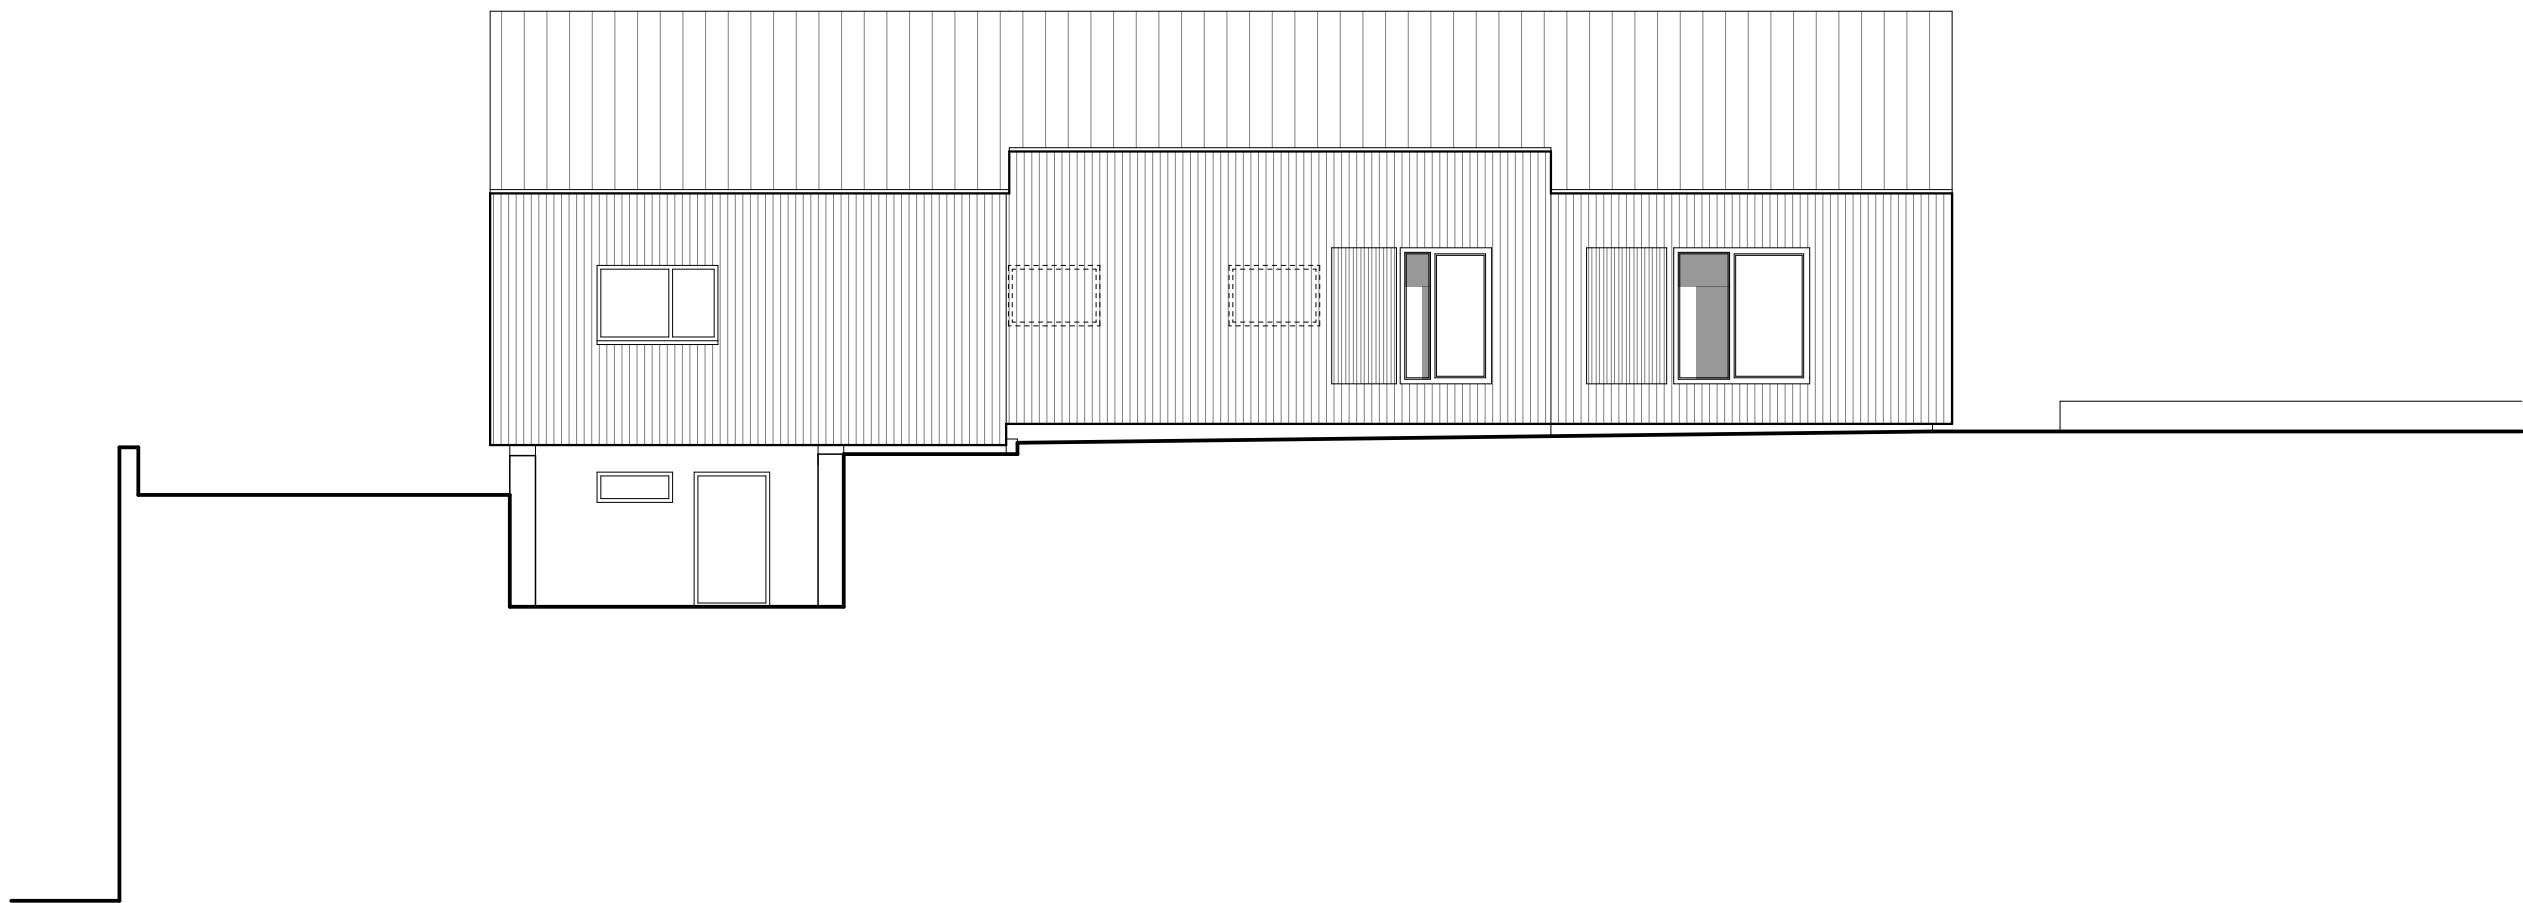

facciata Est


1 : 100

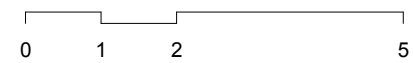

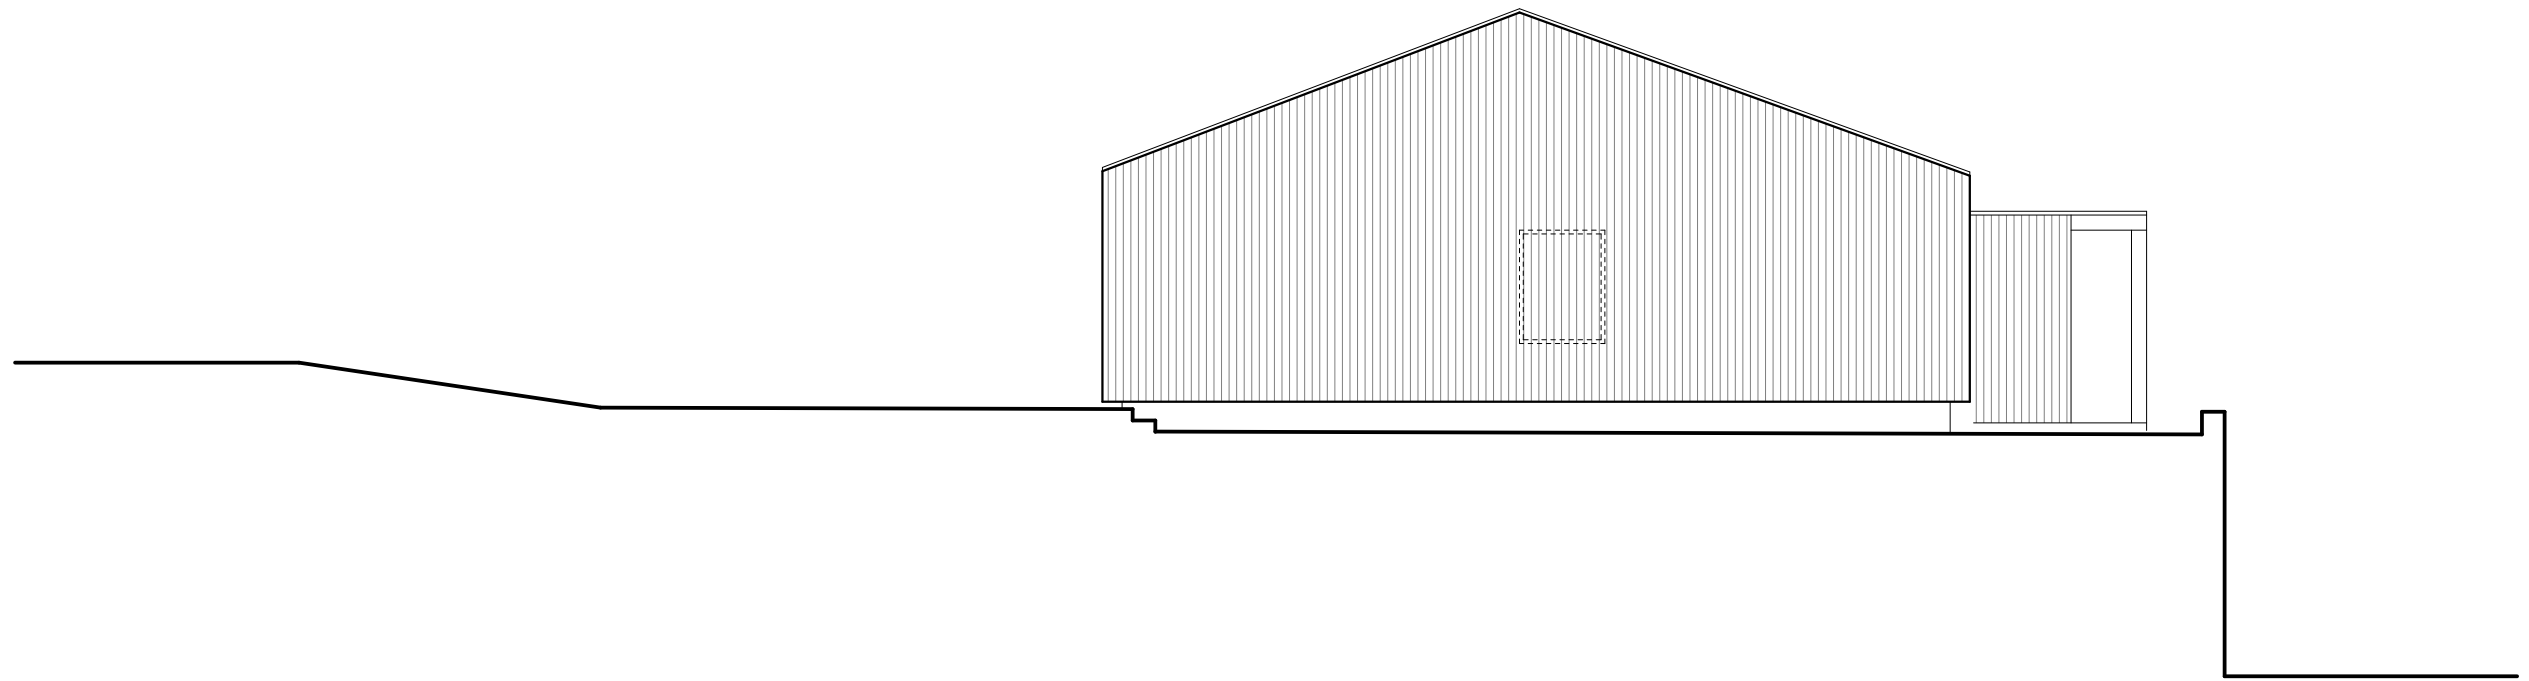

facciata Nord


1 : 100

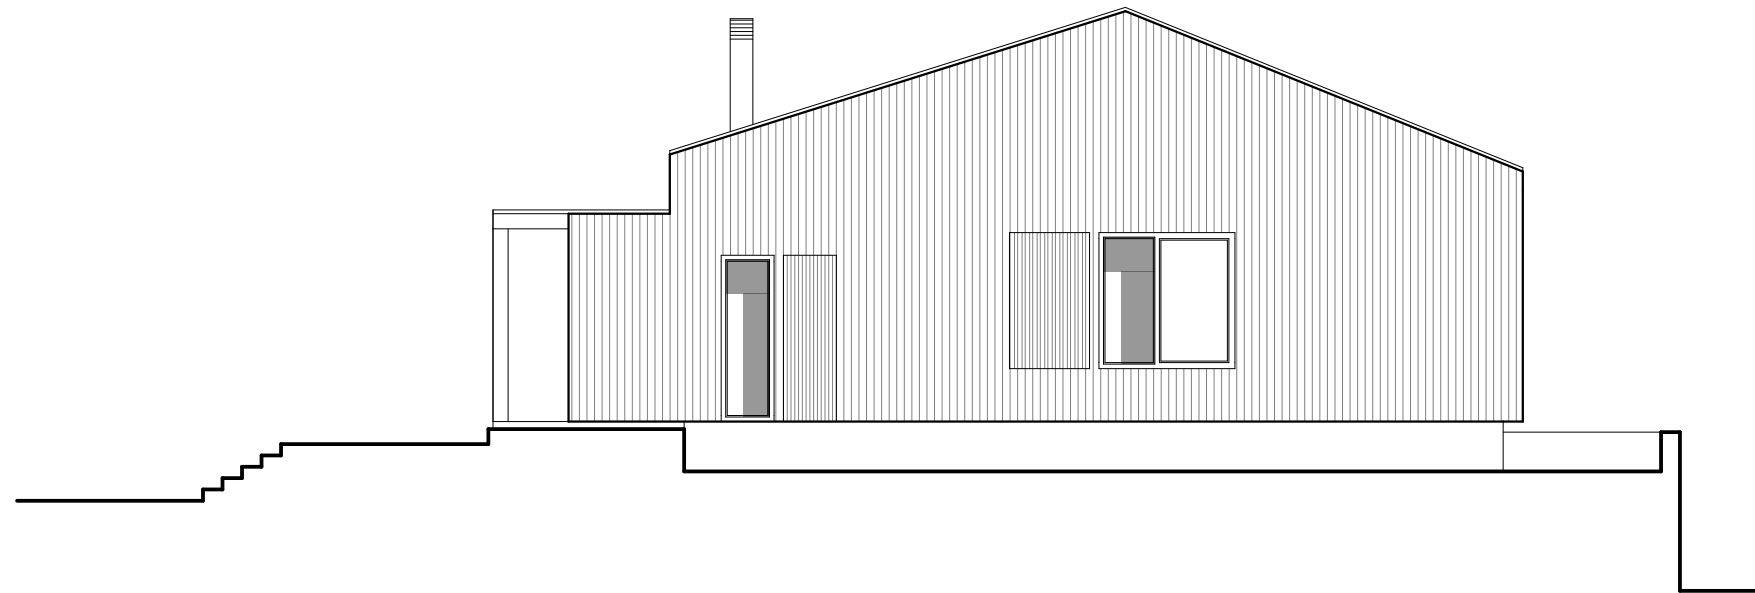


facciata Sud

1 : 100



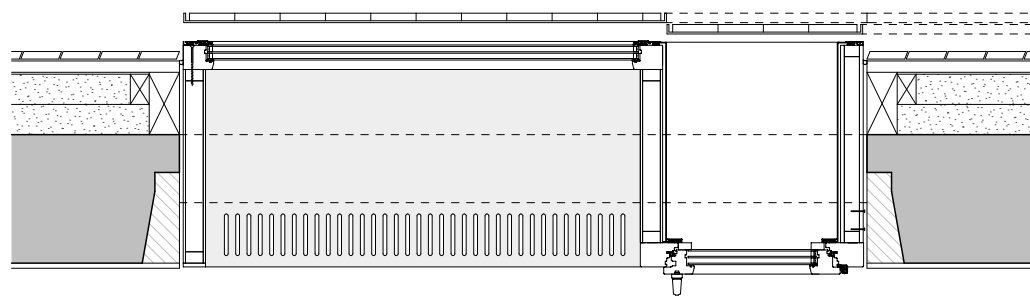

dettaglio serramenti in pianta 1:20

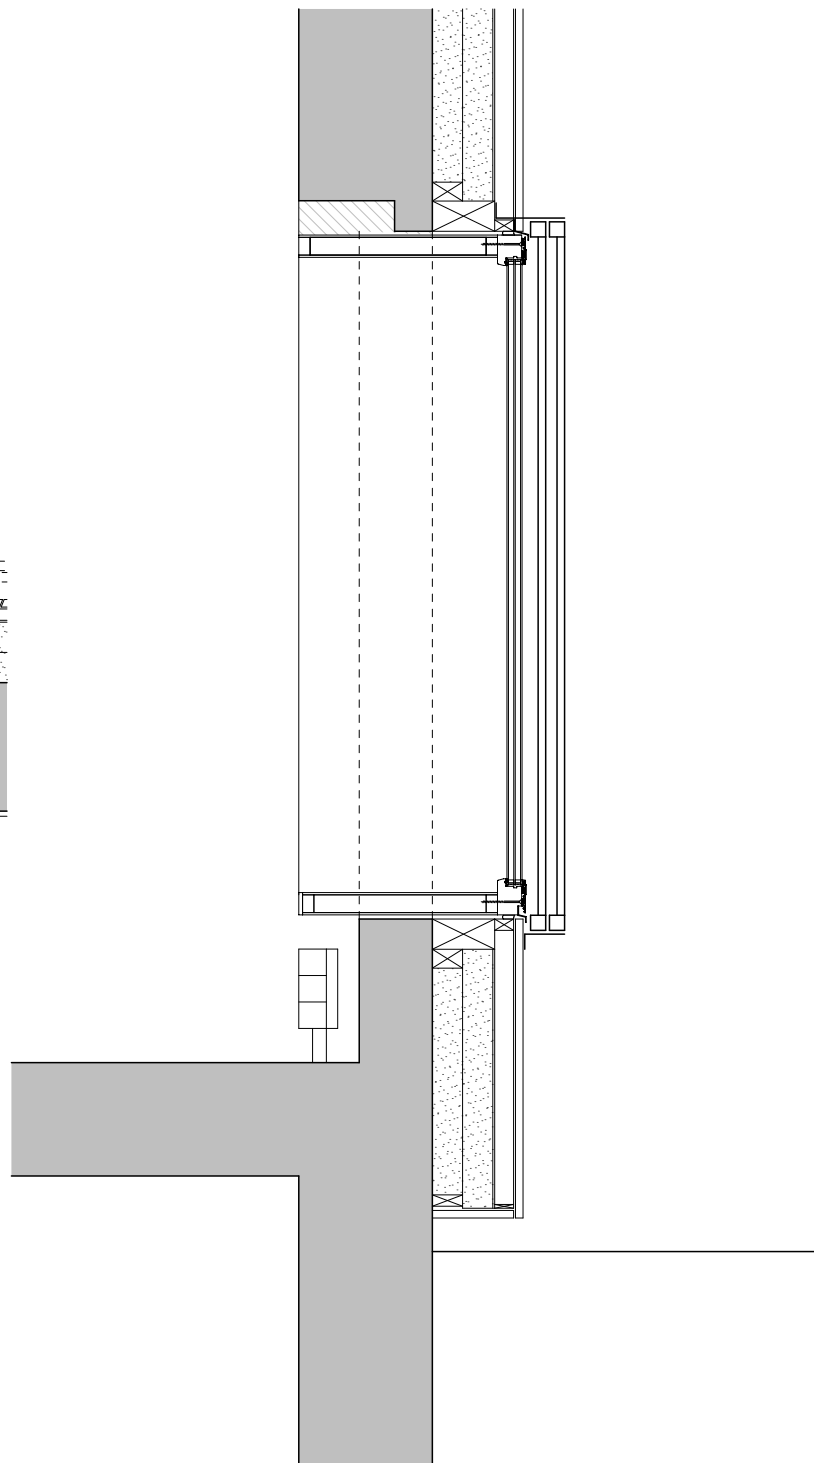

dettagli serramenti sezioni 1:20

