ATELIER A3 ARCHITECTURE
Rue de l'Etang 12
Case postale 2251
1630 Bulle 2
T. 026 919 85 66
F. 026 919 85 60
info@atelier-a3.ch

Foyer de Bouleyres
Rénovation des conduites sanitaires à Bulle

Sous-sol

Date : 01.04.19 Dess. : FJ/SD n° Affaire : 15 13 30
n° Plan : 101 Ech. 1:200
L:\Foyer Bouleyres (Assain. distrib.eau) Bulle 15 13 30\Dessins\151330_Plan_Renovation.pln

duchein
études techniques sanitaires

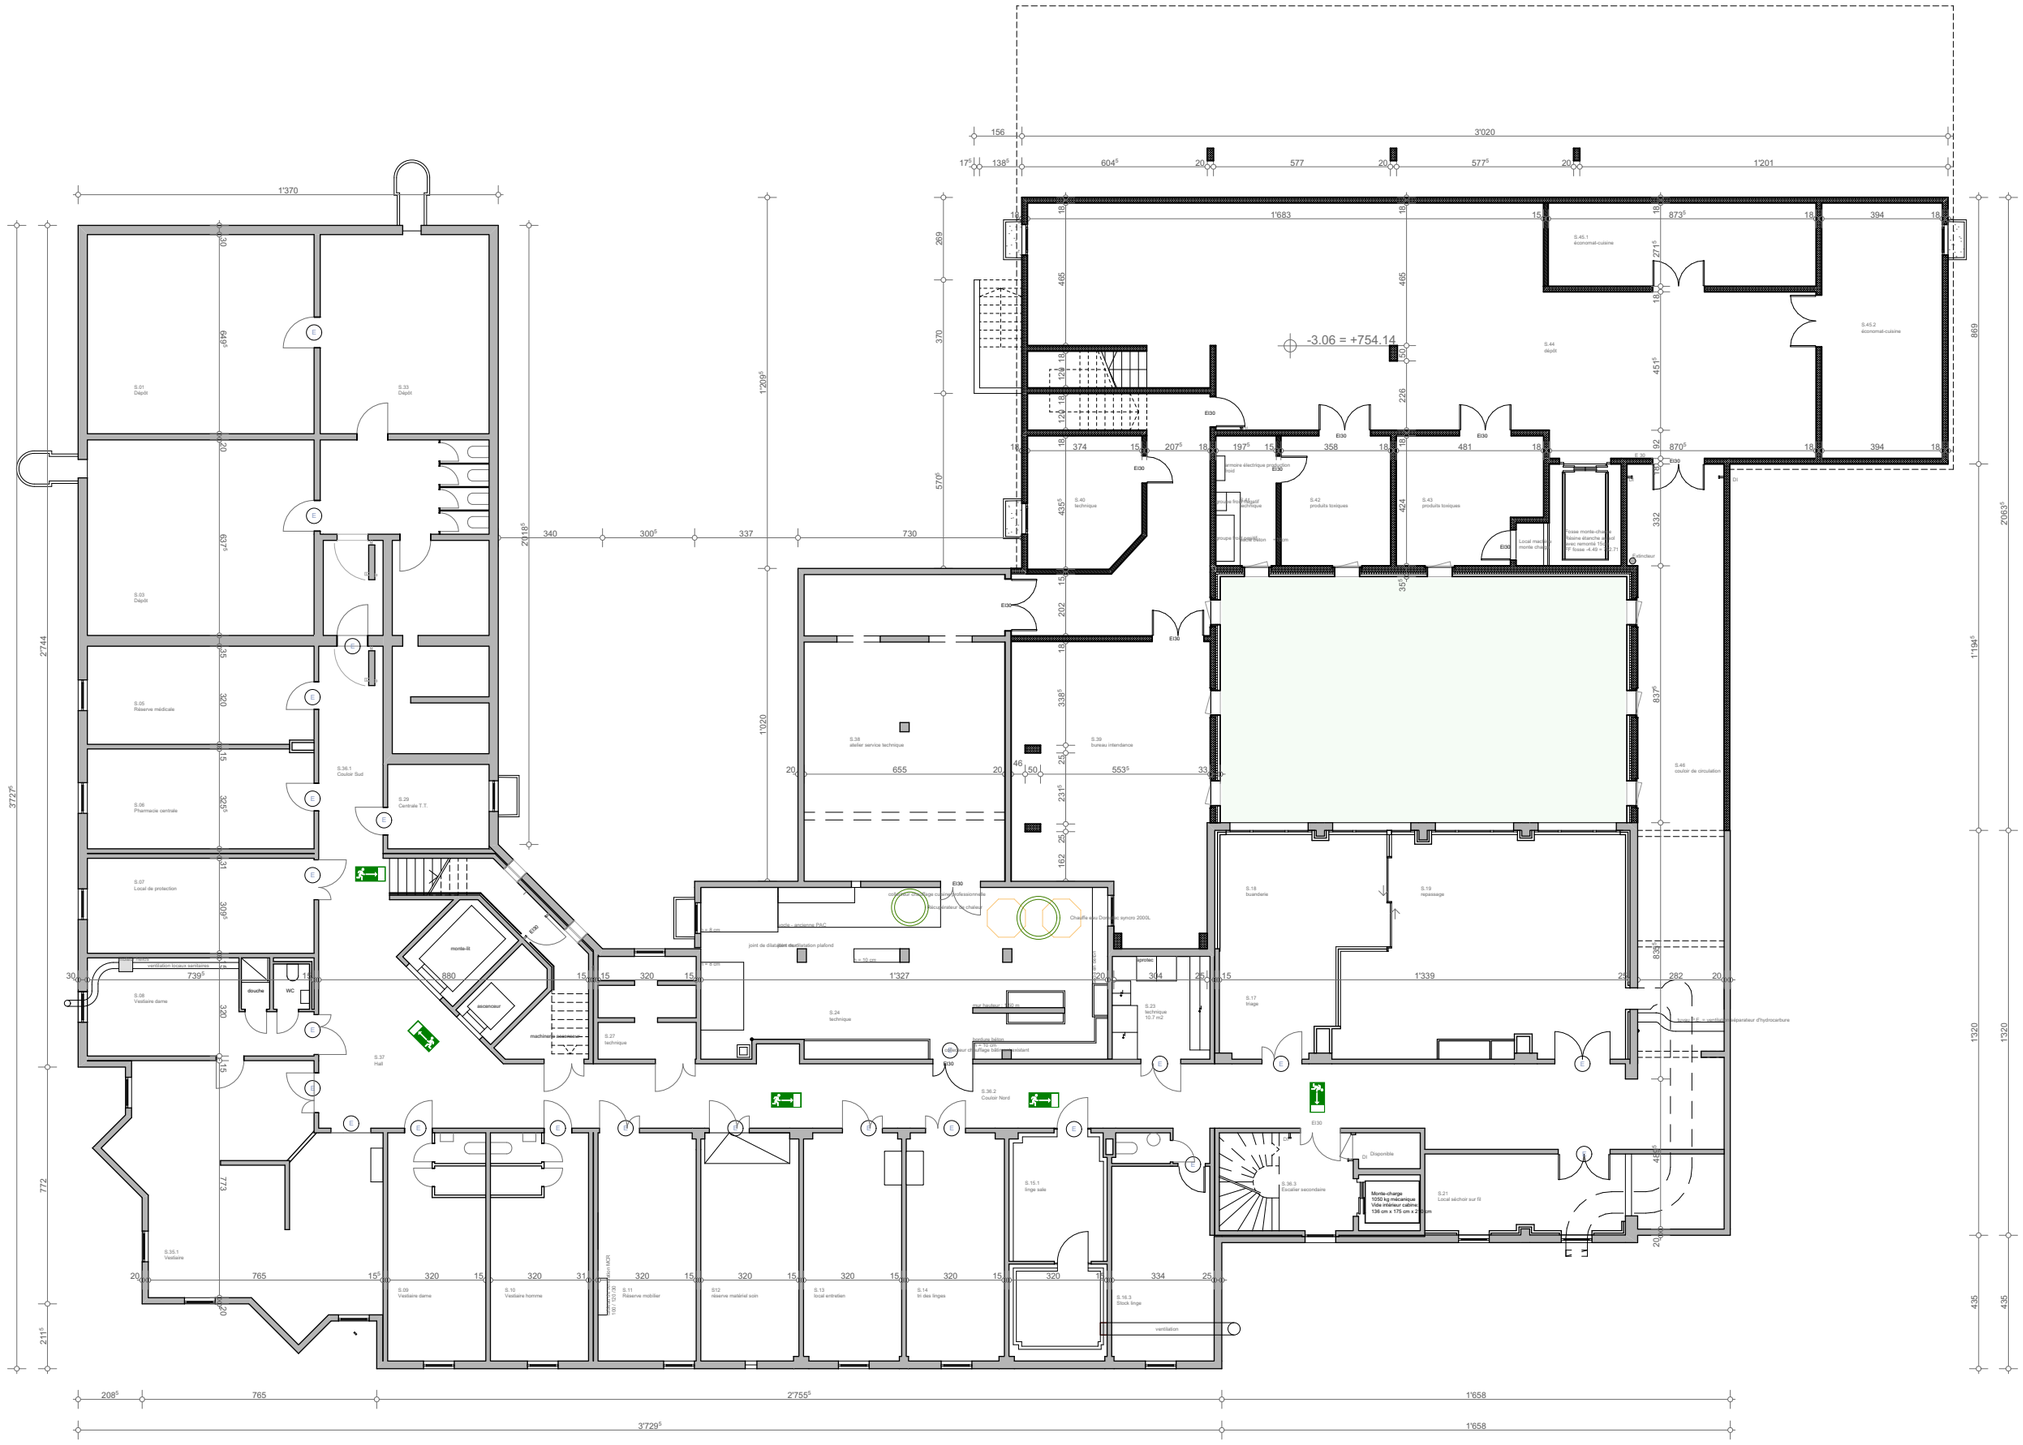

Plan Sous-sol _ 1:200