
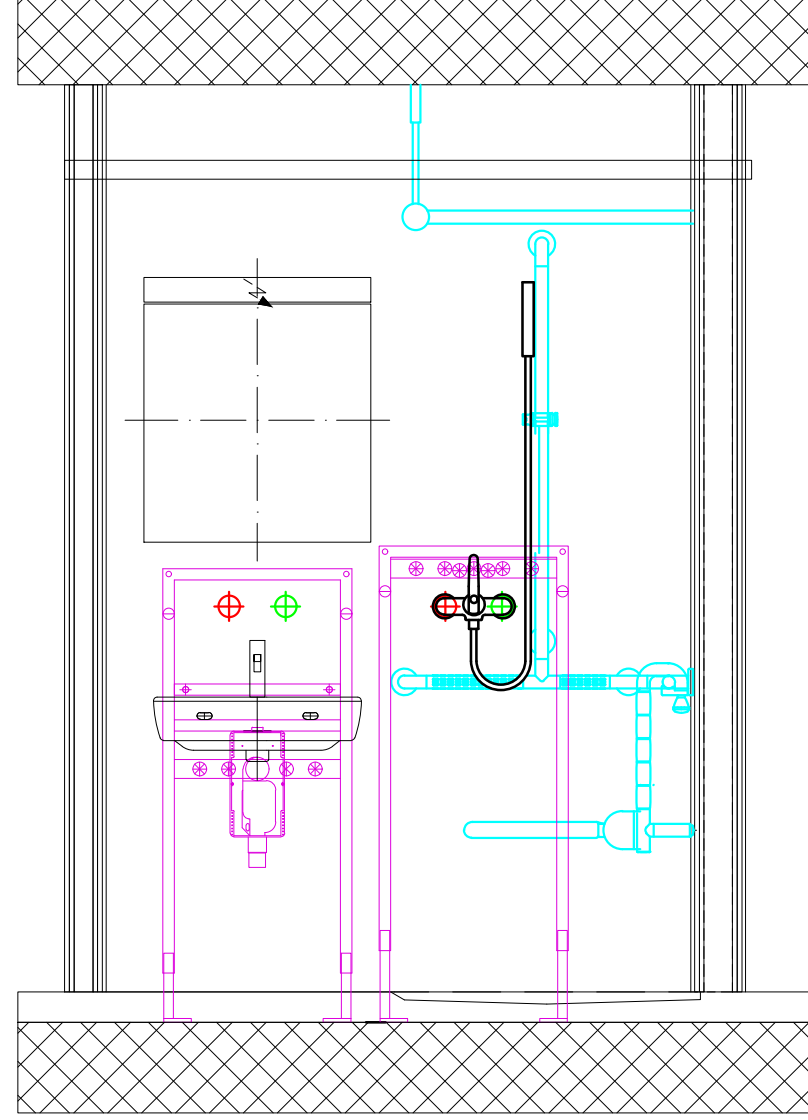


PROVISOIRE

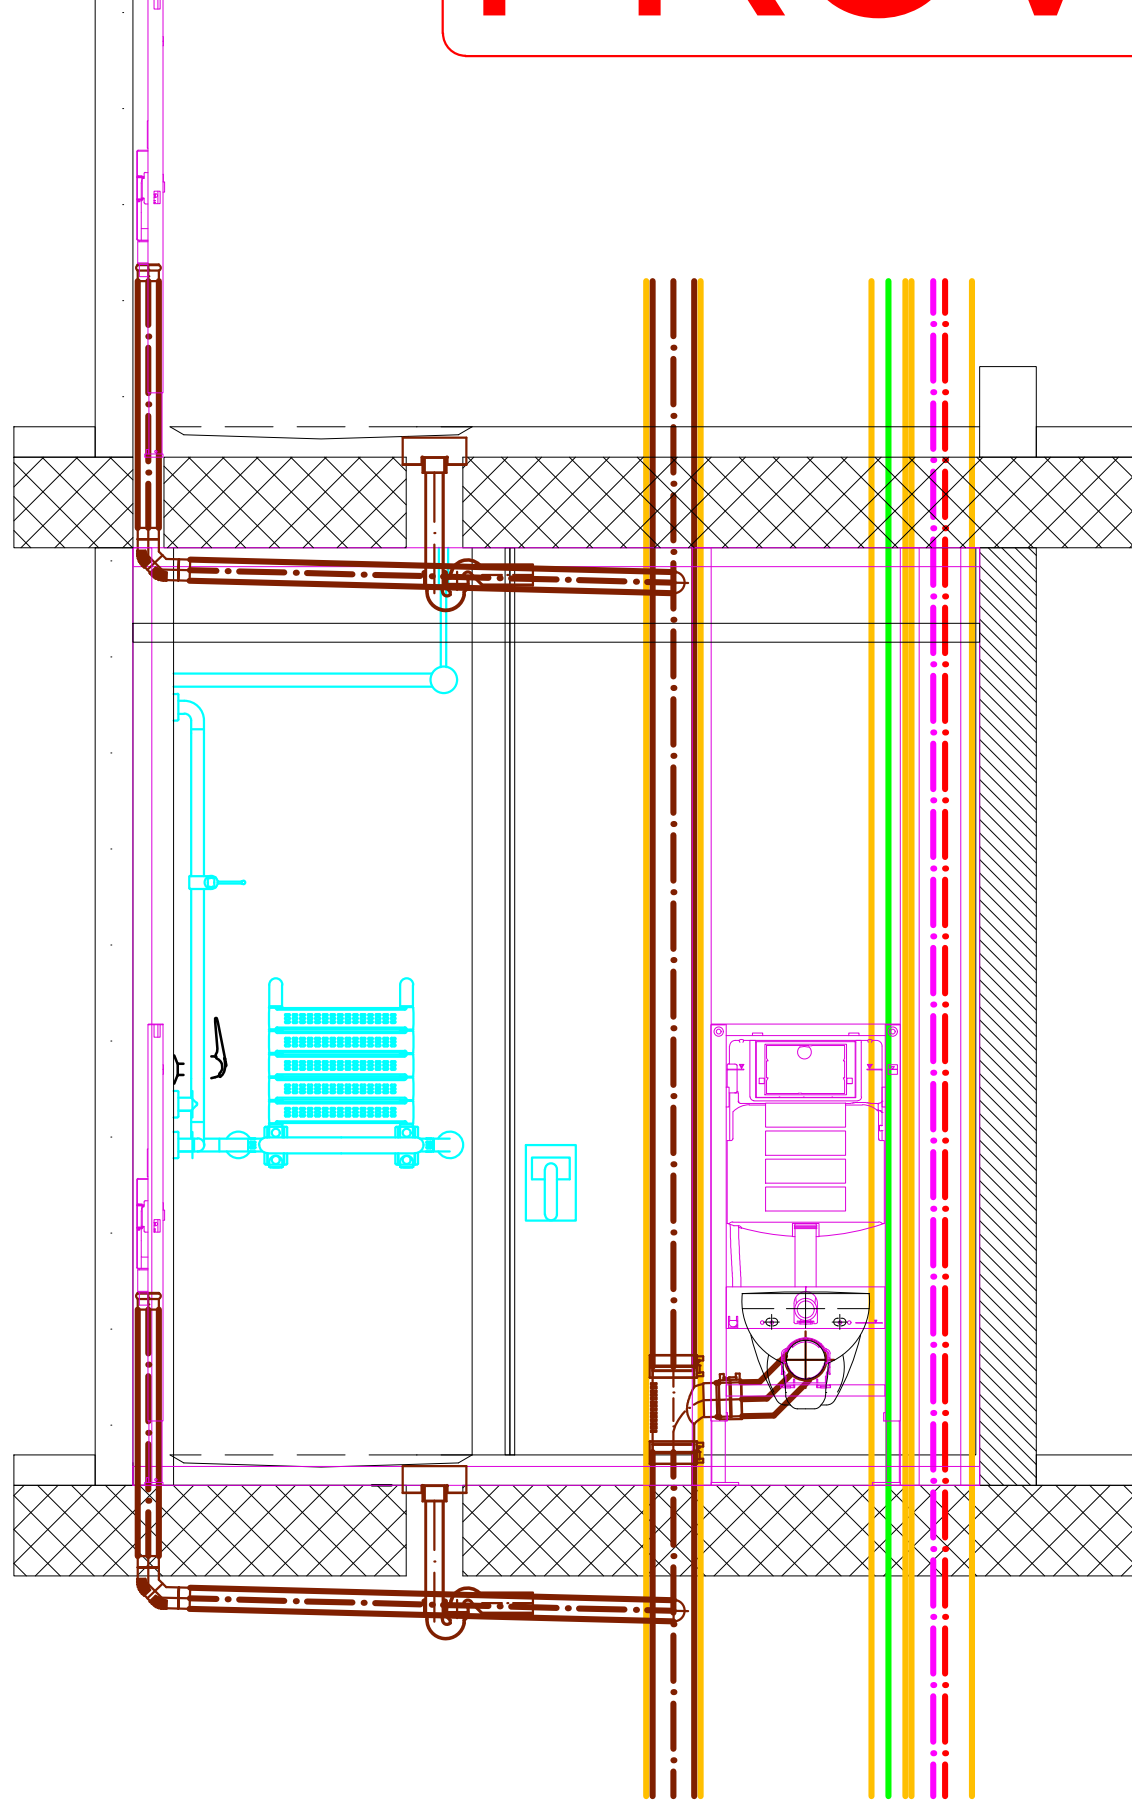

FOYER DE BOULEYRES	BULLE				PROJET DE L'OUVRAGE	
	ECHELLE 1:20	OBJET 10275	DESSIN MRO	CREÉE LE 01.0.19	MODIFIÉE LE 11.03.19	DETAIL SALLE DE BAIN