


PROVISOIRE

Etage 1 à 3

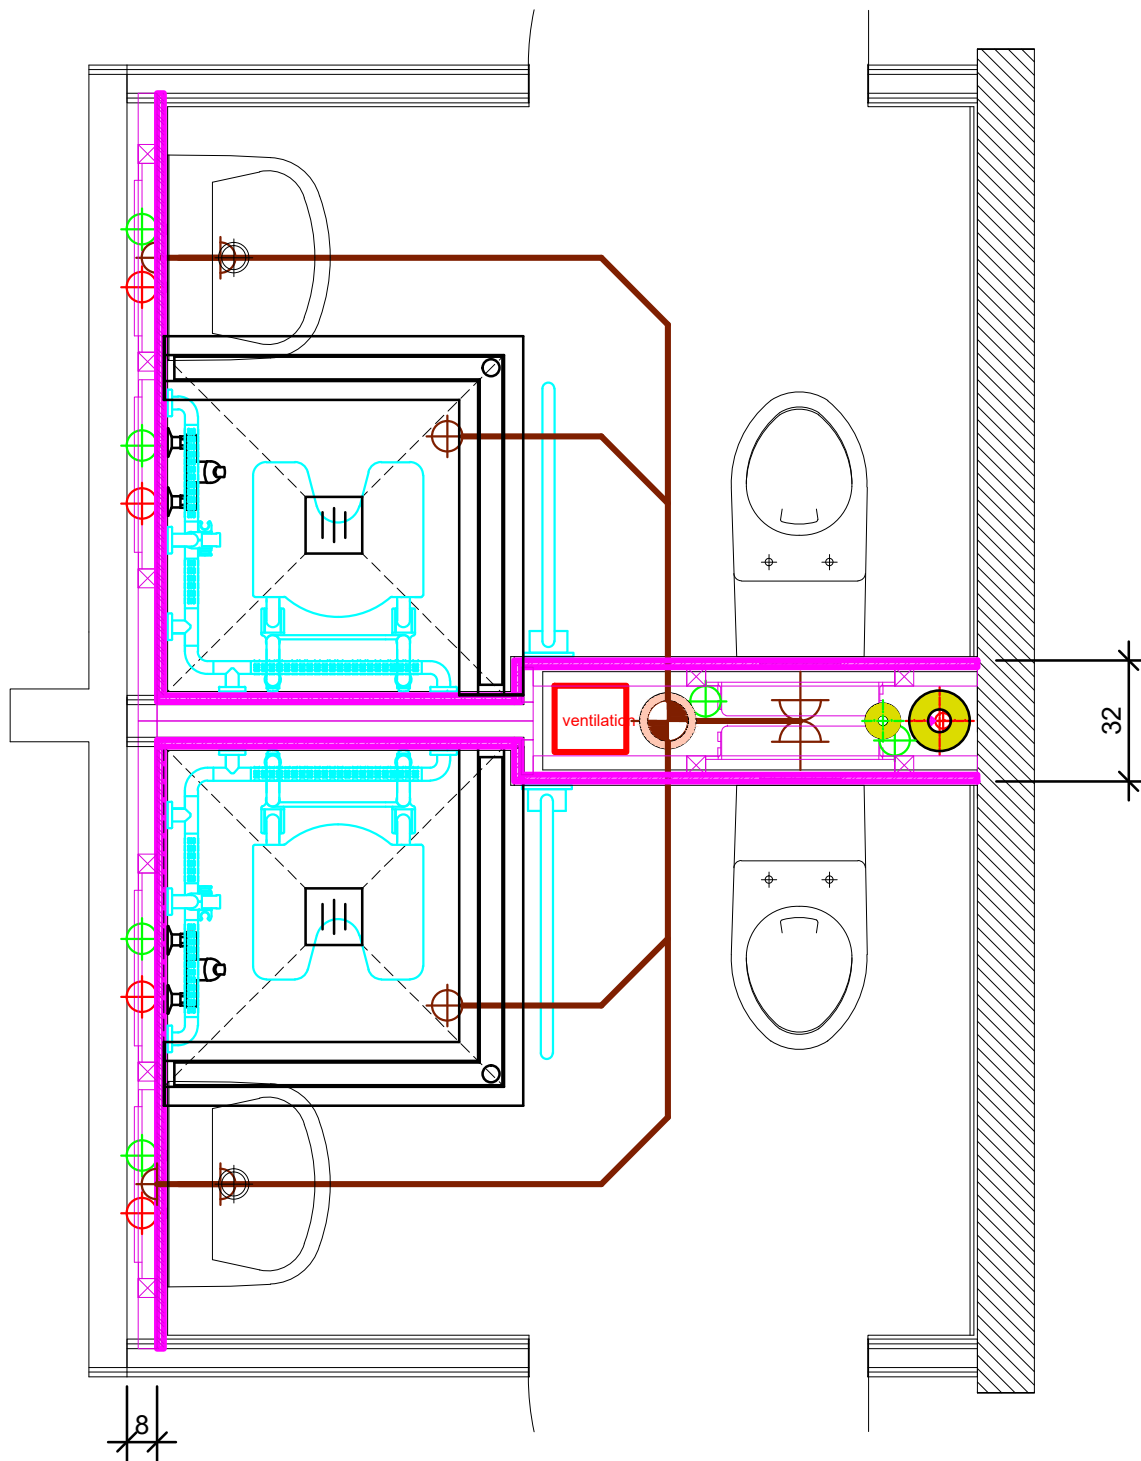

FOYER DE BOULEYRES

BULLE

PROJET DE L'OUVRAGE