



LEGENDE:

A: AUSSTIEG GEMÄSS PLAN 9498-10; HÖHE ENTSPRECHEND DEN BASSINTIEFEN
B: BETONIERT BIS O.K. BASSINRAND; OHNE ÜBERLAUFRINNE

297 STÜCK ÜBERLAUFRINNEN A 1m

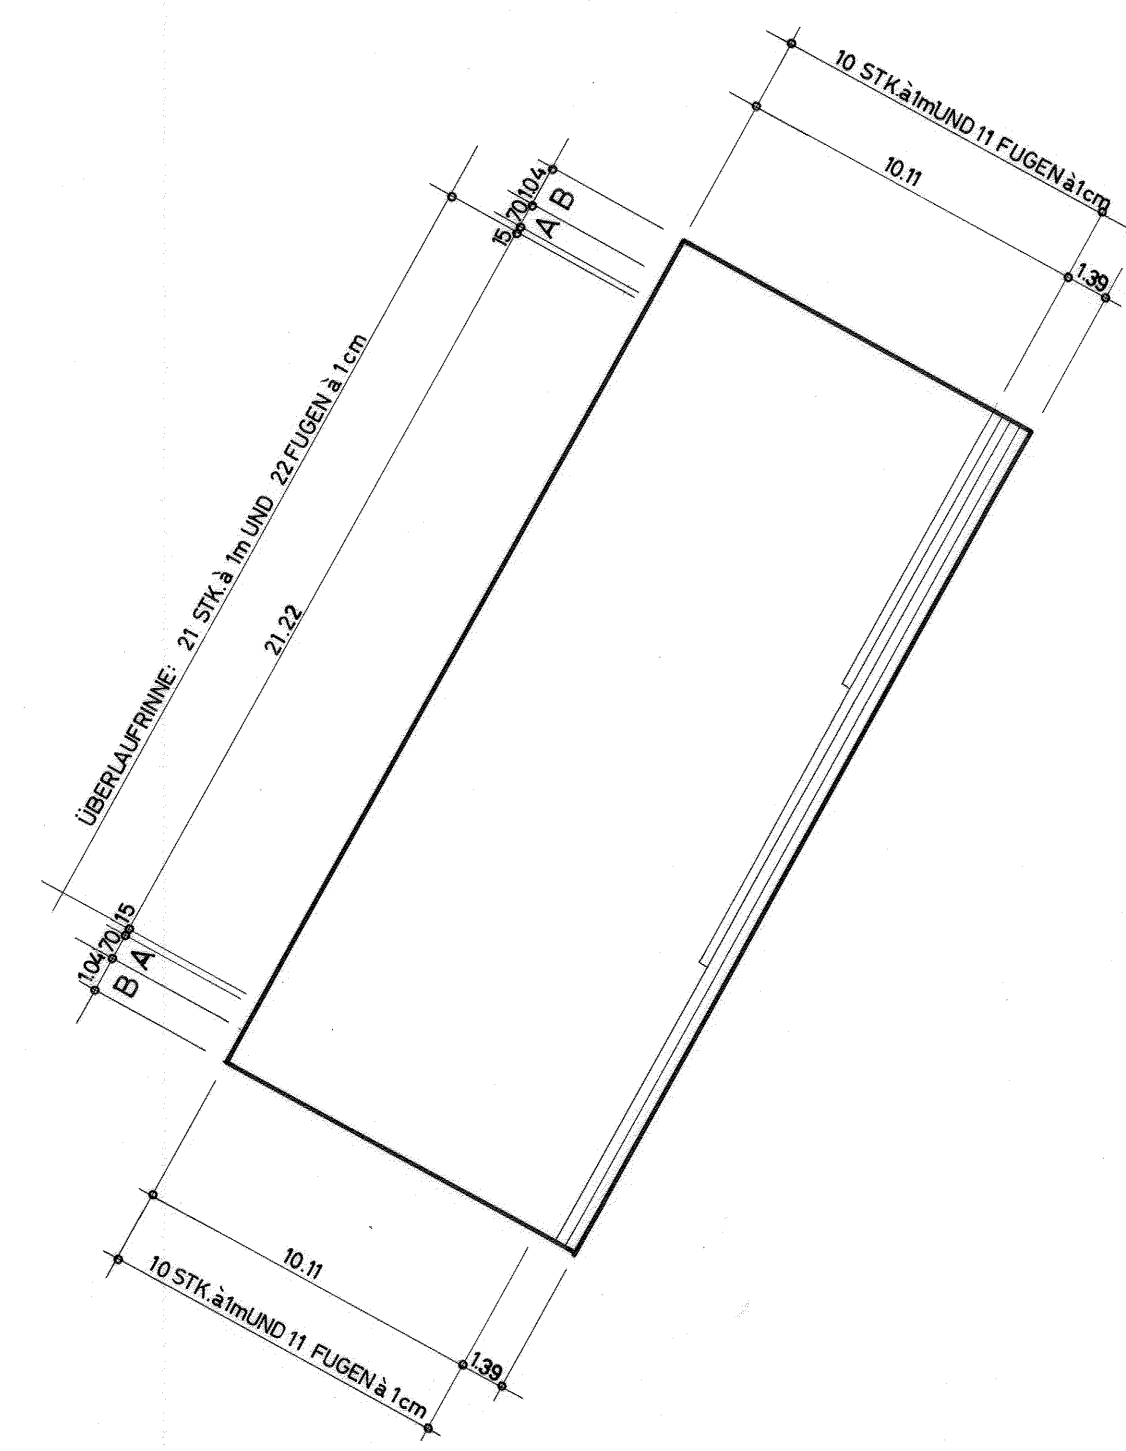

	BAD - UND SPORTANLAGE WYLER	NR. 9498 - 14
	ÜBERLAUFRIFFEN, AUSSTIEGE, ECKENAUSBILDUNG MST. 1:200	GEZ. R.R.
	STÄDT. HOCHBAUAMT BERN TEL. 646111	24. NOV. 1967