



438,83

Handwritten notes and sketches in the top right corner.

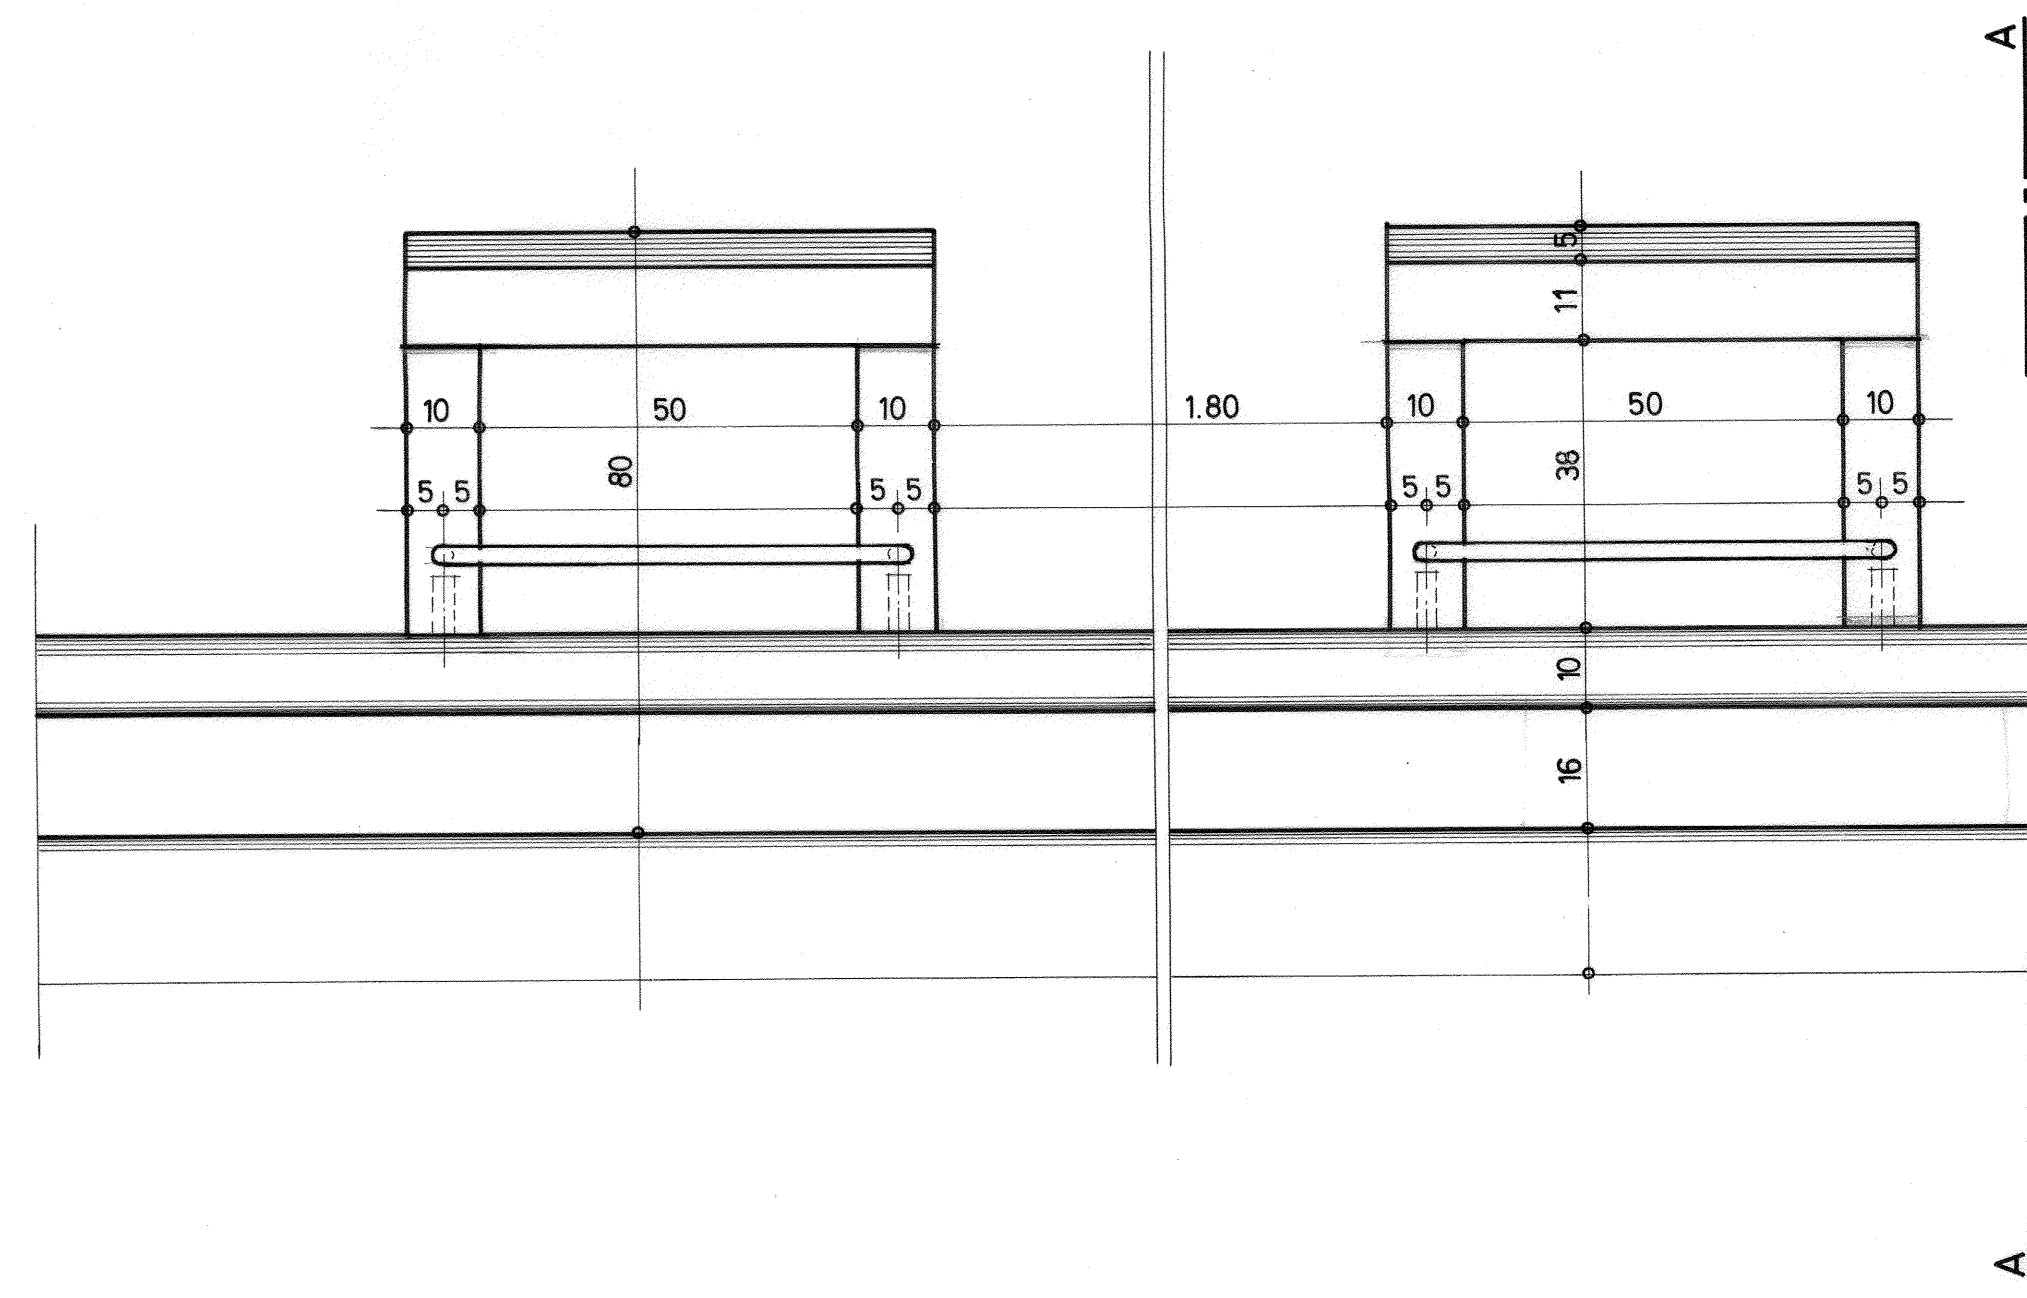

FRONTAL - ANSICHT

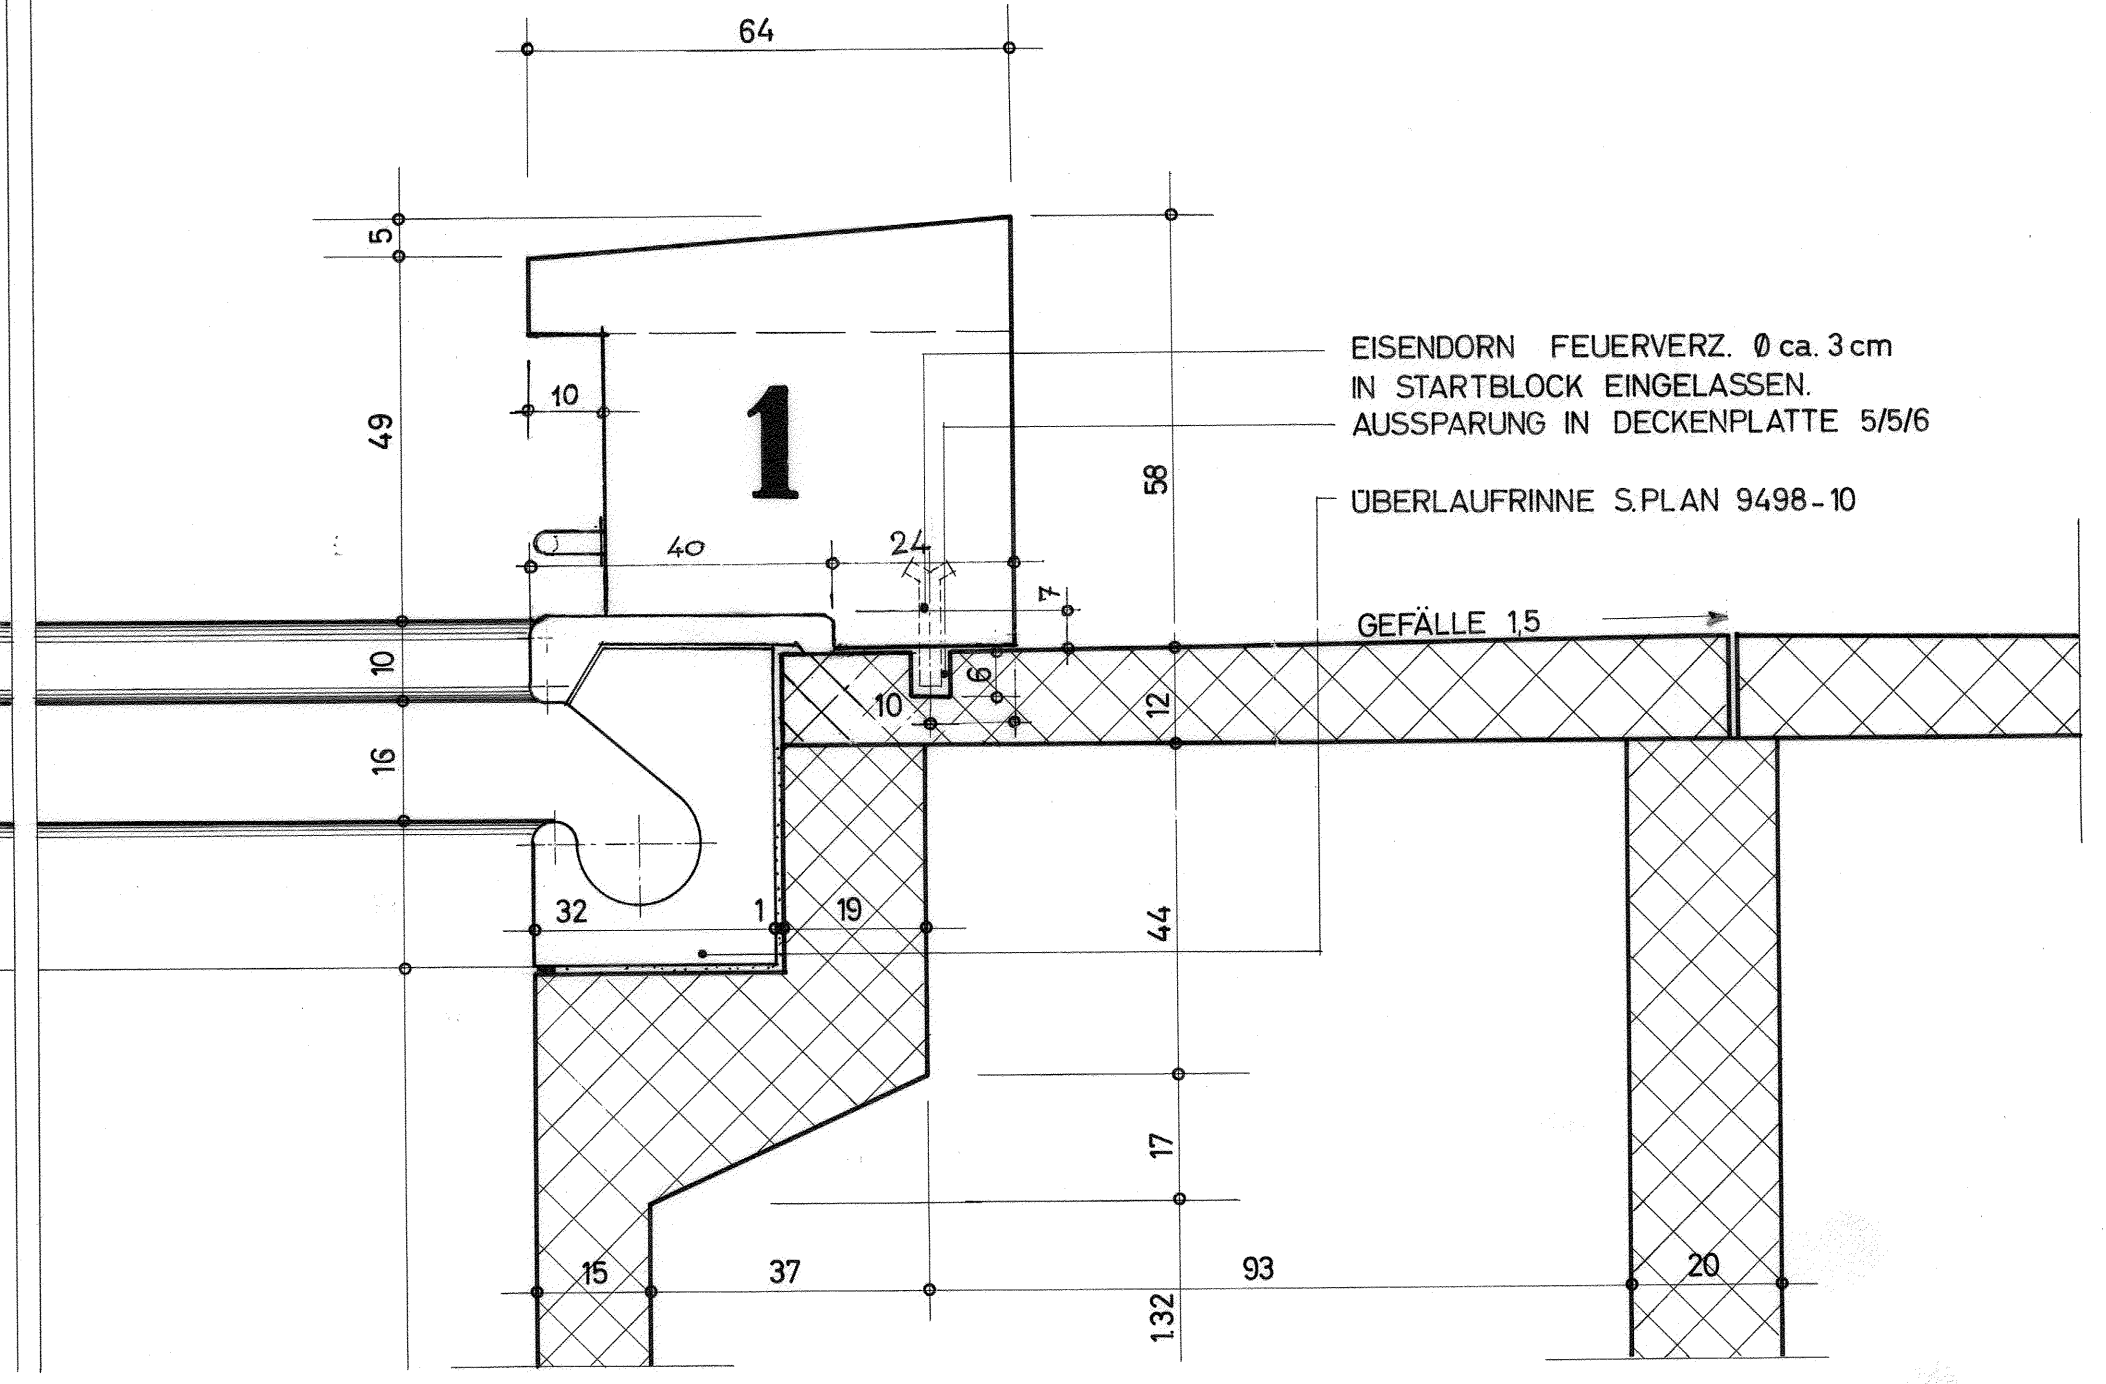

SCHNITT A-A

EISENDORN FEUERVERZ. Ø ca. 3 cm
IN STARTBLOCK EINGELASSEN.
AUSSPARUNG IN DECKENPLATTE 5/5/6
ÜBERLAUFRINNE S.PLAN 9498-10
GEFÄLLE 1.5

16 STARTBLÖCKE

W

BAD - UND SPORTANLAGE WYLER	NR. 9498-11
STARTBLOCK	MST. 1:10 GEZ. R.R.
STÄDT. HOCHBAUAMT BERN	TEL. 646111 14. NOV. 1967 30. 8. 68

Karl Stebler