438/84

85/105

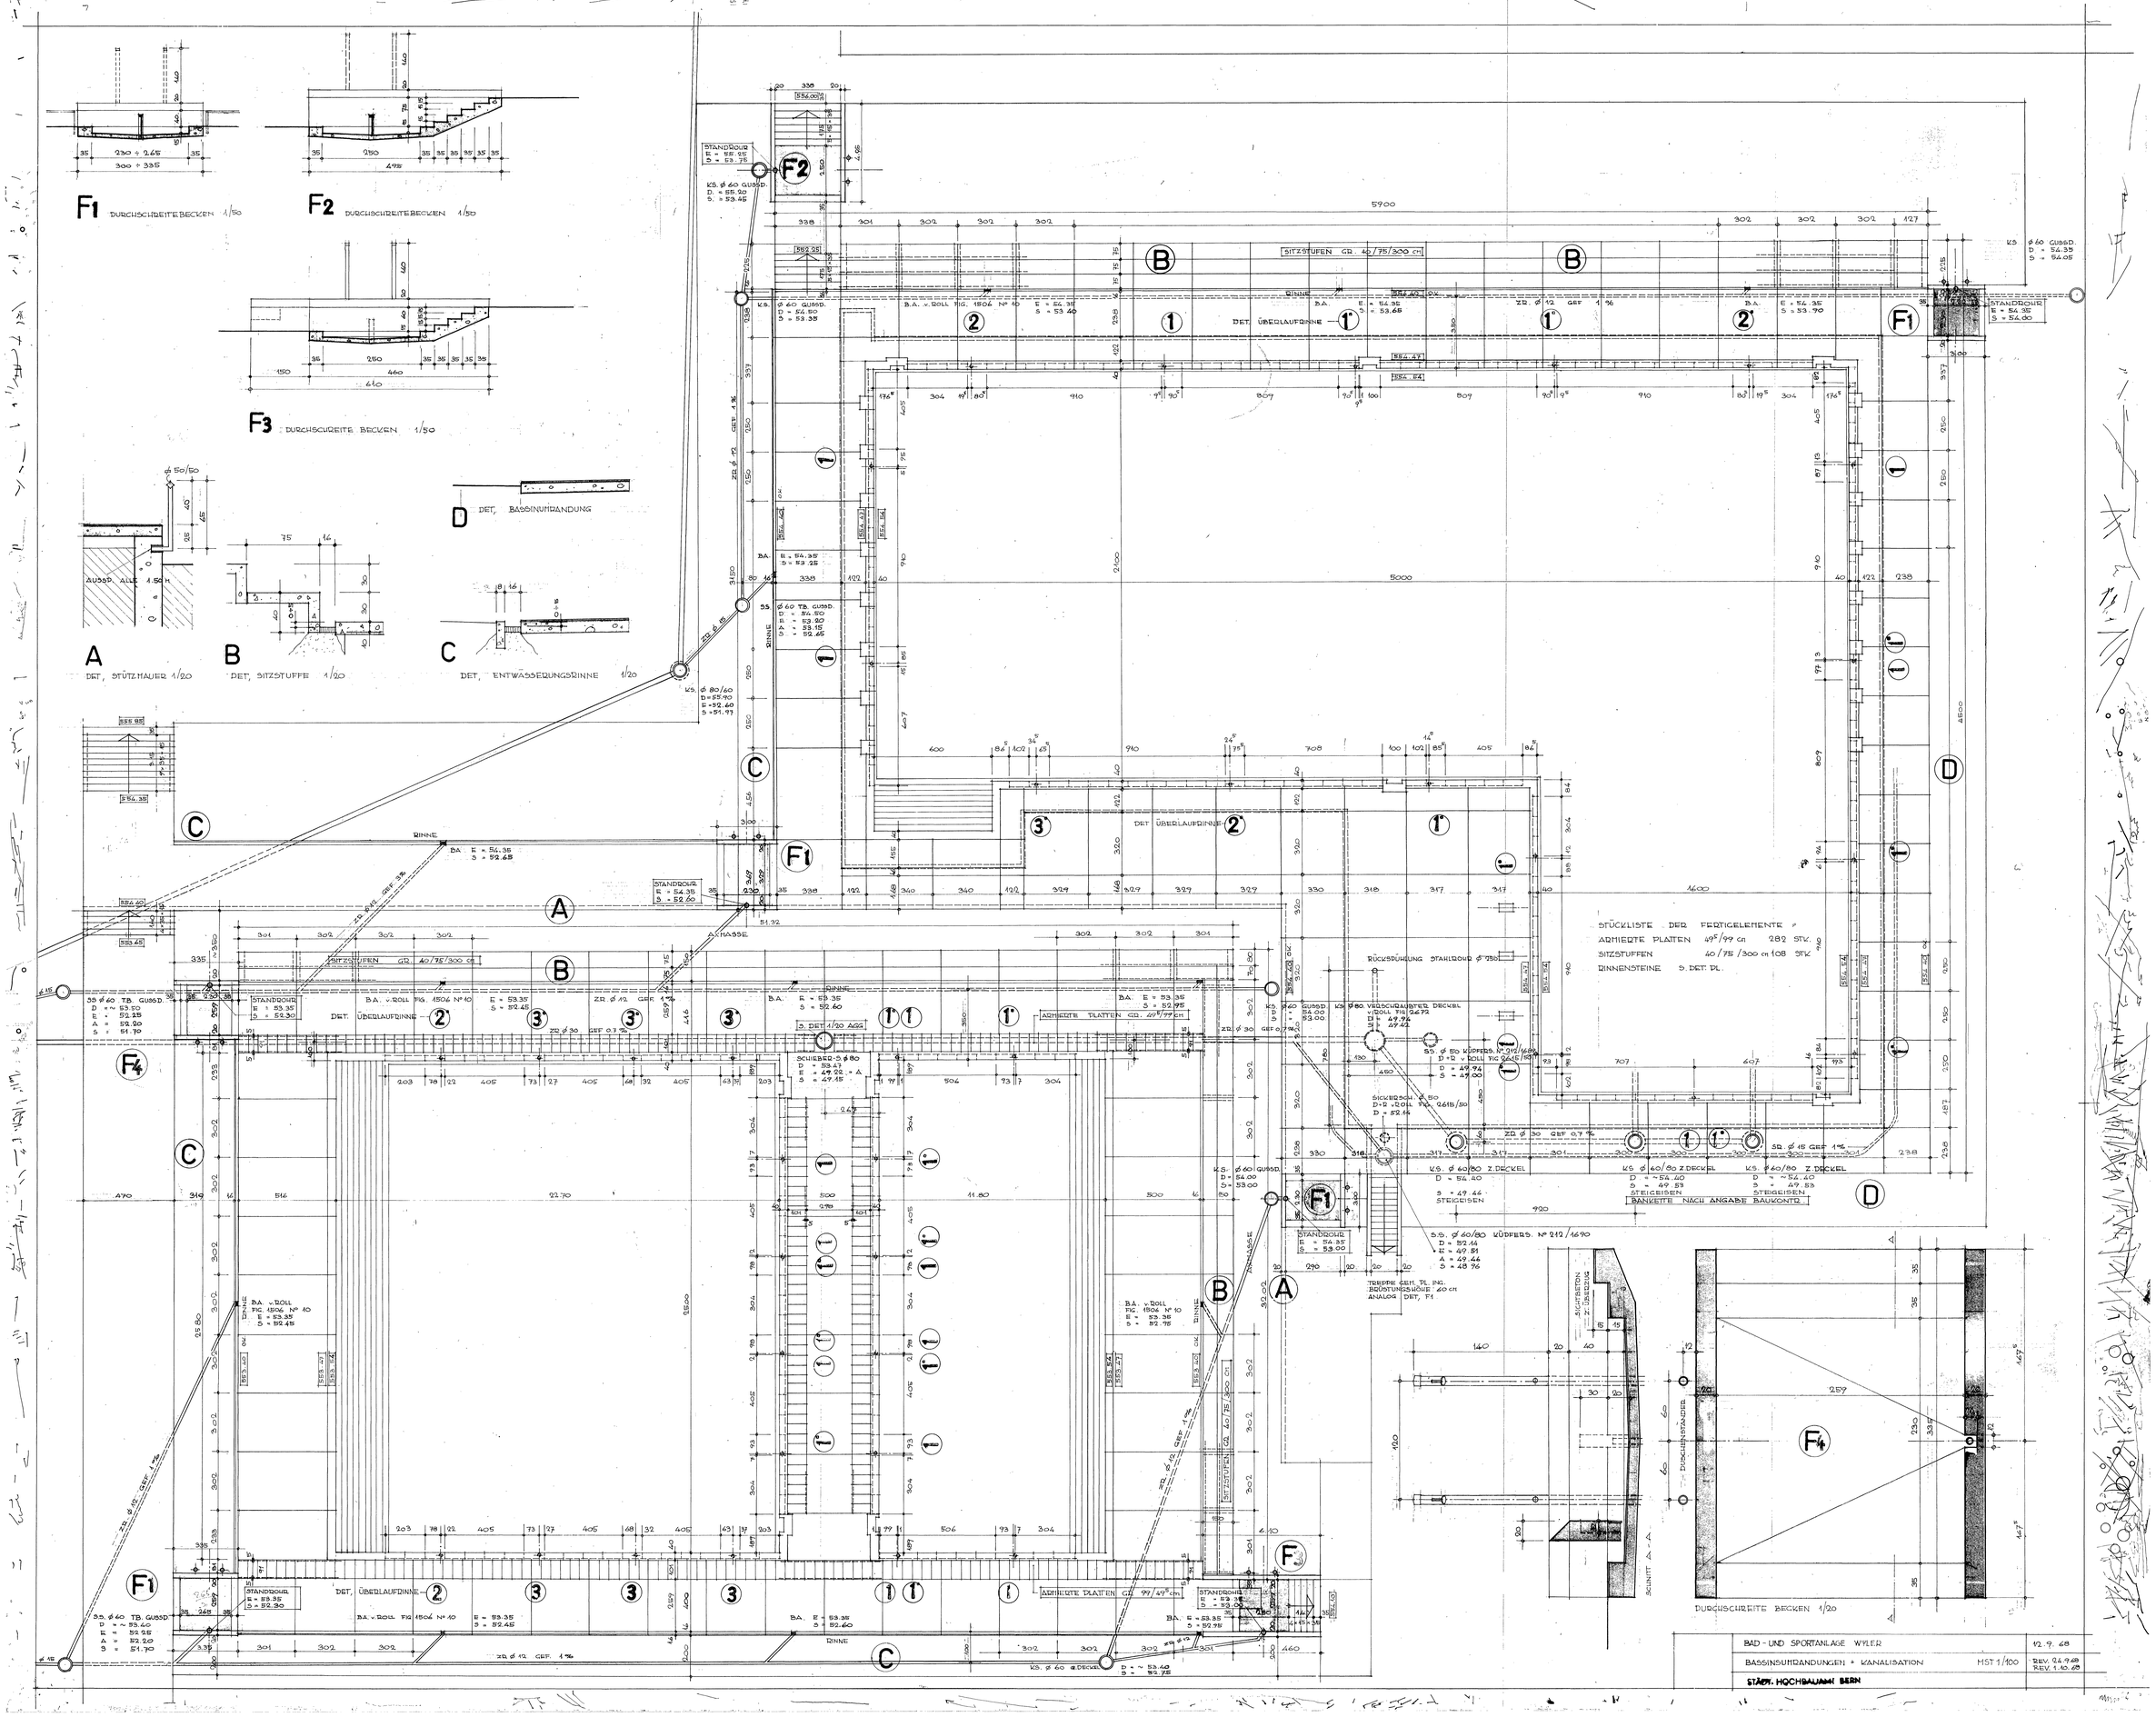

F1 DURCHSCHREITEBECKEN 1/50
F2 DURCHSCHREITEBECKEN 1/50
F3 DURCHSCHREITE BECKEN 1/50
A DET. STÜTZHAUER 1/20
B DET. SITZSTUFFE 1/20
C DET. ENTWÄSSERUNGSRINNE 1/20
D DET. BASSINUMRANDUNG
DET. ÜBERLAUFRINNE
SITZSTUFEN GR. 40/75/300 CM
STÜCKLISTE DER FERTIGELEMENTE
ARMIERTE PLATTEN 49⁵/99 cm 282 STK.
SITZSTUFFEN 40/75/300 cm 108 STK.
RINNENSTEINE S. DET. PL.
BANKETTE NACH ANGABE BAUKONTR.
DURCHSCHREITE BECKEN 1/20
BAD- UND SPORTANLAGE WYLER
BASSINSUMRANDUNGEN + KANALISATION
MST 1/100
12.9.68
REV. 24.9.68
REV. 1.10.68
STÄDT. HOCHBAUAMT BERN