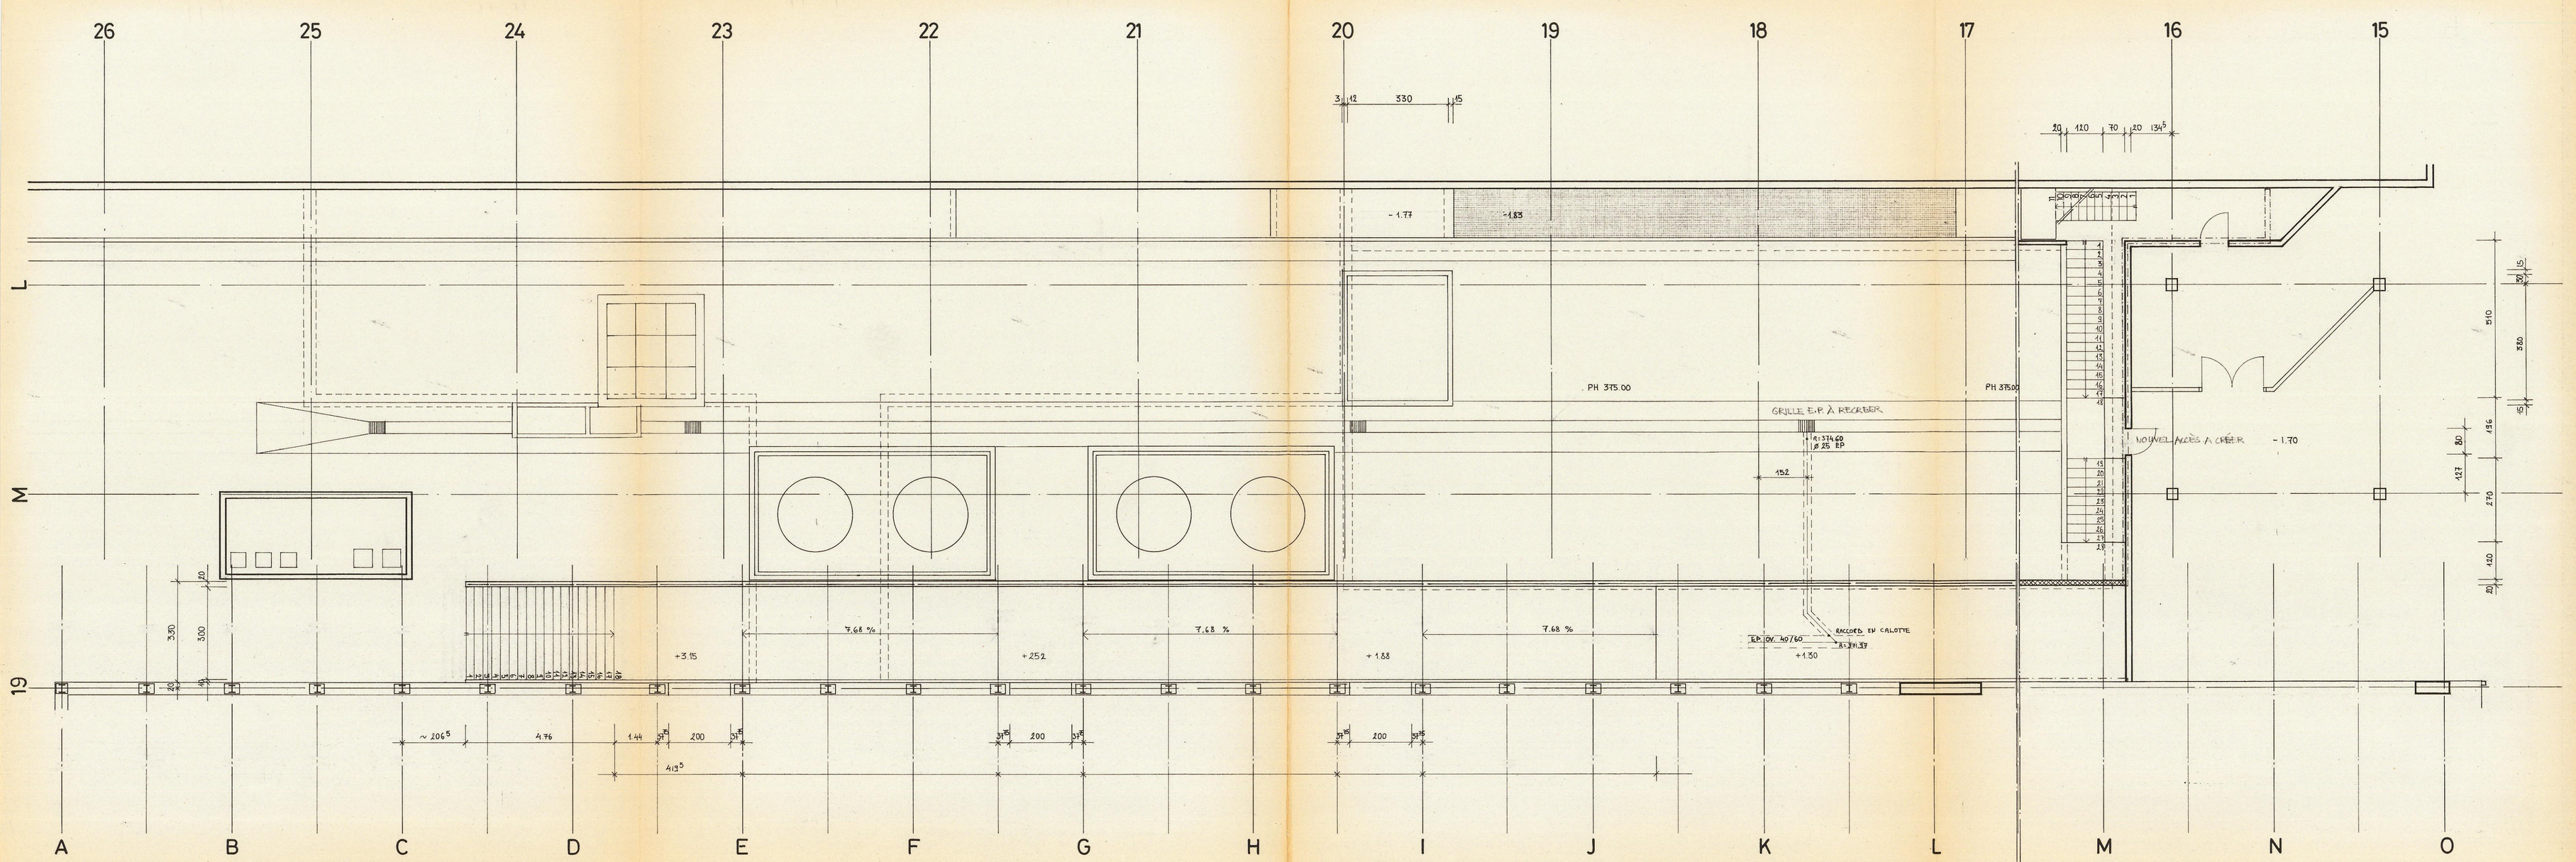

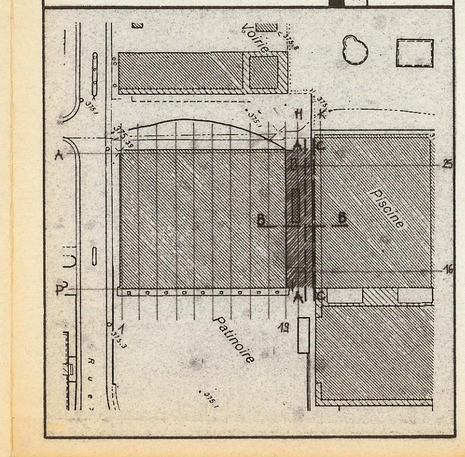

PAS	398
PATINOIRE DES VERNETS TRAVAUX DE SECURITE VILLE DE GENEVE	26.05.90
	DESSINE PAR: J.M
PLANS N/VELLE CENTRALE FRIGORIFIQUE/ELE. D EVACUATION FACADE N-E	ECHELLE: 1/100
F. MAURICE S.A. ARCHITECTES F. Maurice J.M.Comte O.Thurnherr tel. 43 77 93 9 ch. du Centurion 1227 Carouge	DIMENSIONS: 94.5/59.4
	MODIFICATION
	A
	B
	C
	D
	E
	F
	G
	H
	I
	J
MOD. PISC.: 669 x 669 cm	K
MOD. PAT: 520 x 275.5 cm	L
NIV. ± 0.00 = 375.00	M
	N

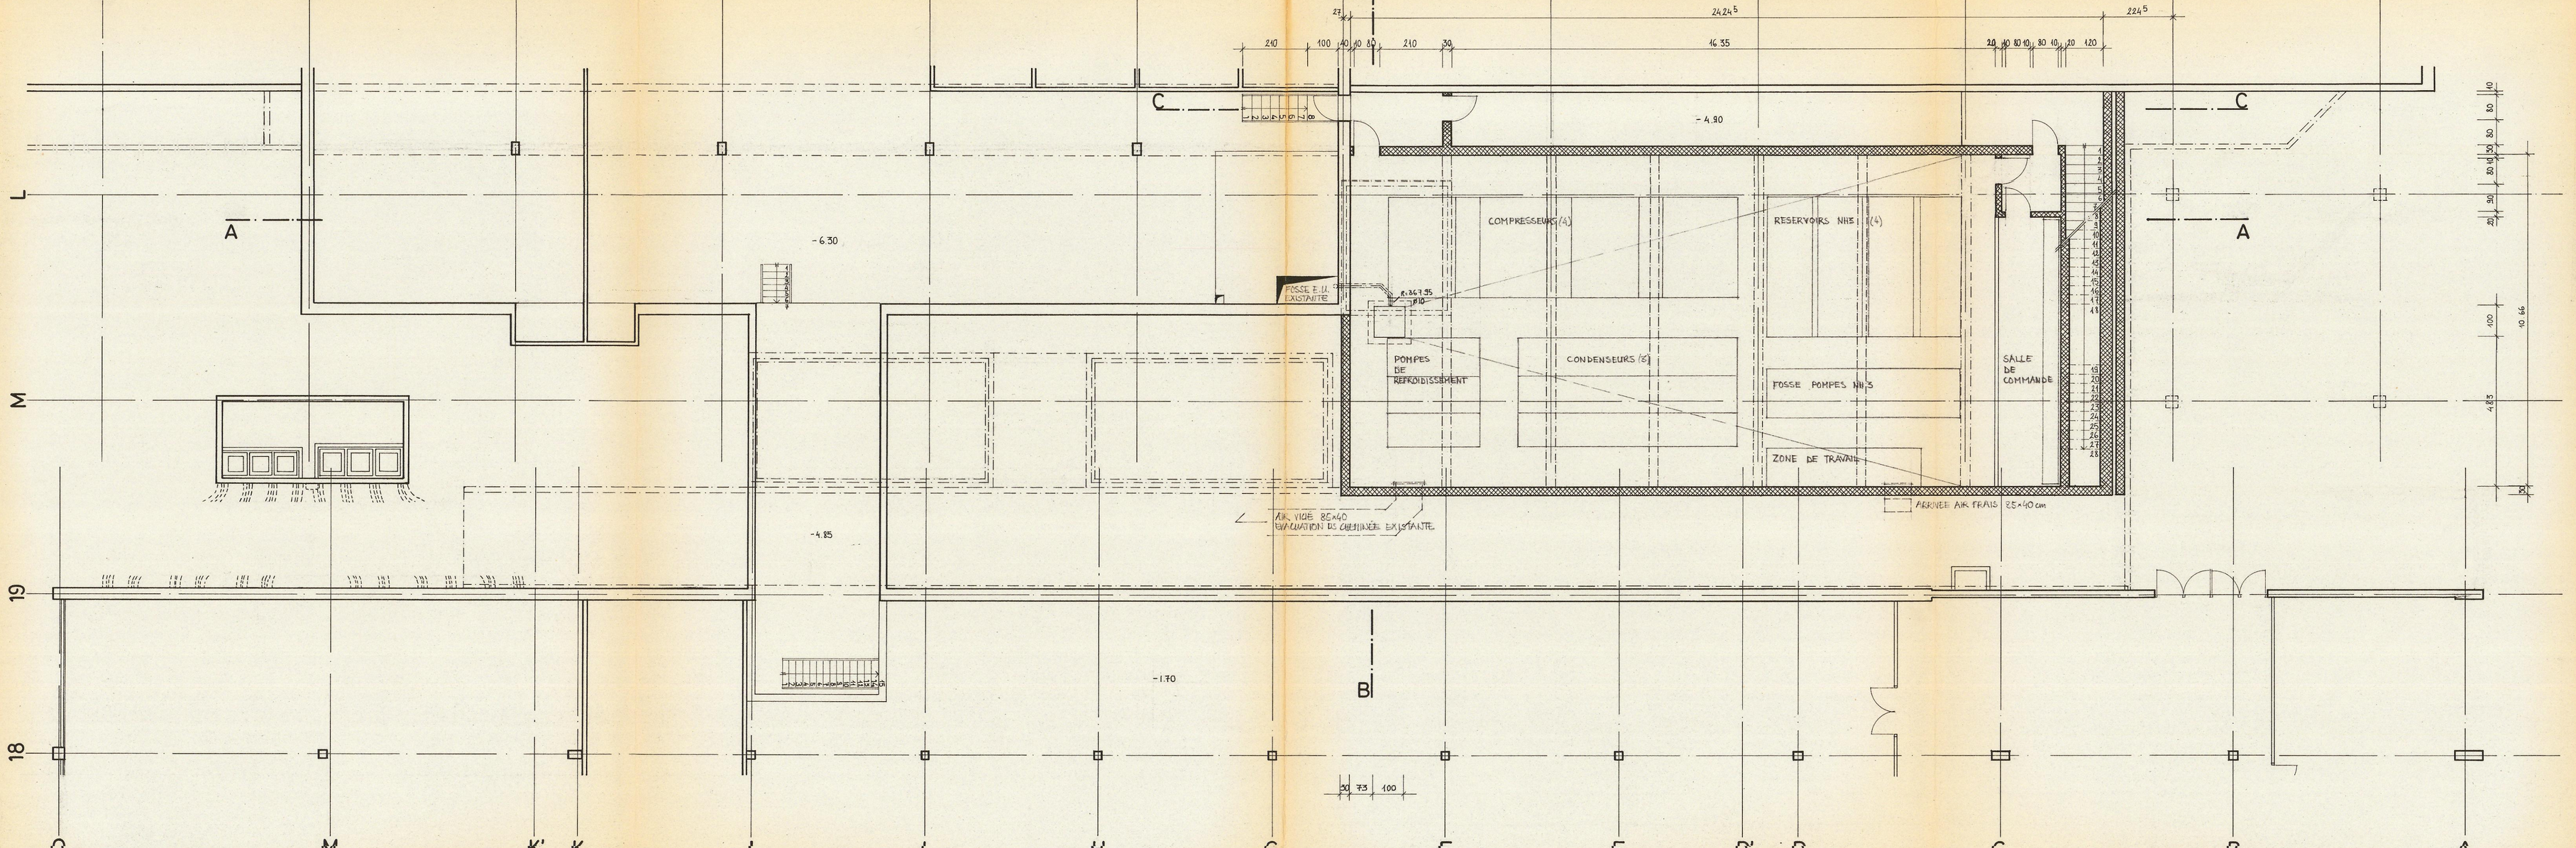

REFERENCES	voir plan n°
COUPES N/VELLE CENTRALE	PAS 399

EXISTANT
A CONSTRUIRE