


Projekt: 13985.01 MZH Riedmatt

Bearbeiter: HTB AG, SOc

Modell: 13985 MZH Riedmatt Massenauszug_9_7.axs

16.10.2018

Seite 1

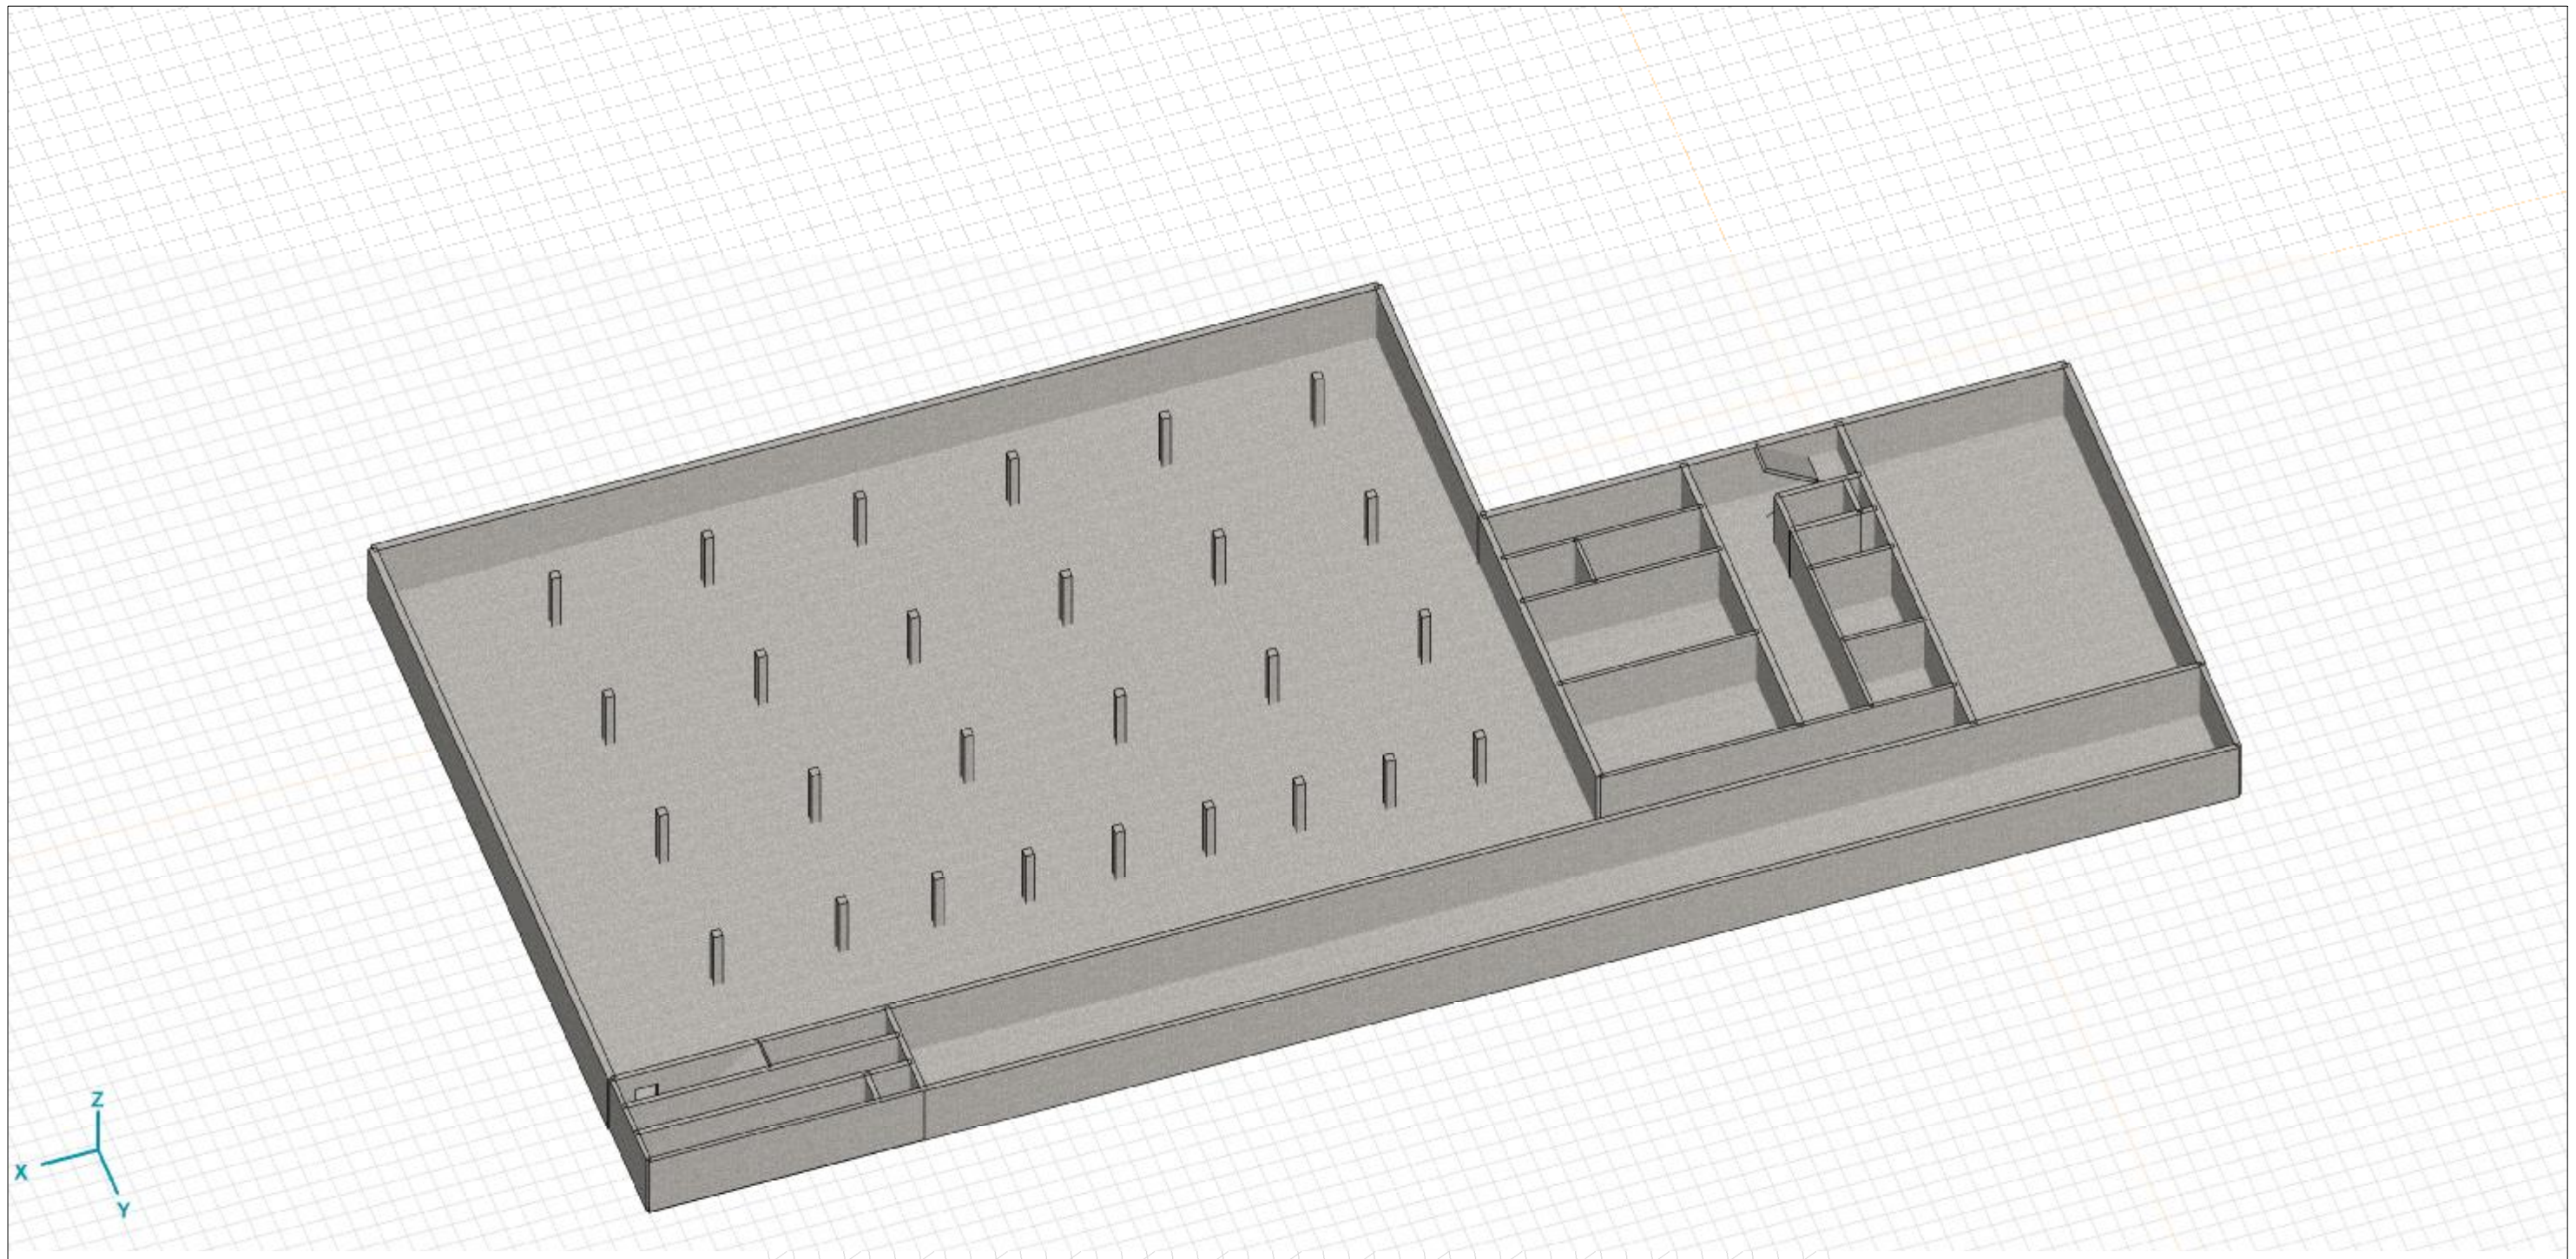


Projekt: 13985.01 MZH Riedmatt

Bearbeiter: HTB AG, SOc

Modell: 13985 MZH Riedmatt Massenauszug_9_7.avs

16.10.2018

Seite 2

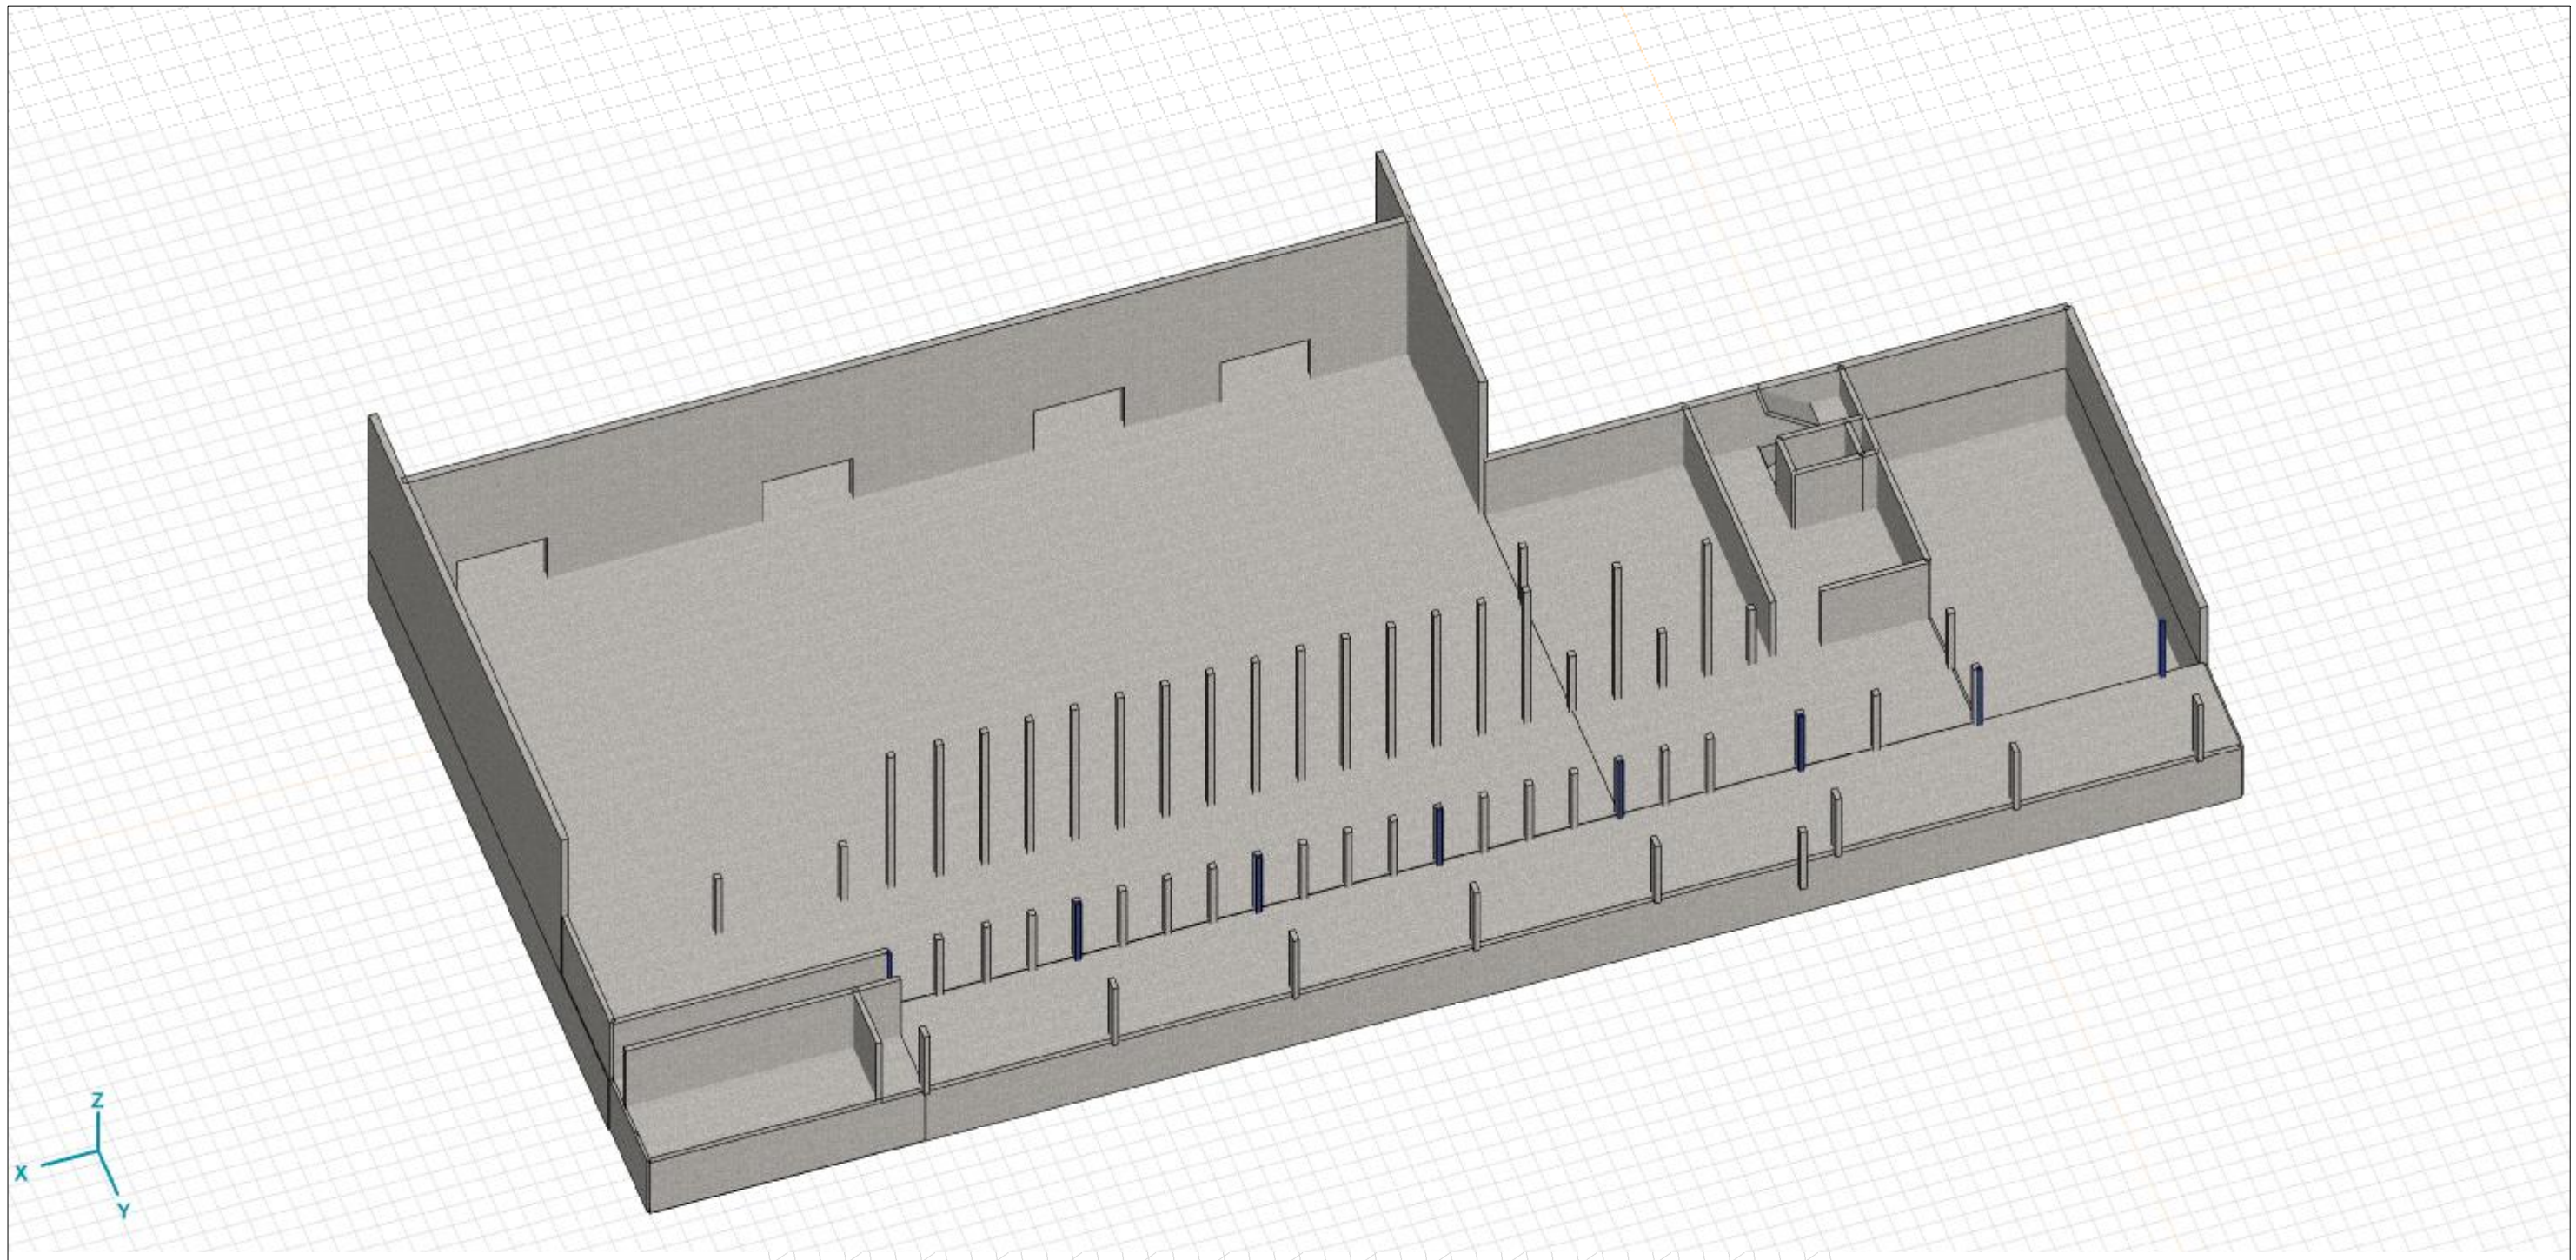


Projekt: 13985.01 MZH Riedmatt

Bearbeiter: HTB AG, SOc

Modell: 13985 MZH Riedmatt Massenauszug_9_7.avs

16.10.2018

Seite 3

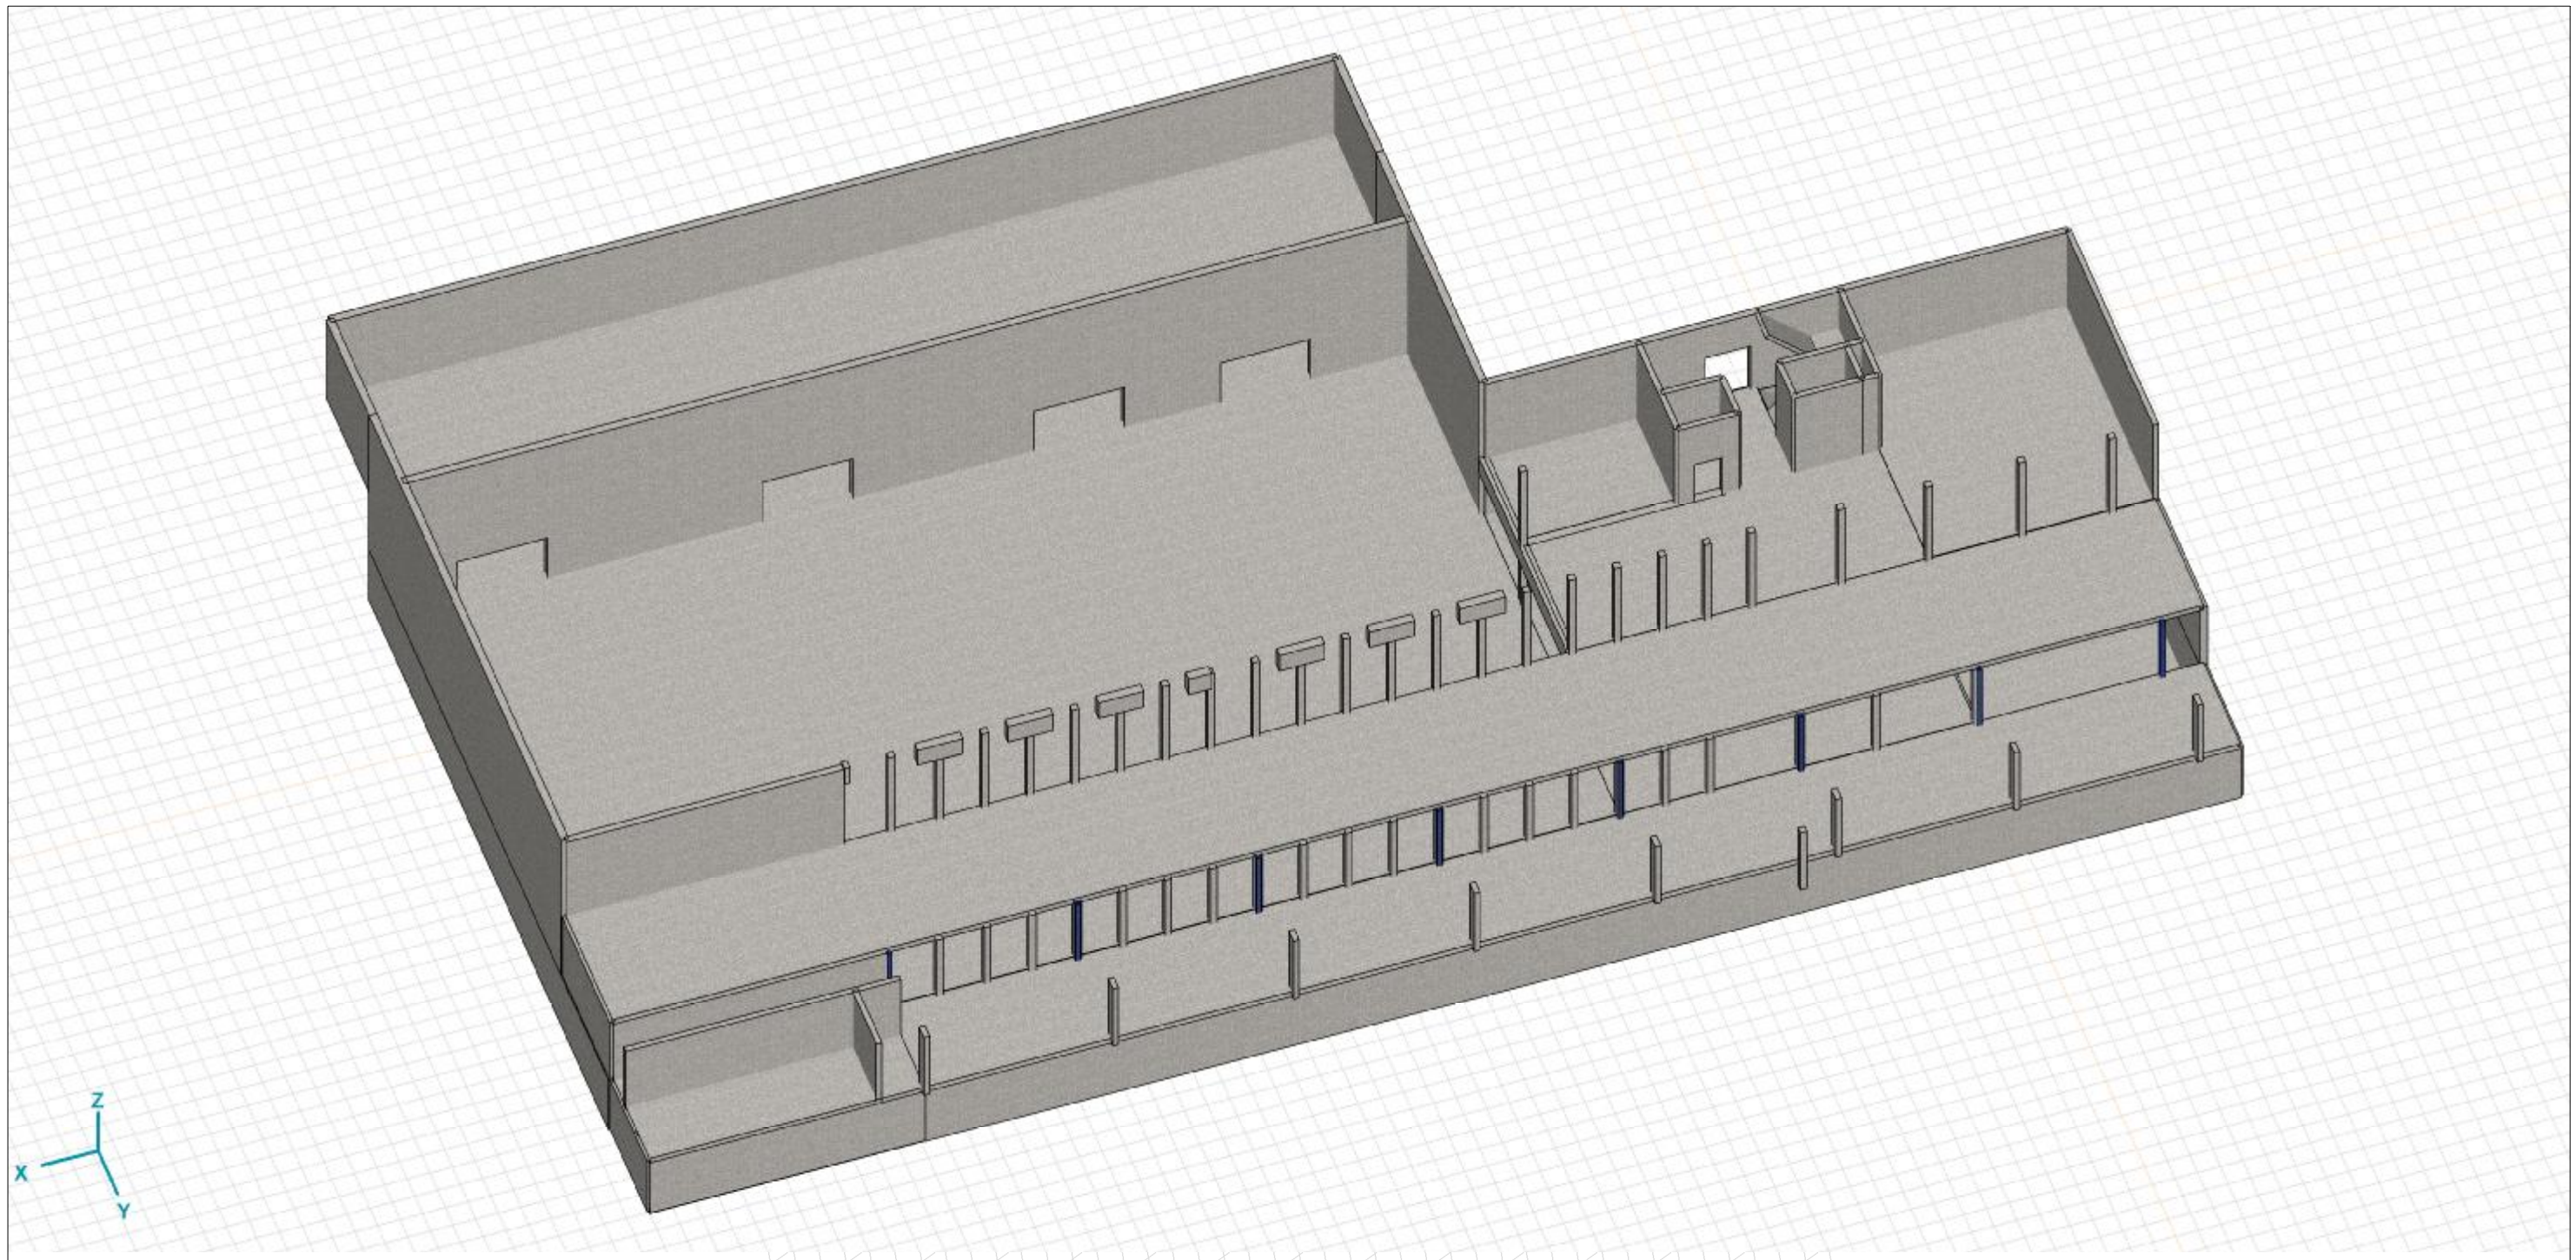


Projekt: 13985.01 MZH Riedmatt

Bearbeiter: HTB AG, SOc

Modell: 13985 MZH Riedmatt Massenauszug_9_7.axs

16.10.2018

Seite 4

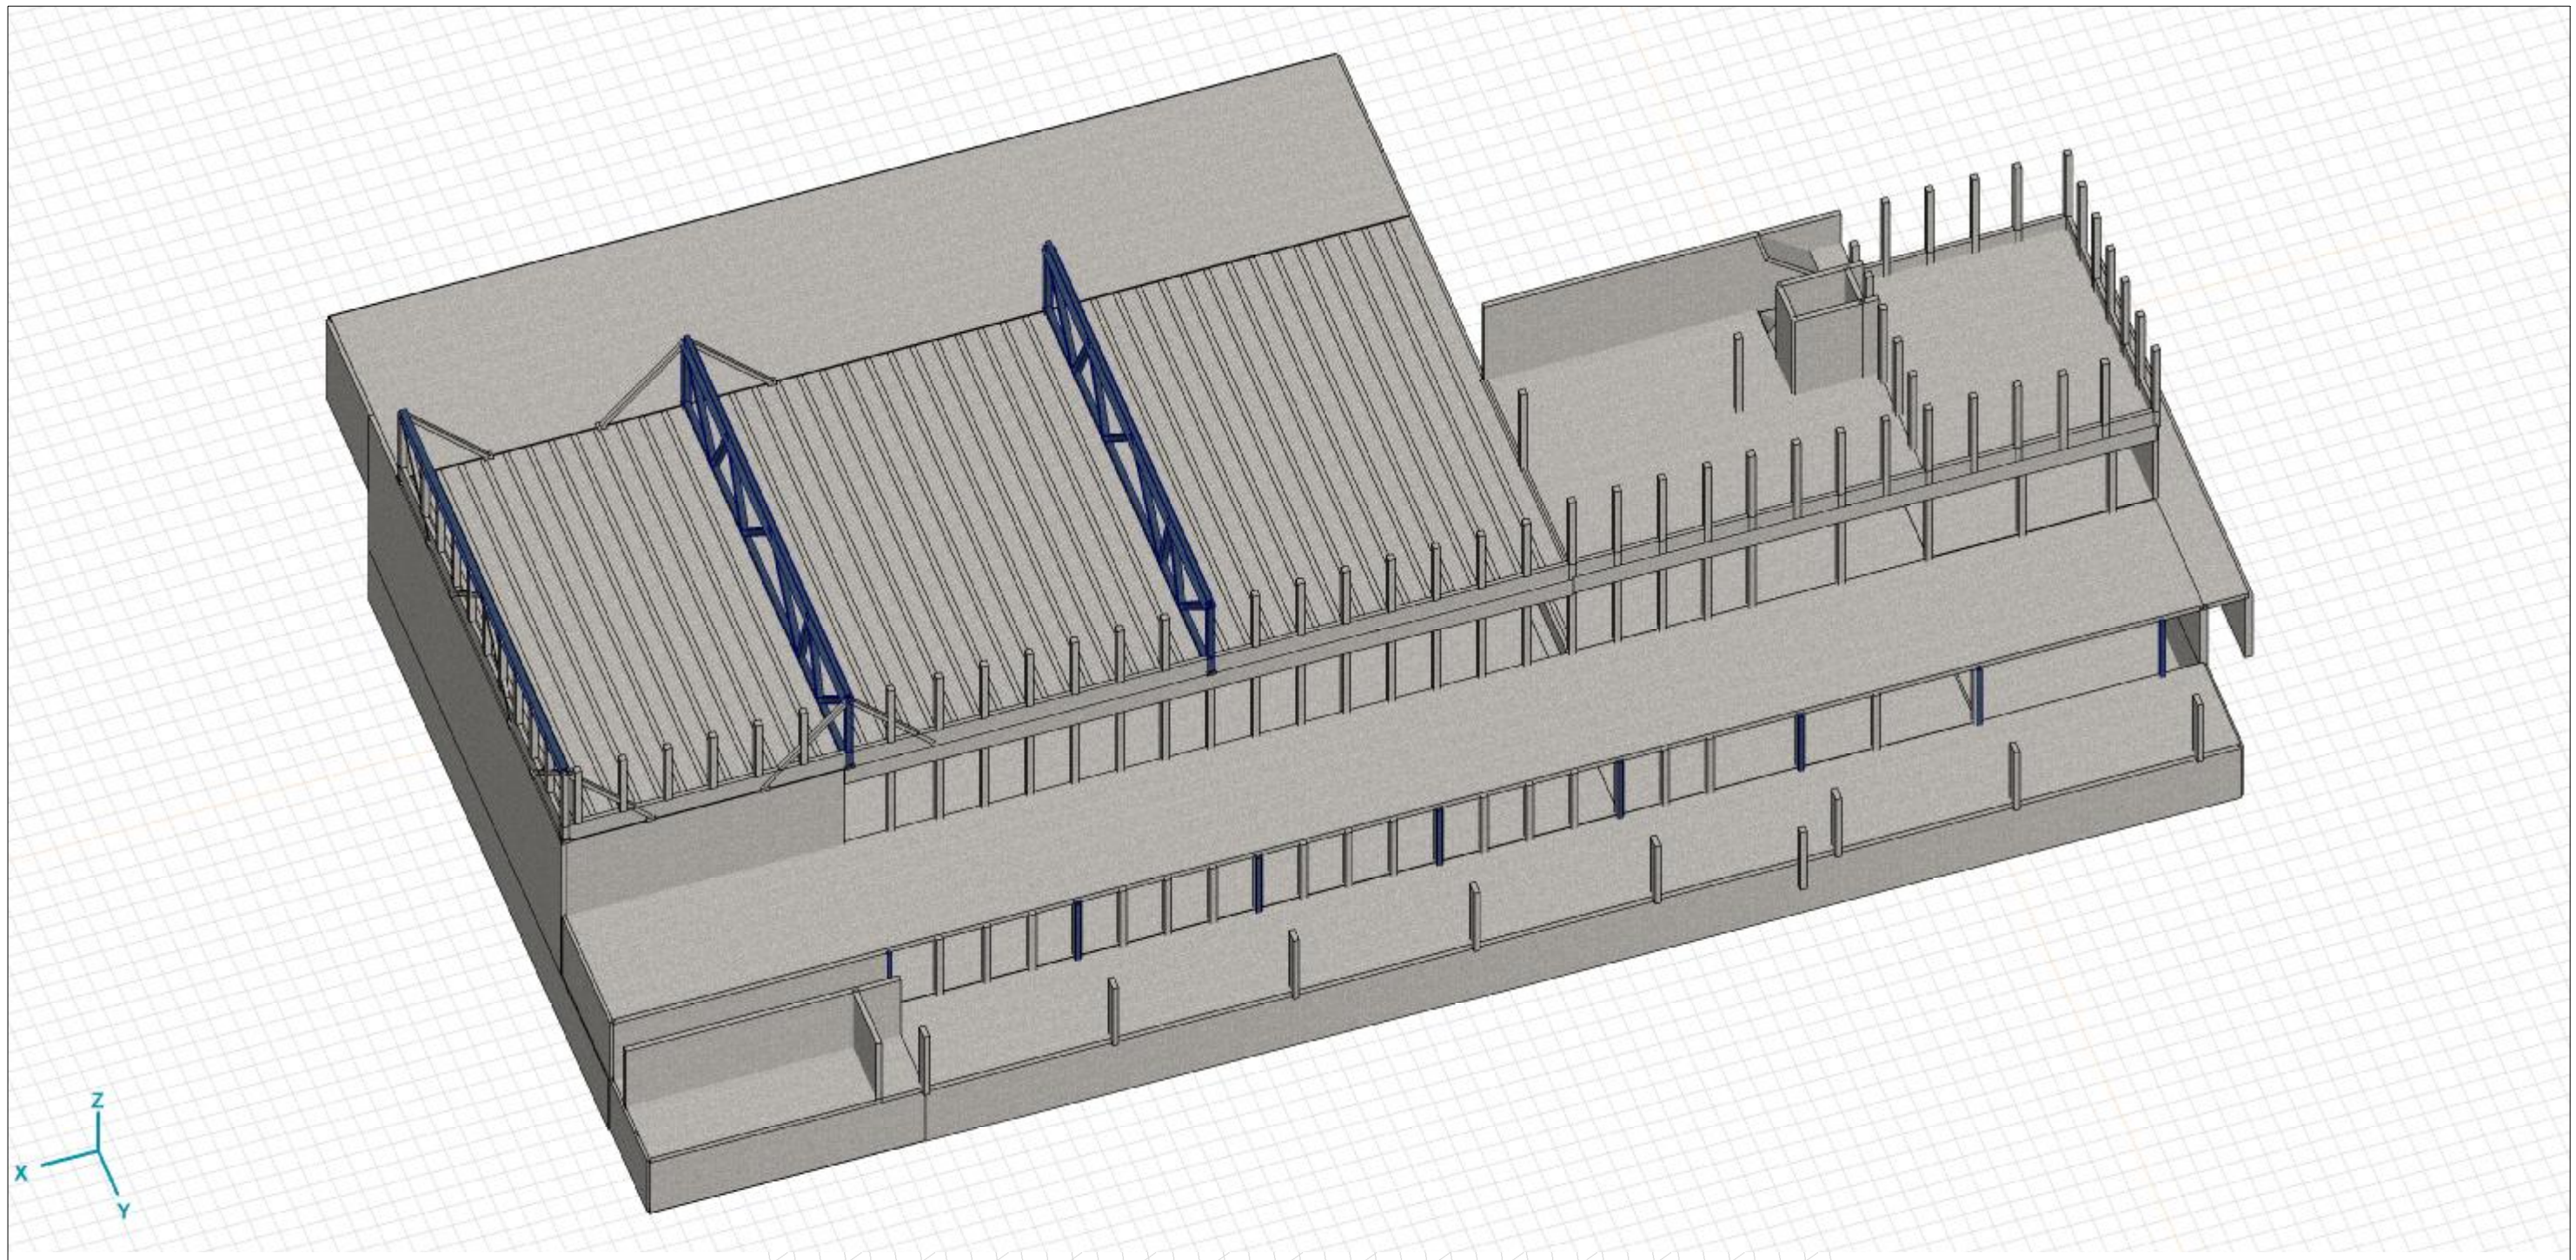


Projekt: 13985.01 MZH Riedmatt

Bearbeiter: HTB AG, SOc

Modell: 13985 MZH Riedmatt Massenauszug_9_7.avs

16.10.2018

Seite 5

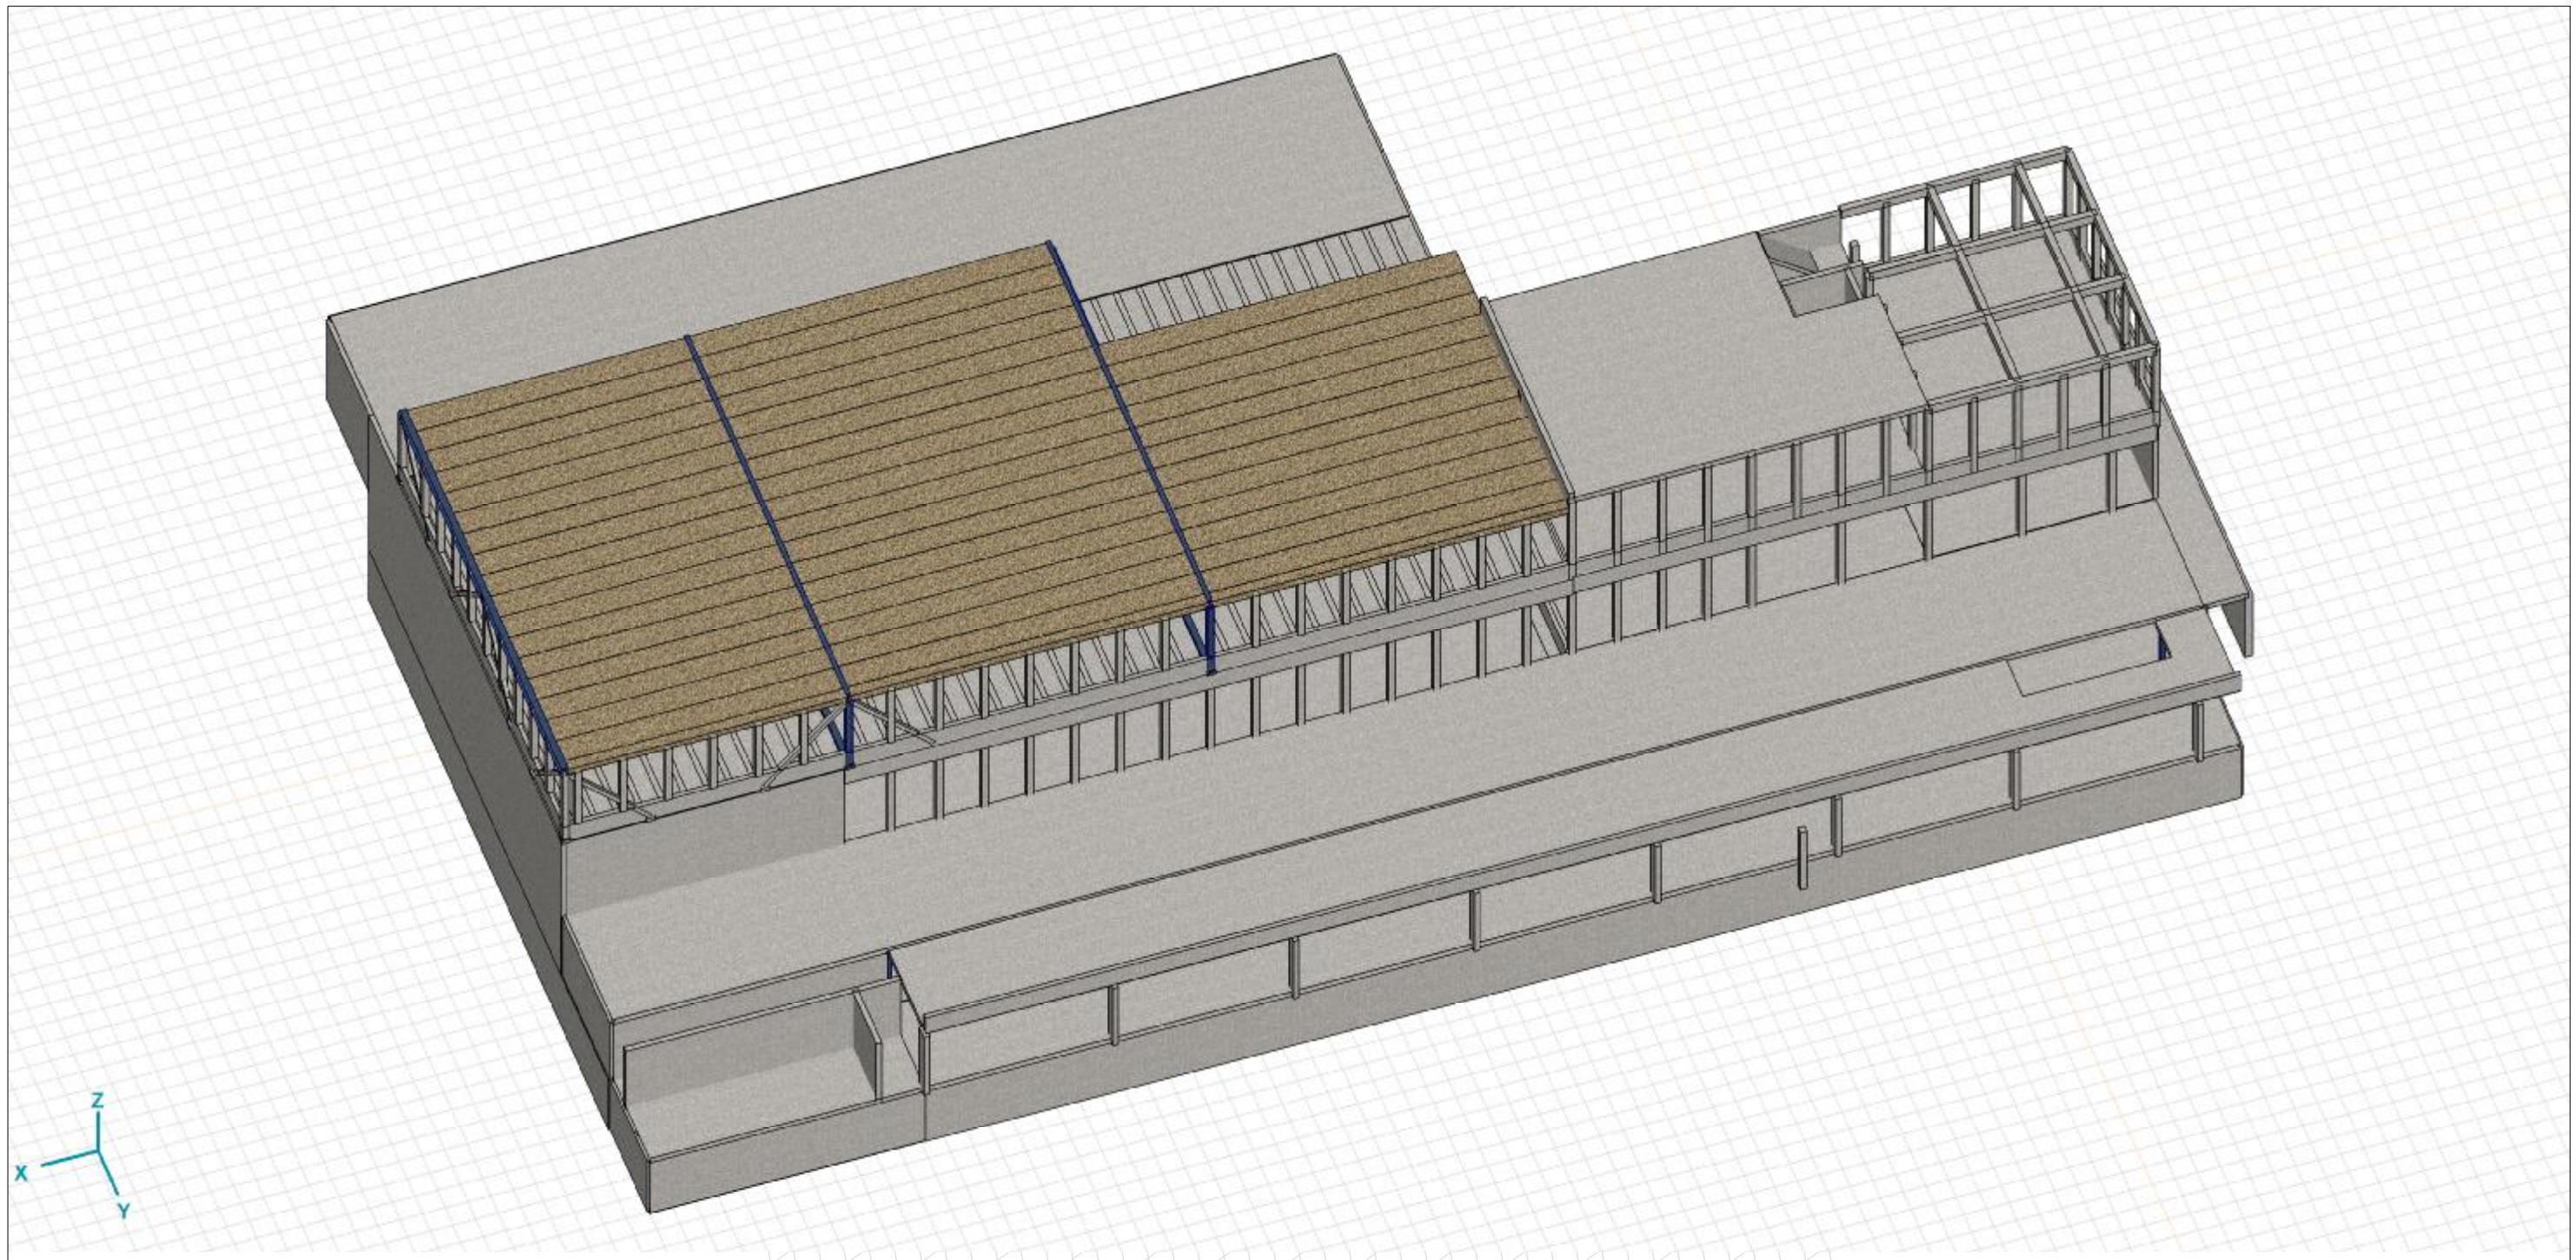


Projekt: 13985.01 MZH Riedmatt

Bearbeiter: HTB AG, SOc

Modell: 13985 MZH Riedmatt Massenauszug_9_7.axs

16.10.2018

Seite 6

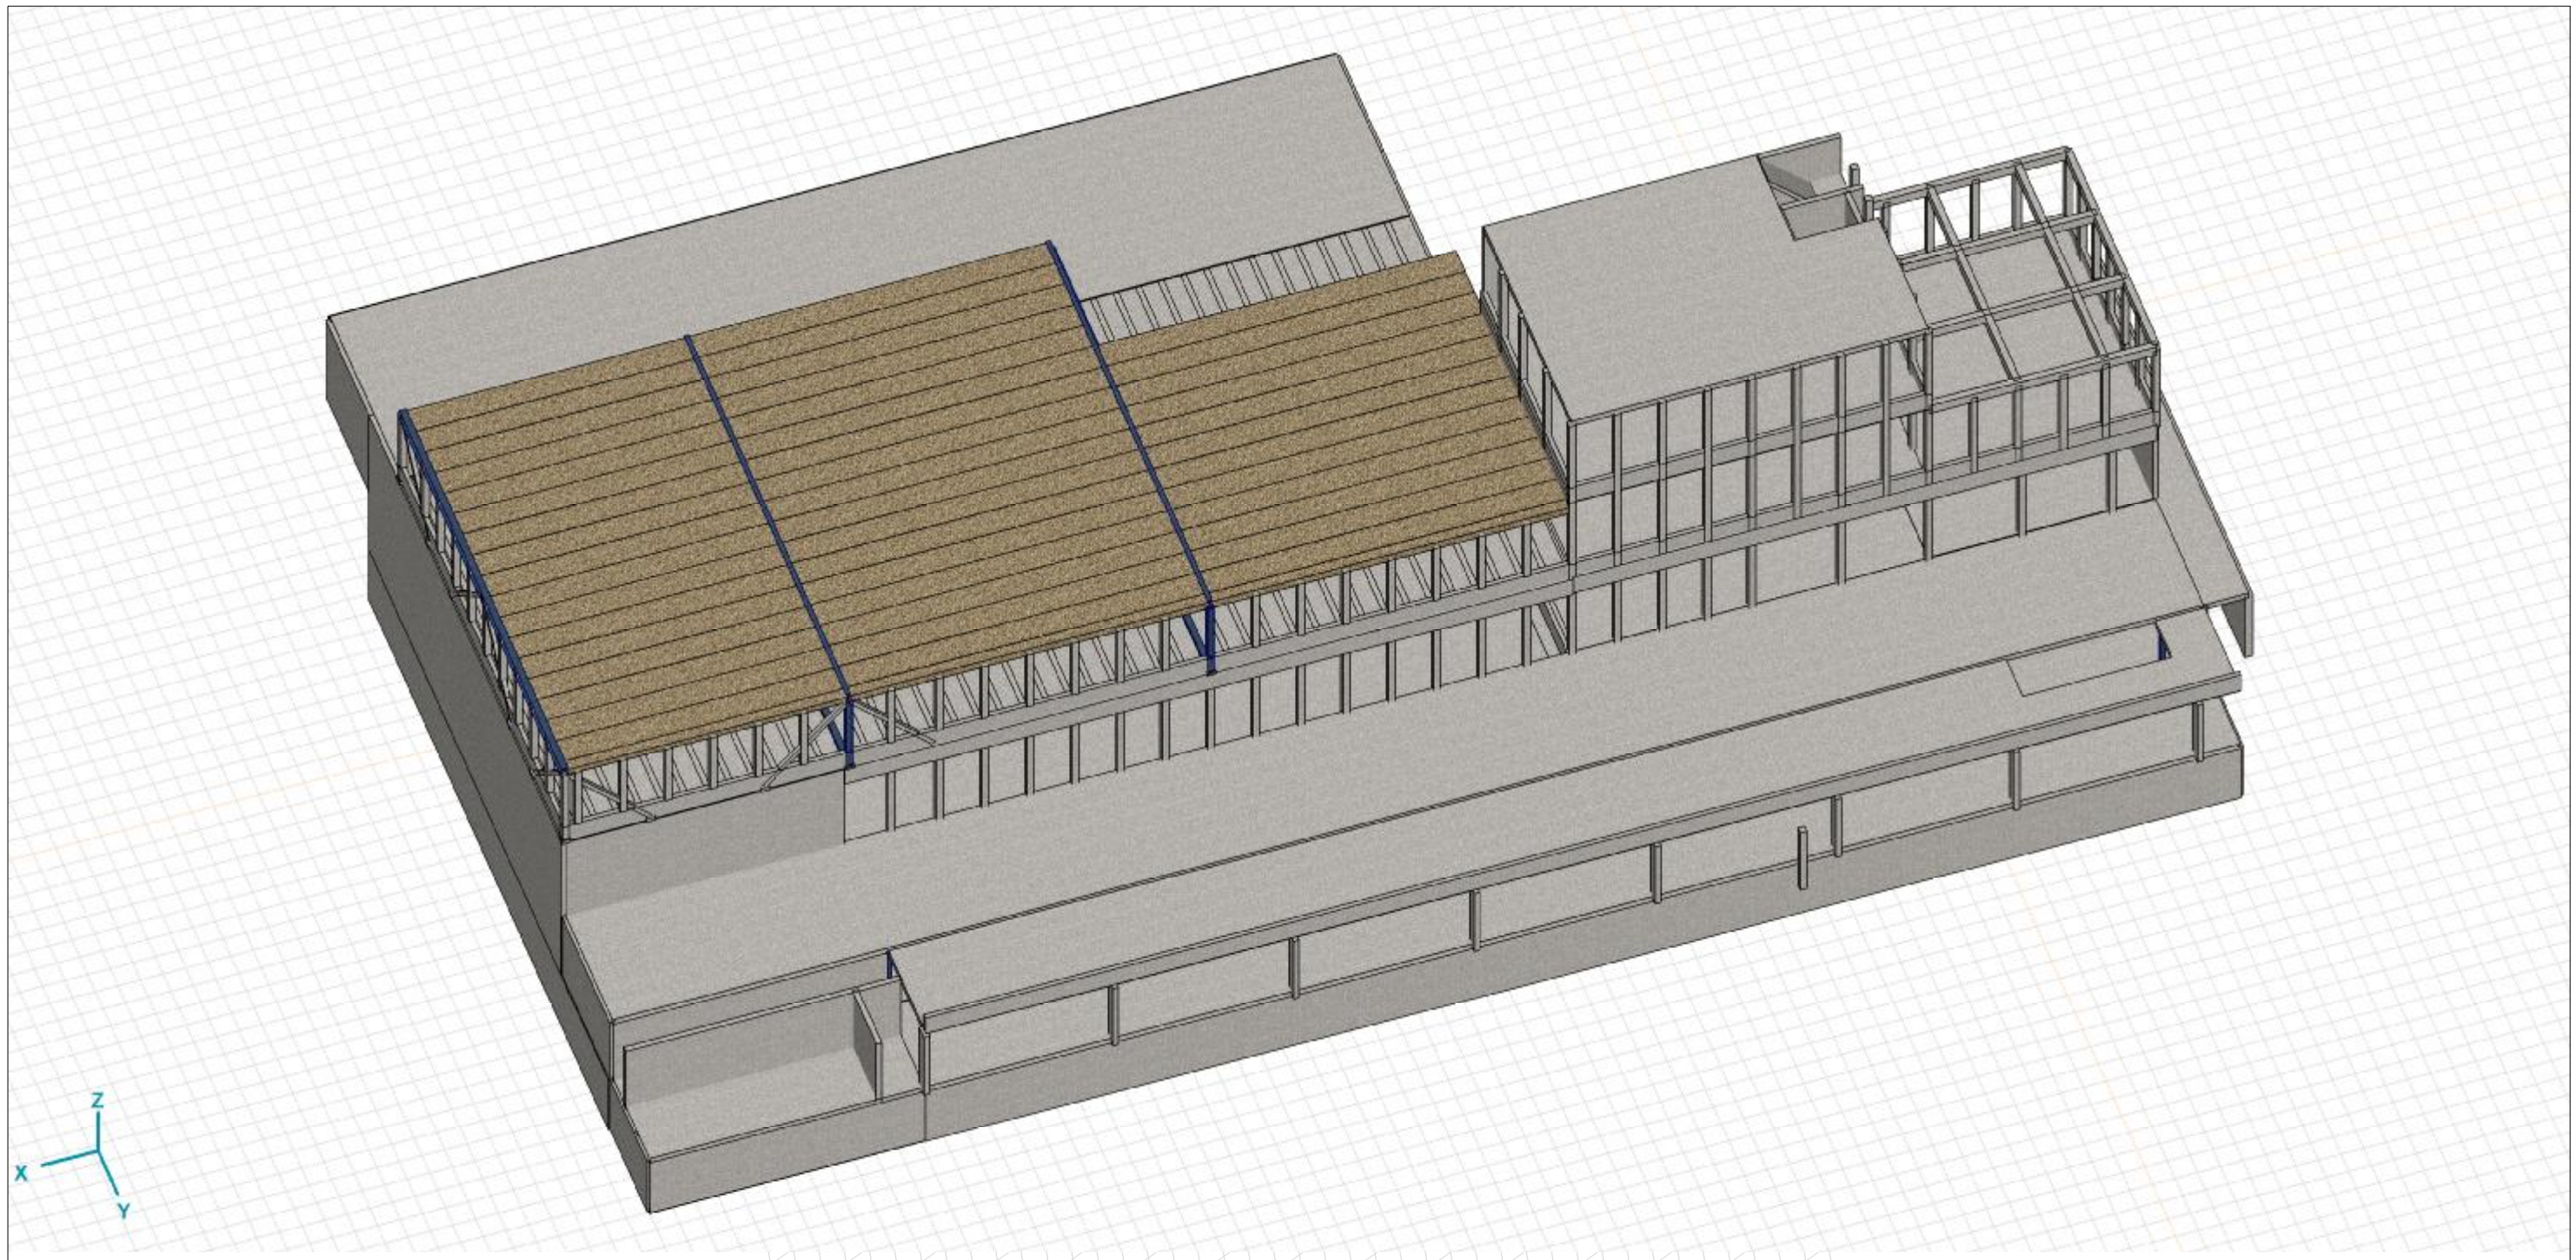

Projekt: 13985.01 MZH Riedmatt

Bearbeiter: HTB AG, SOc

Modell: 13985 MZH Riedmatt Massenauszug_9_7.avs

16.10.2018

Seite 7

