

Linie:Chur - Arosa

Strecke:Haspelgrube - Arosa

Arosertunnel, Instandsetzung

km 25.216

Submission


Hauptarbeiten

Lichtraumprofil 1:50

<div><div><div><div></div><div></div></div><div><div>FPREISIGAG</div><div>BAUINGENIEURE UND PLANER SIA USIC SÄGENSTRASSE 4, CH-7000 CHUR, T 081 250 09 30 WWW.PREISIGAG.CH</div></div></div><div><div><div><div></div><div></div></div><div><div>AMBERG</div><div>ENGINEERING</div></div></div><div><div>Ringstrasse 18, Postfach 19 7000 Chur Tel:081 288 66 99 Fax:081 286 66 01</div></div></div></div>	Datum		Gezeichnet	Geprüft	Dateiname	2093_420_001_Lichtraum- profil.bla
	16.12.2019		jel	bai	Bezug zu	
	A				Format	30 x 63
	B				Massstab	1 : 50
	C				Taks Nr.	+KBL 16025
	D				Plan Nr.	2093_420_001
Infrastruktur Kunstbauten 7001 Chur	E				Plan Nr. RhB:	Blatt-Nr.:
	F				3463-103.1	

zugehörnde Pläne und Listen	
Plannummer RhB	Titel
3463-111.1	Voreinschnitt Seite Arosa, Situation und Längenprofil
3463-111.2	Voreinschnitt Seite Arosa, Querprofile

Revisionen		
Index	Datum	Änderungen

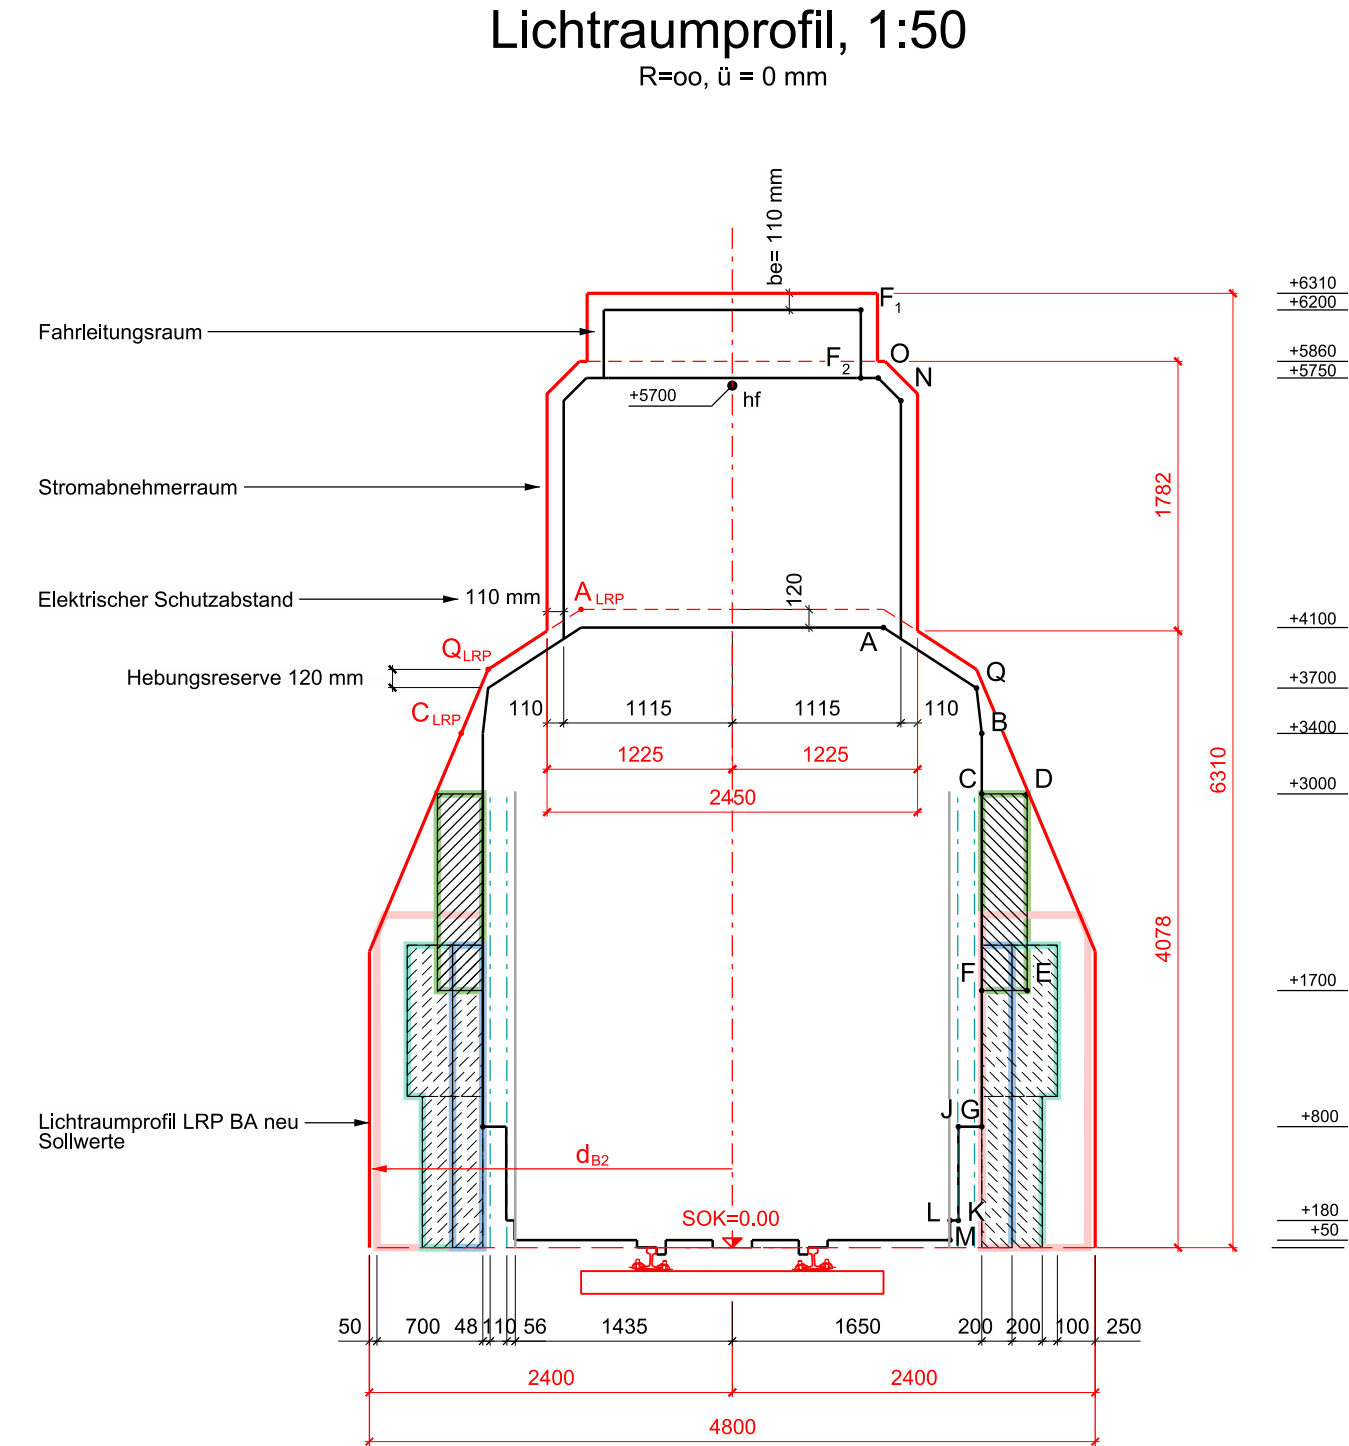

Legende Sicherheitsräume

- Fensterraum
- Schlupfweg
- Dienstweg
- Fluchtweg