




Situation
1:100

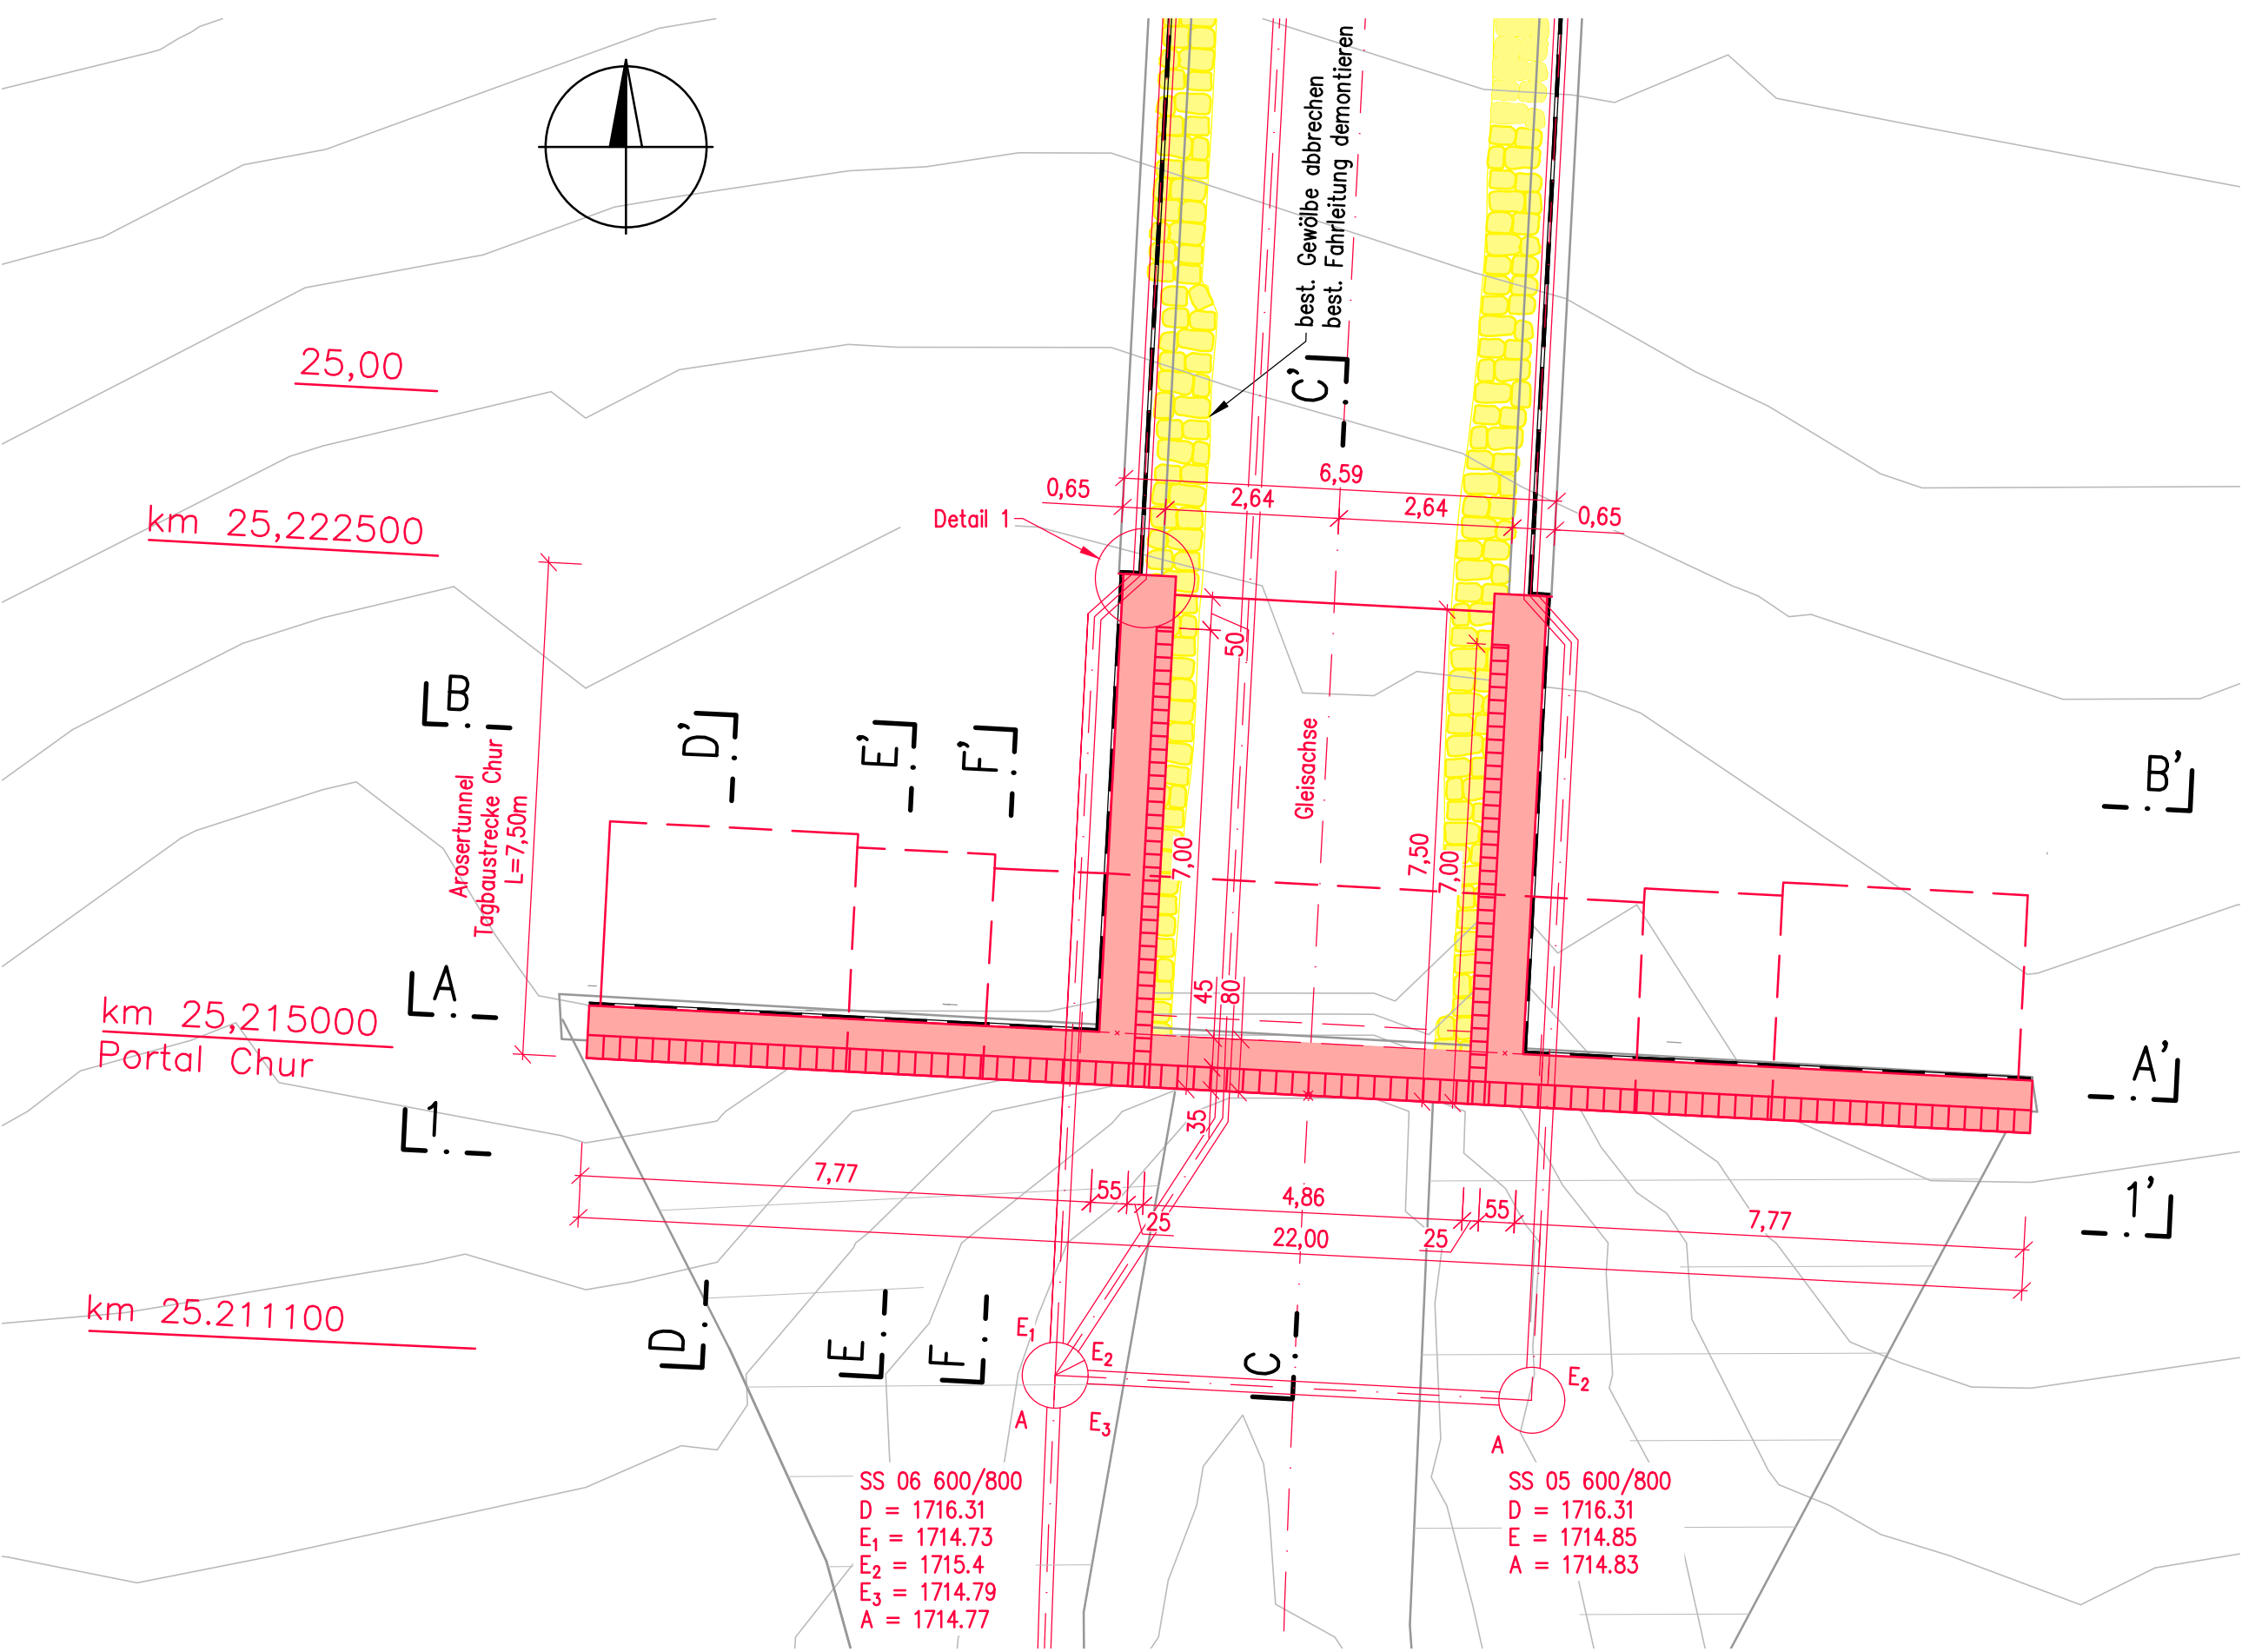


Ansicht 1-1'
1:50

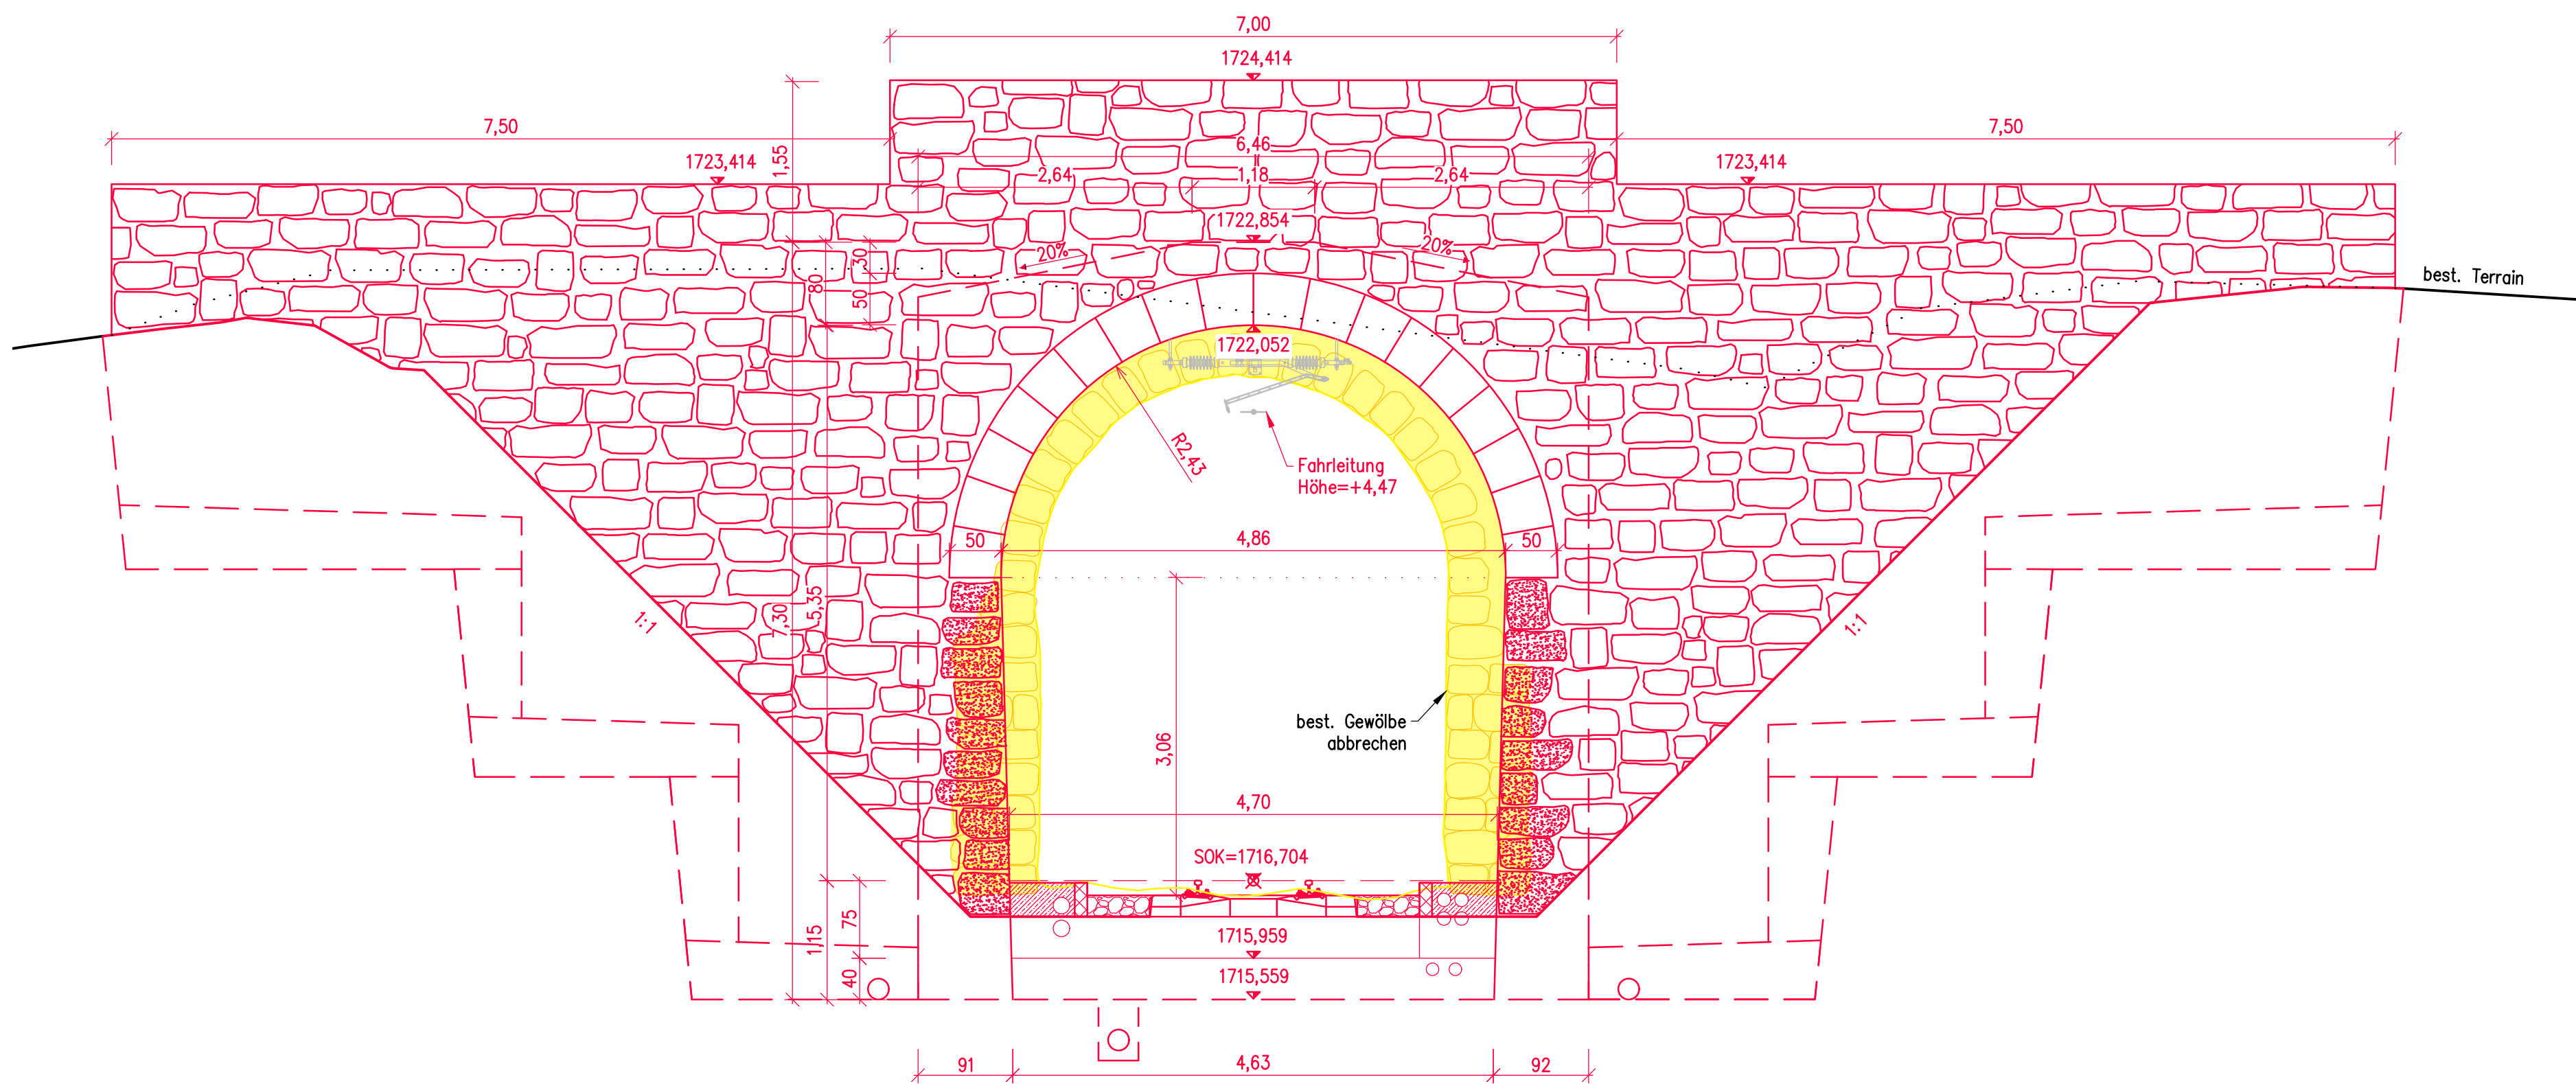


Detail 1
Grundriss
1:10

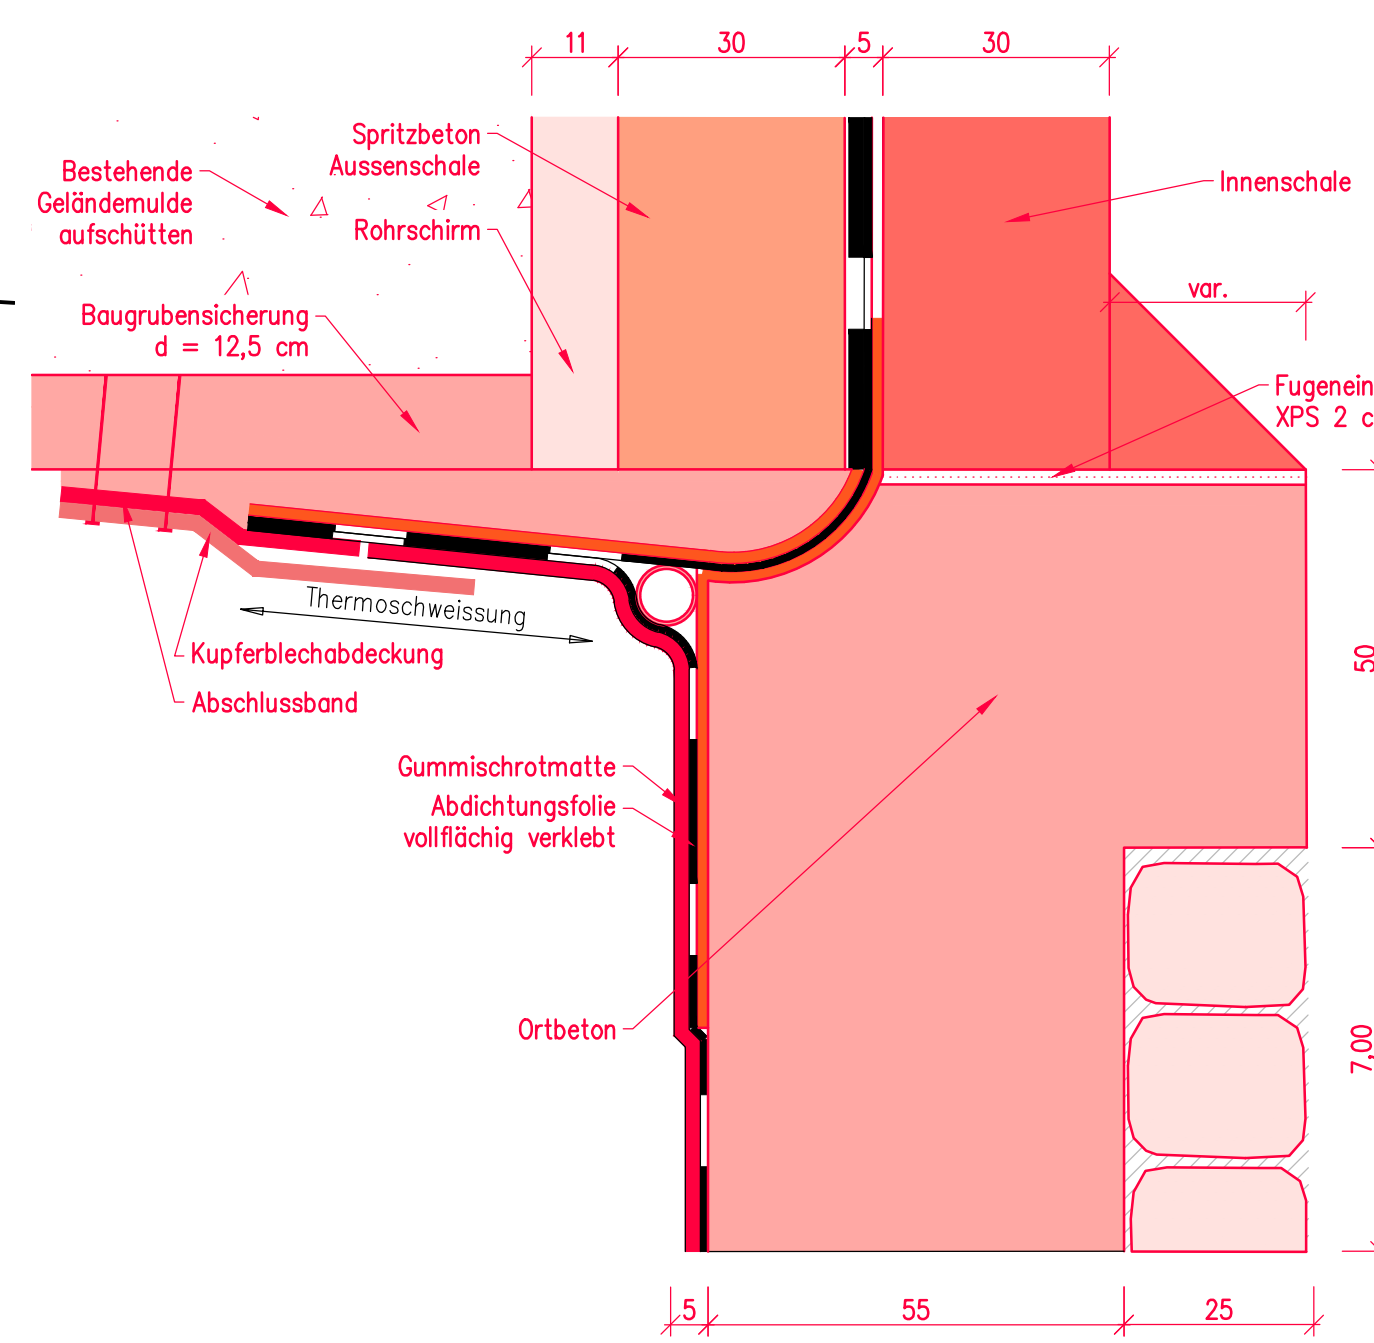


Detail 2
Schnitt
1:10

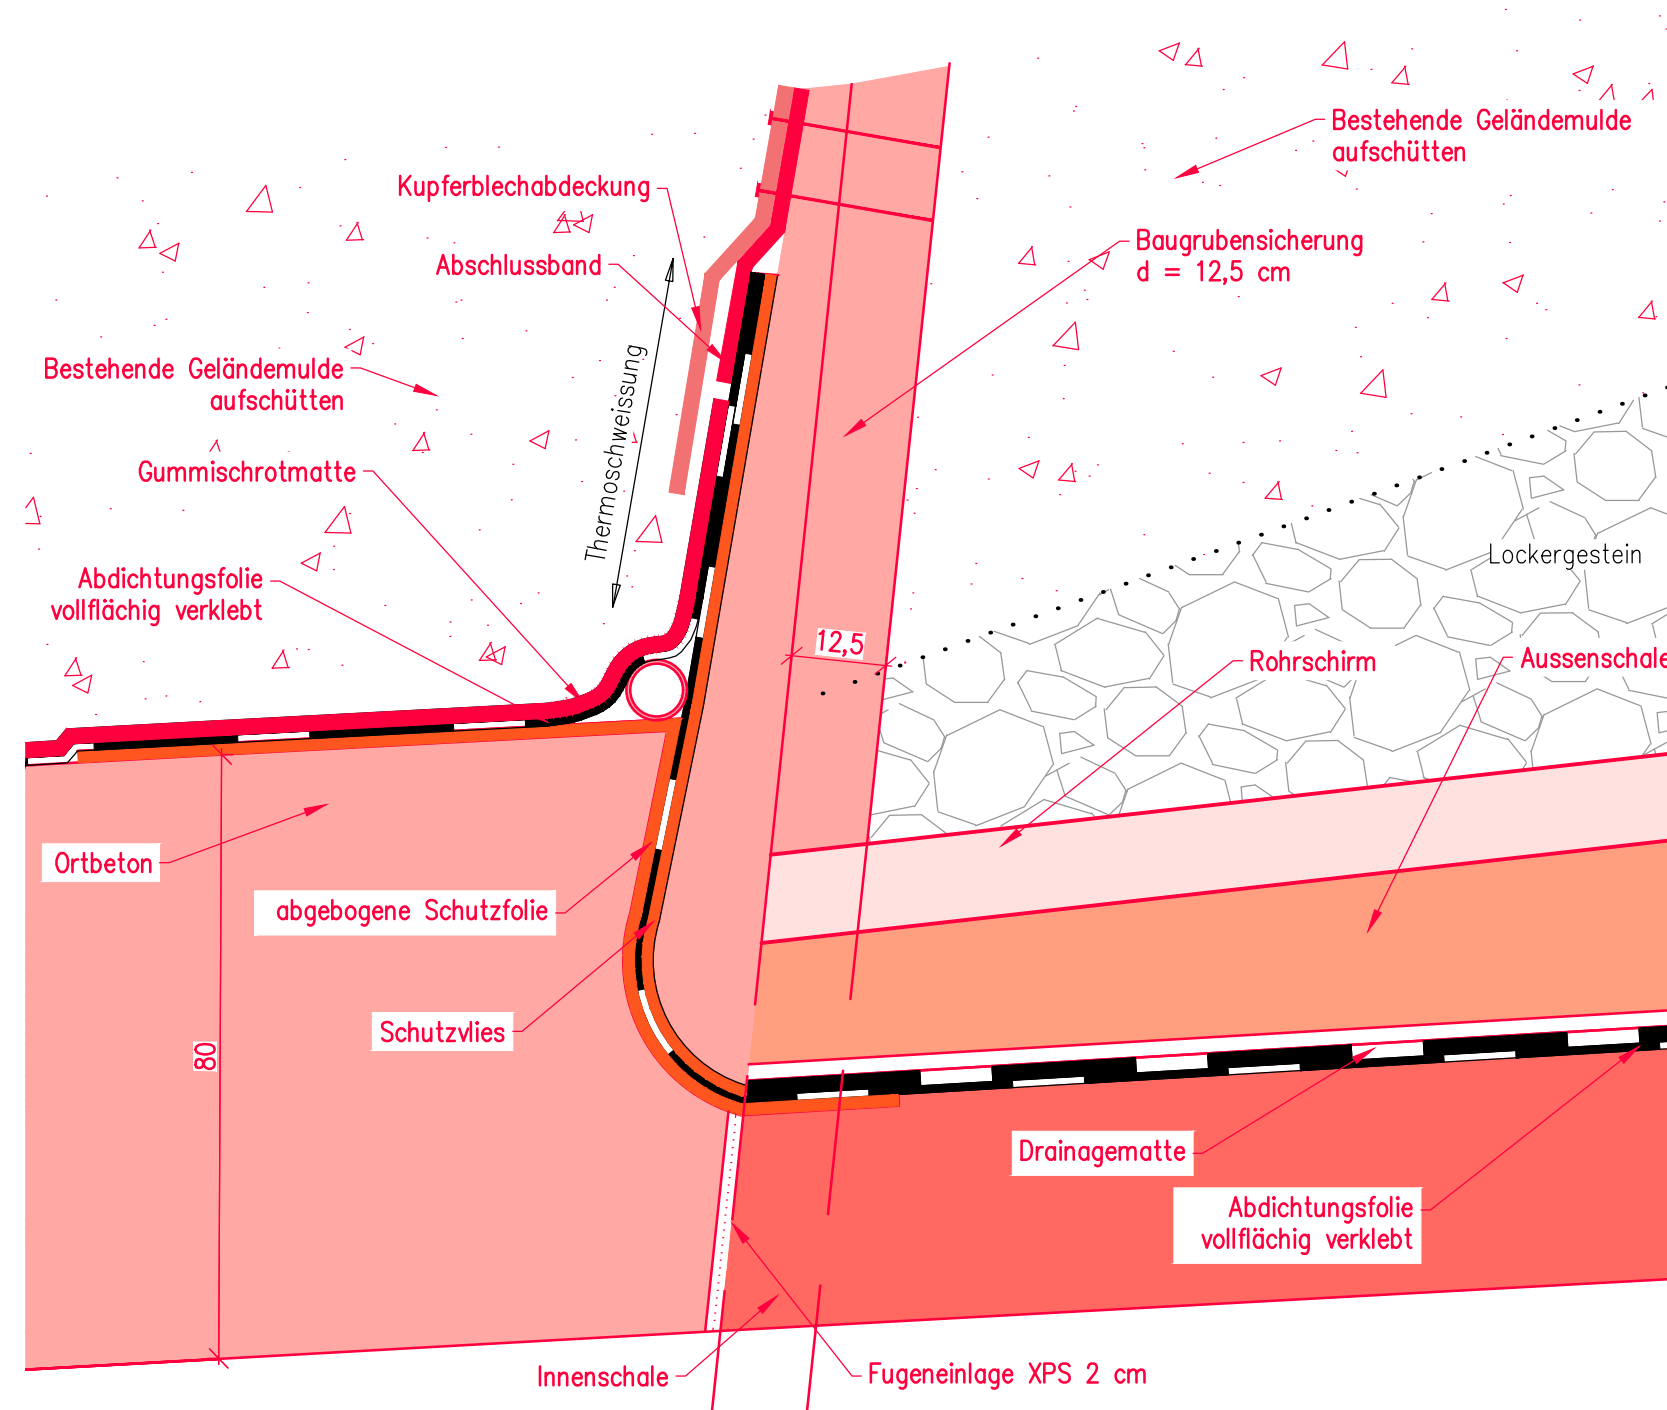


Detail 4
Sickerleitung
1:10

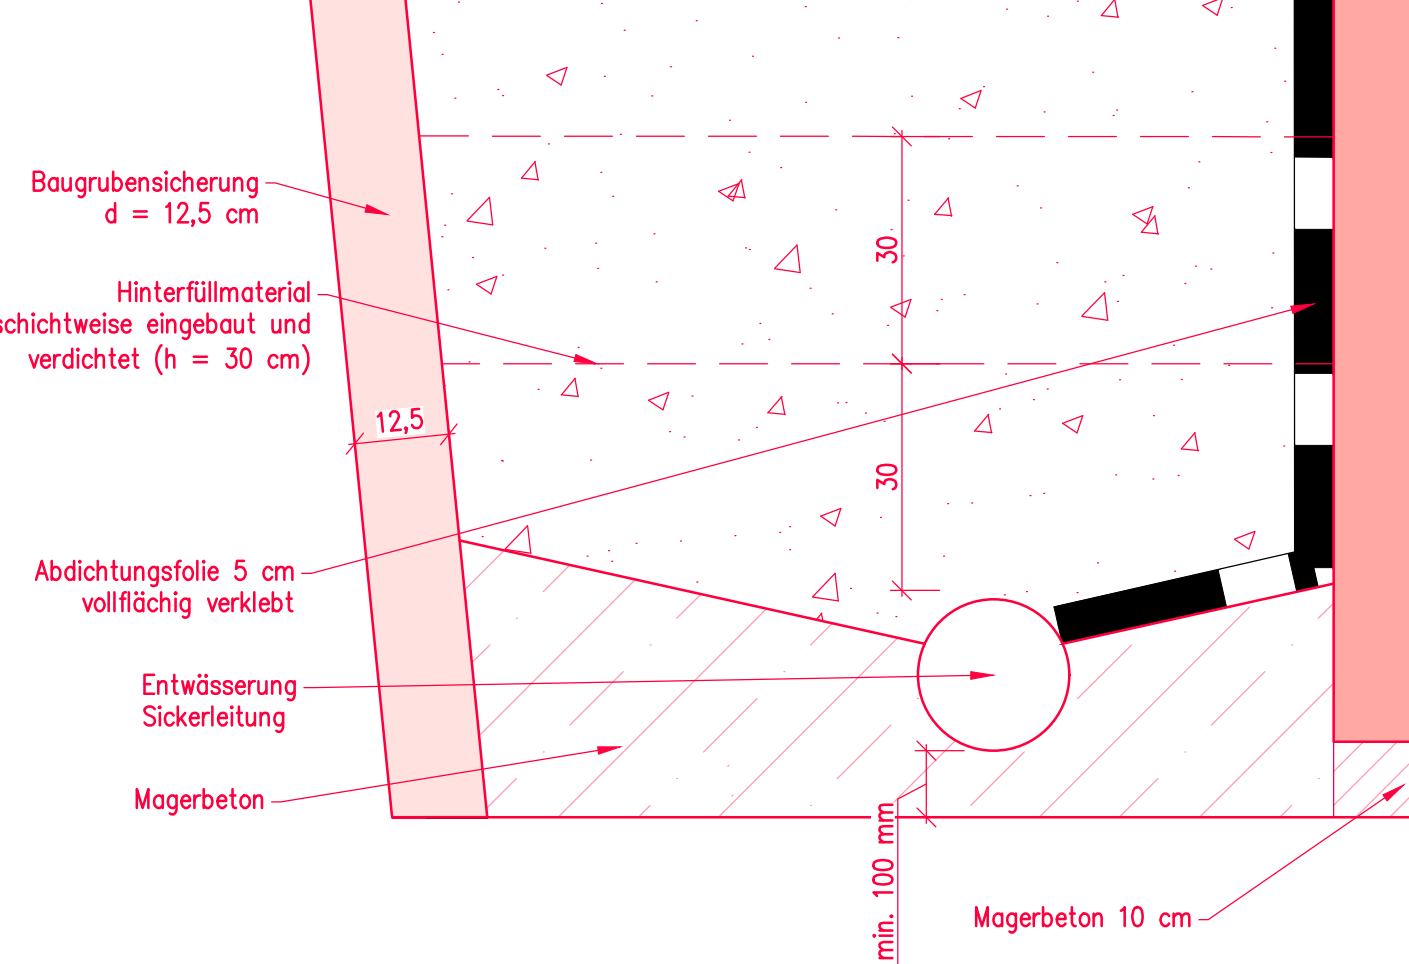


Schnitt C-C'
1:50

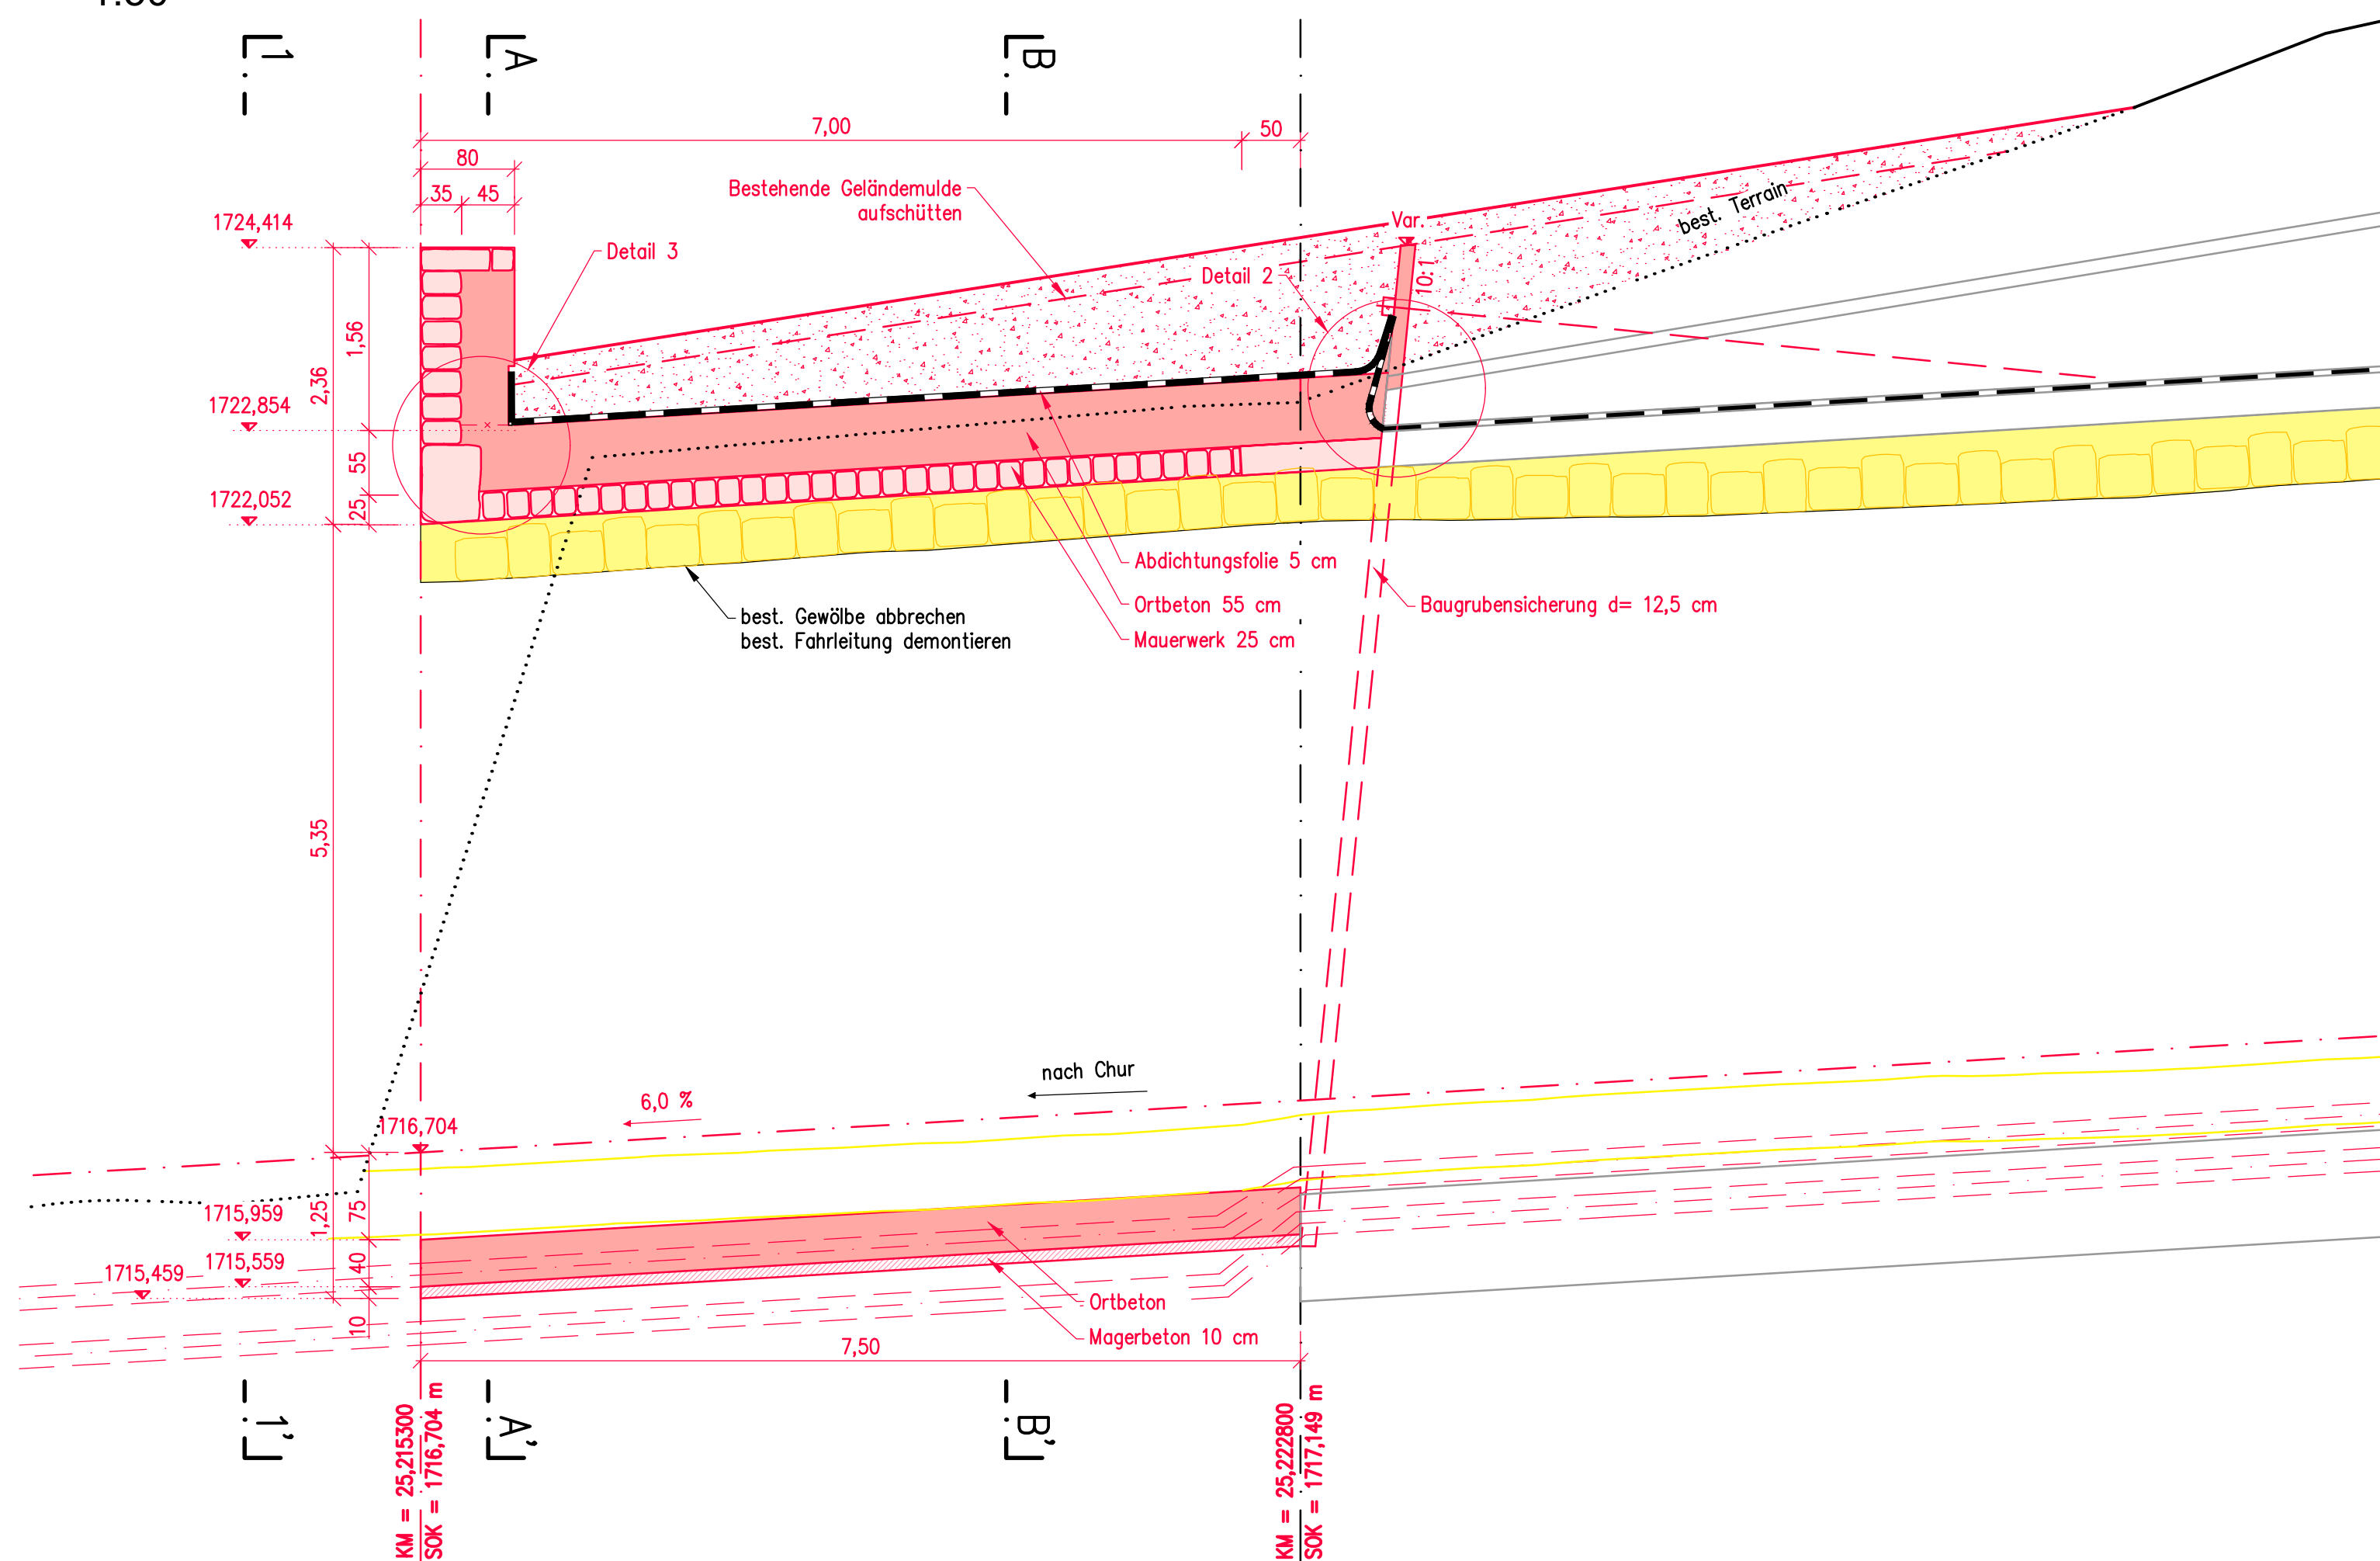


Schnitt A-A'
1:50

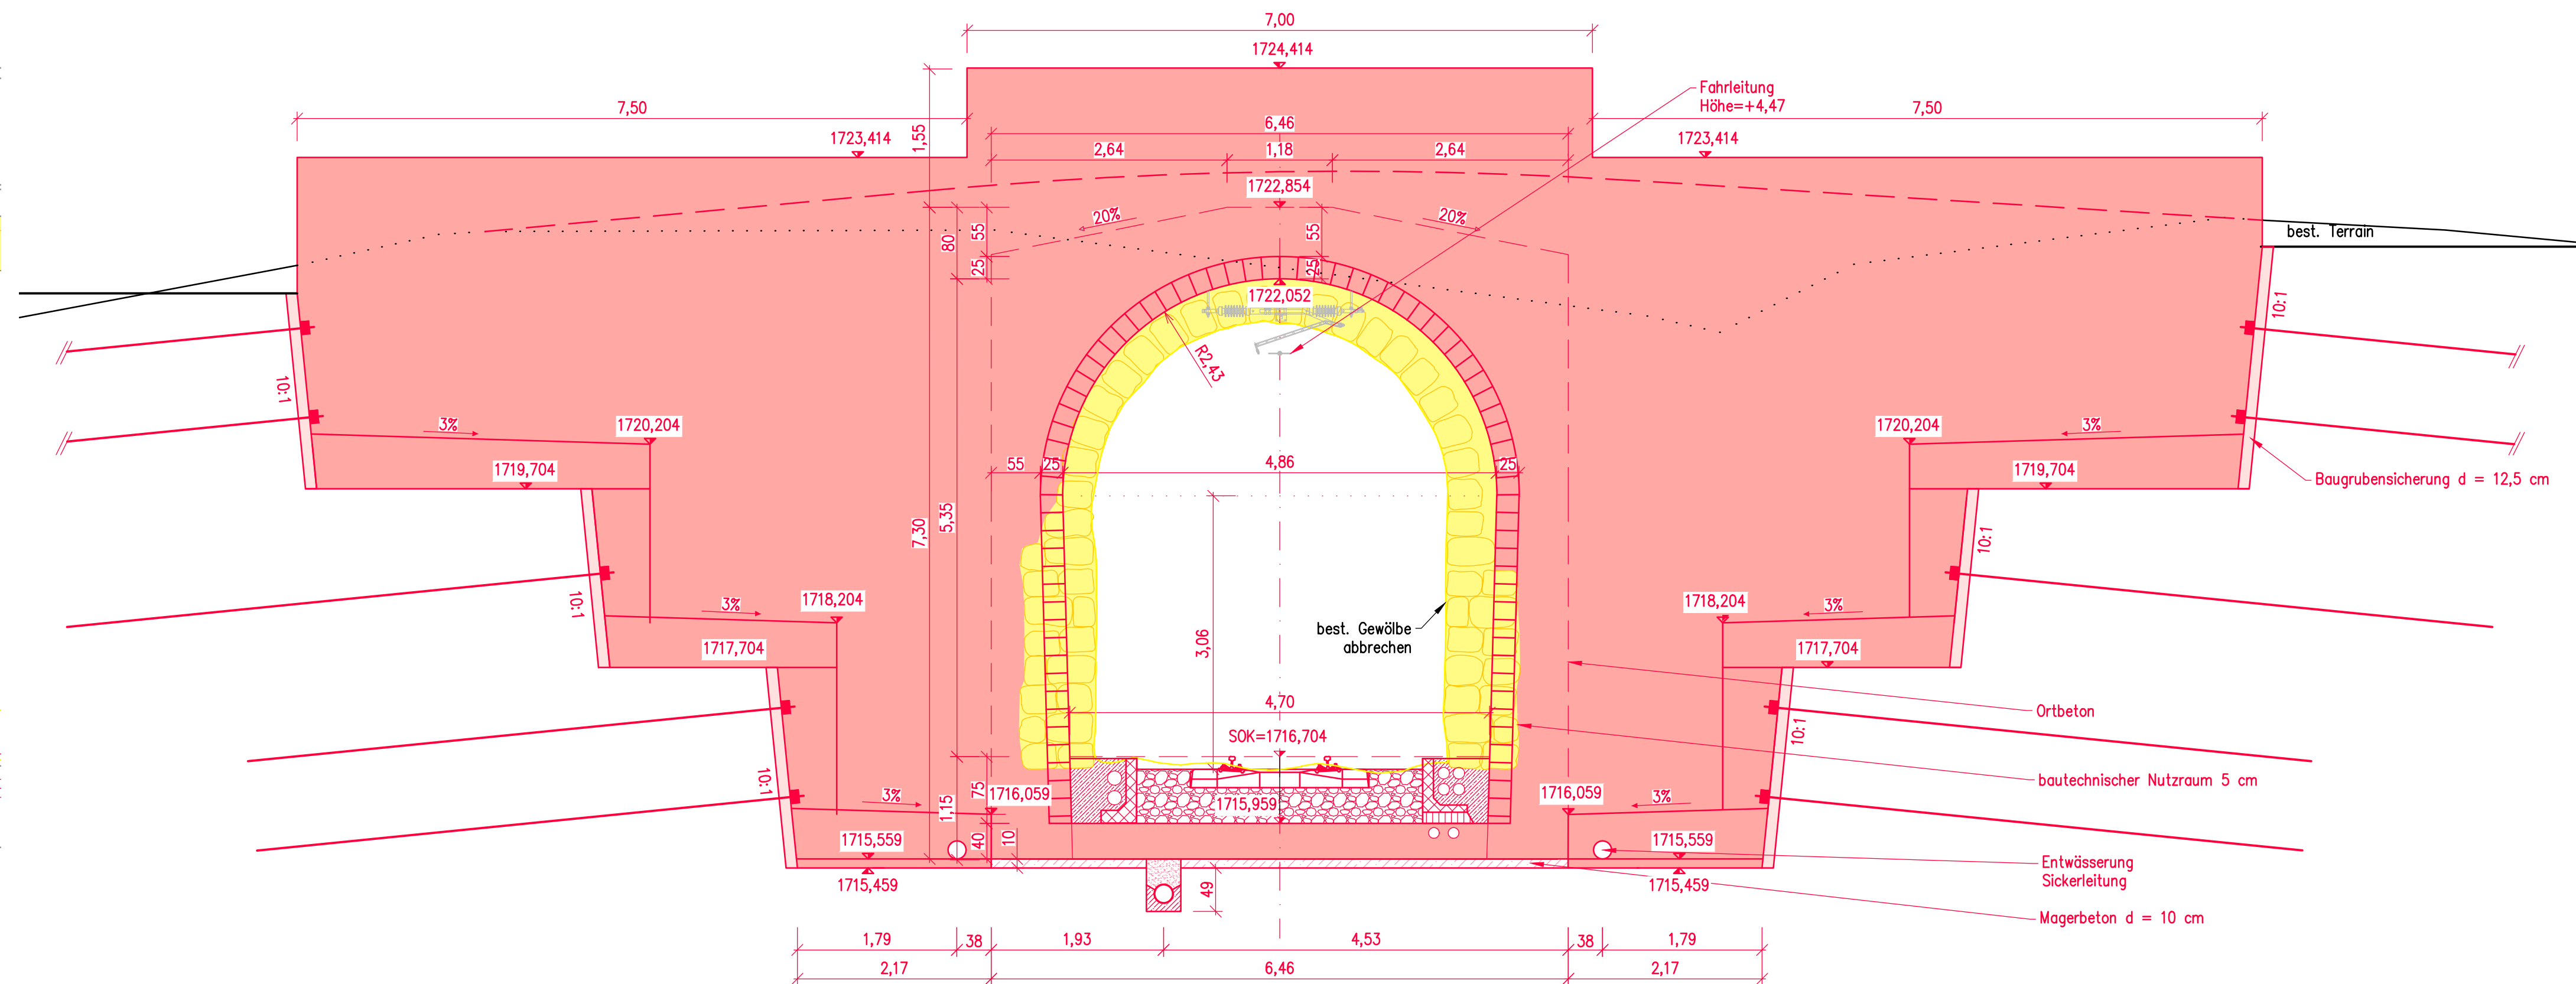


Detail 3
Brüstung
1:10

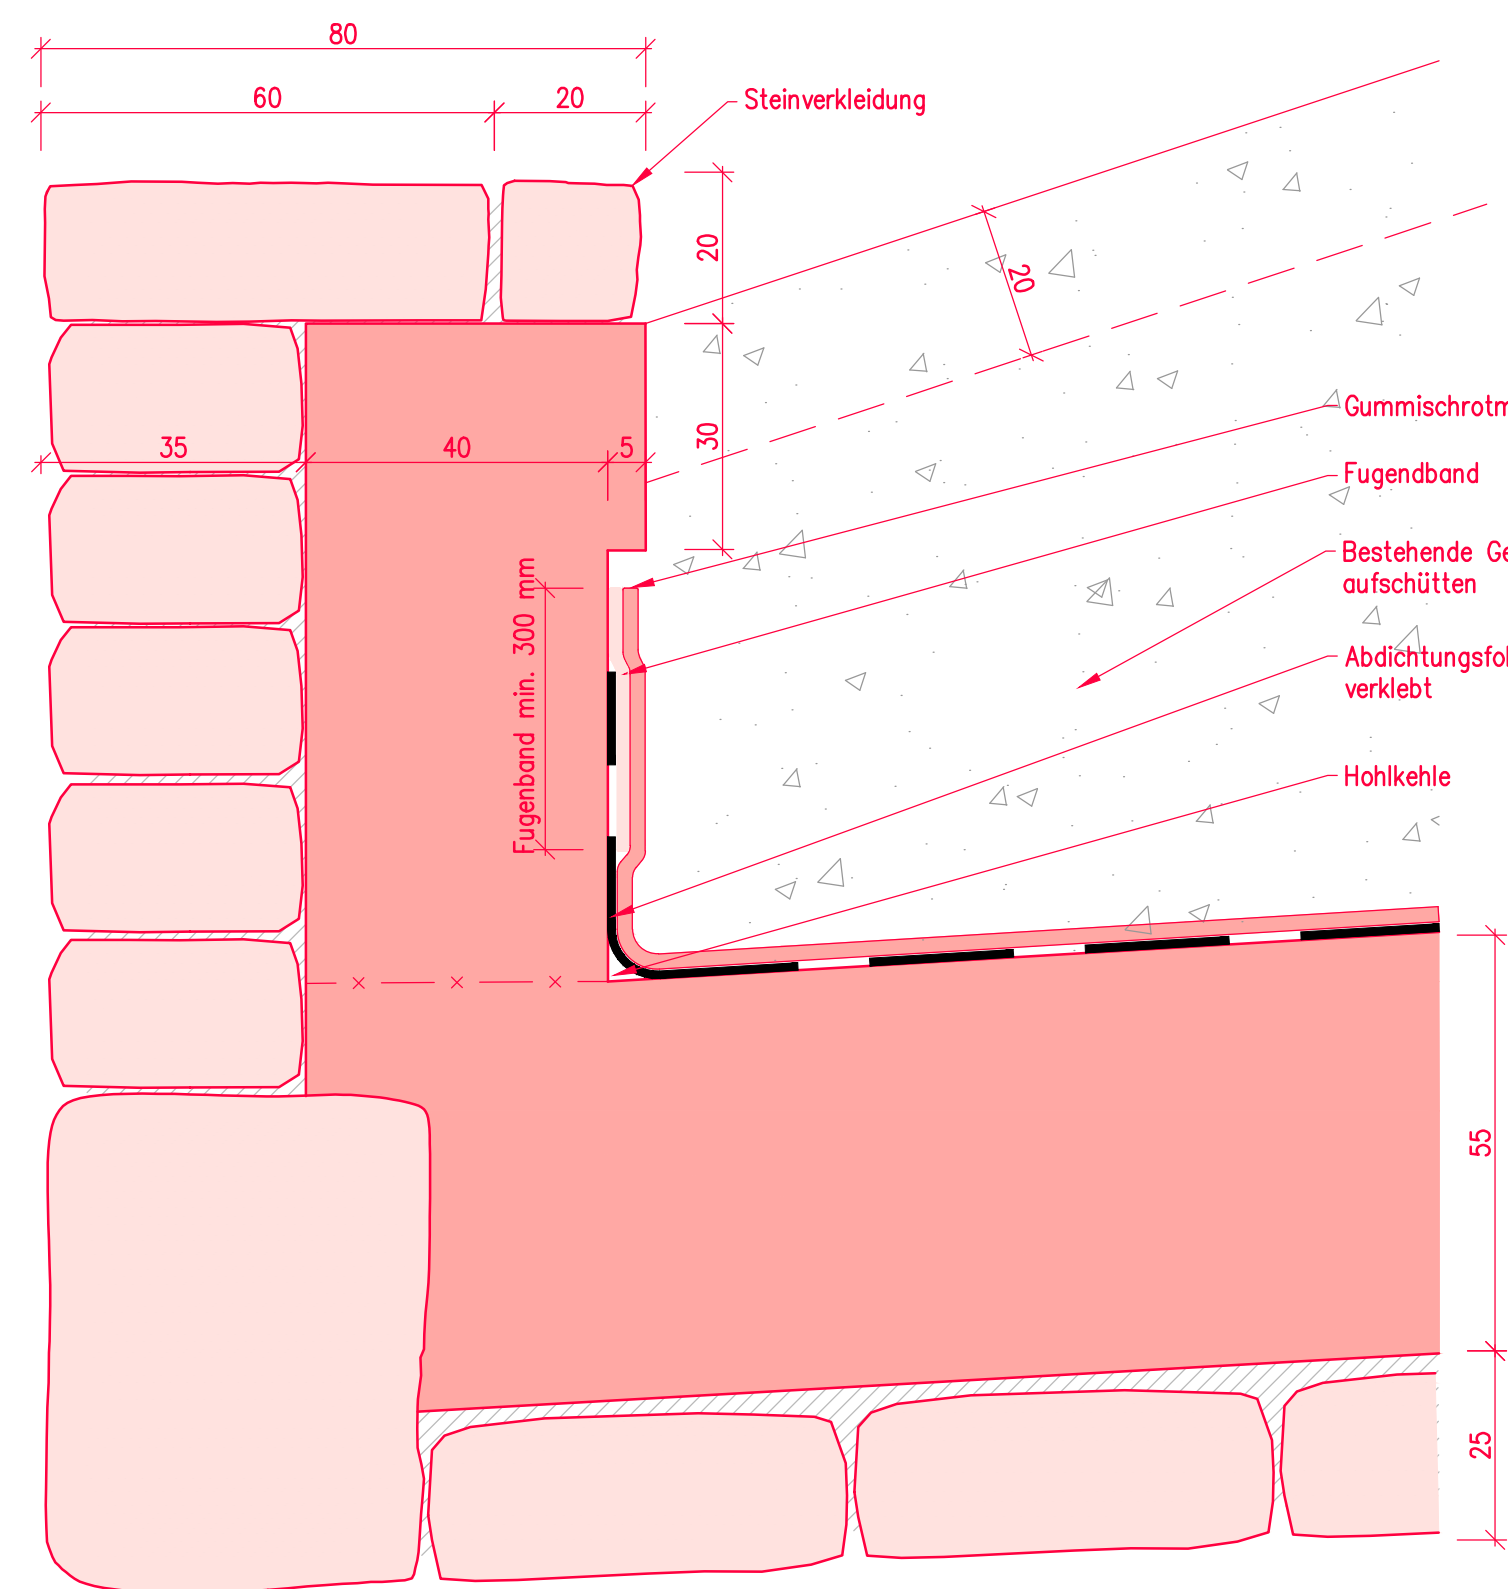


Schnitt B-B'
1:50

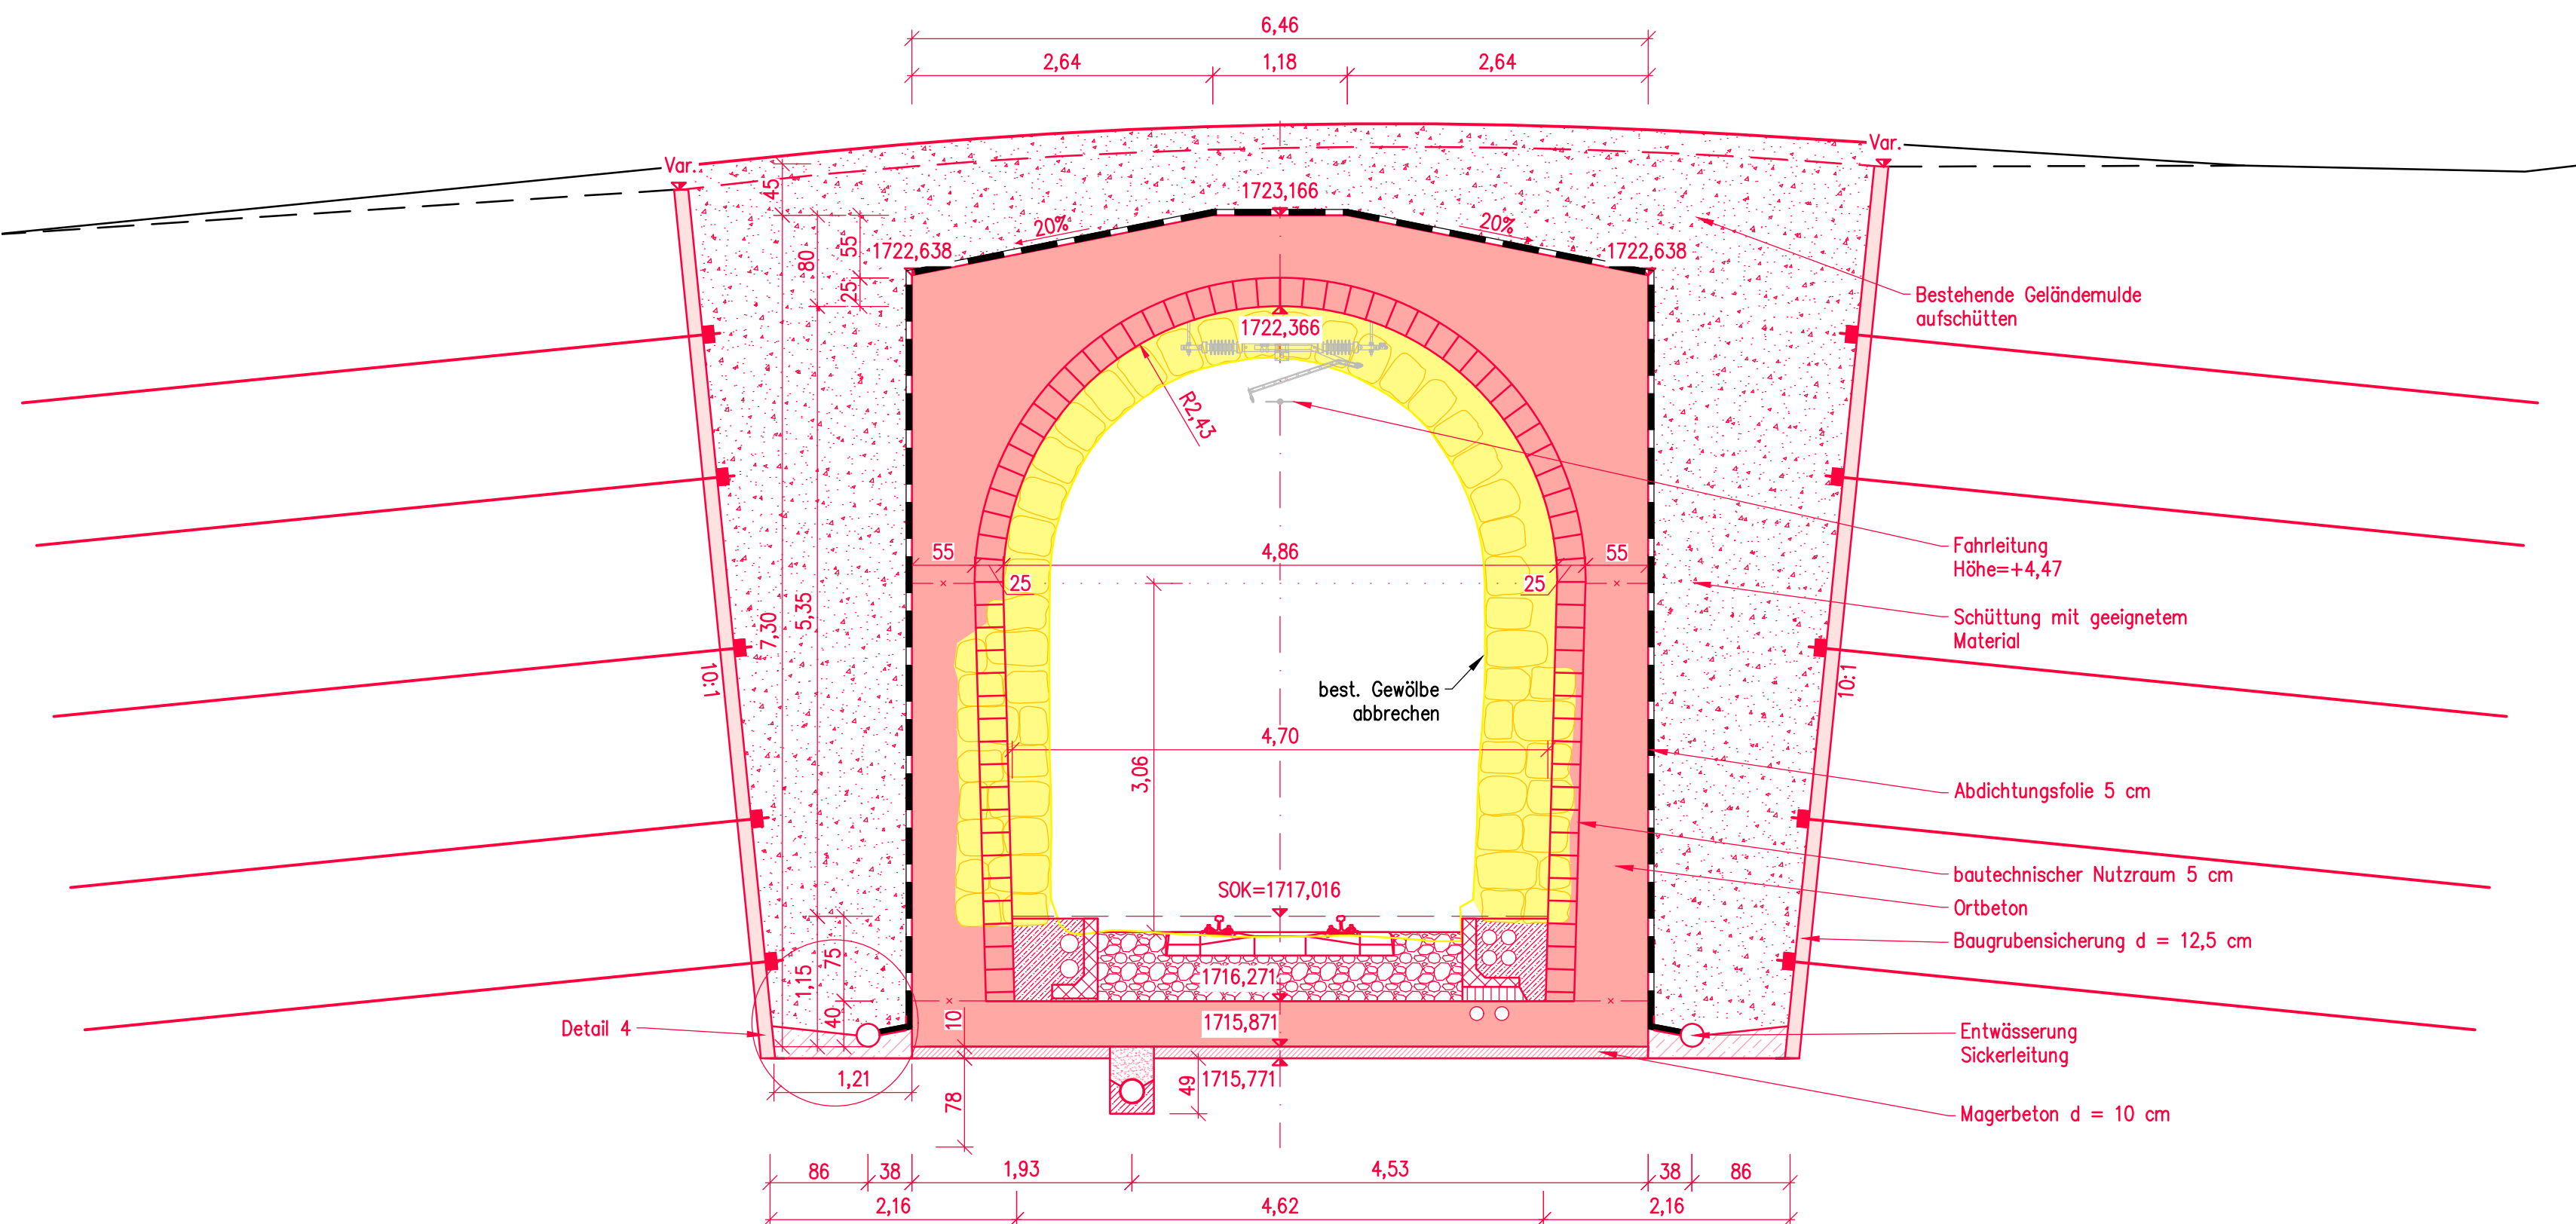


Schnitt D-D'
1:50

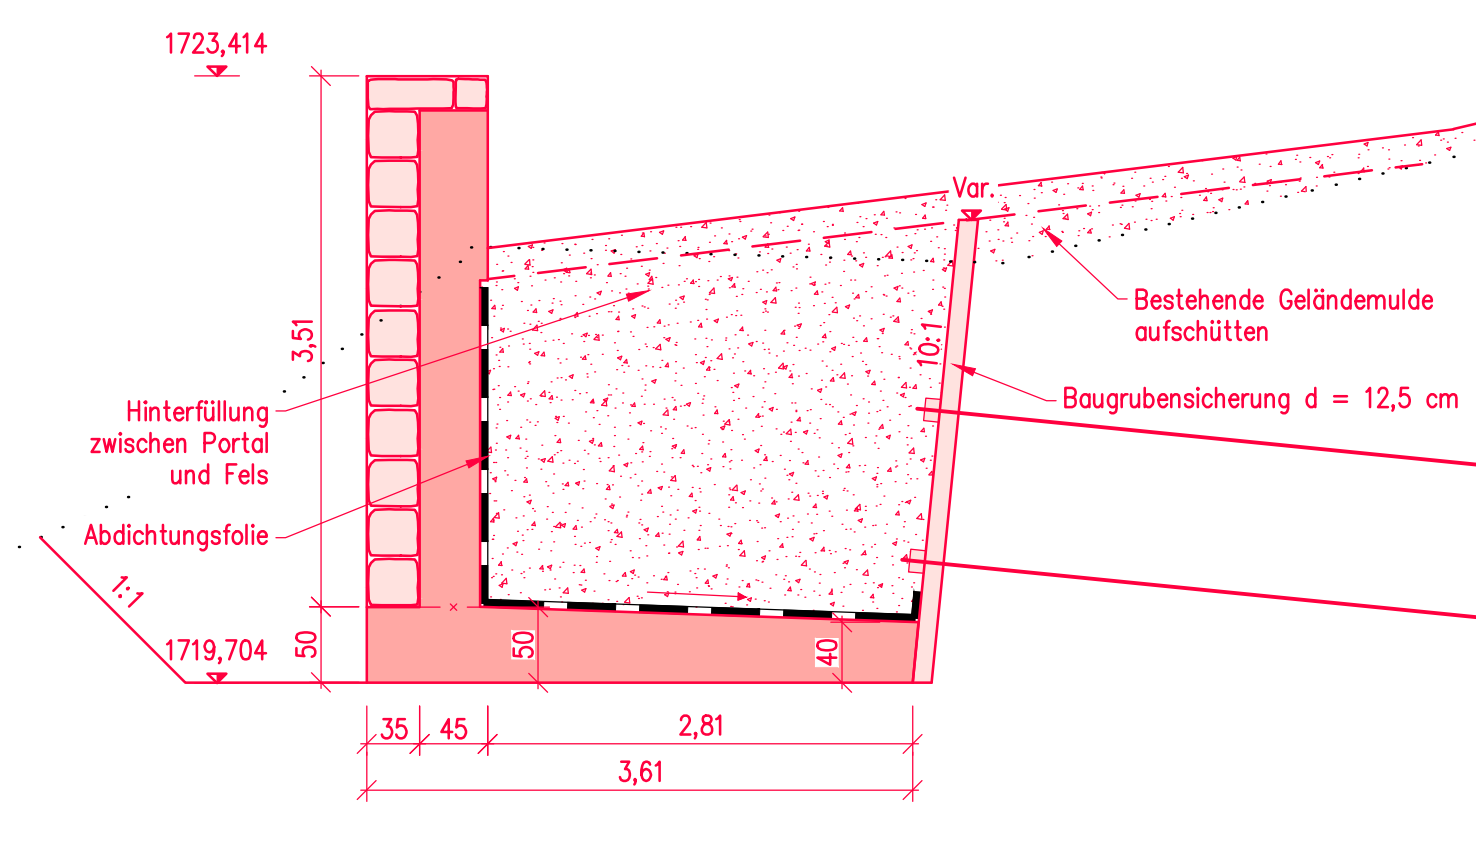

Schnitt E-E'
1:50

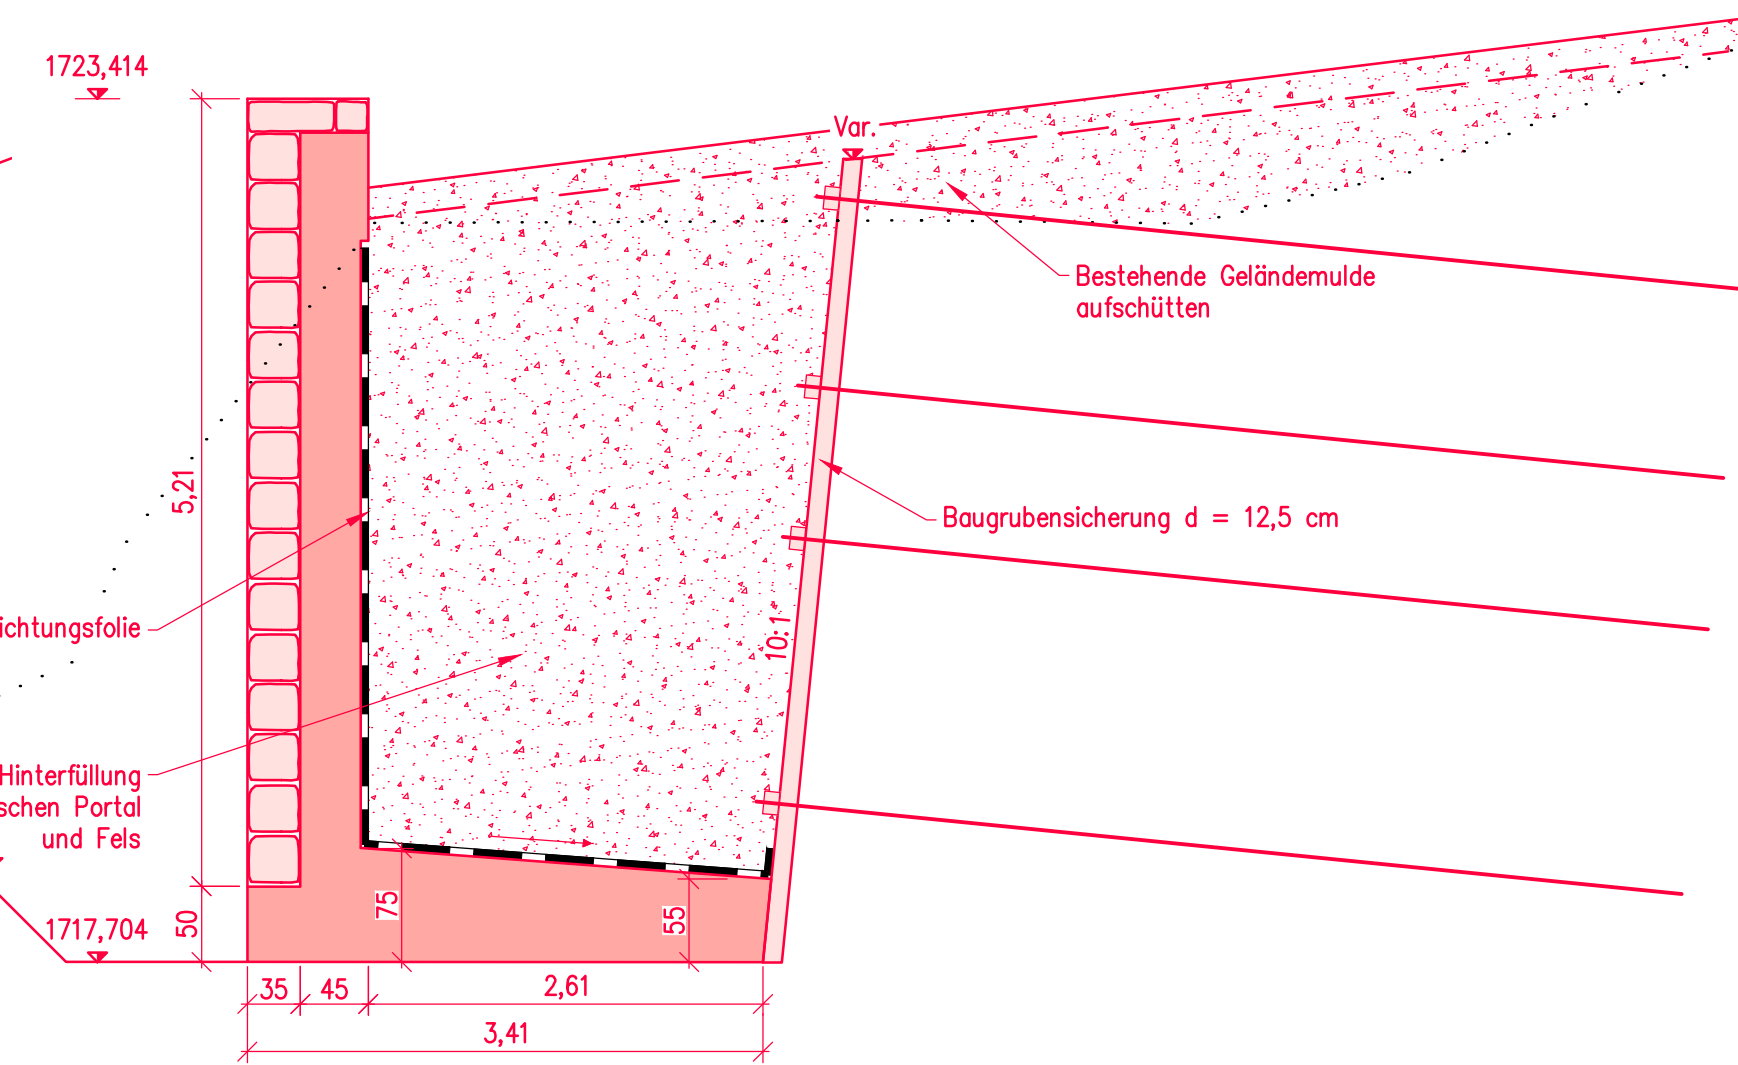

Schnitt F-F'
1:50

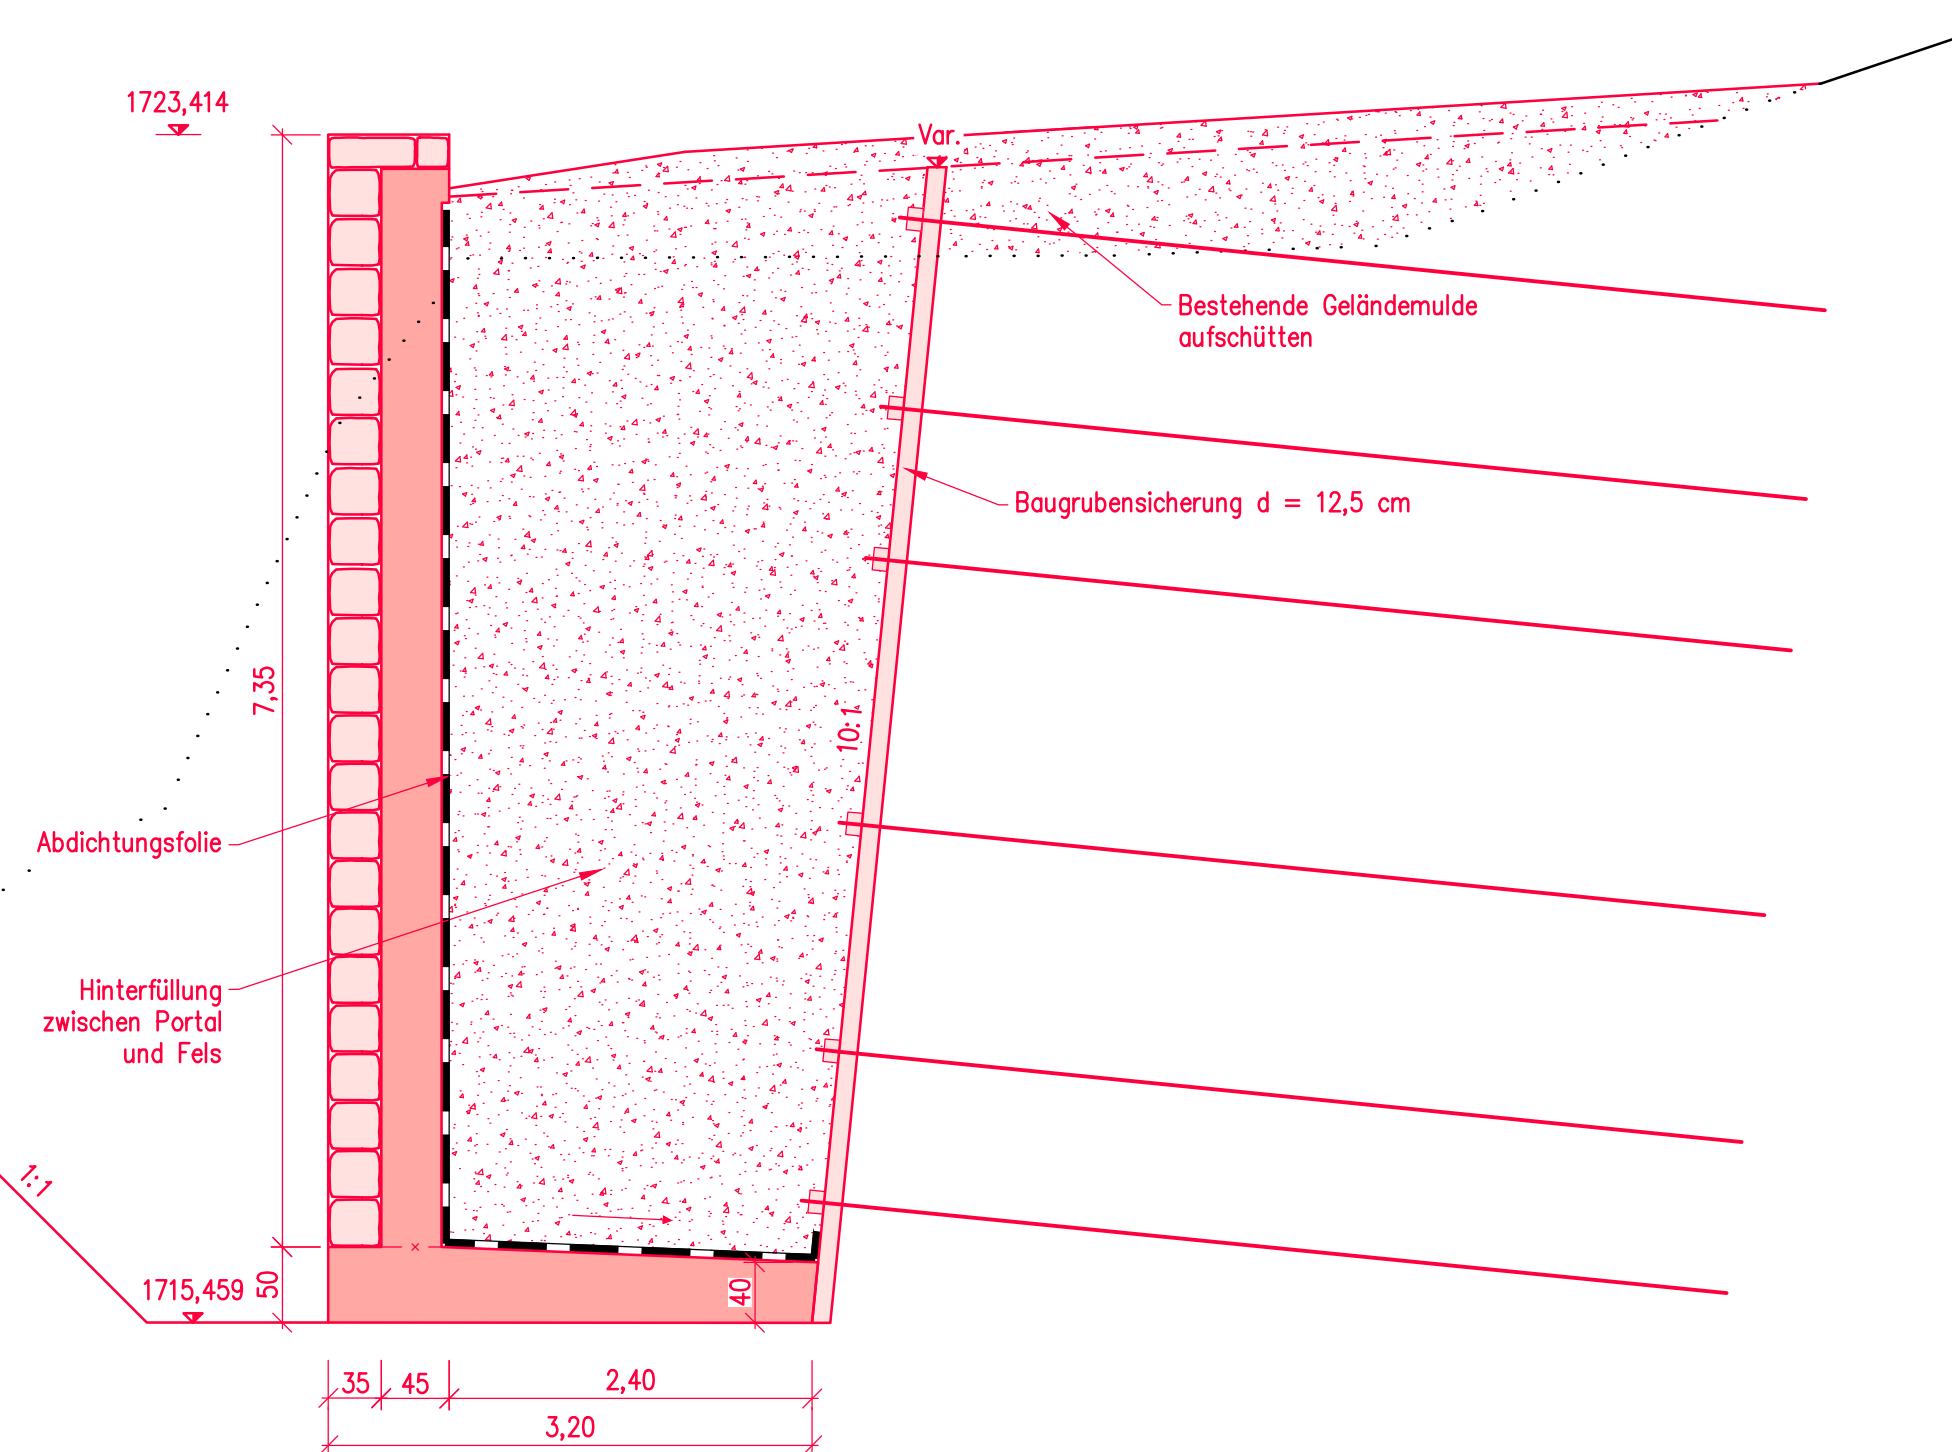

zugehörige Pläne und Listen

Plannummer	Titel
3463_104.1	Hauptvortrieb-Situation und Längenprofil
3463_104.2	Hauptvortrieb-Sicherungsplan
3463_106.2	Portal Seite Chur-Baugrube

Revisionen

Index	Datum	Änderungen

Legende

	Projekt
	Abbruch
	Bestand

Rhätische Bahn

Linie: Chur - Arosa
Strecke: Haspelgrube - Arosa

Arosertunnel, Instandsetzung
km 25,216

Submission

Portal Seite Chur

PREISIG	AMBERG	Datum	Geschnitten	Gespart	Datierung	Seitenzahl
		16.12.2019	J.Sche	E.Sche	Bezug zu	147 x 89
A					Format	1:100, 1:50, 1:10
B					Maßstab	1:100, 1:50, 1:10
C					Zeichn.	1:100, 1:50, 1:10
D					Plan Nr.	3463_106.1
E					Plan Nr. RSB	3463_106.1
F					Blatt-Nr.	3463_106.1