



Schnitt AA

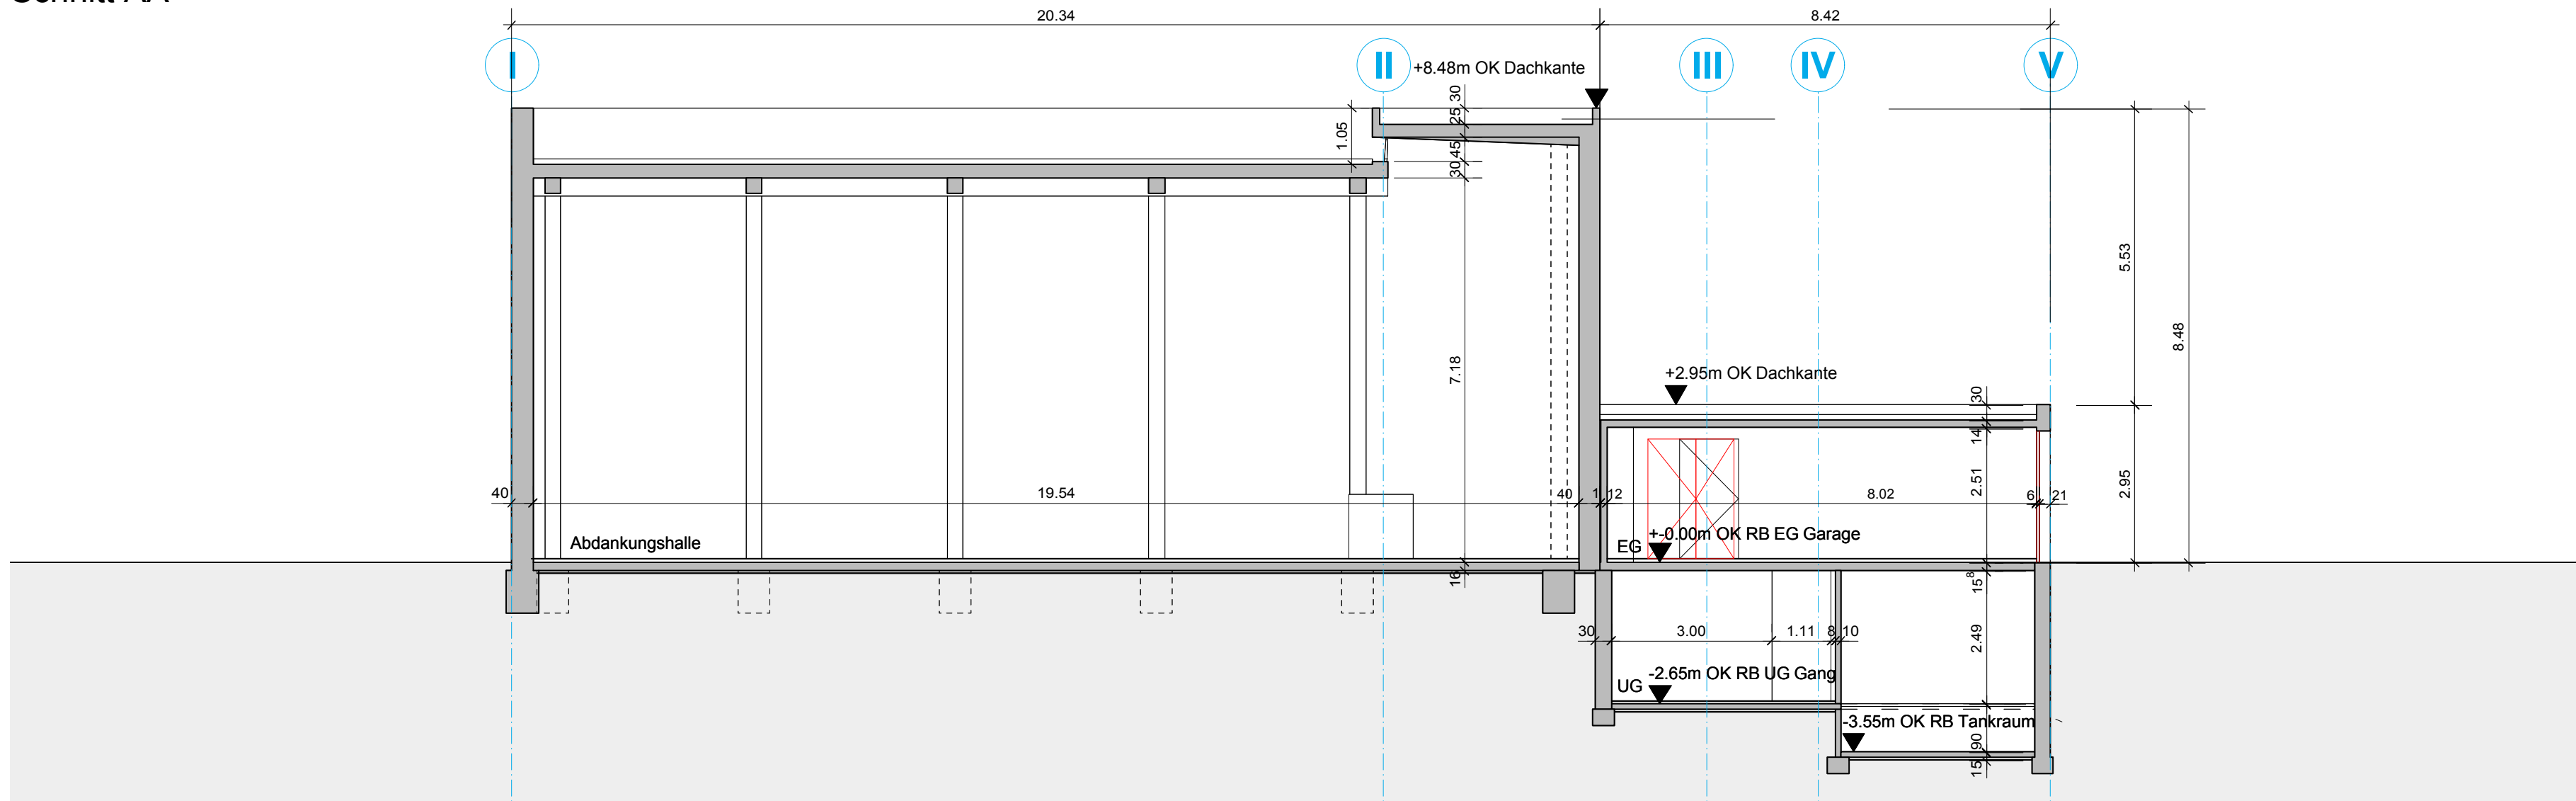

Schnitt BB

+0.00 OK FB = 259.00 m.ü.M.

	OBJEKT	FRIEDHOFSGEBÄUDE BIRSFELDEN, LAVATERSTRASSE 41, 4127 BIRSFELDEN		PLAN NR.	544-100-004-00	
	VP	SCHNITT AA + BB			MASSTAB	1:100
					GEZ.	ns
					GRÖSSE	A2
					DATUM	29.1.2018
	BAUHERR	GEMEINDE BIRSFELDEN			INDEX	-
	ARCHITEKT	OPLATEK ARCHITEKTEN AG LANGE GASSE 86 4052 BASEL tel: 061 226 99 00 fax: 061 226 99 01 architekt@oplatek.ch www.oplatek.ch			GEDRUCKT	14.6.2019