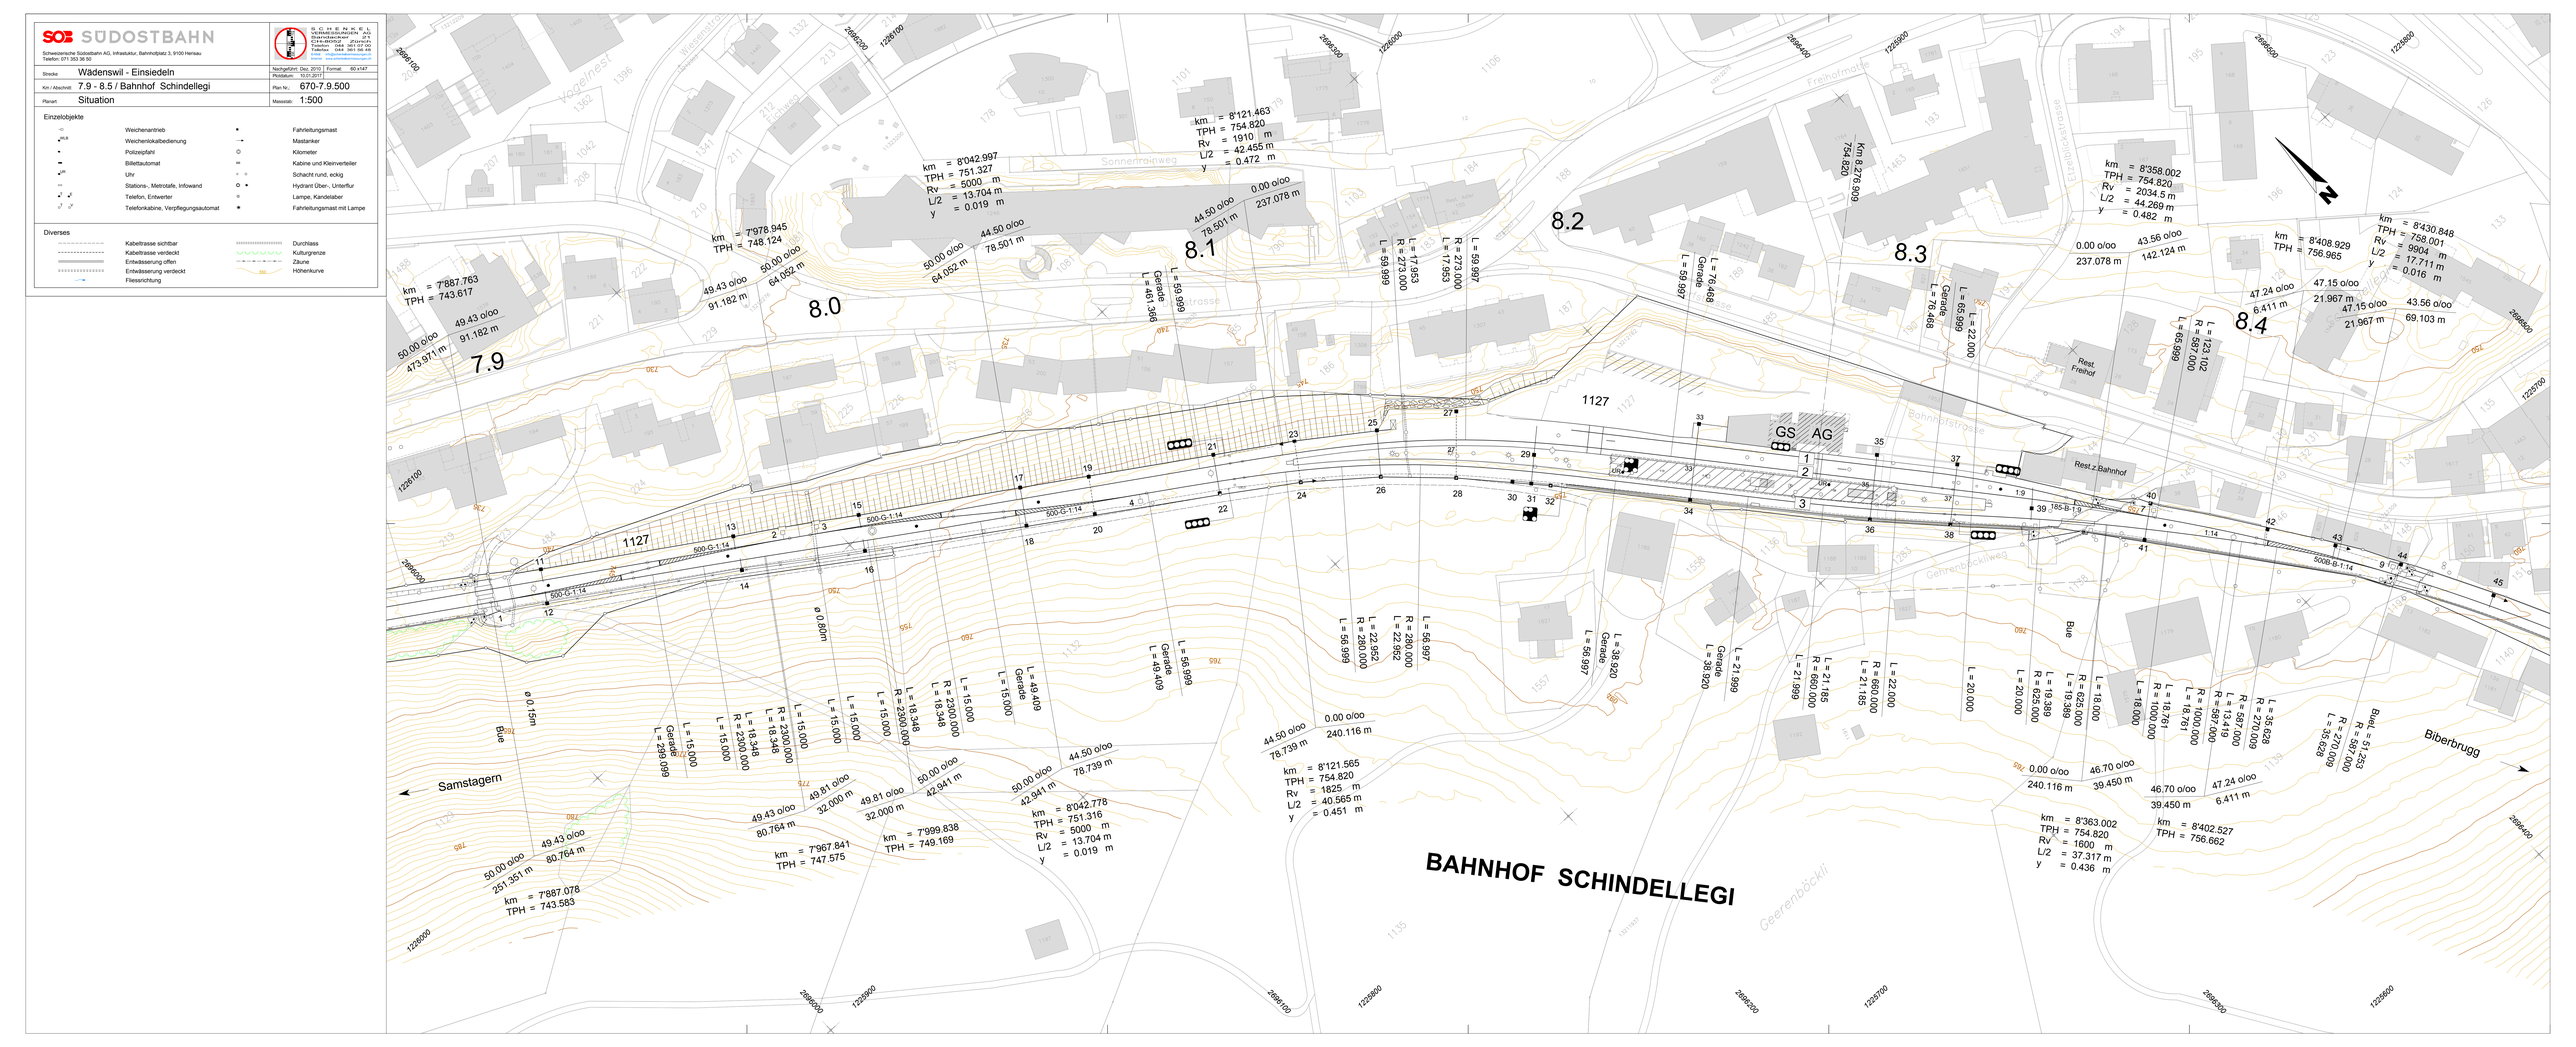
SOB SÜDOSTBAHN
Schweizerische Südostbahn AG, Infrastruktur, Bahnhofplatz 3, 9100 Herisau
Telefon: 071 353 36 50
SCHWEIZERISCHE EIDGENOSSENSCHAFT
Bundesamt für Verkehr BAV
Sektion Infrastruktur
Mühlestrasse 2, 3063 Ittigen
Telefon 044 361 07 00
Telefax 044 361 08 48
Internet www.bav.admin.ch
Strecke Wädenswil - Einsiedeln
Nachgeführt: Dez. 2010 Format: 90 x147
Km / Abschnitt: 7.9 - 8.5 / Bahnhof Schindellegi
Plan Nr.: 670-7.9.500
Planart: Situation
Massstab: 1:500
Einzelobjekte
Weichenantrieb
Weichenlokalbedienung
Polizeipfahl
Billettautomat
Uhr
Stations-, Metrotafe, Infowand
Telefon, Entwerter
Telefonkabine, Verpflegungsautomat
Fahrleitungsmast
Mastanker
Kilometer
Kabine und Kleinverteiler
Schacht rund, eckig
Hydrant Über-, Unterflur
Lampe, Kandelaber
Fahrleitungsmast mit Lampe
Diverses
Kabeltrasse sichtbar
Kabeltrasse verdeckt
Entwässerung offen
Entwässerung verdeckt
Fliessrichtung
Durchlass
Kulturgrenze
Zäune
Höhenkurve
Vogelnest
Sonnenrainweg
Freihofstrasse
Bahnhofstrasse
Gerenböckliweg
Gerenböckli
Rest Freihof
Rest z.Bahnhof
GS AG
BAHNHOF SCHINDELLEGI
Samstagern
Biberbrugg
8.0
8.1
8.2
8.3
8.4
7.9
1127
km = 7'978.945
TPH = 748.124
km = 7'887.763
TPH = 743.617
km = 8'042.997
TPH = 751.327
Rv = 5000 m
L/2 = 13.704 m
y = 0.019 m
km = 8'121.463
TPH = 754.820
Rv = 1910 m
L/2 = 42.455 m
y = 0.472 m
km = 8'121.565
TPH = 754.820
Rv = 1825 m
L/2 = 40.565 m
y = 0.451 m
km = 8'042.778
TPH = 751.316
Rv = 5000 m
L/2 = 13.704 m
y = 0.019 m
km = 7'967.841
TPH = 747.575
km = 7'887.078
TPH = 743.583
km = 7'999.838
TPH = 749.169
km = 8'358.002
TPH = 754.820
Rv = 2034.5 m
L/2 = 44.269 m
y = 0.482 m
km = 8'363.002
TPH = 754.820
Rv = 1600 m
L/2 = 37.317 m
y = 0.436 m
km = 8'408.929
TPH = 756.965
km = 8'430.848
TPH = 758.001
Rv = 9904 m
L/2 = 17.711 m
y = 0.016 m
km = 8'402.527
TPH = 756.662
Km 8.276.909
754.820
500-G-1:14
500-B-1:14
500-G-1:14
500-B-1:14
185-B-1:9
1:14
1:9
ø 0.88m
ø 0.15m
Bue
Biel
Gerade
L = 59.999
L = 59.997
L = 76.468
L = 65.999
L = 22.000
L = 481.366
L = 17.953
R = 273.000
L = 59.997
L = 123.102
R = 587.000
L = 65.999
L = 59.997
L = 56.999
L = 56.997
L = 38.920
L = 21.999
L = 21.869
R = 660.000
L = 21.185
L = 22.000
L = 20.000
L = 19.389
R = 625.000
L = 18.000
L = 18.761
R = 1000.000
L = 14.457
R = 587.000
L = 36.628
R = 270.000
L = 35.253
R = 687.000
L = 239.099
L = 15.000
L = 18.348
R = 2300.000
L = 15.000
L = 18.348
R = 2300.000
L = 15.000
L = 15.000
R = 2300.000
L = 18.348
R = 2300.000
L = 15.000
L = 49.409
Gerade
L = 56.999
L = 22.952
R = 280.000
L = 22.952
R = 280.000
L = 56.997
0.00 o/oo
237.078 m
44.50 o/oo
78.501 m
50.00 o/oo
64.052 m
49.43 o/oo
91.182 m
50.00 o/oo
473.971 m
49.43 o/oo
91.182 m
50.00 o/oo
64.052 m
44.50 o/oo
78.501 m
0.00 o/oo
237.078 m
43.56 o/oo
142.124 m
47.24 o/oo
6.411 m
47.15 o/oo
21.967 m
47.15 o/oo
21.967 m
43.56 o/oo
69.103 m
44.50 o/oo
78.739 m
0.00 o/oo
240.116 m
49.43 o/oo
80.764 m
49.81 o/oo
32.000 m
50.00 o/oo
42.941 m
50.00 o/oo
42.941 m
44.50 o/oo
78.739 m
49.81 o/oo
32.000 m
49.43 o/oo
80.764 m
50.00 o/oo
251.351 m
0.00 o/oo
240.116 m
46.70 o/oo
39.450 m
46.70 o/oo
39.450 m
47.24 o/oo
6.411 m