

HKP Bauingenieure AG
 Birmensdorferstrasse 83 | 8003 Zürich
 Tel. +41 58 451 74 00
 Rütistrasse 6 | 5400 Baden
 Tel. +41 58 451 73 50


10.9.19 Aug

Decke über Depotanlage
 Forch (Jahrgang 1968)

Querschnitt
 senkrecht zu Geleise

Massstab 1:100

Überhöhung 5x (1:20)

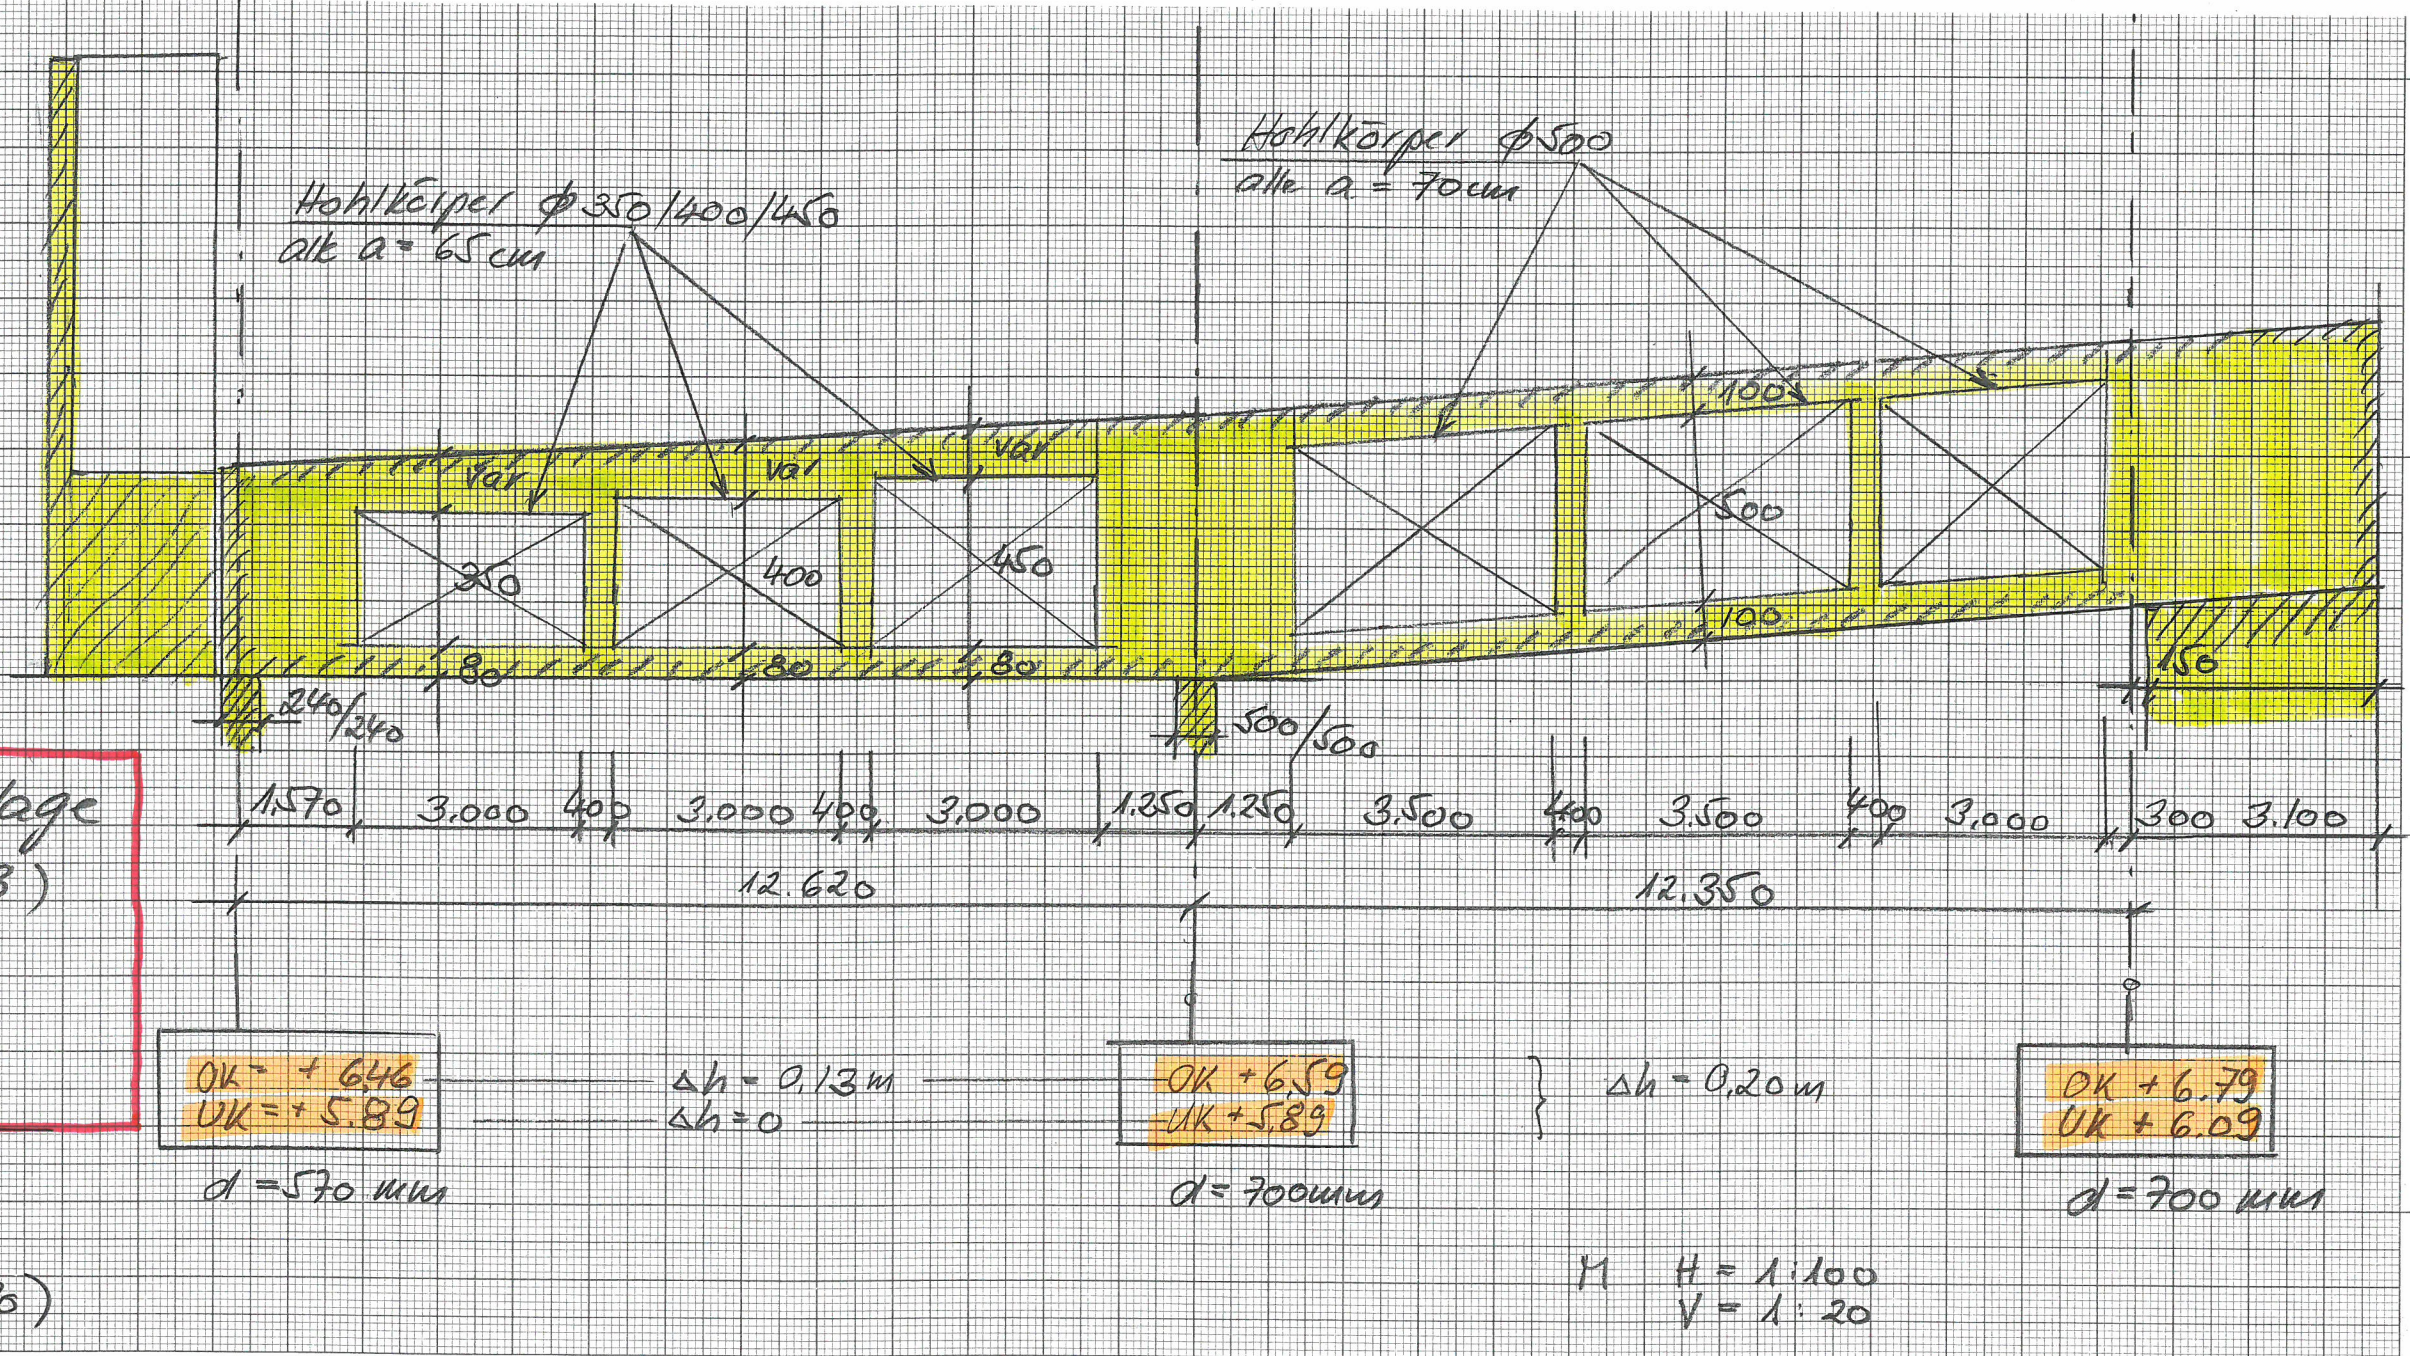

HKP Bauingenieure AG
 Birmensdorferstrasse 83 | 8003 Zürich
 Tel. +41 58 451 74 00
 Rütistrasse 6 | 5400 Baden
 Tel. +41 58 451 73 50

10.9.14 Aug