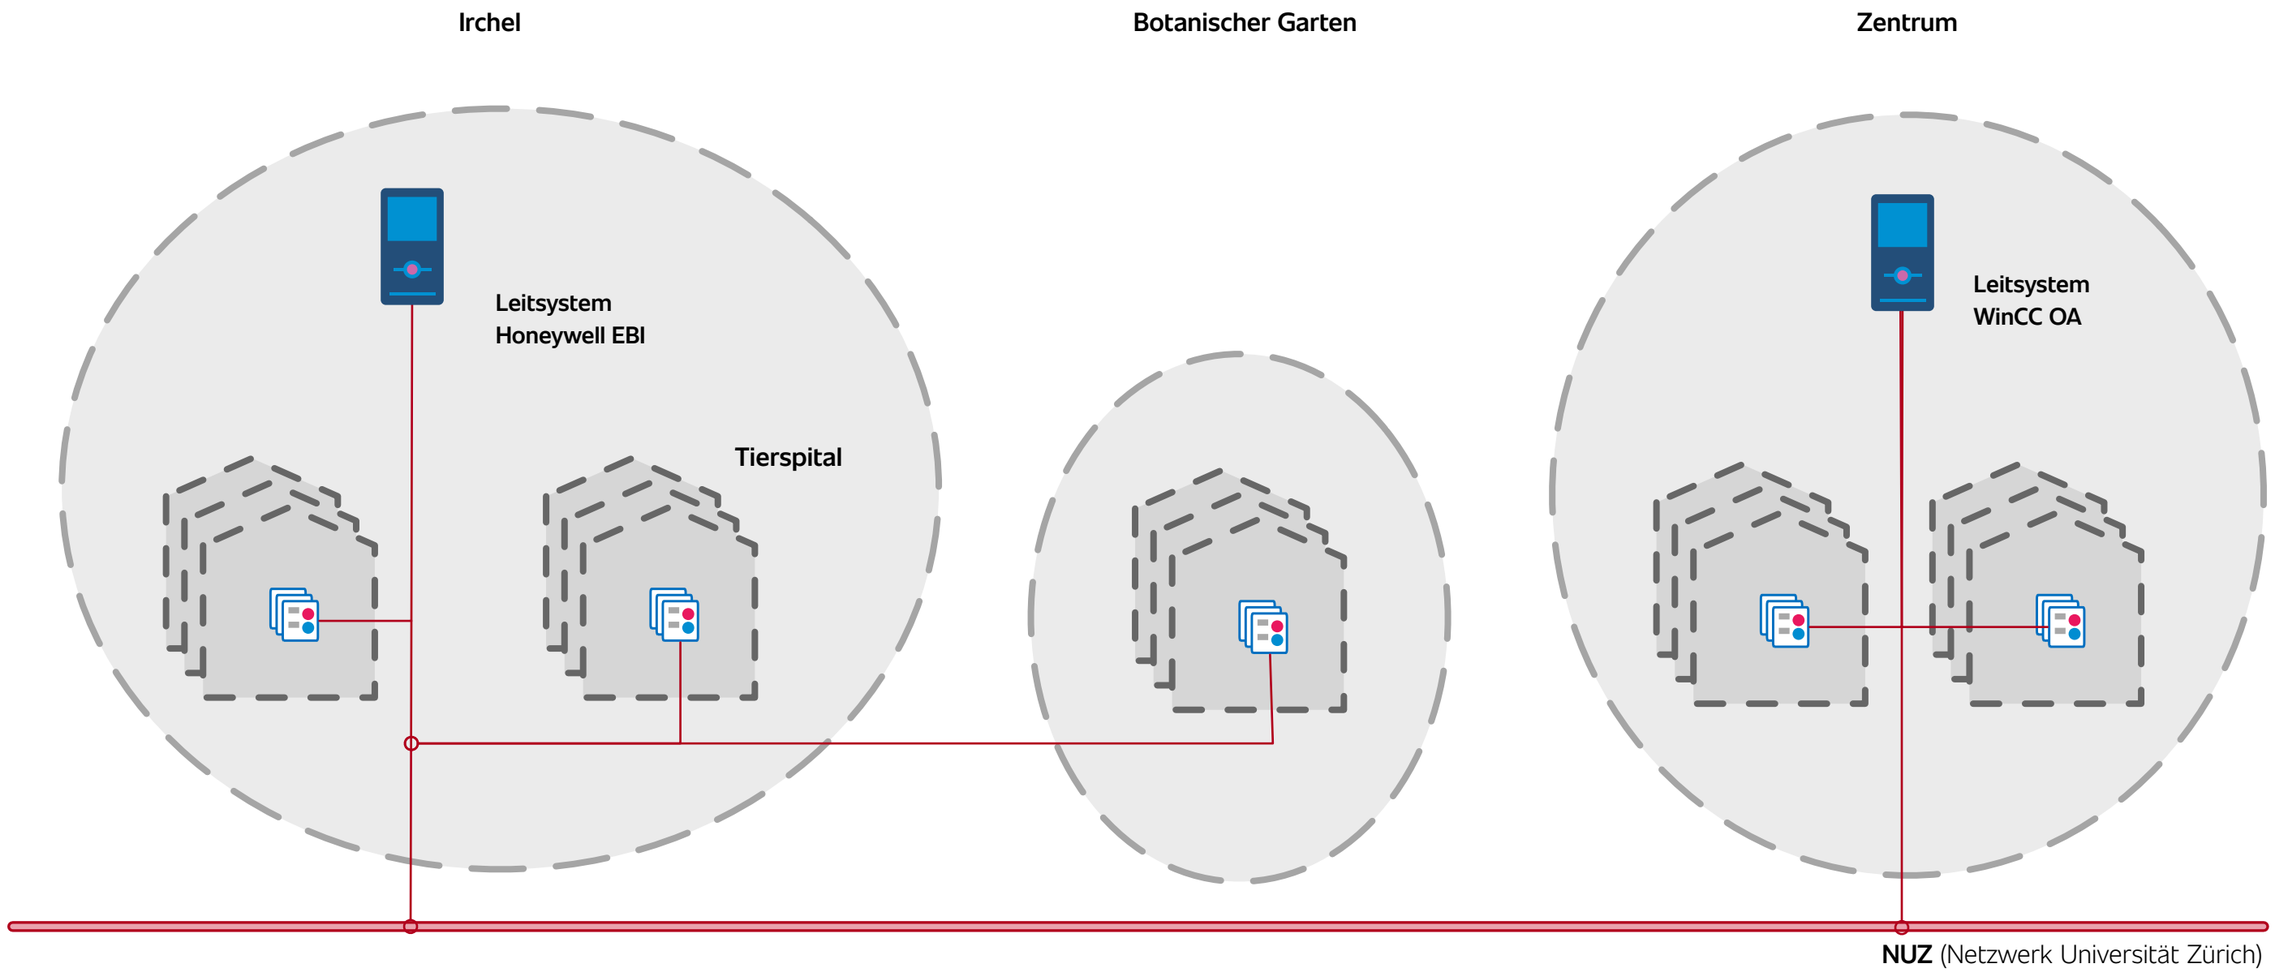

Netzpunkt
GebäudeautomationundInformationstechnologie

ENTWURF

Topologie-Übersicht		Format:	A3	Gezeichnet:	heinz.raez	Änderungen							
				Datum:	28.8.2019	A	B	C	D	E	F	Datum	
		Massstab:	%	Visum:	HR	X						17.9.2019	
				Projekt:	N050-001								
Universität Zürich	Gebäudeautomation	N050-001_6hr UniZH Topologie GA.graffle				Blatt-Nr.						1/1	