
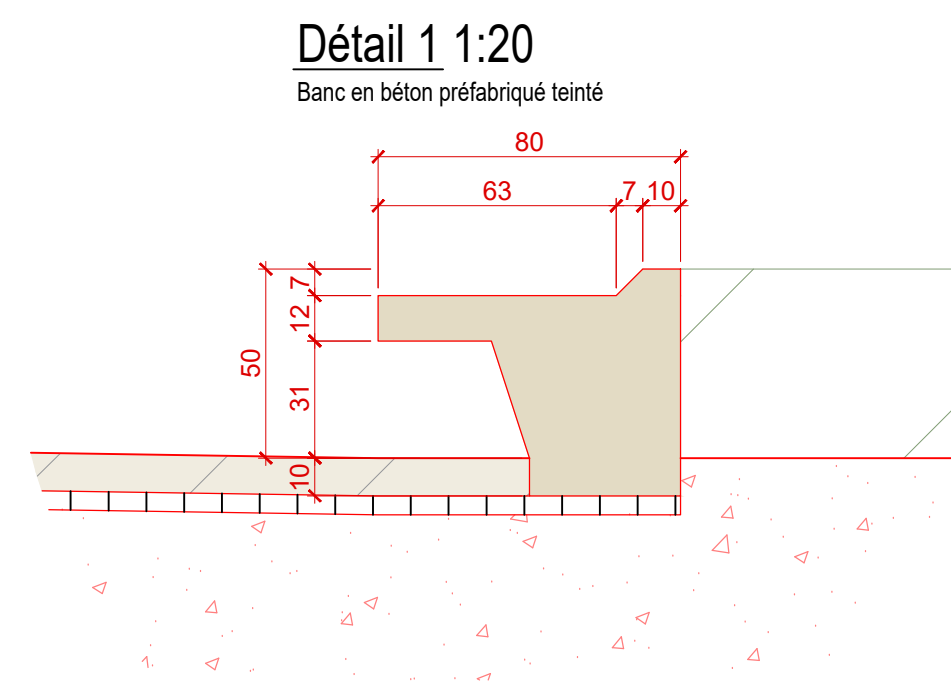
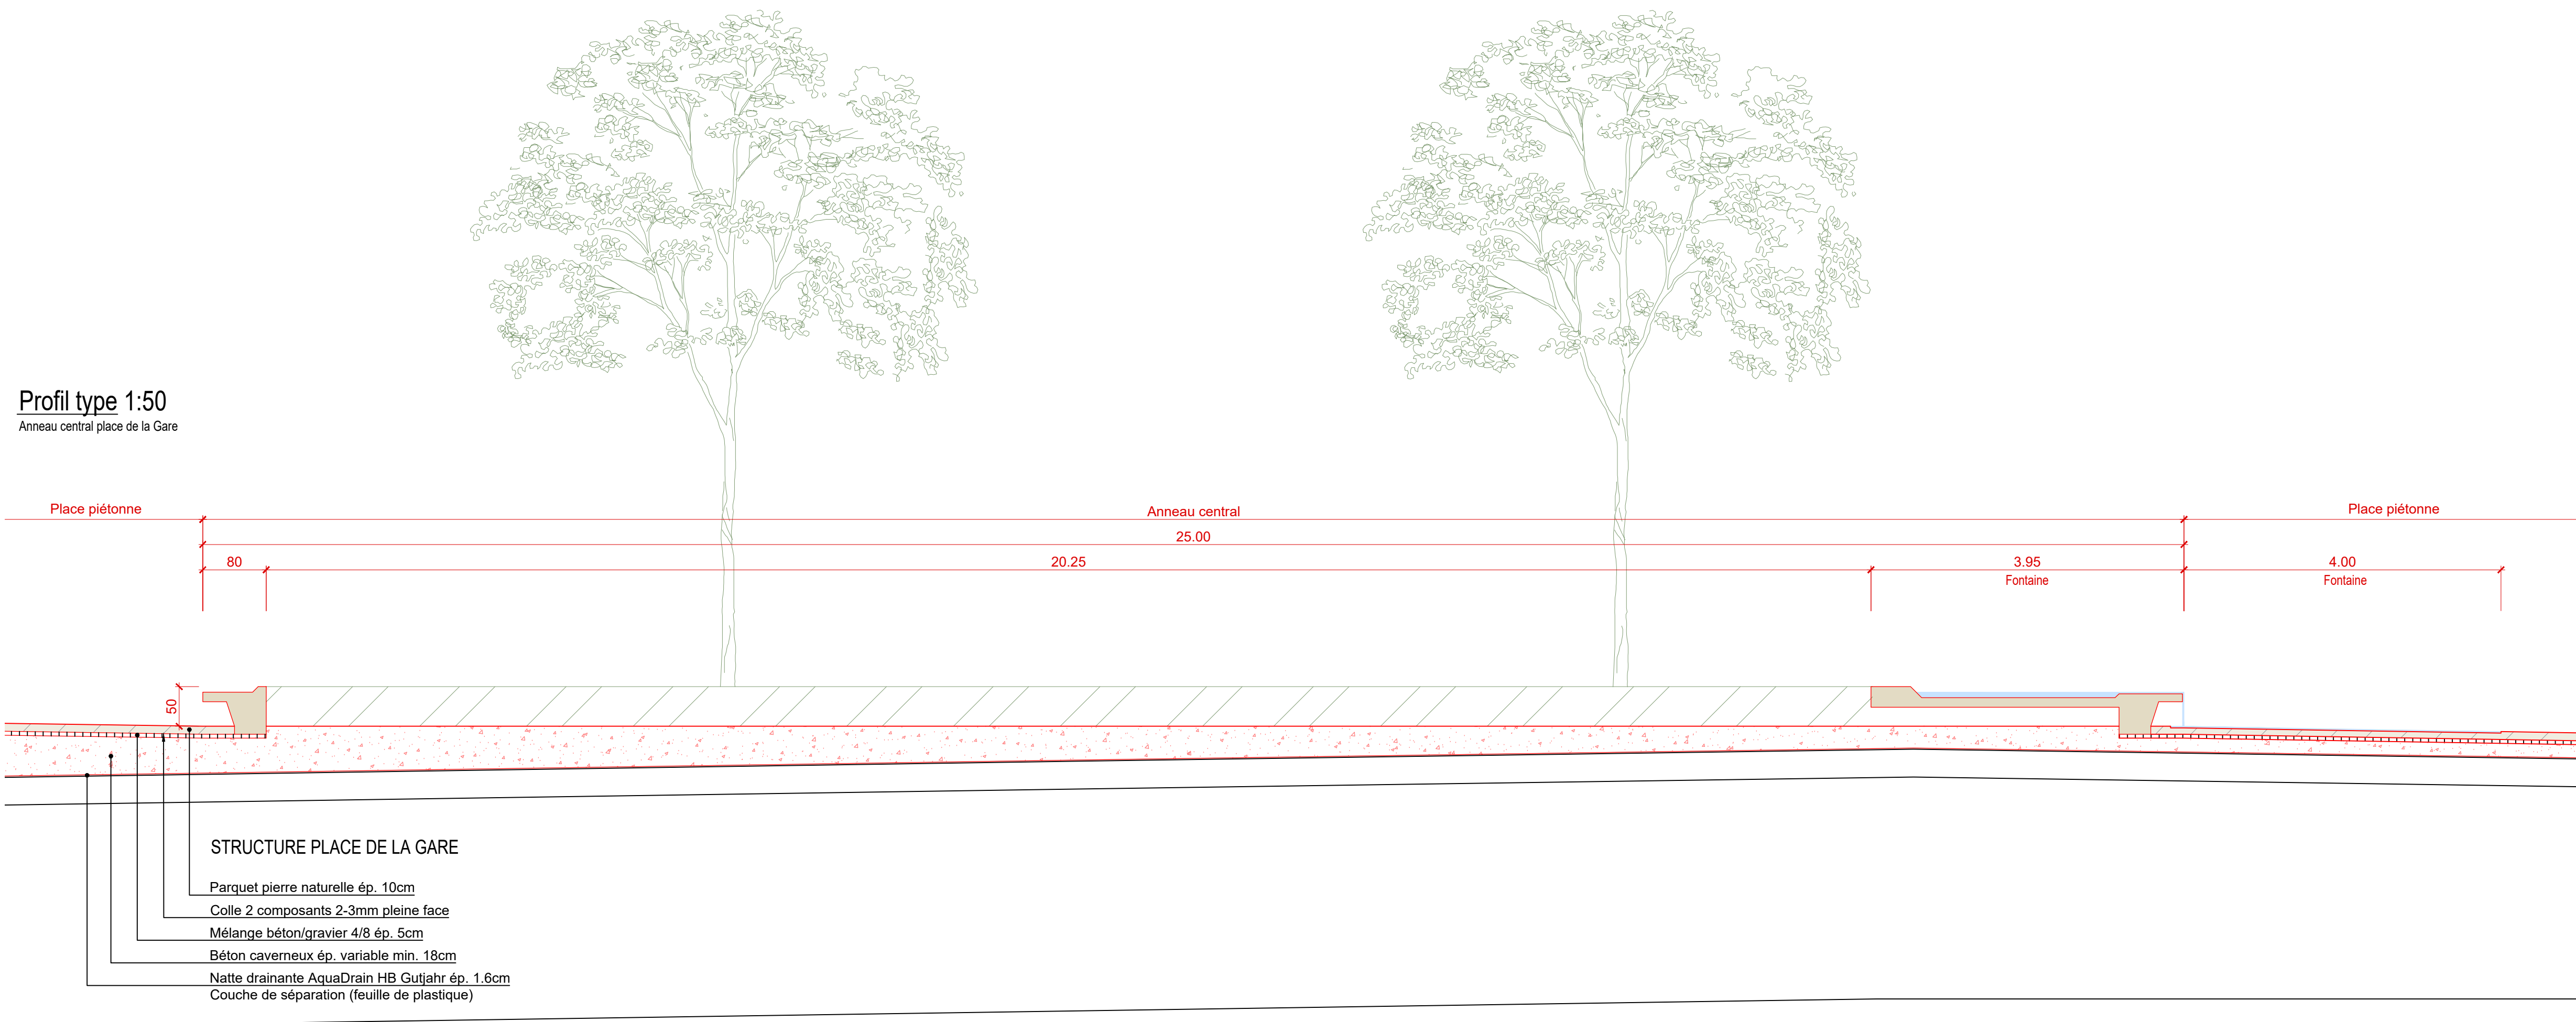
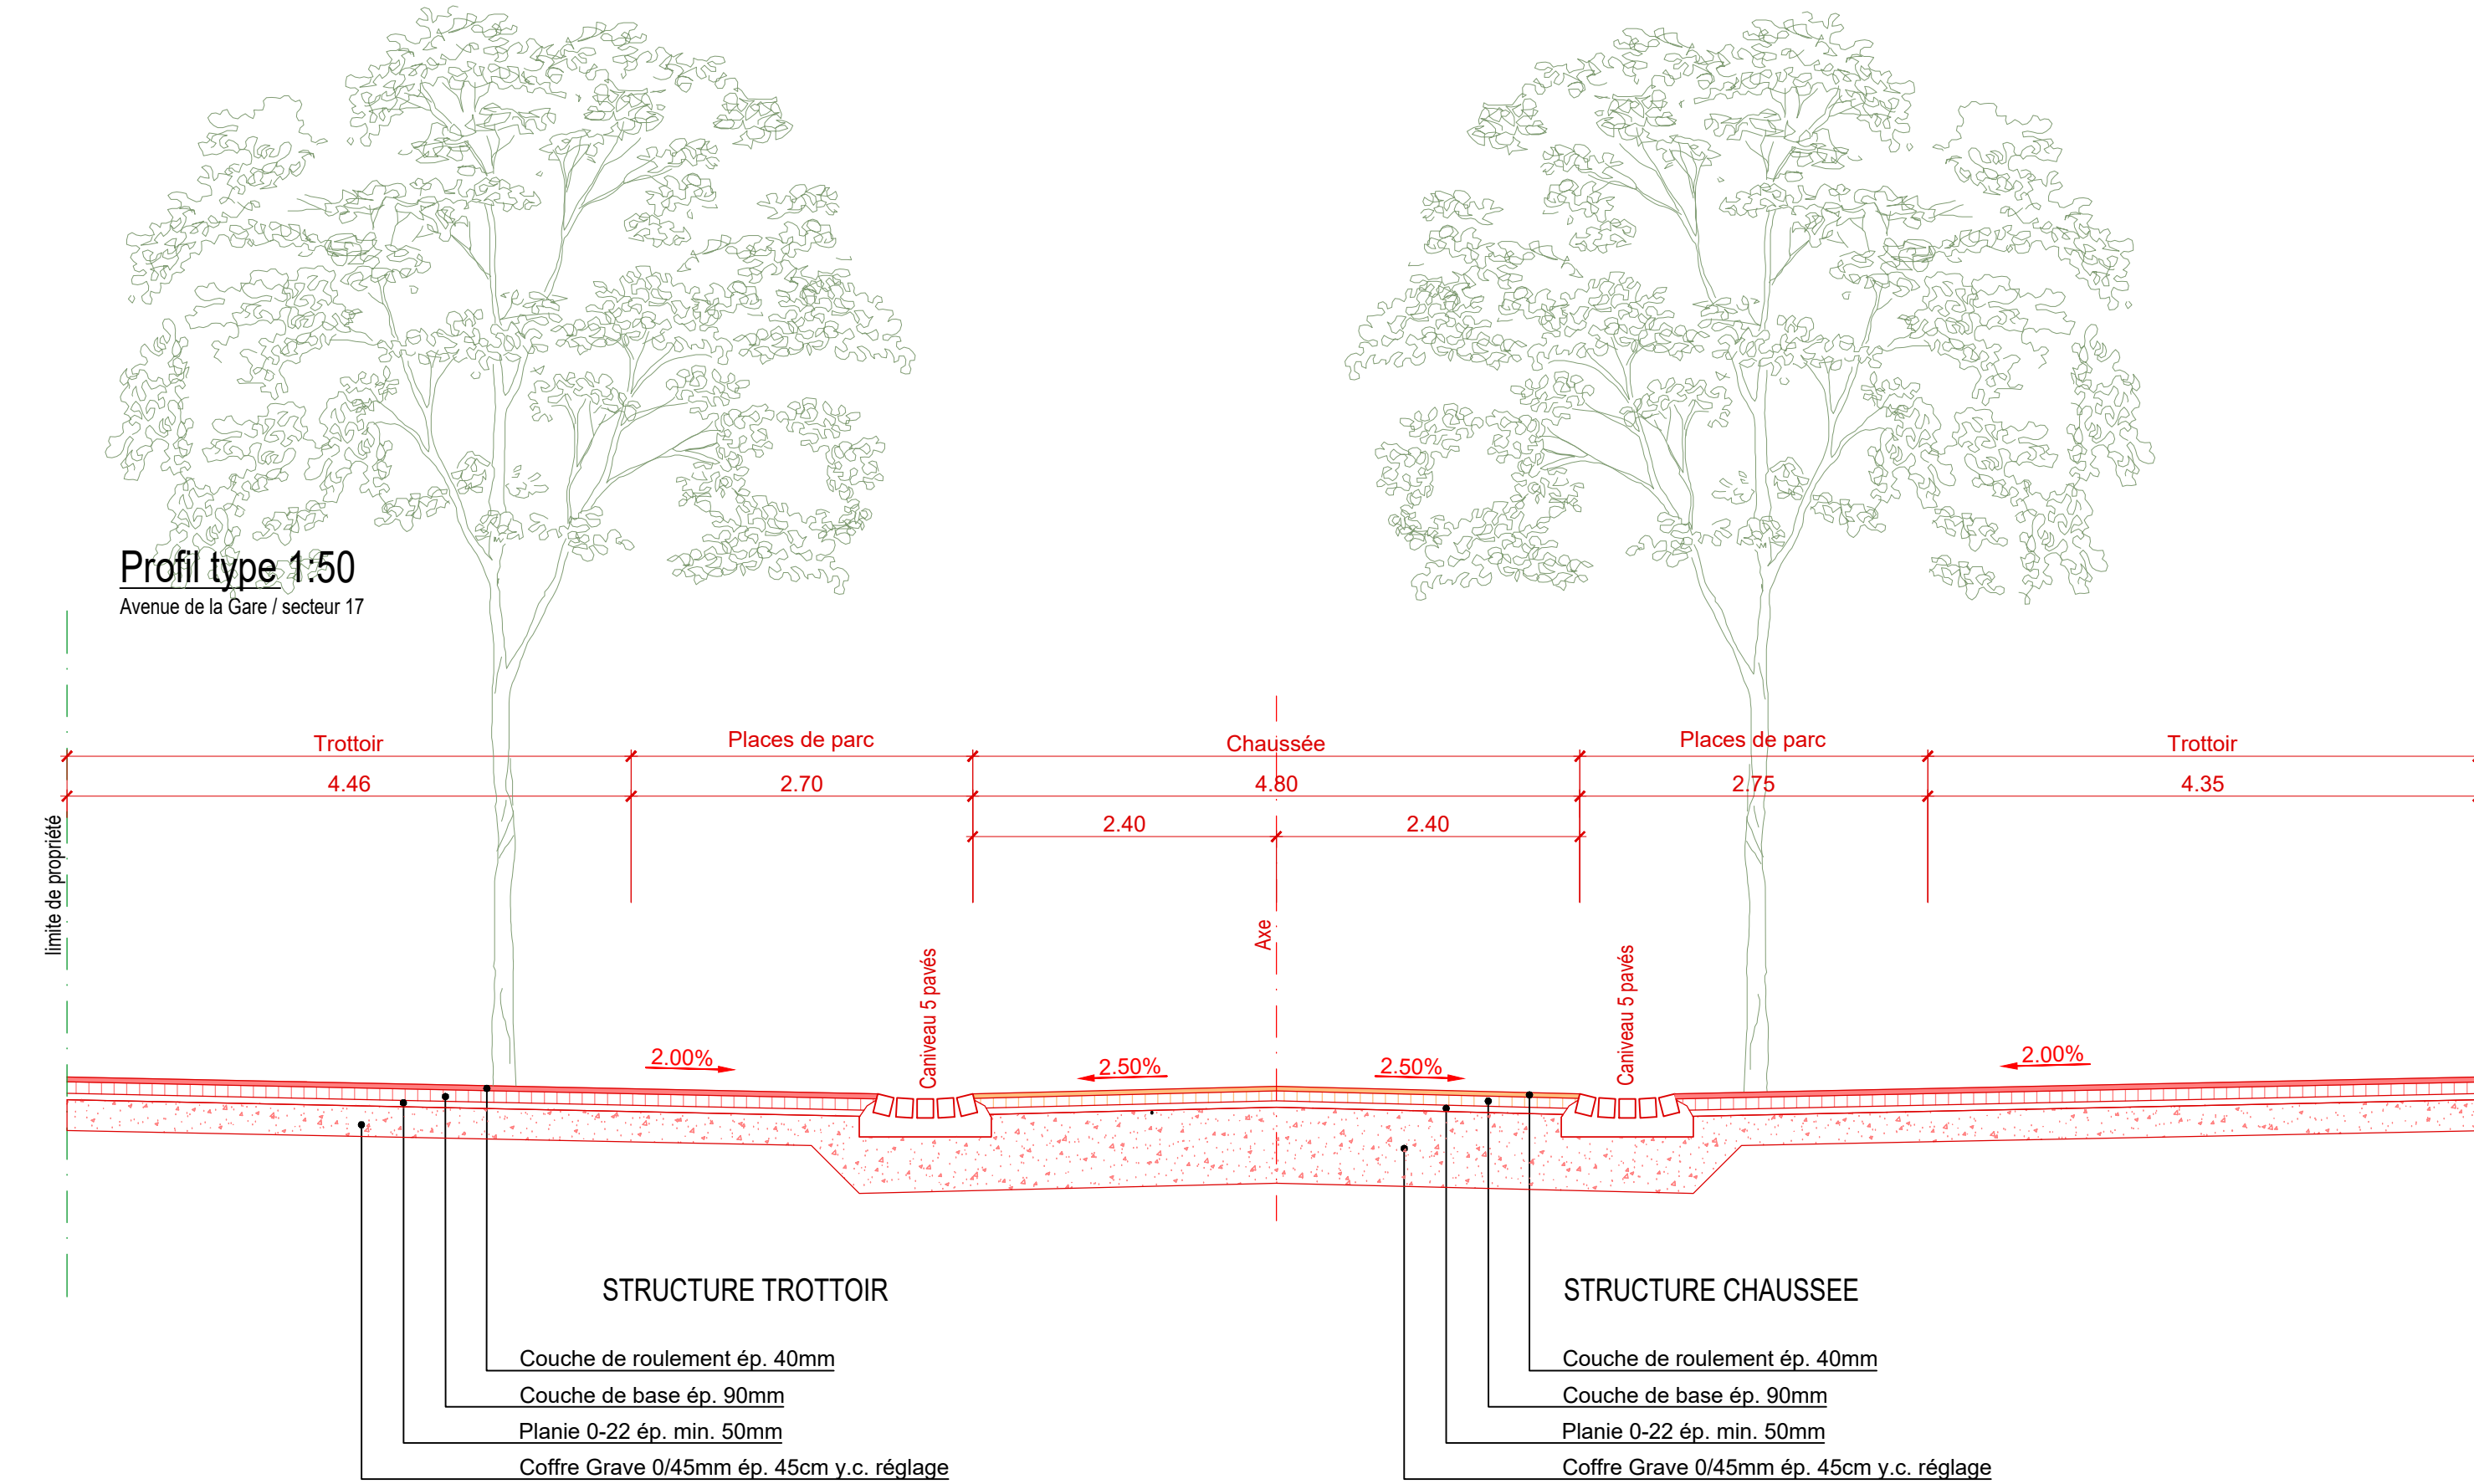
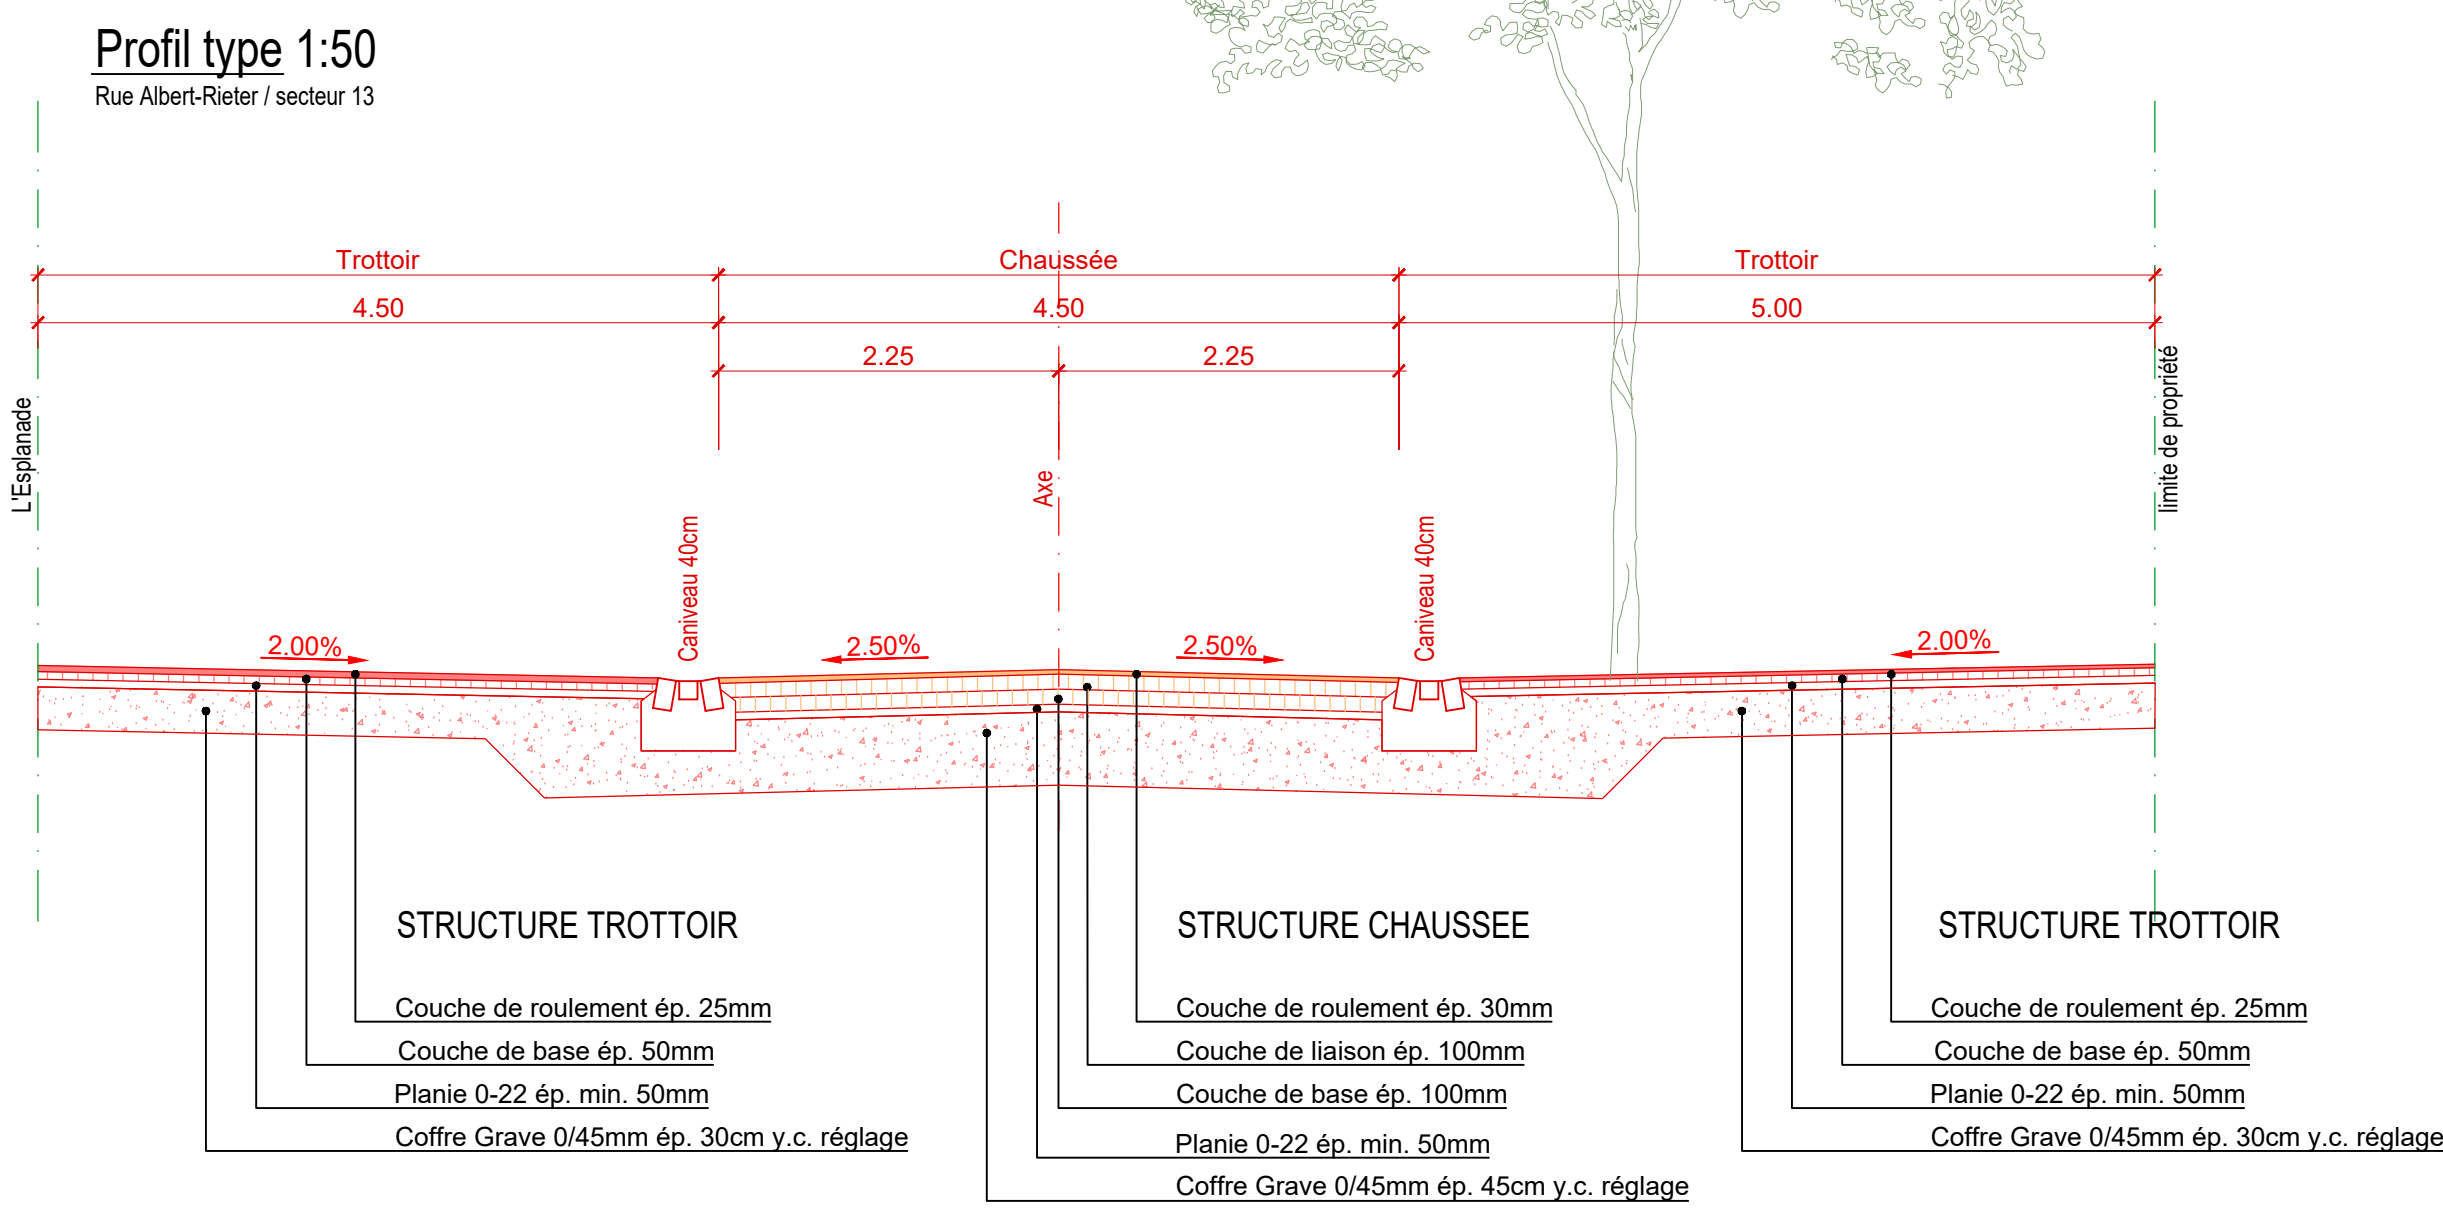
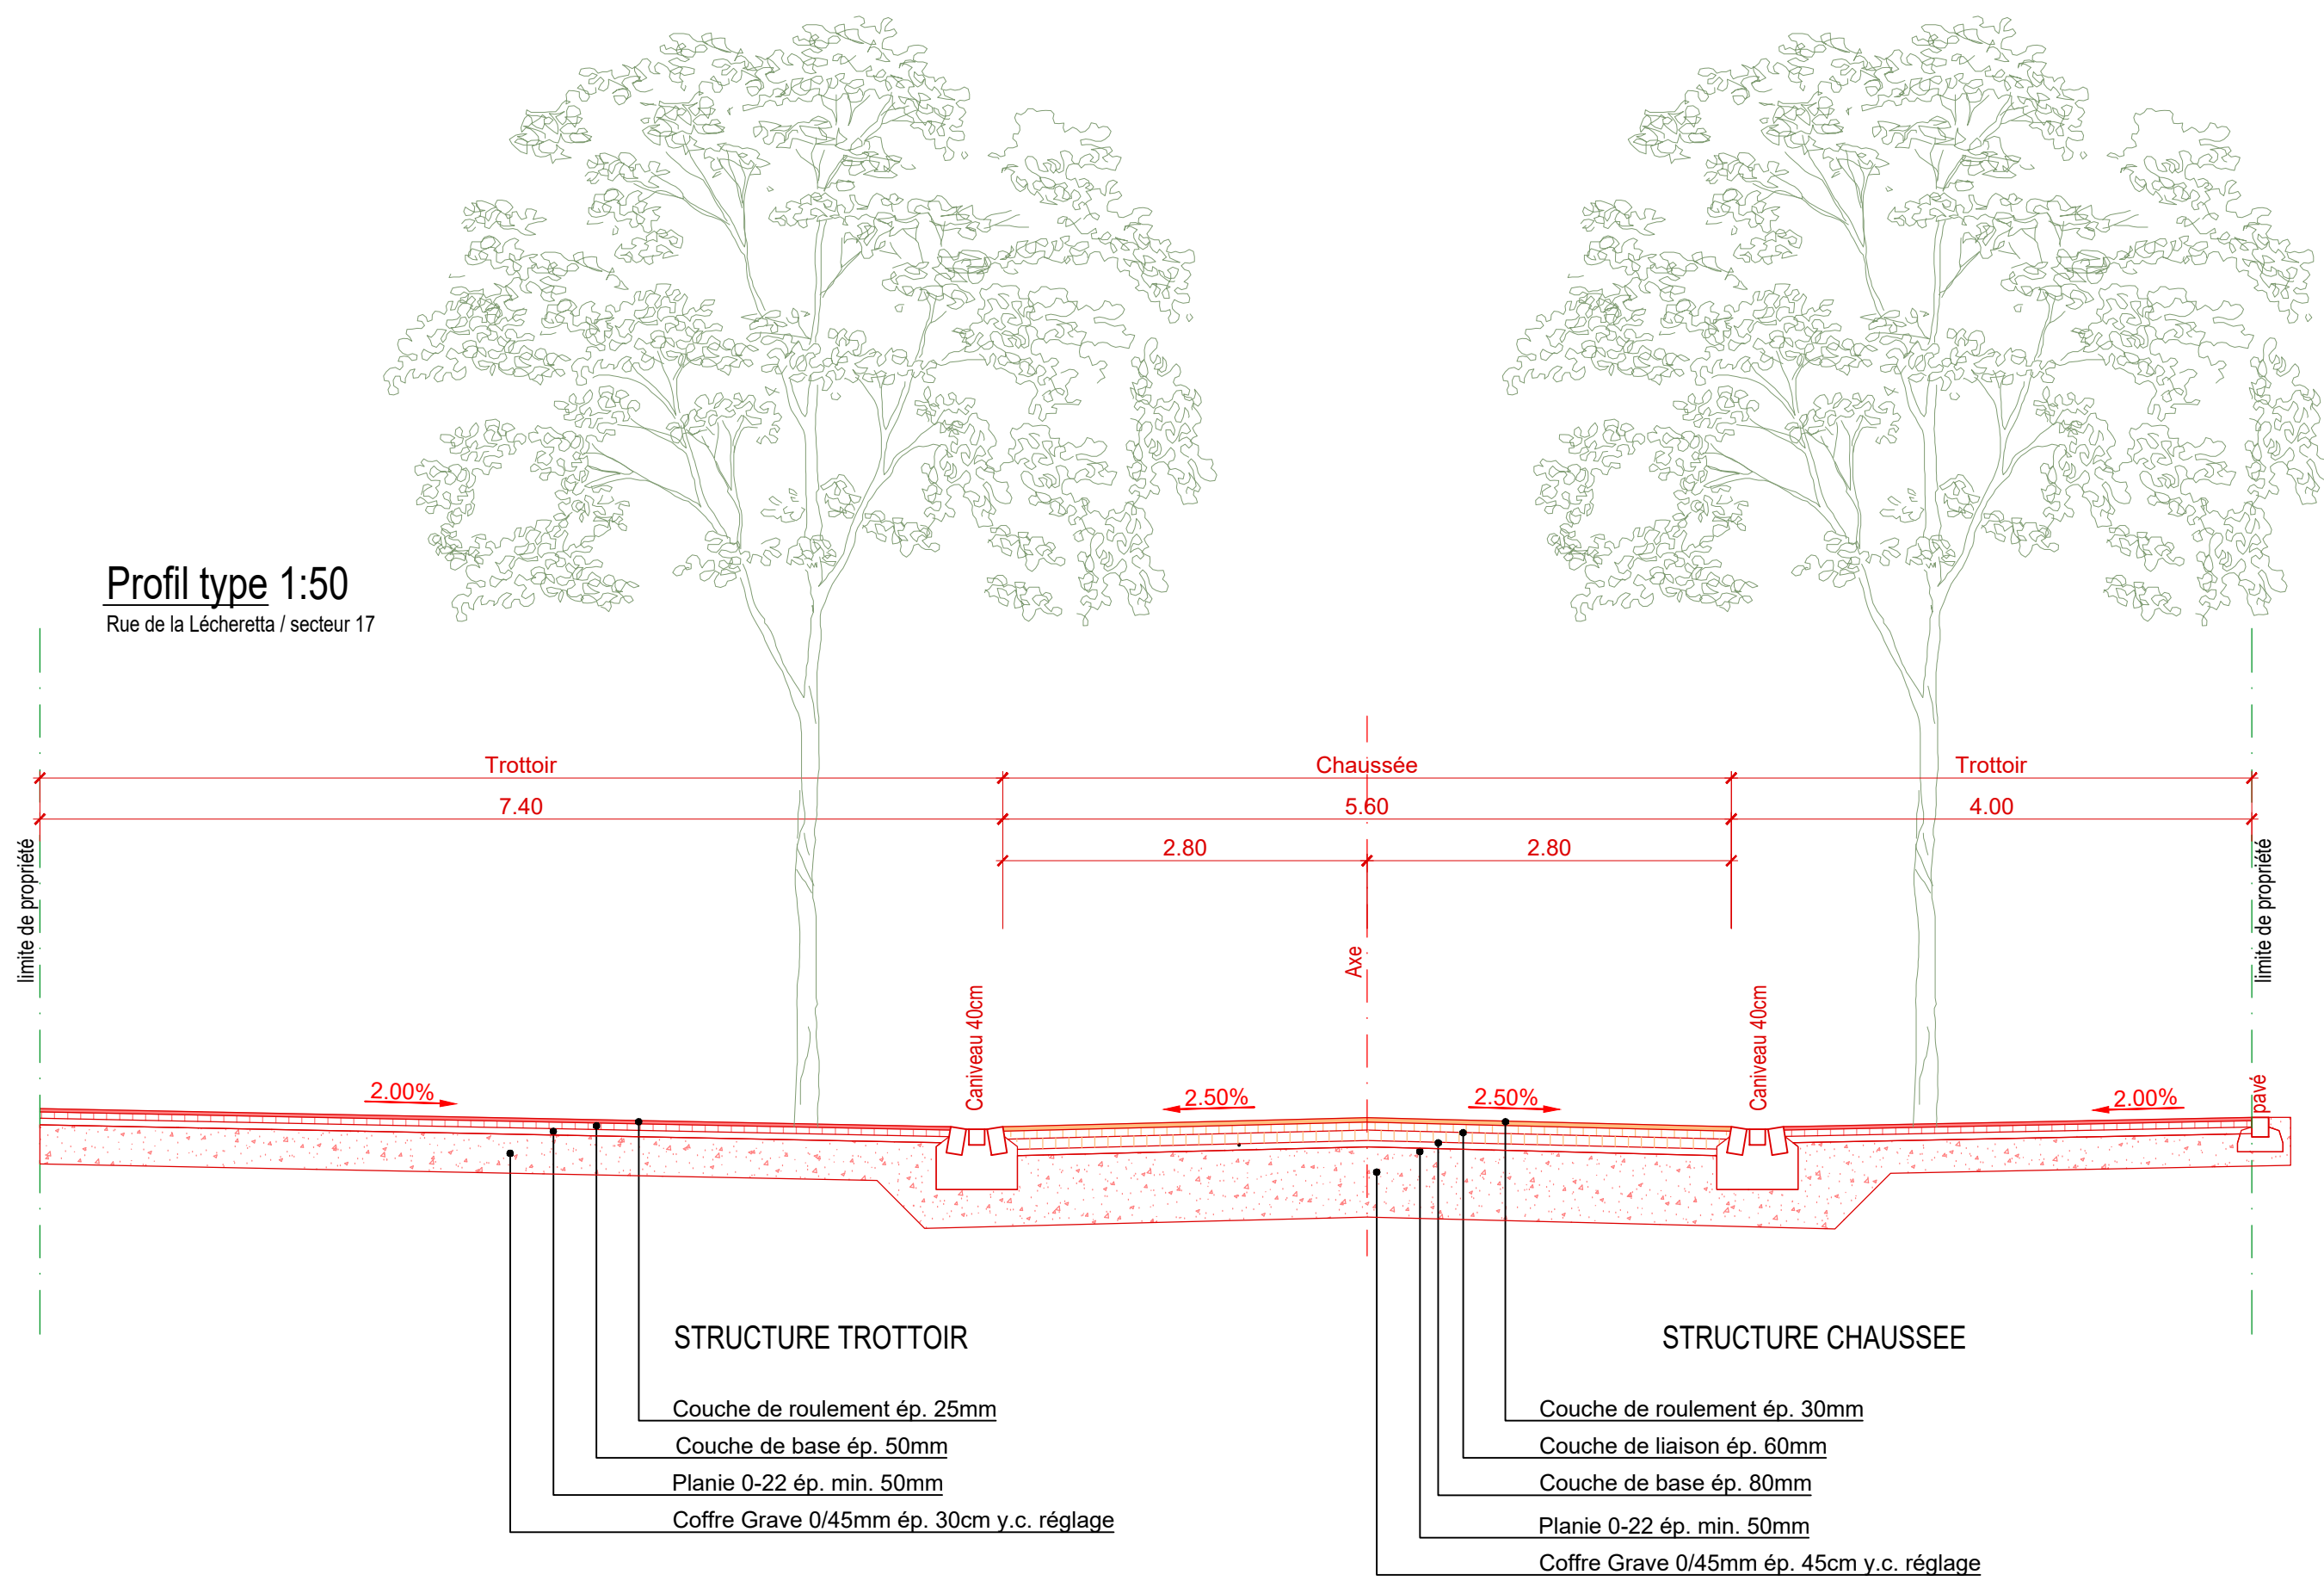
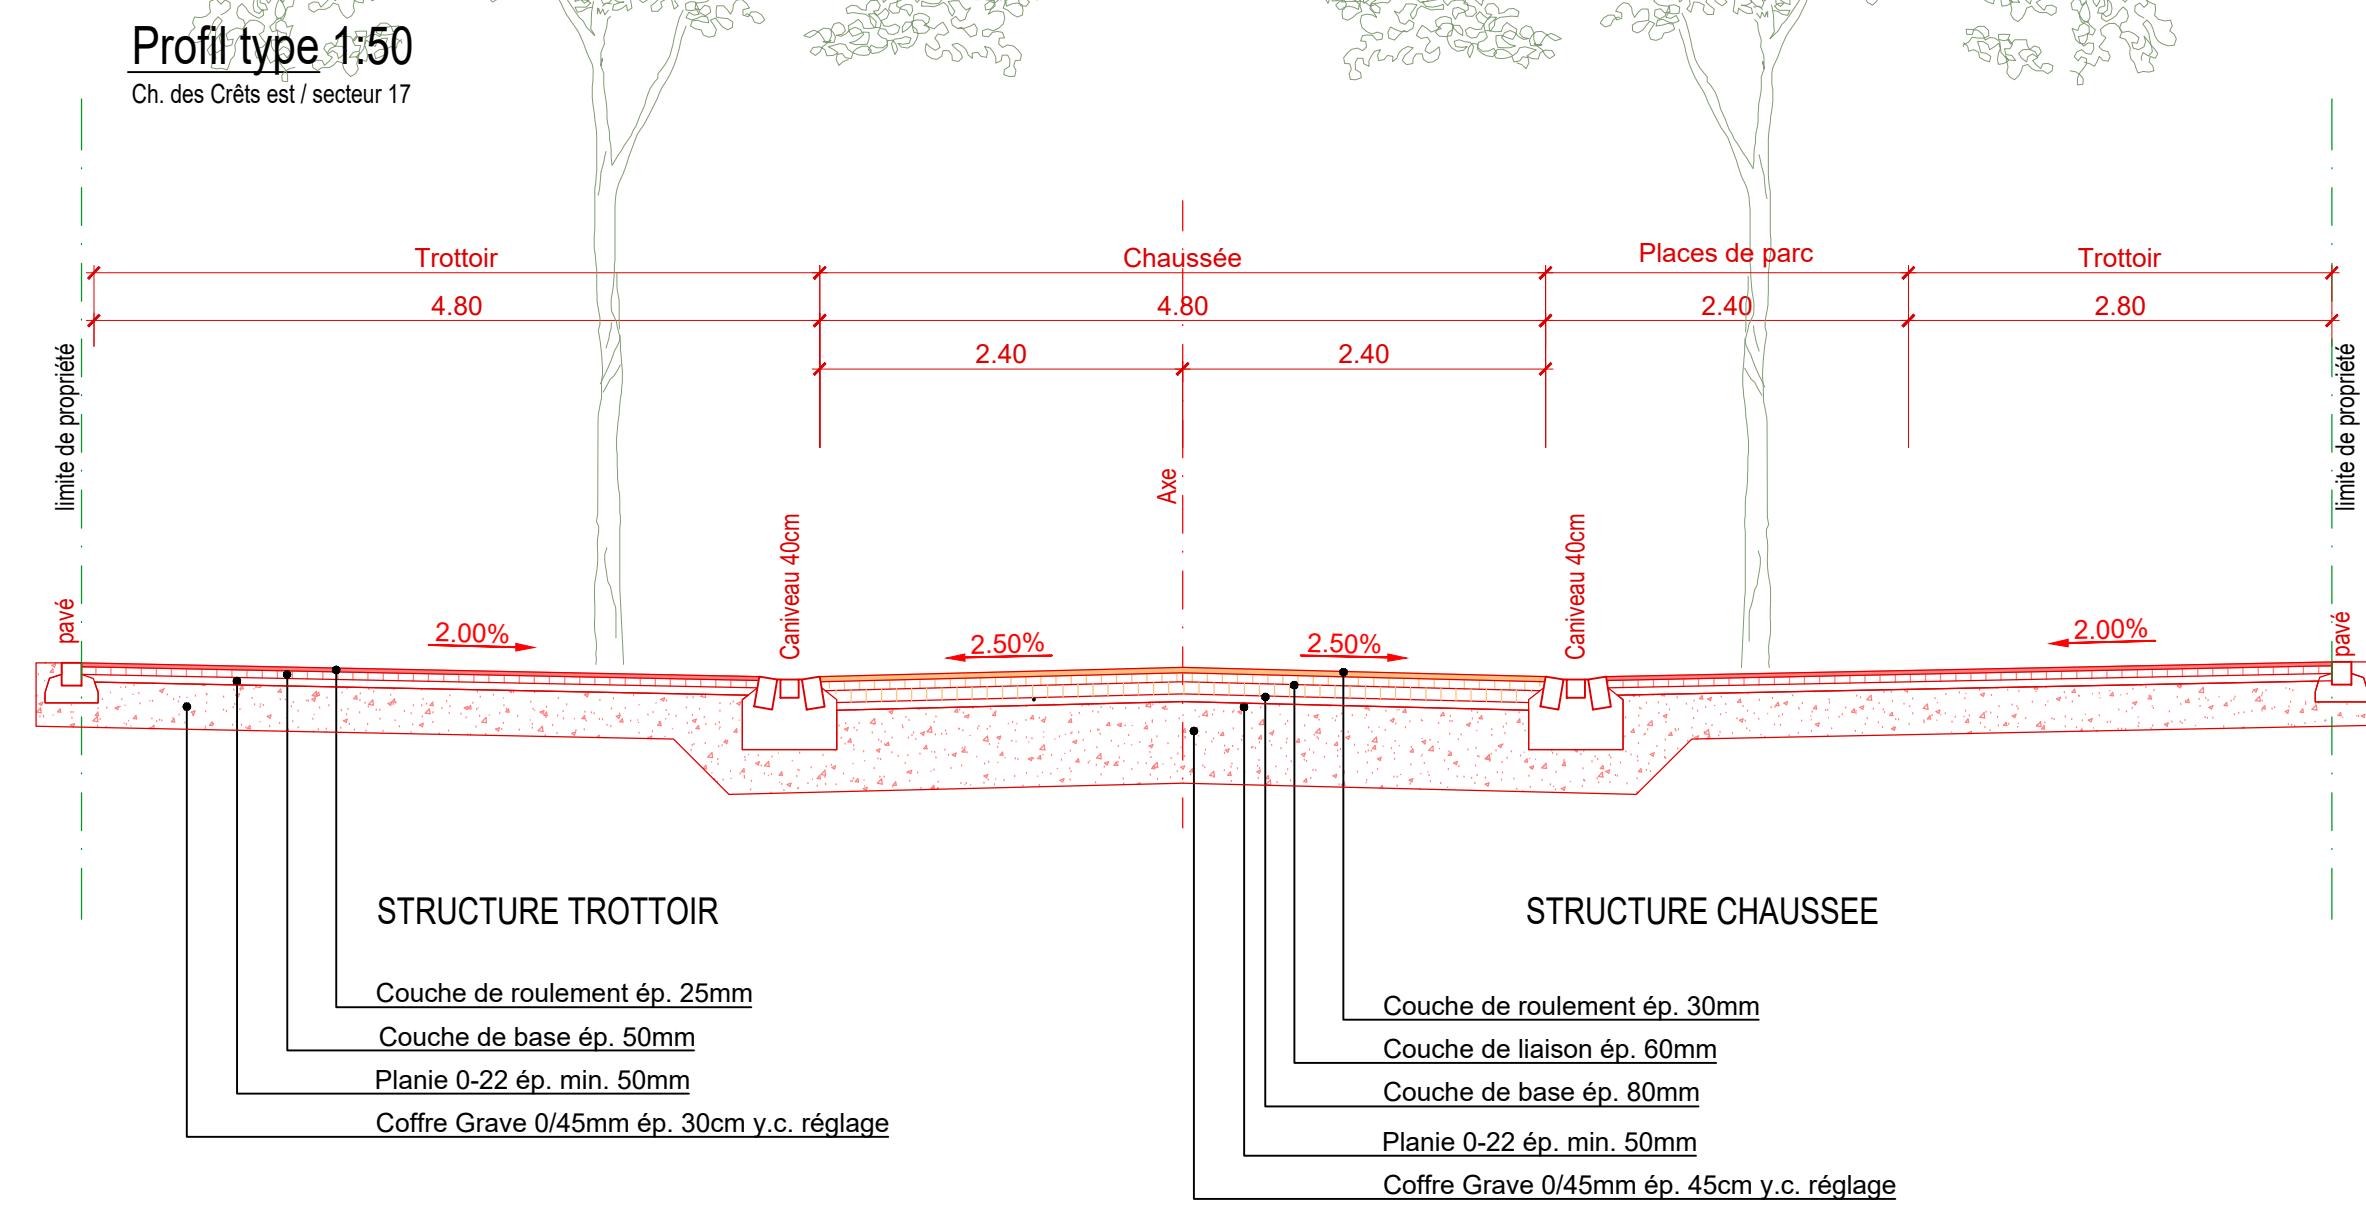
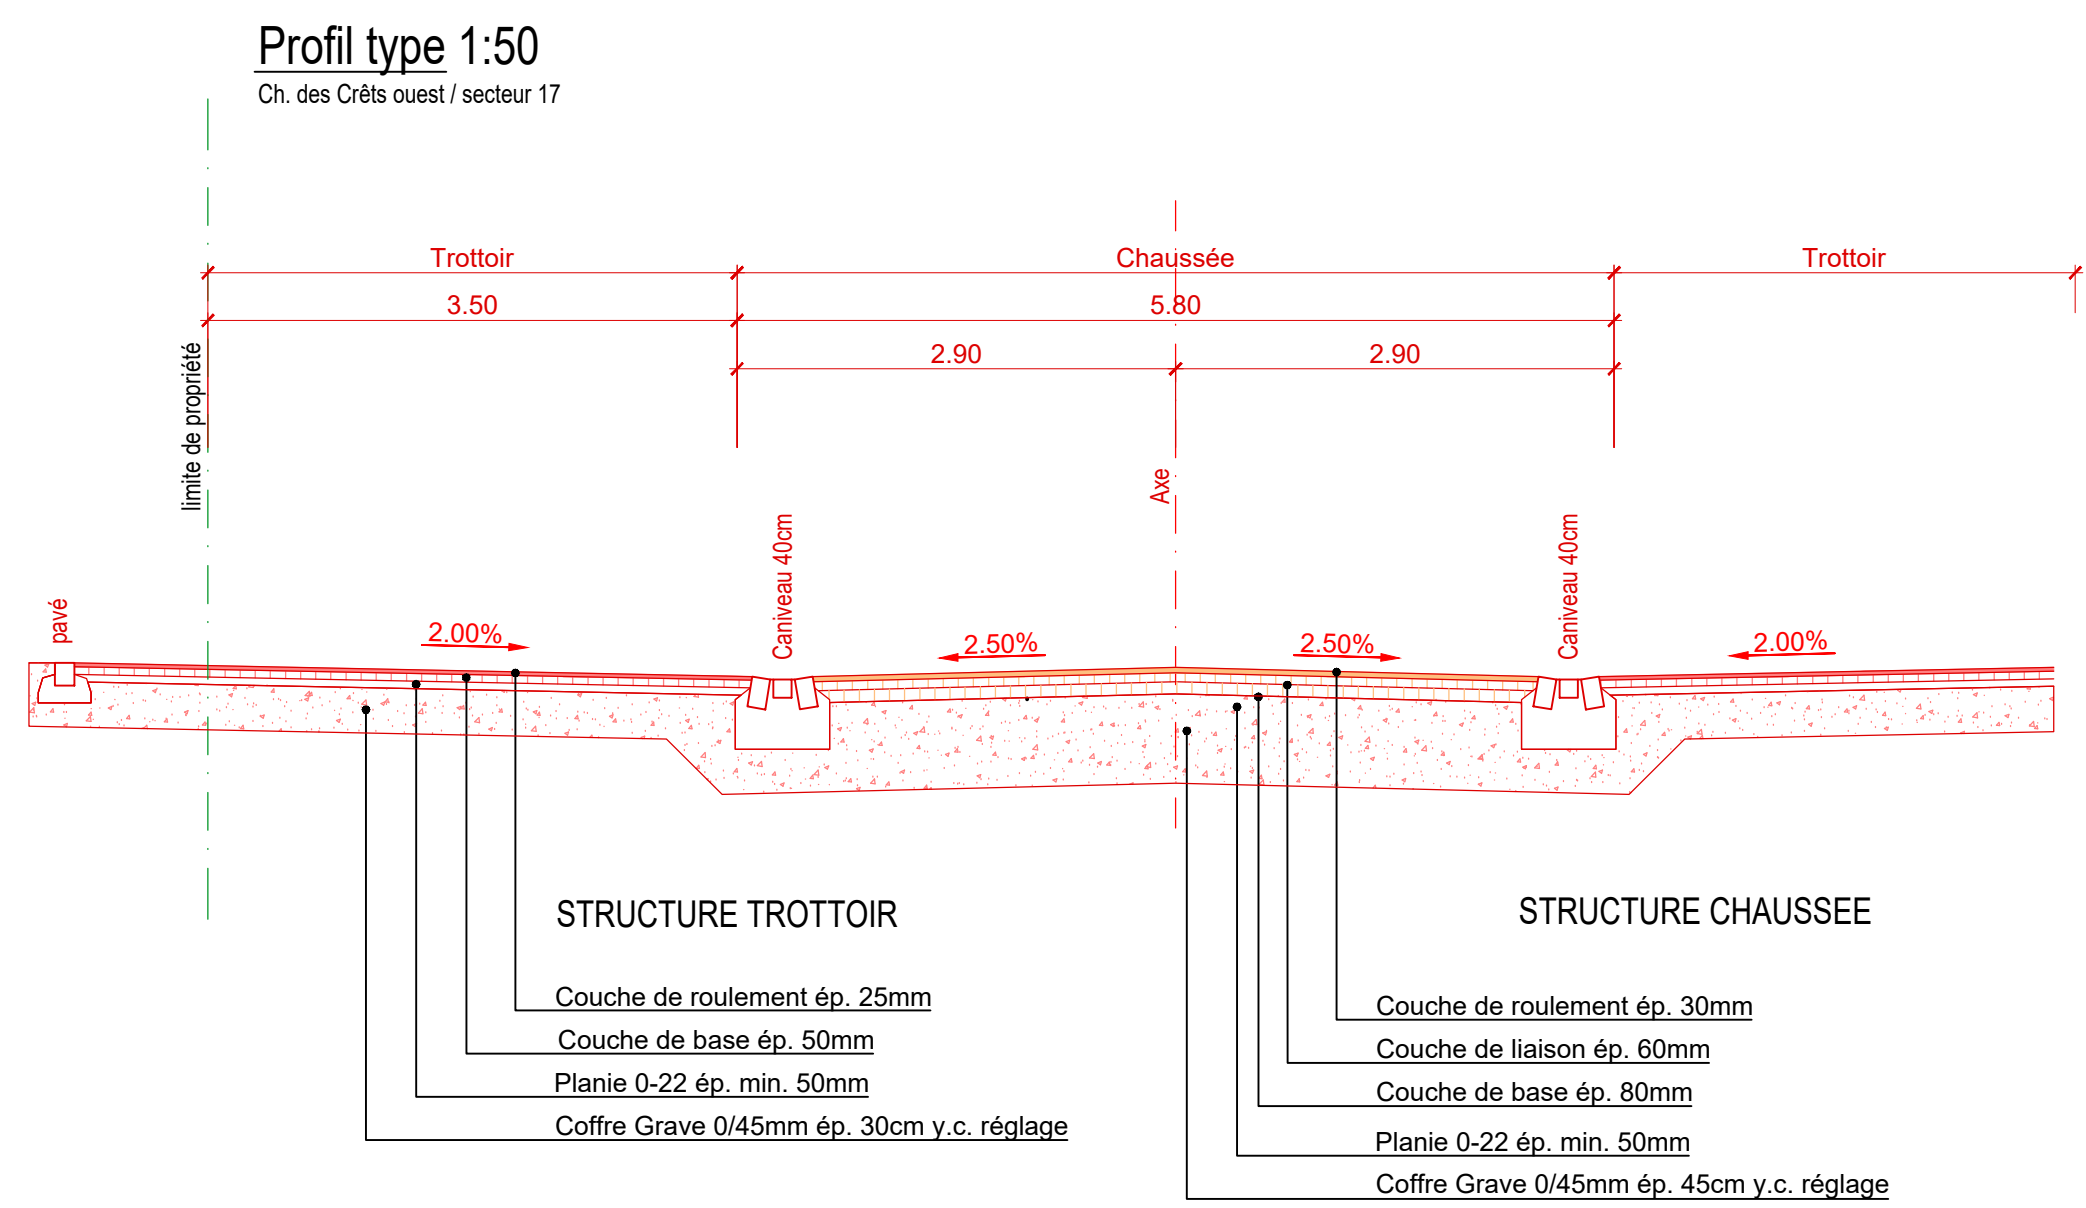



LAUSANNE, LE-....-..... L'AUTEUR DU PROJET :

ADOPTÉ PAR LE CONSEIL COMMUNAL DE BULLE


LE

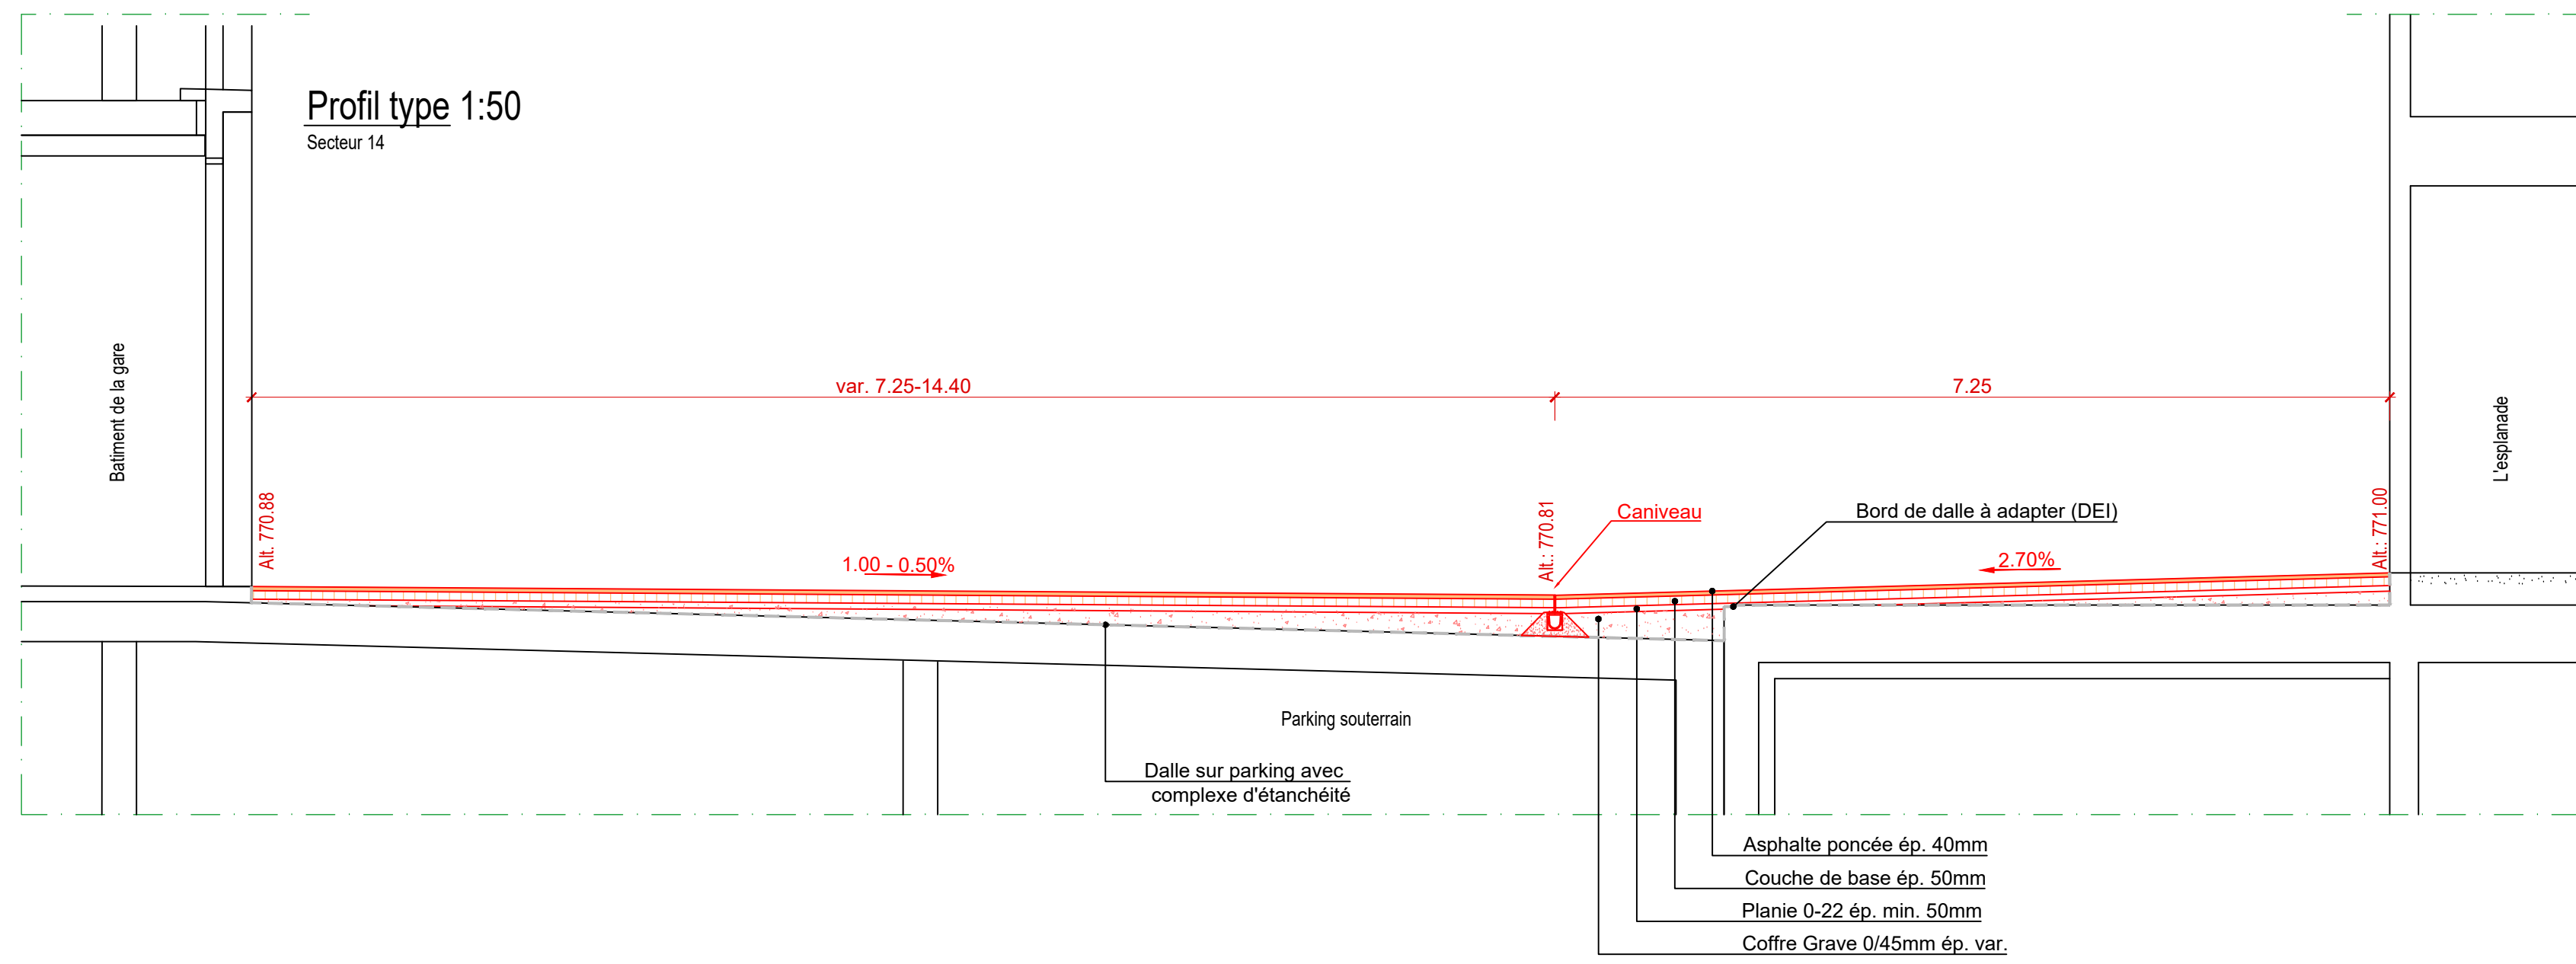


Bordure biaisée H=6cm
20 x 25
1:10

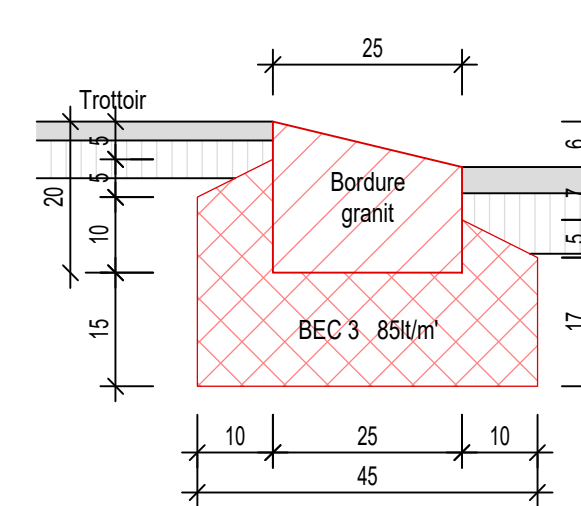


Bordure biaisée H=6cm
20 x 25, 7/18cm
1:10

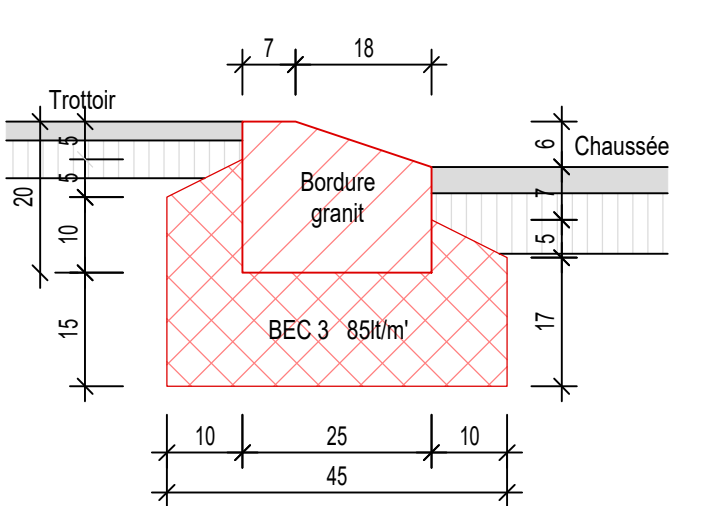


Bordure basse H=3cm
20/250mm
1:10

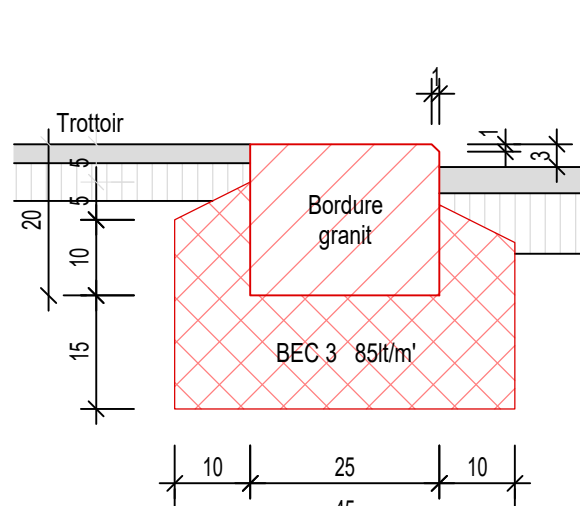


Bordure haute H=12cm
22/25, 23/2cm
1:10

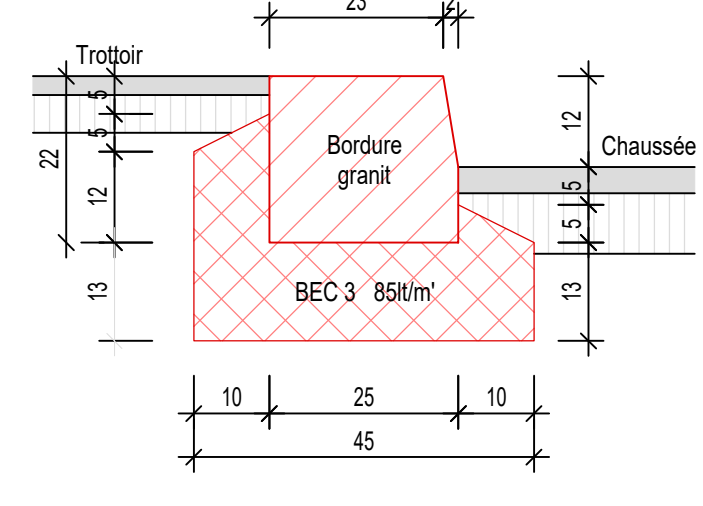

Pavé
13/150mm L=22cm
1:10

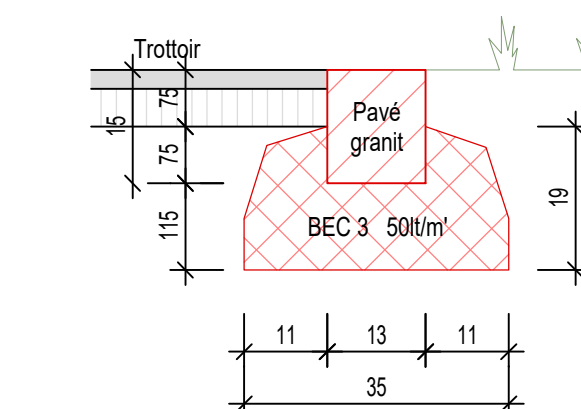

Bordure arrêt de bus H=16cm
25/30cm
1:10

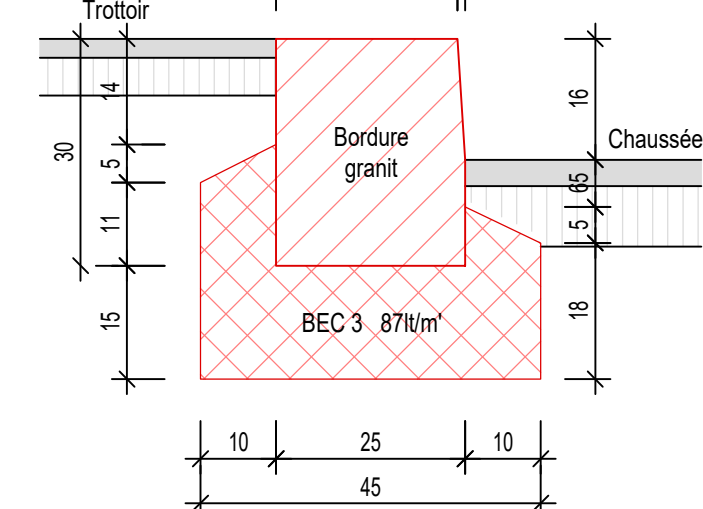

Caniveau 40cm
13/150mm L=22cm
1:10

