Réaménagement du secteur de la gare de Bulle

Mise à l'enquête

Profil en long

Secteurs n°12 et 17

Chemin des Crêts

Auteur du projet

Team PP - AIC
Project Partners Ltd et
AIC Ingénieurs Conseil SA

Echelle	Numéro
1:500	19.018 - 103

Format : 460 x 1050

Ind.	Date/Datum	Dess./Zei.	Visa	Désignation / Bezeichnung	Visa MO / BH
	06.03.2020	YC		Dessin d'origine	

LAUSANNE, LE ....-....-..... L'AUTEUR DU PROJET : .....

ADOPTÉ PAR LE CONSEIL COMMUNAL DE BULLE

LE ....-....-..... .....

PROFIL EN LONG 1:500

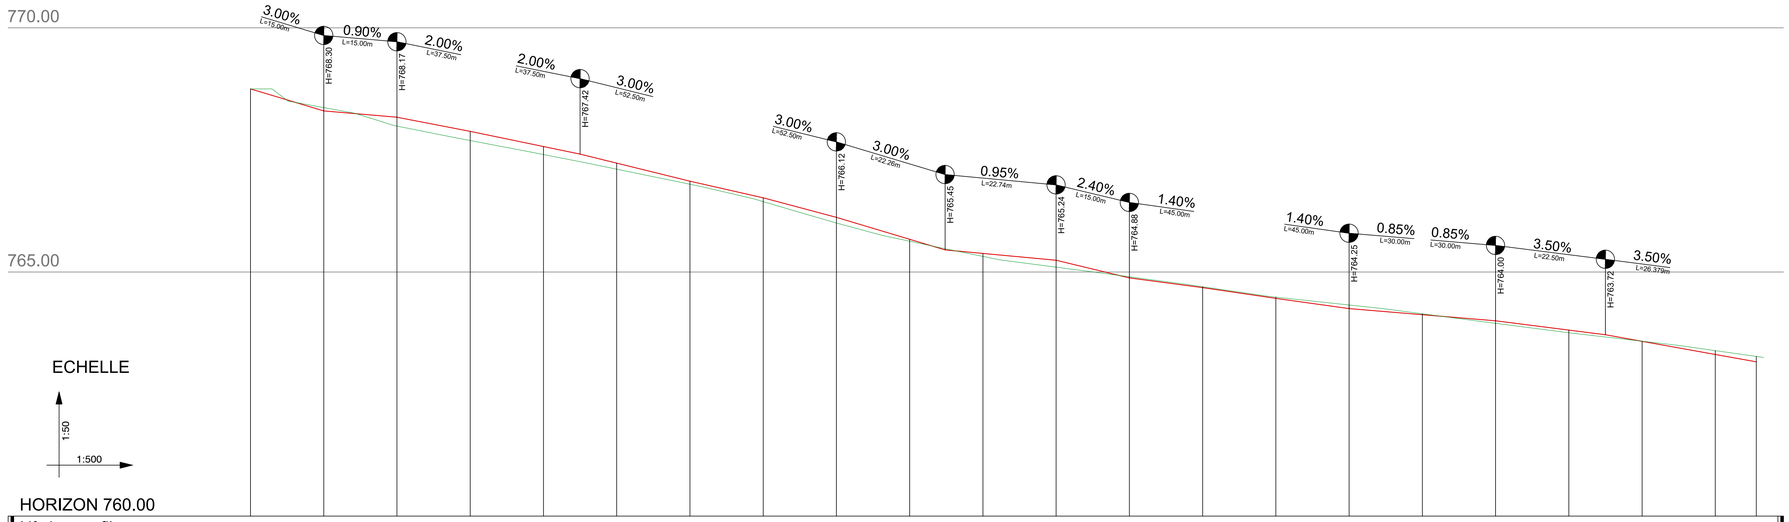

ECHELLE

1:50

1:500

HORIZON 760.00

N° des profils	1	2	3	4	5	6	7	8	9	10	11	12	13	14	15	16	17	18	19	20	21	22
Kilométrage																						
Distances cumulées [m]	0.00	15	15.00	15	30.00	15	45.00	15	60.00	15	75.00	15	90.00	15	105.00	15	120.00	15	135.00	15	150.00	15	165.00	15	180.00	15	195.00	15	210.00	15	225.00	15	240.00	15	255.00	15	270.00	15	285.00	15	300.00	8.39	300.00
Altitude du terrain	768.75	768.37	767.99	767.69	767.41	767.11	766.85	766.44	766.00	765.63	765.32	765.10	764.90	764.70	764.48	764.32	764.14	763.95	763.75	763.58	763.39	763.27
Altitude du projet	768.75	768.30	768.17	767.88	767.67	767.23	766.86	766.52	766.12	765.67	765.38	765.24	764.88	764.68	764.46	764.25	764.12	764.00	763.81	763.58	763.31	763.16
Différence altitude	0.00	-0.07	0.18	0.19	0.16	0.12	0.05	0.08	0.12	0.04	0.06	0.14	-0.02	-0.02	-0.02	-0.07	-0.02	0.05	0.06	0.00	-0.08	-0.11
Sinuosités	Centre à droite																					
	Centre à gauche	R= 84.70		R= 288.21			R= 203.34			AI					R= 8352.98							
		29.25		38.90			28.49			98.27					113.47							
Dévers	Bord droite																					
	Axe projet																					
	Bord gauche	-2.50%								-2.50%					-2.50%					-2.50%		

Légende:

Projet

Terrain actuel