Réaménagement du secteur de la gare de Bulle

Mise à l'enquête

Signalisation et marquage

Secteurs n° 1-9 et 12

Route de la Pâla et Chemin des Crêts

Auteur du projet

Team PP - AIC
Project Partners Ltd et
AIC Ingénieurs Conseil SA

Echelle	Numéro
1:200	19.018 - 201

Format: 694 x 1470

Ind.	Date/Datum	Dess./Ze.	Visa	Désignation / Bezeichnung	Visa MO / BH
	06.03.2020	JRA		Dessin d'origine	

LAUSANNE, LE ....-....-..... L'AUTEUR DU PROJET : .....

ADOPTÉ PAR LE CONSEIL COMMUNAL DE BULLE

LE ....-....-..... .....

Plan non opposable

Légende:

Projet

Signalisation projet

- Chaussée
- Trottoir
- Surfaces vertes
- Surfaces carrossables
- Projet
- Arbre projet
- Puits de déchets
- Pavés caniveau
- Grille
- Caniveau
- Clous
- Voie verte
- Parquet pierre naturelle
- Asphalte poncée
- Marquises à titre indicatif (voir MEP)
- Support vélos
- Niveau projet
- sc Sur chaussée
- Marquage couleur blanc
- Marquage couleur jaune
- Hydroblocs + avaloir
- Candélabres sur mât
- Candélabres suspendus

Existant

Signalisation existante

Signalisation existante à supprimer

- Chaussée existant
- Trottoir existant
- Surfaces vertes existantes
- Entrée et sortie véhicules
- Entrée ou sortie véhicules
- Accès Piétons
- Arbre existant
- A démolir
- Niveau existant
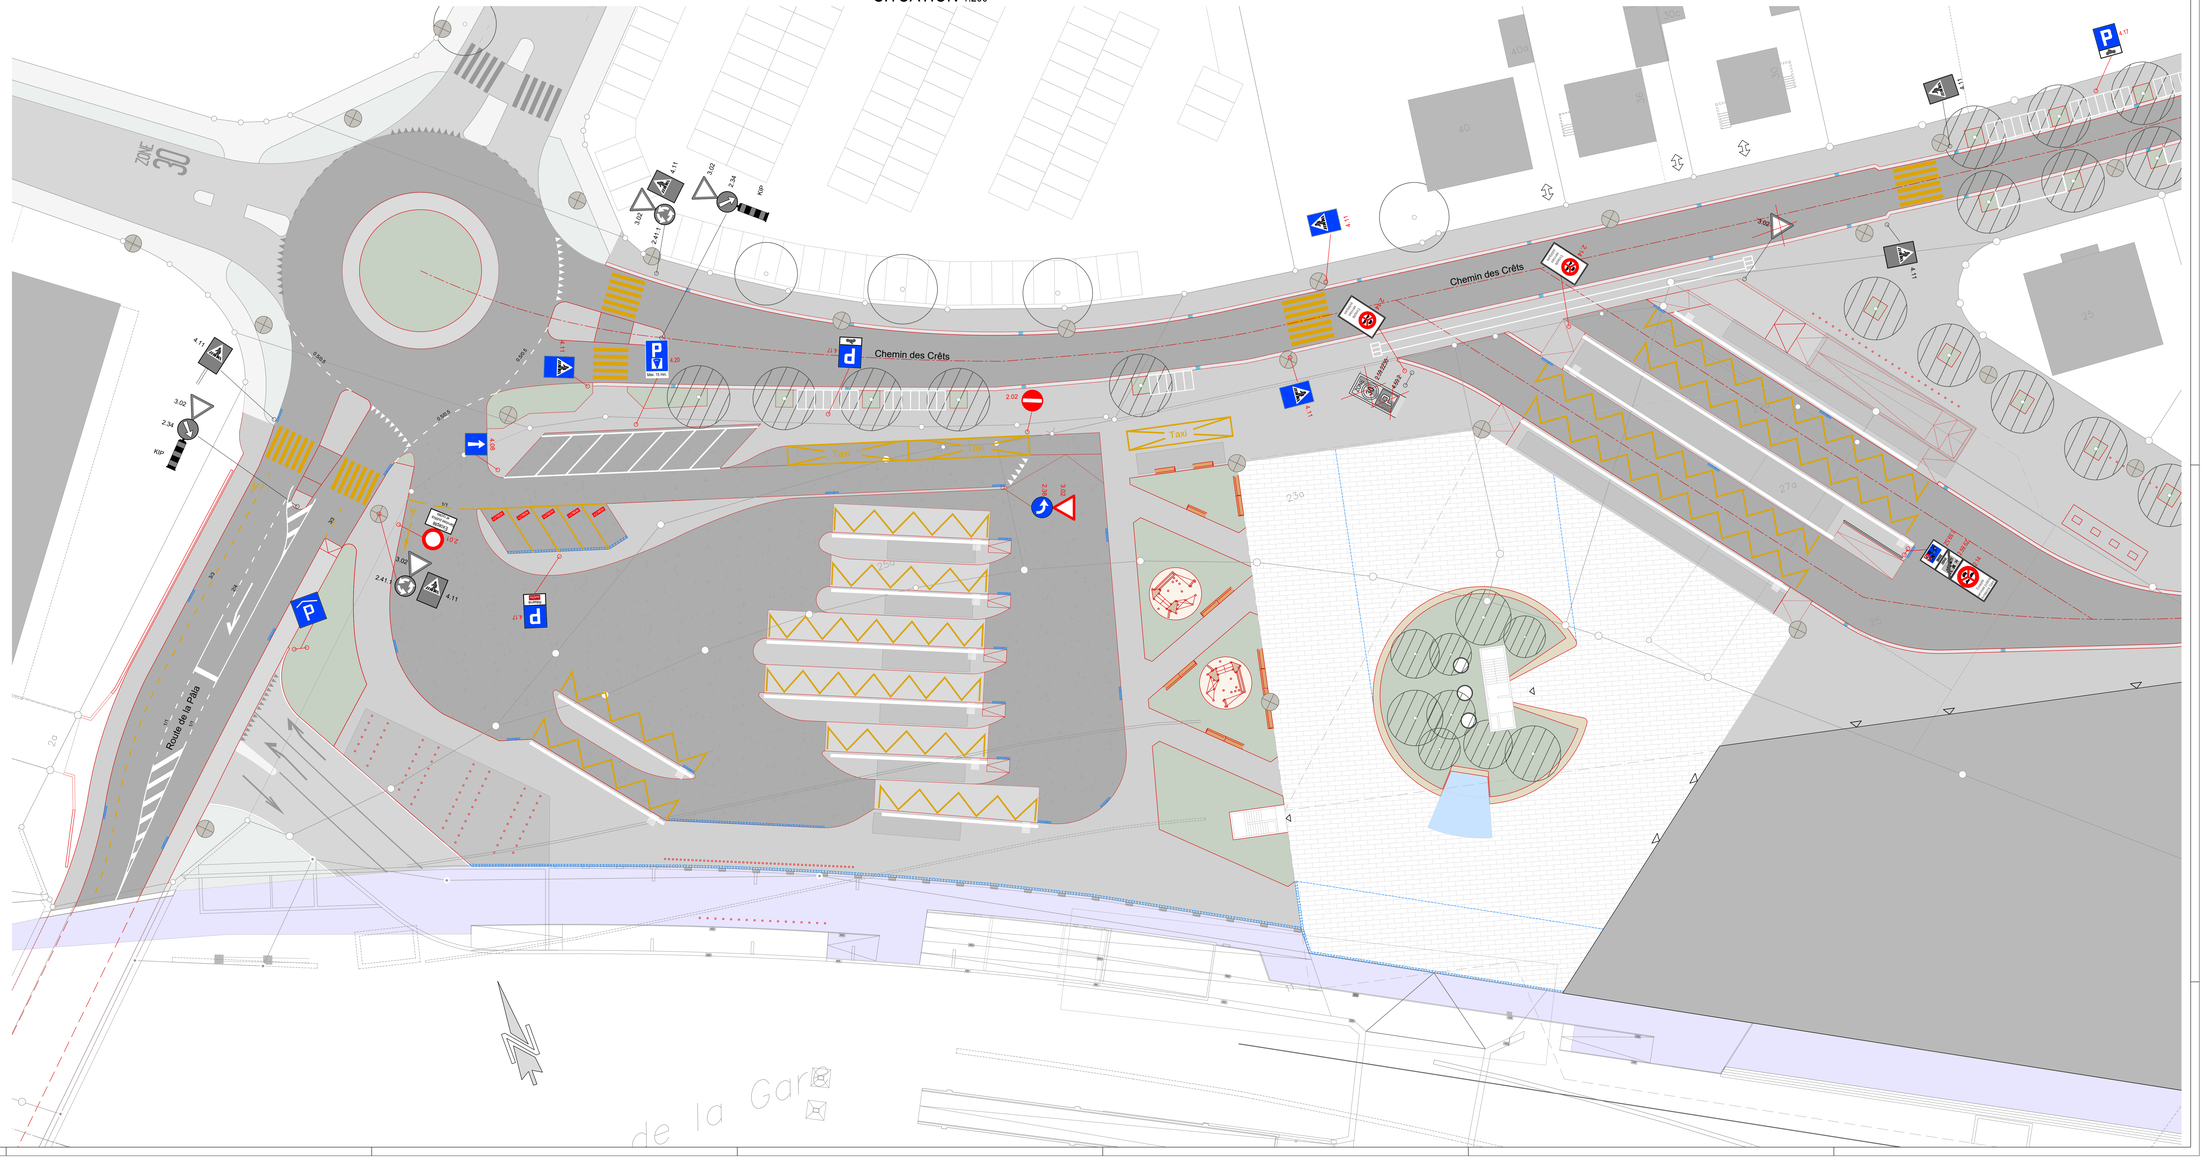
SITUATION 1:200