


ANNEXE 6 : Concept d'aménagement du Rhône – Mesures du PA-R3 – MA II Dorénaz

Périmètre du renforcement de digue de la MA II Dorénaz dans le concept de l'aménagement du PA-R3

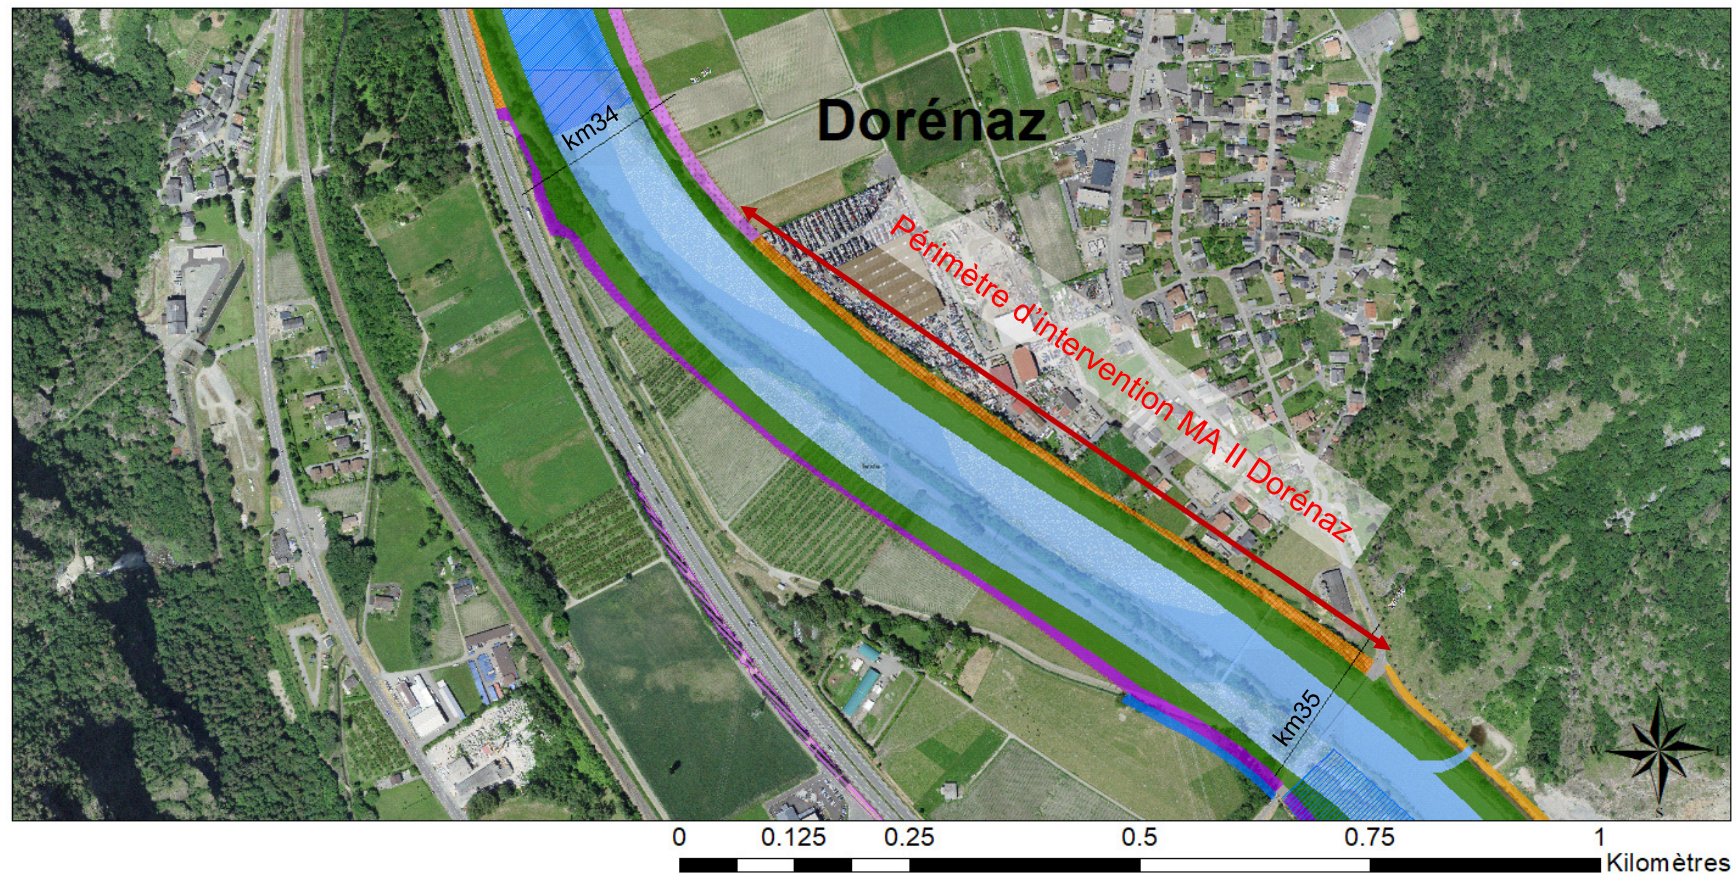

Légende

Limites communales	Digues	Nouvelle berge plate	Morphologie	Nature hors dynamique Rhône
Morphologie	Digue existante	Nouvelle berge plate submersible	Rhône - eau	Digues intégrées optionnelles
Infrastructures routière-ferroviaire	Digue existante renforcée par écran étanche	Arrières-digues	Banc de gravier	
Axe de mobilité douce	Nouvelle digue	Arrière-digue nouvelle	Forêt riveraine	
Chemin d'inspection	Nouvelle digue submersible	Cours d'eau - affluents	Mare	
Raccordement routier	Nouvelle digue de retour	Canal nouveau	Milieu pionnier	