




Querprofil 1 (Achse 1)
m -5.00

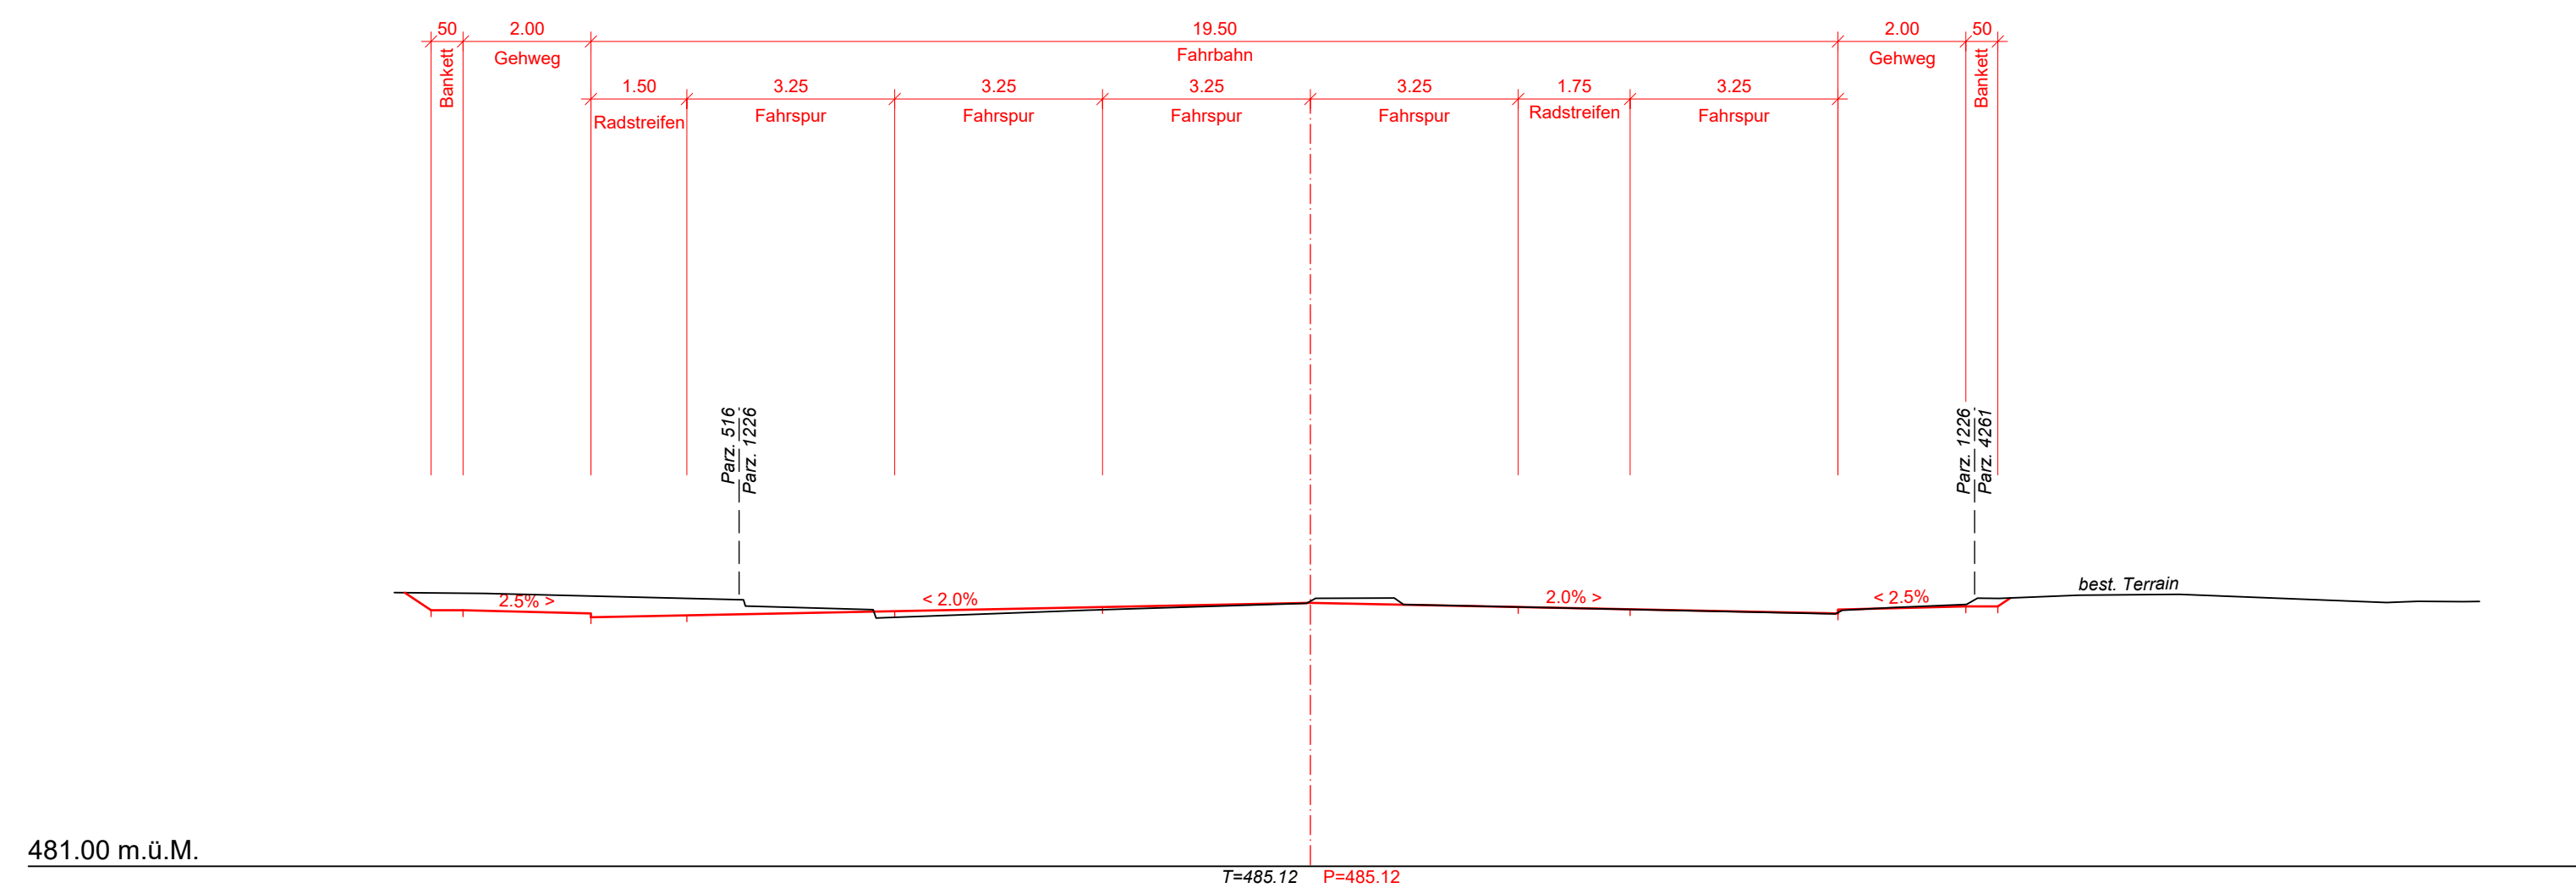


Querprofil 4 (Achse 1)
m 120.00

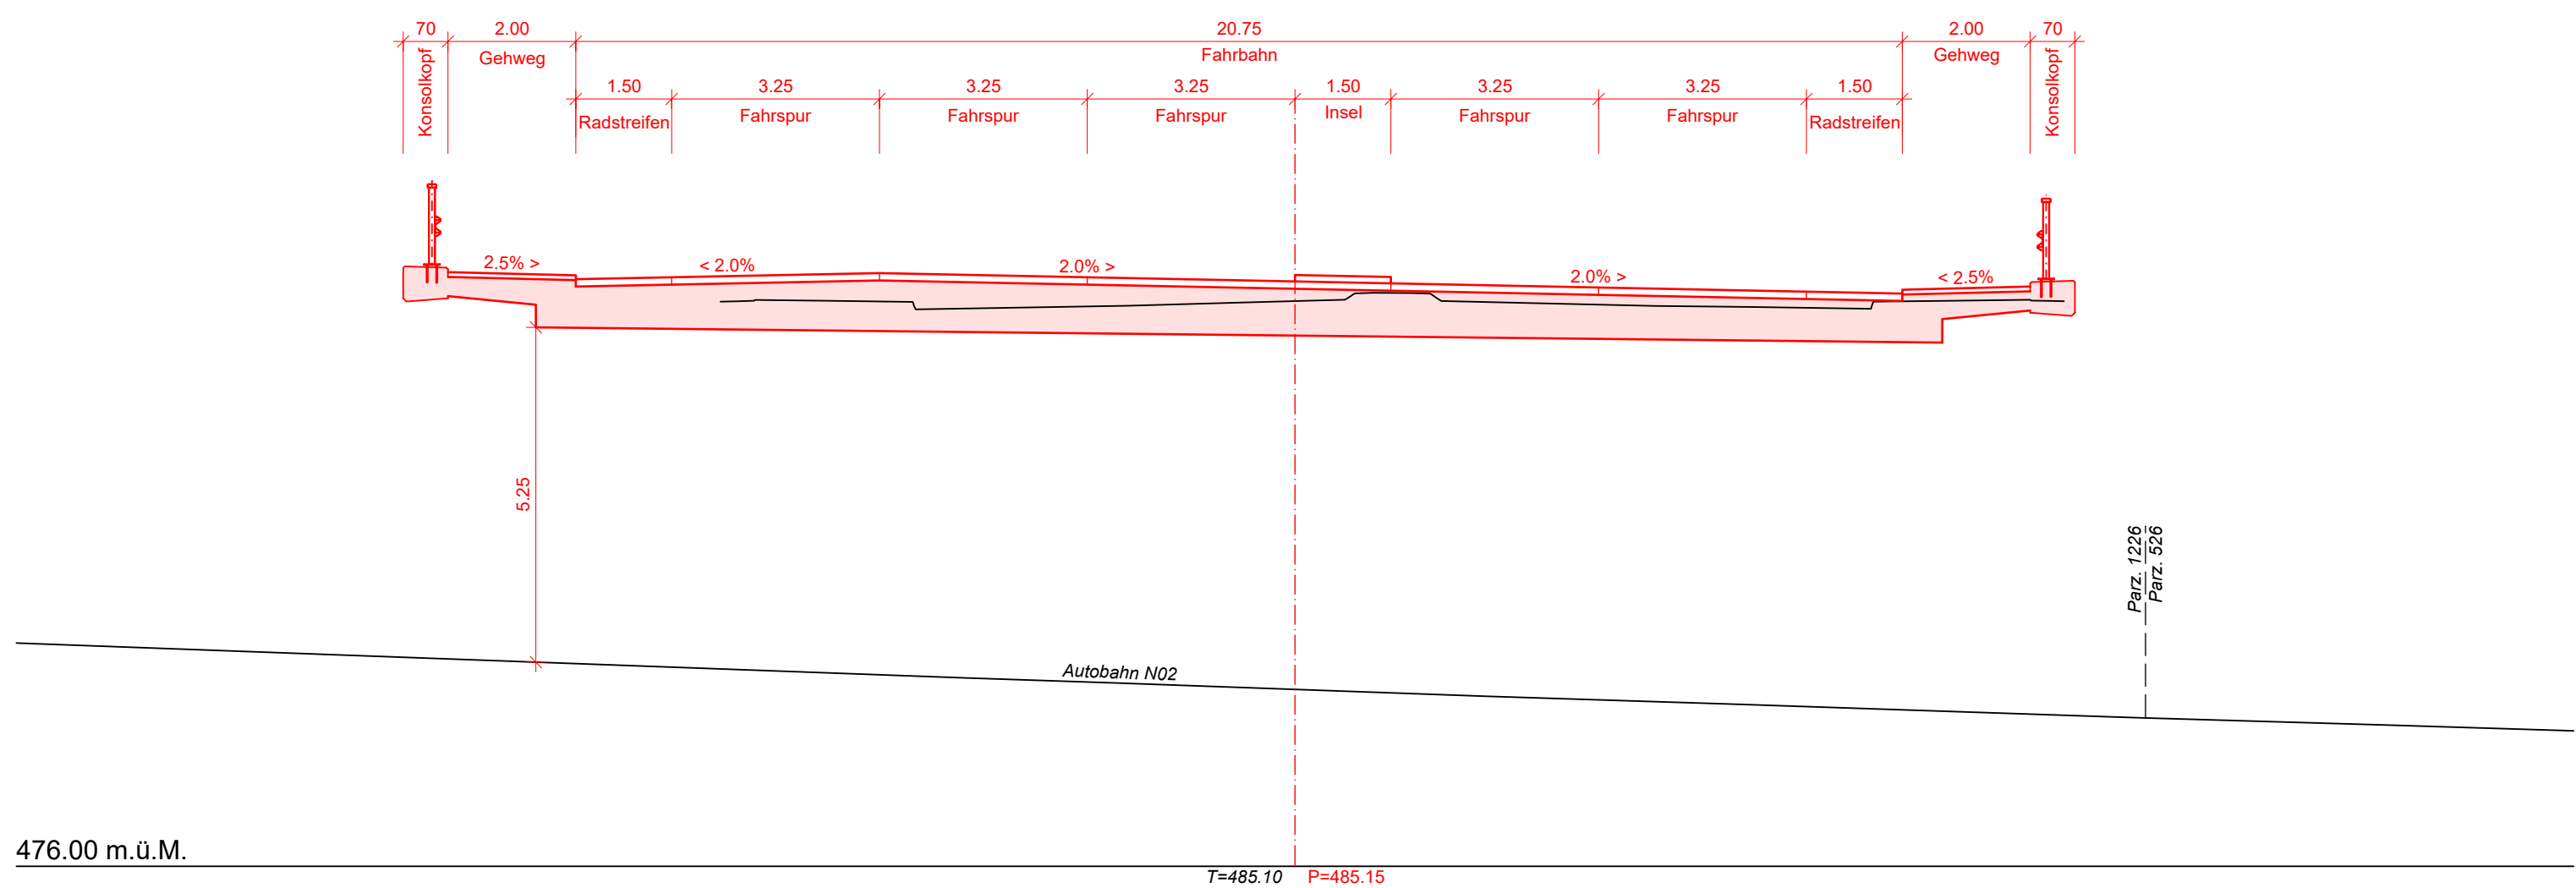


Querprofil 32 (Achse 30)
m 50.00

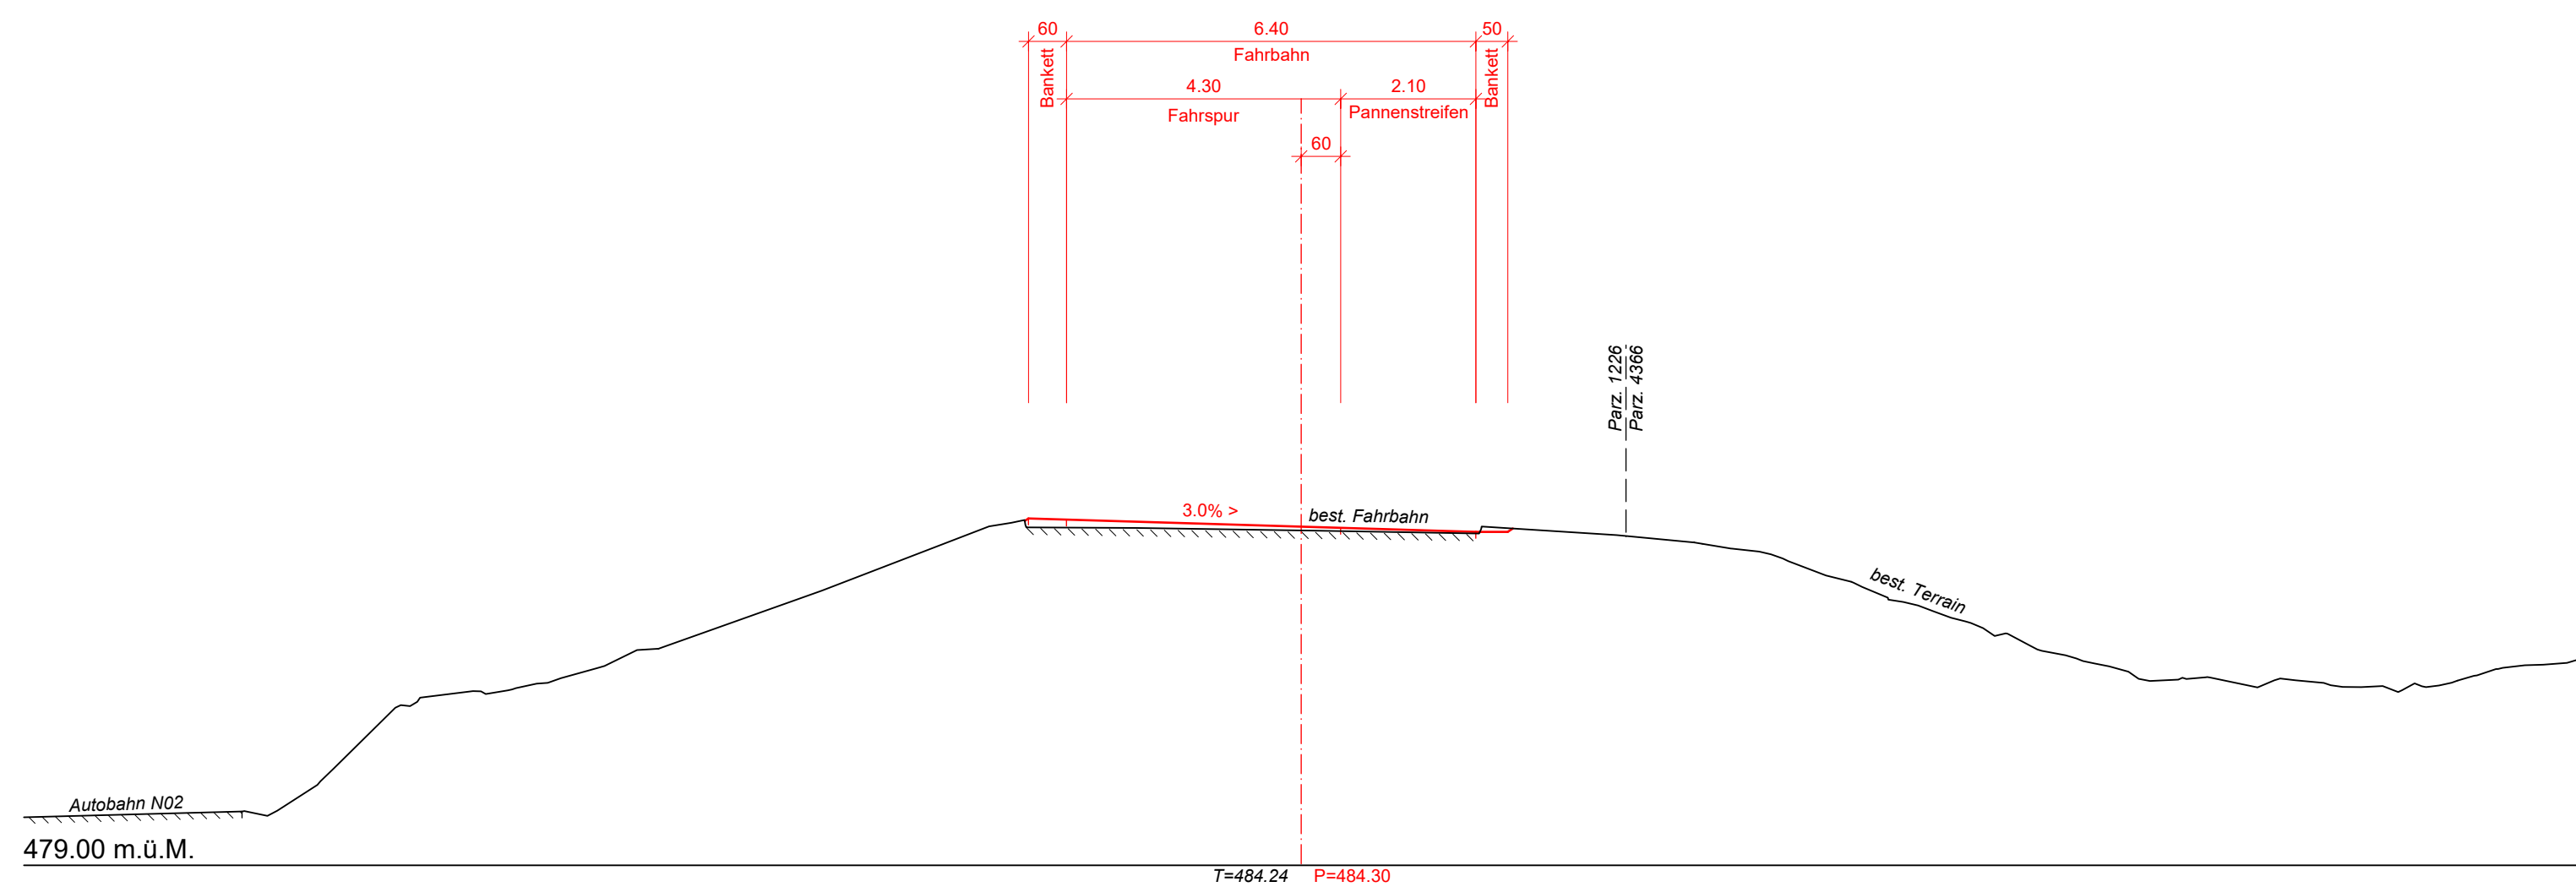


Querprofil 2 (Achse 1)
m 40.00

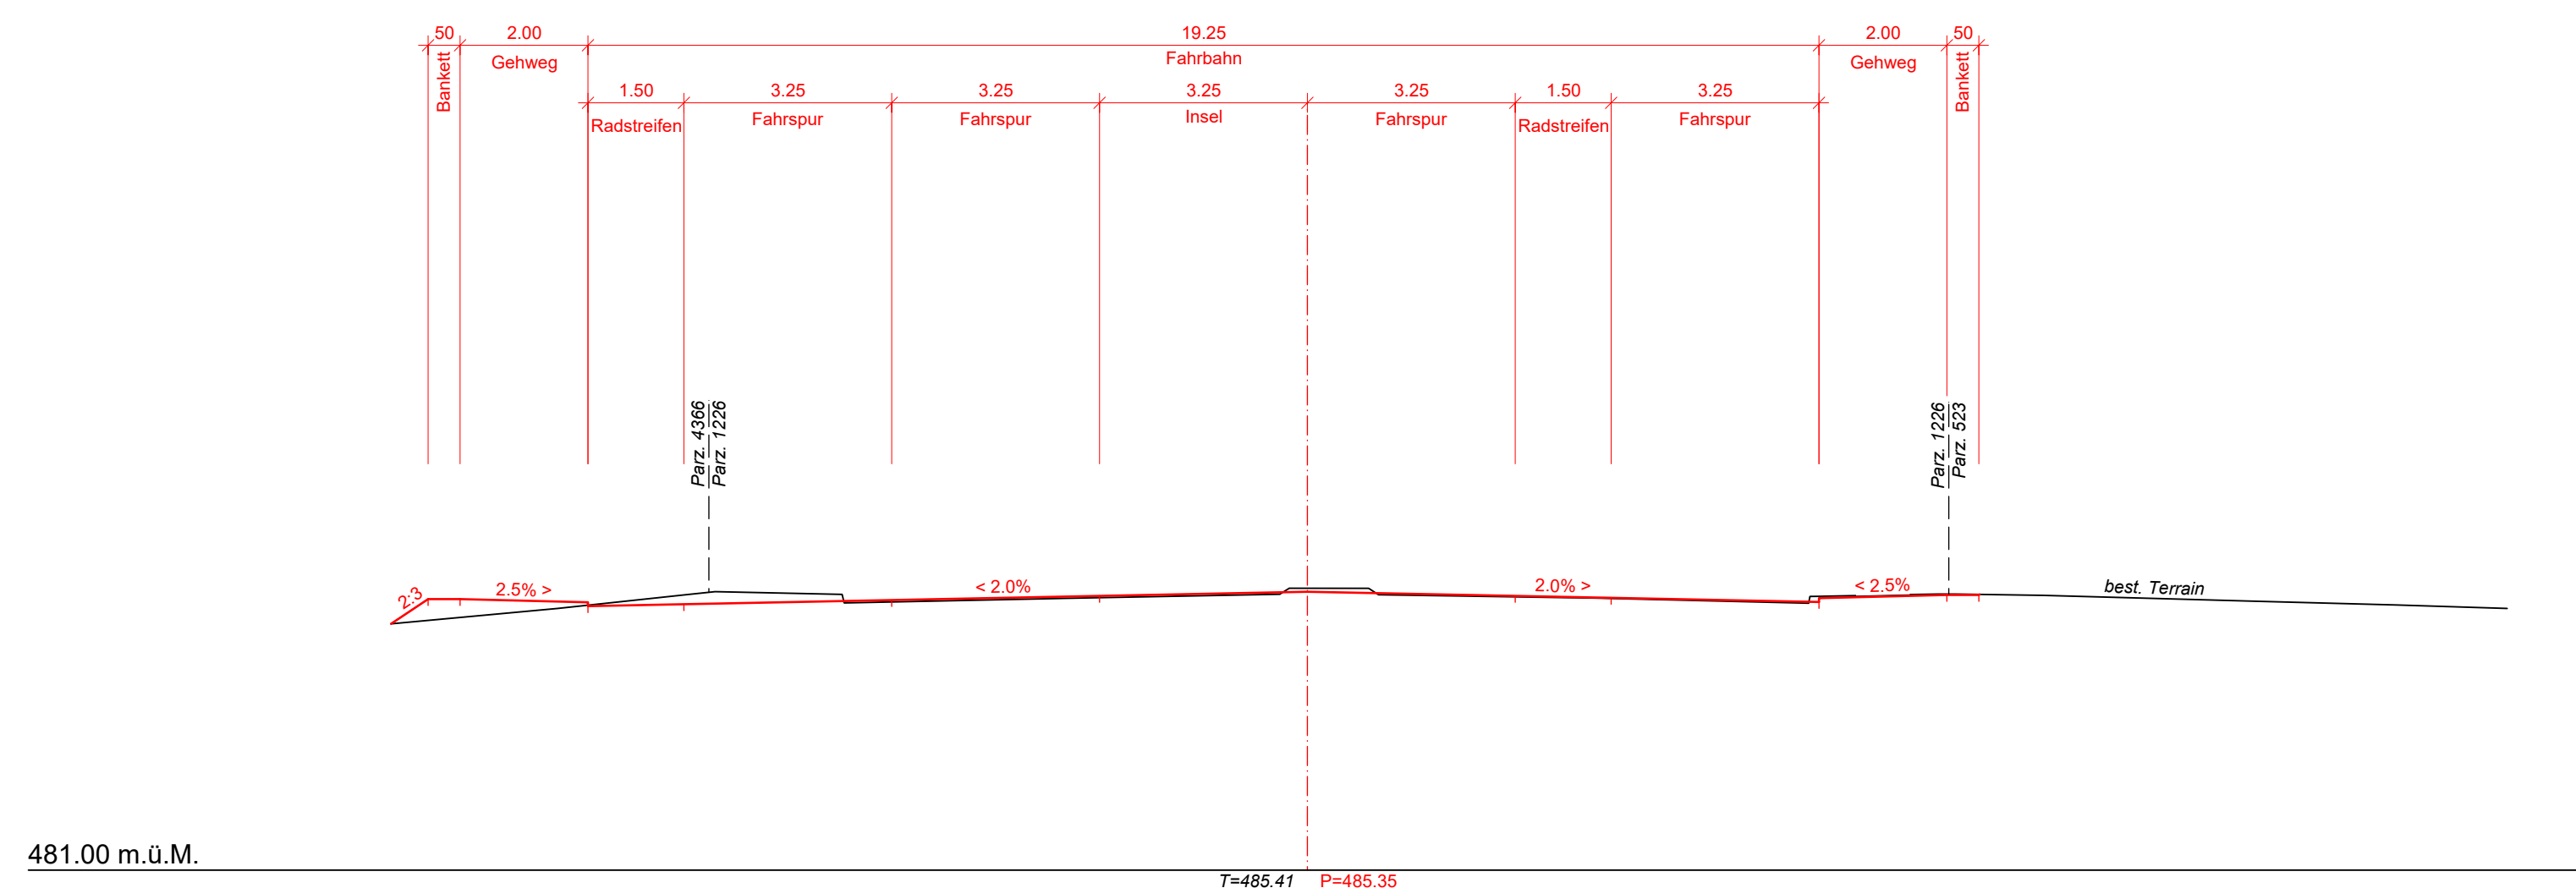


Querprofil 5 (Achse 1)
m 207.00

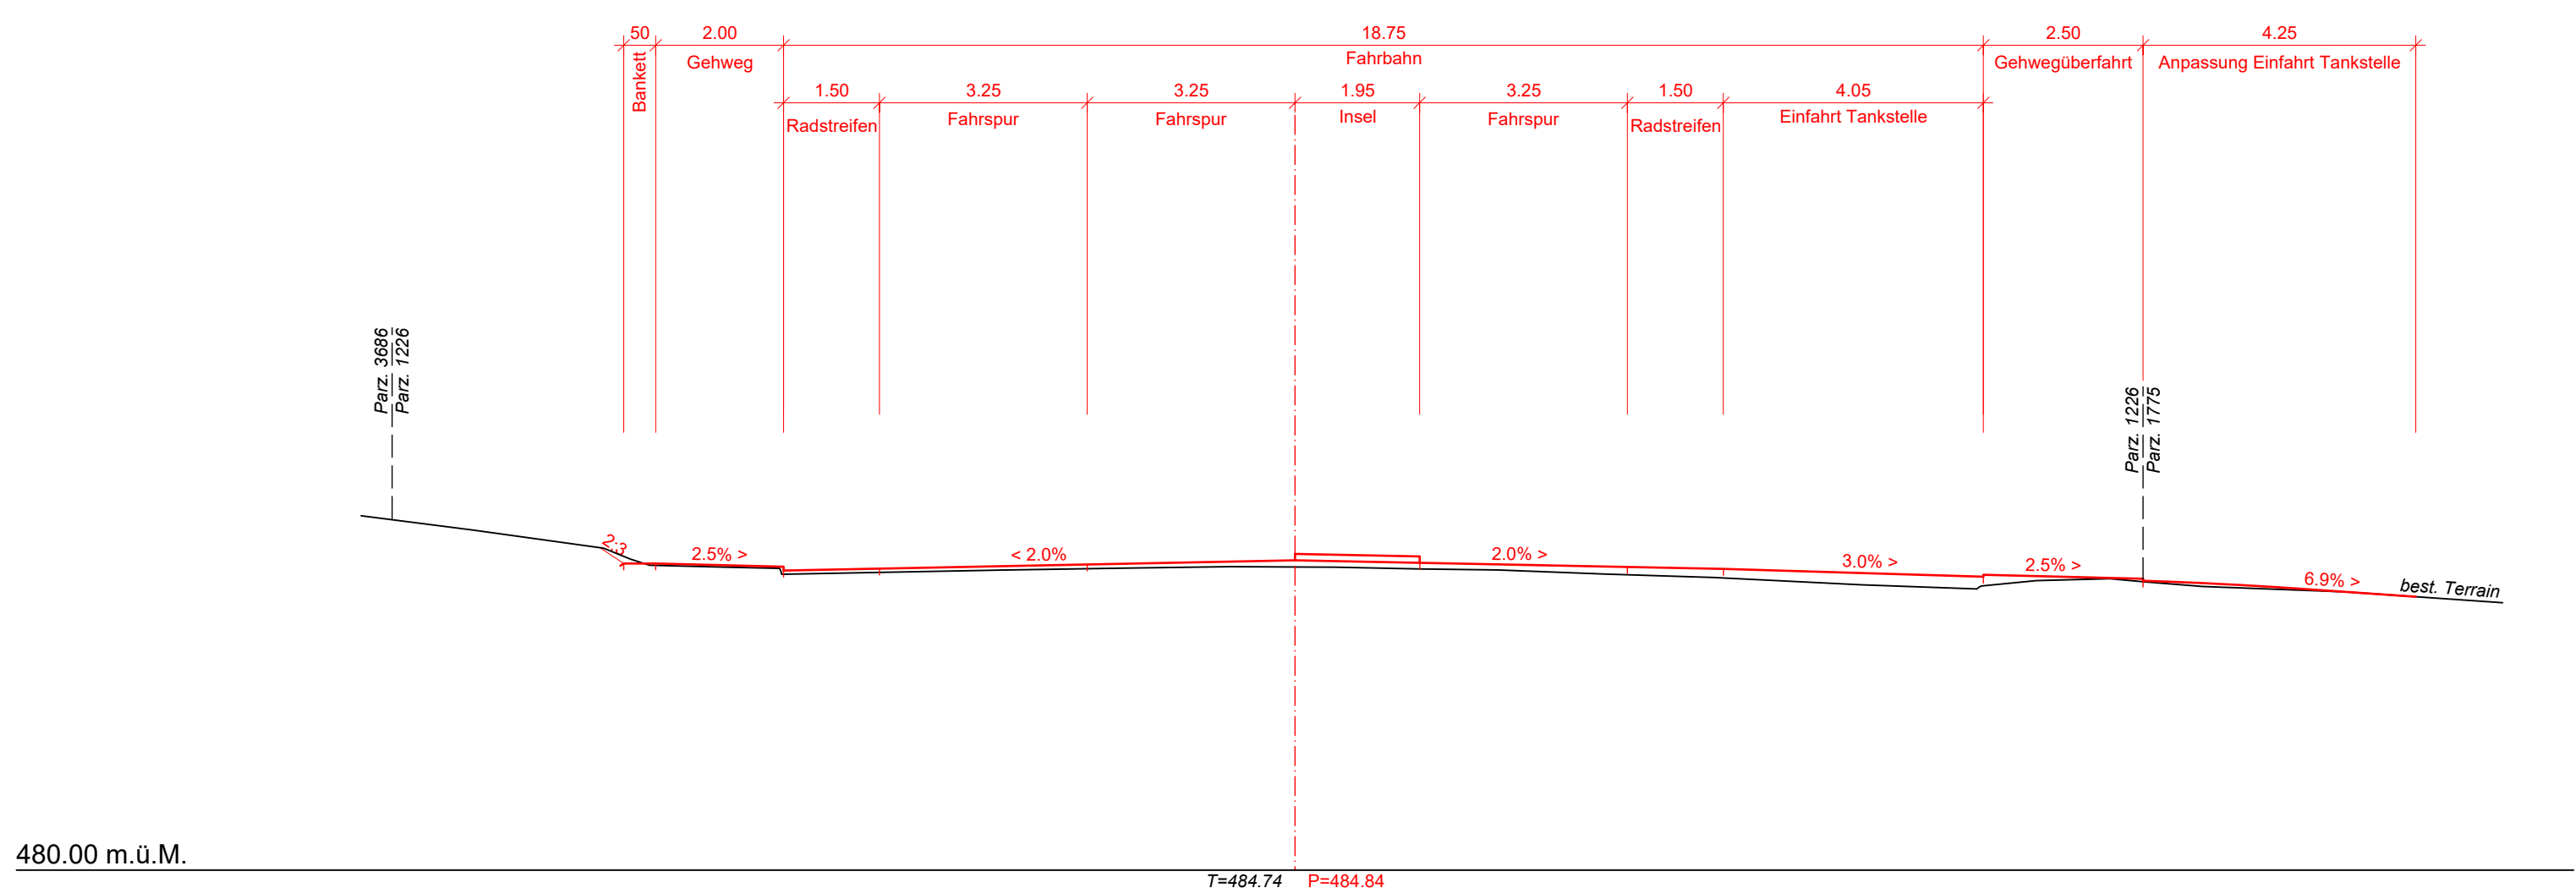


Querprofil 33 (Achse 30)
m 130.00

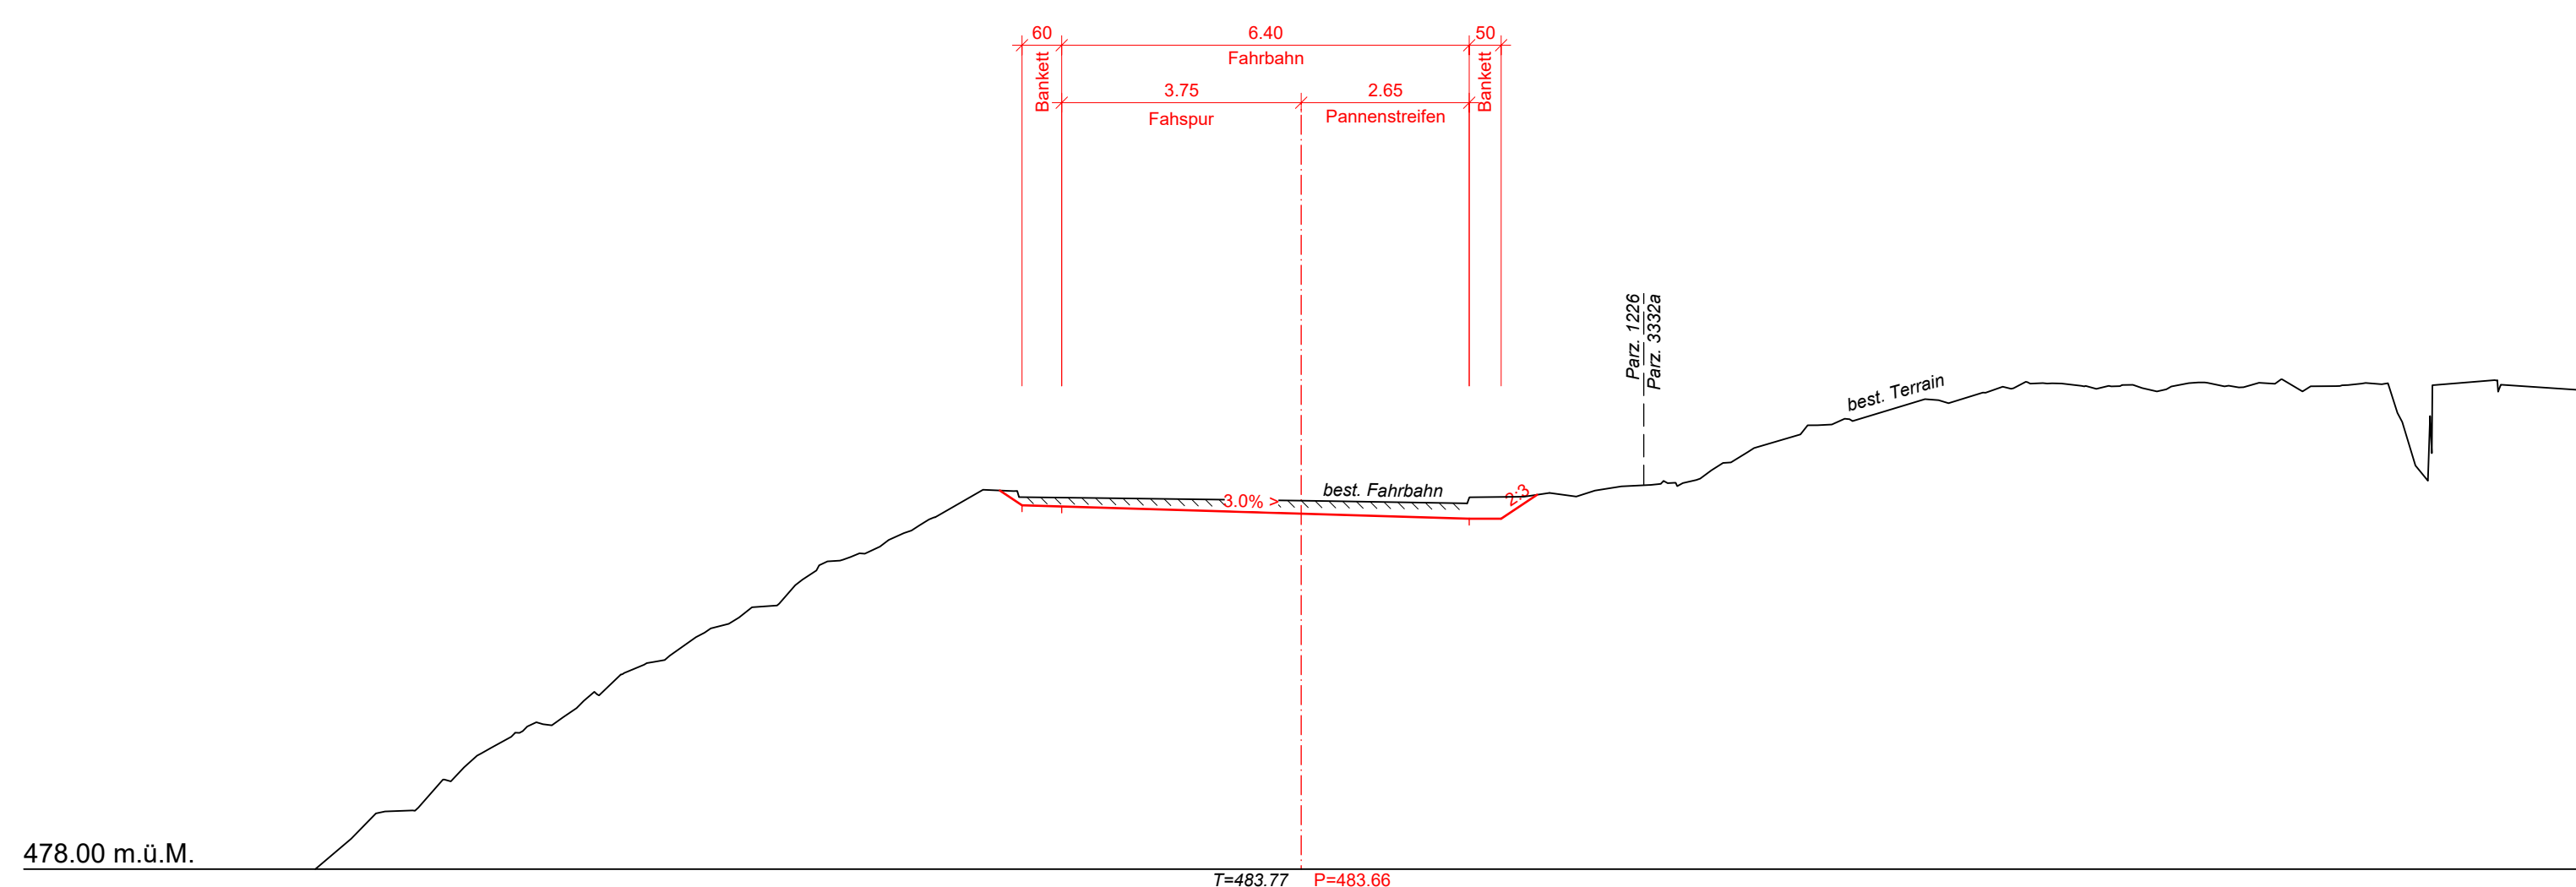


Querprofil 3 (Achse 1)
m 67.00

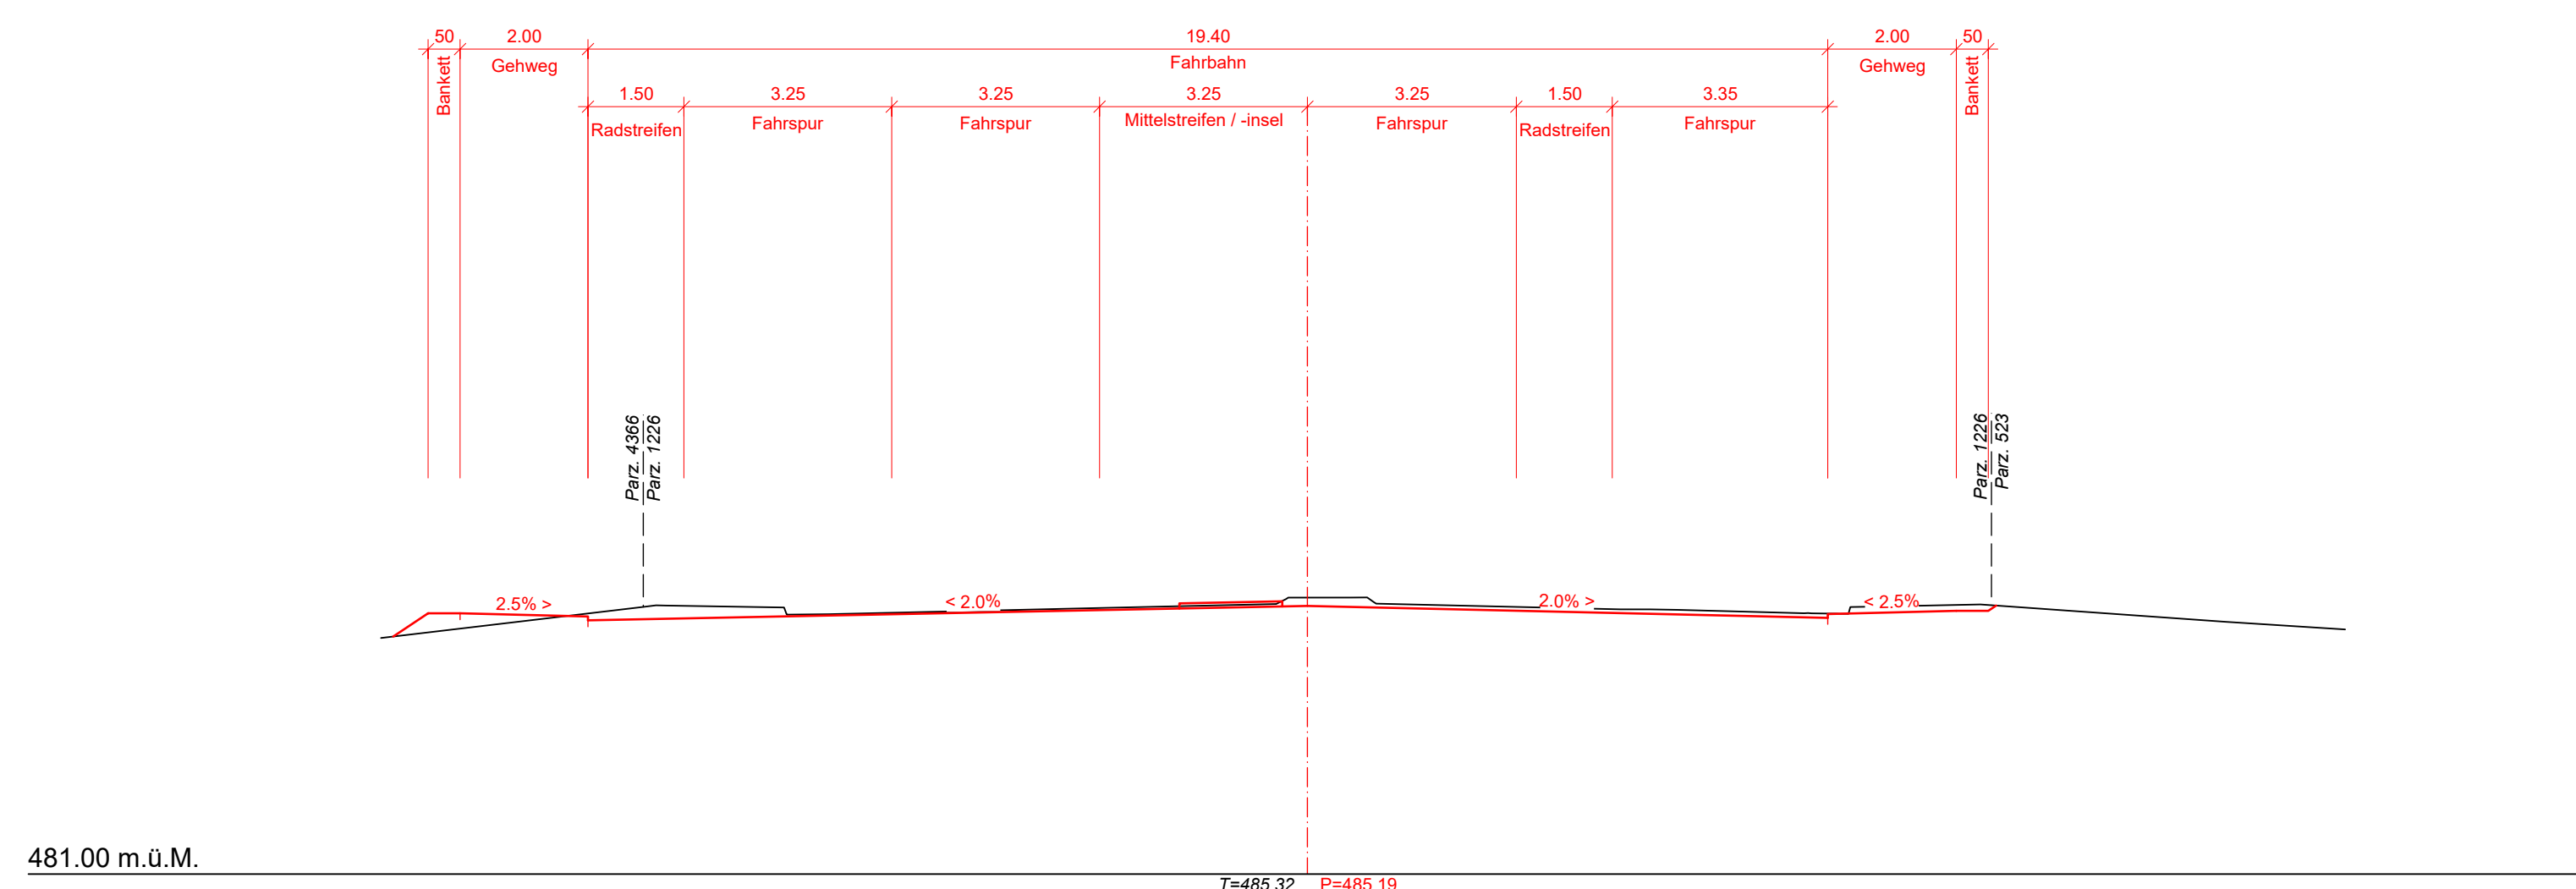

Querprofil 31 (Achse 30)
m 0.00

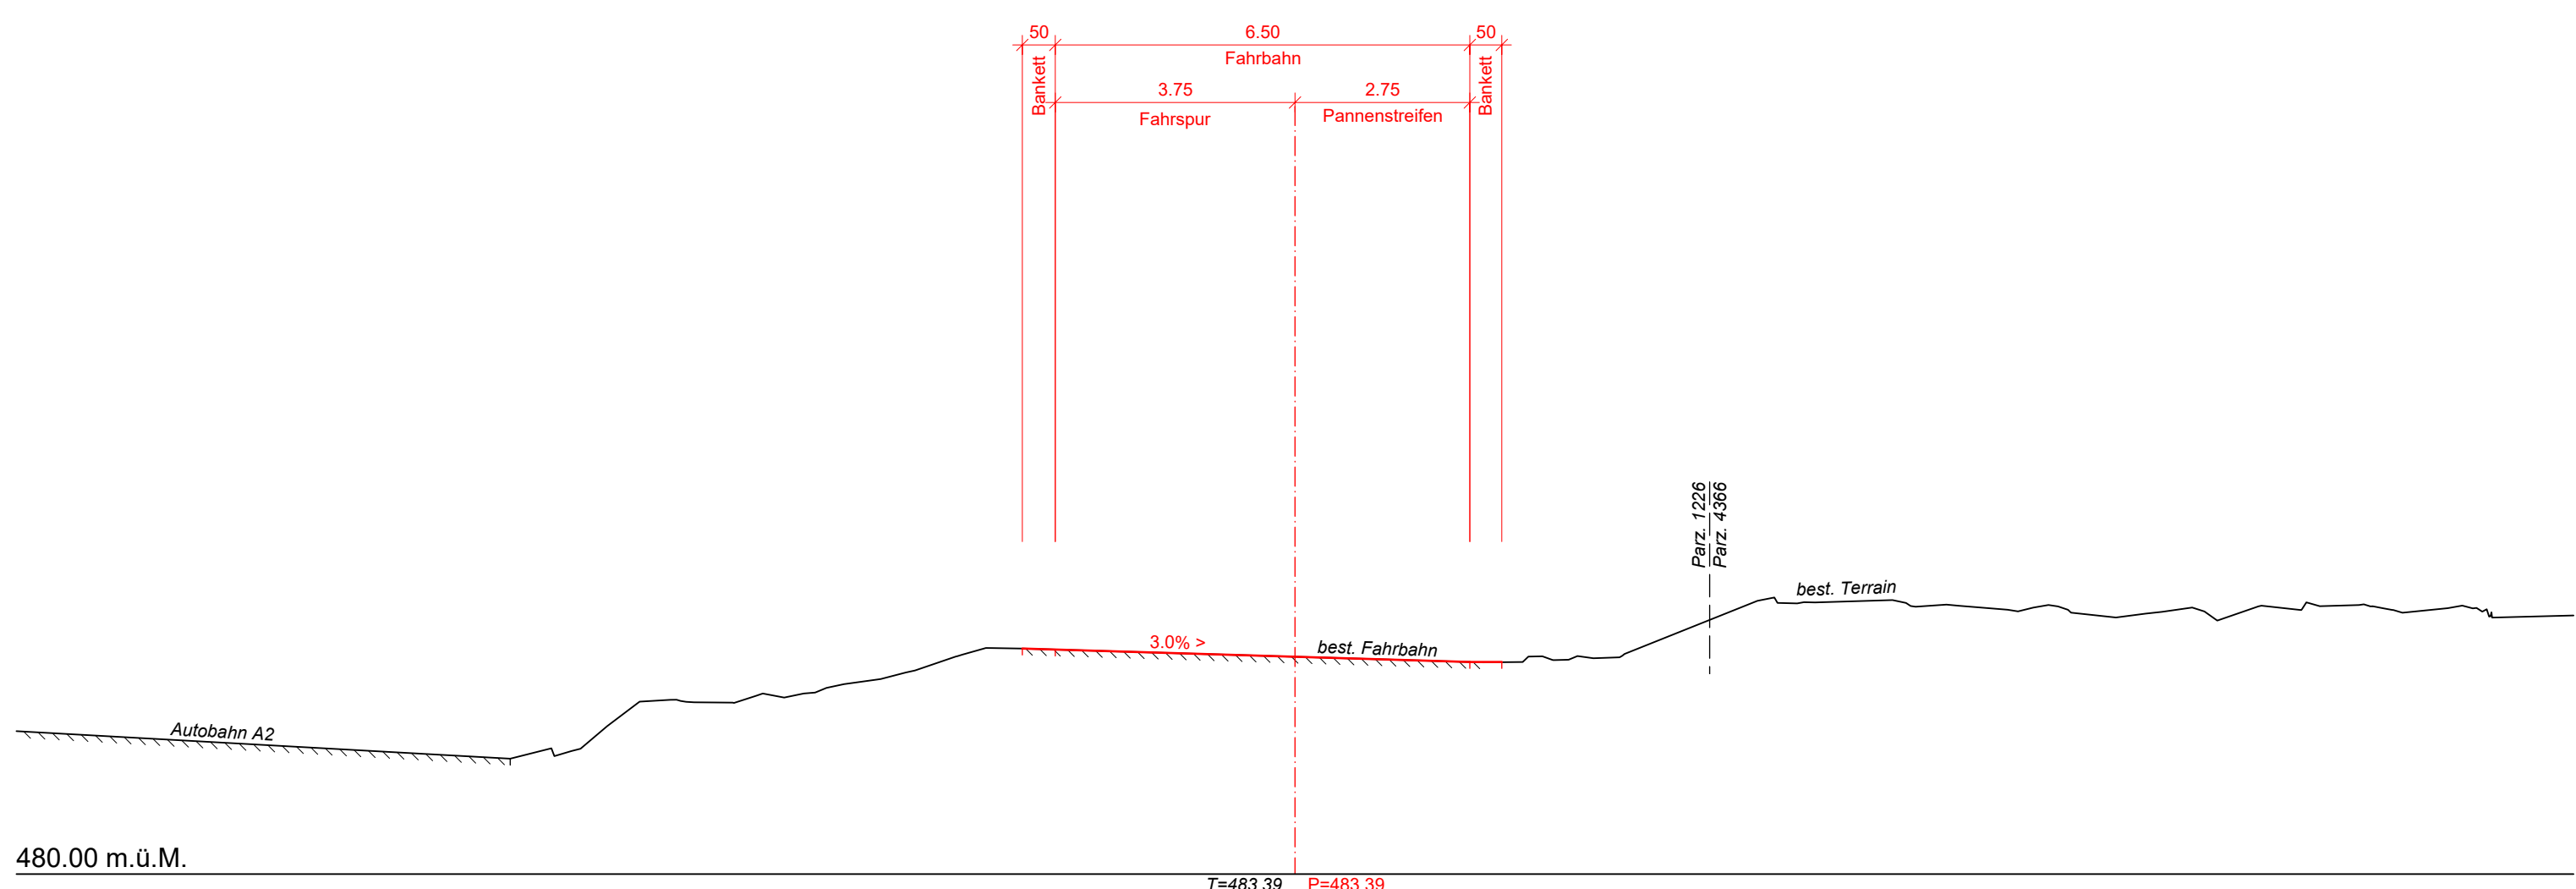
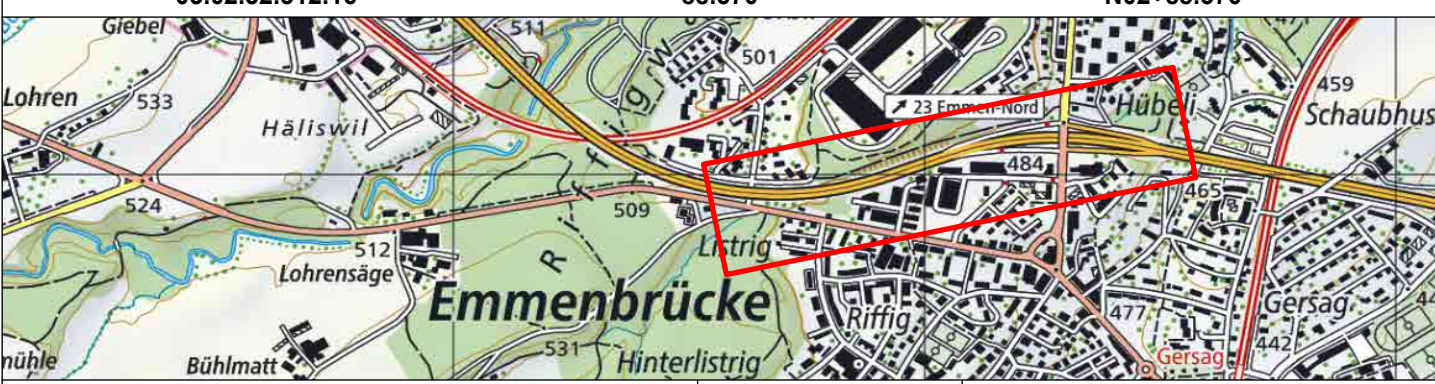


Querprofil 34 (Achse 30)
m 170.00

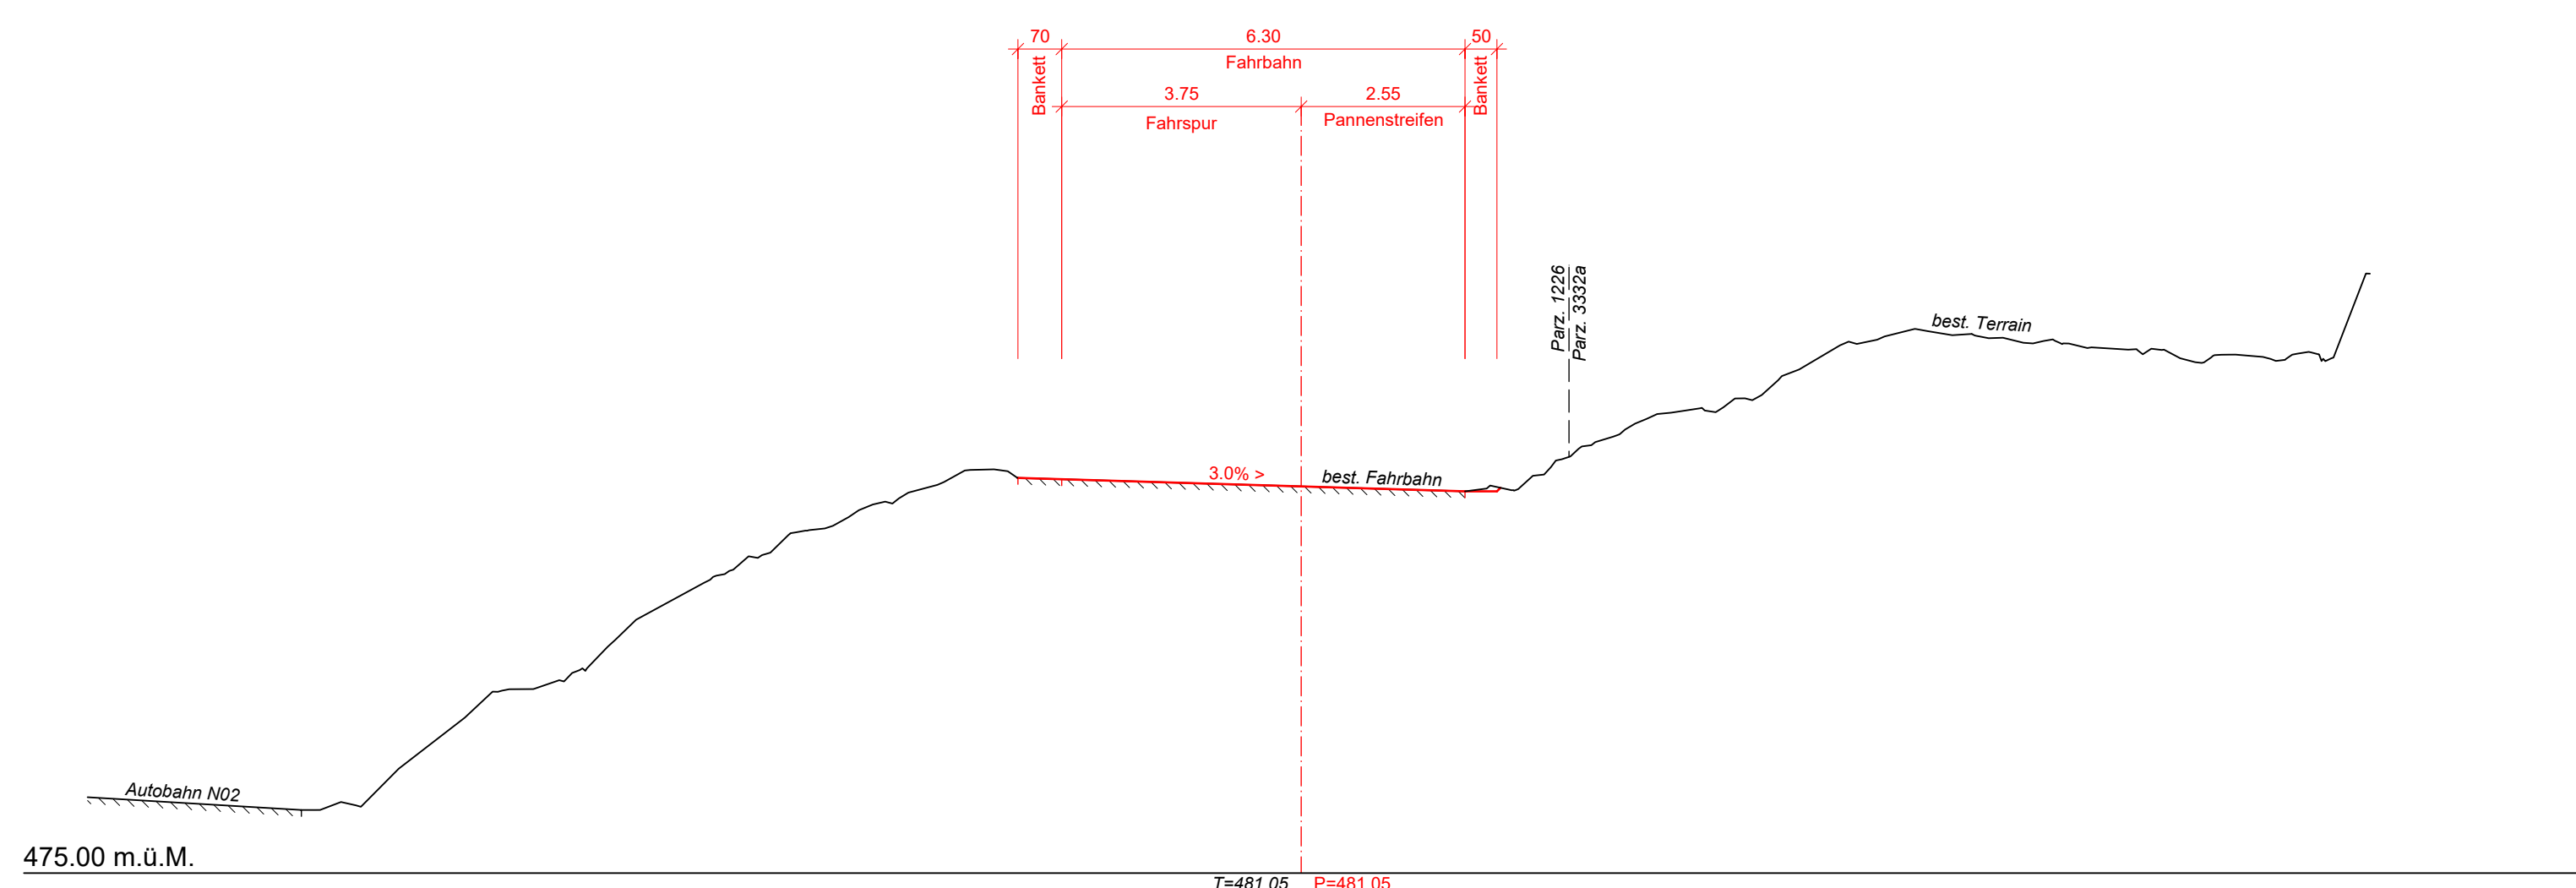

Information Plangrundlagen:

Datenerhebung:
Aufnahmen (OGM)
im Bereich der Rampen: 27.04.2018, Geoportal Kanton Luzern
Flugaufnahmen (DTM) 2012

<div><div><div><div><div></div><div>Schweizerische Eidgenossenschaft</div></div><div><div>Confédération suisse</div><div>Confederazione Svizzera</div><div>Confederaziun svizra</div></div></div><div><div>Eidgenössisches Departement für Umwelt, Verkehr, Energie und Kommunikation UVEK</div><div>Bundesamt für Strassen ASTRA</div></div></div></div>		
Mappe 1	Nationalstrassen	Index b4
<div><div>Strassen-Nr. N02 Unterhaltskilometer 32</div><div>Automobilklasse 1. Klasse</div><div>EU-Strassen-Nr. E35</div></div>		
<div><div>Generelles Projekt</div><div>Projekt / Planbezeichnung Wiedereröffnung Anschluss Emmen-Nord (AS-Nr. 23)</div></div>		
<div><div>Querschnitte (Achse 1 + 30) 1:100</div></div>		
<div><div><div>Projektkundenbezeichnung WE AS EMNO</div><div>Projekt-Nr. / TDCast-Nr. 170025</div></div><div><div>Inventarobjekt-Nr. 03.02.32.312.16</div><div>Unterhaltskilometer 88.570</div></div><div><div>Strassen-Nr. N02+88.570</div></div></div>		
<div><div></div></div>		
<div><div><div>Projektverfasser BG Ingenieure und Berater AG Hauptquartier CH-6004 Luzern Tel: +41 91 454 61 10 www.bgp-21.com</div><div>Dokumenten-Nr. (PV): 10043.02 - PG102</div><div>Doku-Nr. (ASTRA): 170025 - PG102</div><div>Format: 60 x 147</div><div>Version: -</div><div>Erstellt: wbl</div><div>Geprüft durch: 20.01.2020</div><div>Eingang ASTRA: Kurz:</div><div>Freigabe ASTRA: 31.01.2020</div></div><div><div>Massstab: 1:100</div><div>Datum: 20.01.2020</div><div>Kurz: ryt</div><div>Kof:</div></div></div>		
<div><div>Projektleitung Bundesamt für Strassen ASTRA Filiale Zolfigen Brühlstrasse 3, 4800 Zolfigen</div></div>		