


Information Koordinatensystem:
Das dargestellte Projekt und der Lagebezug der amtl. Vermessung richten sich nach dem CH-Koordinatensystem
8 LV03 8 LV95

Legende:

- Bestehend:**
- Gebäude
 - Fahrbahn
 - Gehweg
 - Vorplätze / befestigte Flächen
 - Gewässer
 - Wald
 - Lärmschutzwand
 - Perimeter ASTRA
 - Baulinien
- Projektiert:**
- Fahrbahn
 - Belagsanpassung Fahrbahn
 - Gehweg
 - Belagsanpassung Pannestreifen
 - Insel (Belag)
 - Bankett (begruñt)
 - Grünfläche / Rabatte
 - Kunstbauten / Mauer
 - Drittprojekt KS 15
 - Abbruch Lärmschutzwand

Index	Änderungen	Datum	Gezeichnet	Geprüft
0:	Überarbeitung aufgrund Rückmeldungen zum Vorabzug	05.07.2019	wibi	rytz
A:				
B:				
C:				



Schweizerische Eidgenossenschaft
Confédération suisse
Confederazione Svizzera
Confederaziun svizra

Eidgenössisches Departement für
Umwelt, Verkehr, Energie und Kommunikation UVEK

Bundesamt für Strassen ASTRA

Mappe 2

Nationalstrassen

Beilage 3

Strassen-Nr.
N02
Unterhaltsabschnitt
32

Autostrassenklasse
1. Klasse

Verzw. Wiggertal - Verzw. Rotsee

EU-Strassen-Nr.
E35

Generelles Projekt (Fachdossier Kunstbauten)

Projekt / Planbezeichnung
Wiedereröffnung Anschluss Emmen-Nord (AS-Nr. 23)

UEF KS 15 AS Emmen-Nord

Situationsplan UEF KS 15 1:500


Projektkurzbezeichnung
WE AS EMNO

Projekt-Nr. / TDCast-Nr.
170025

Inventarobjekt-Nr.
03.02.32.420.31

Unterhaltskilometer
88.940

RBBS
N02+88.940

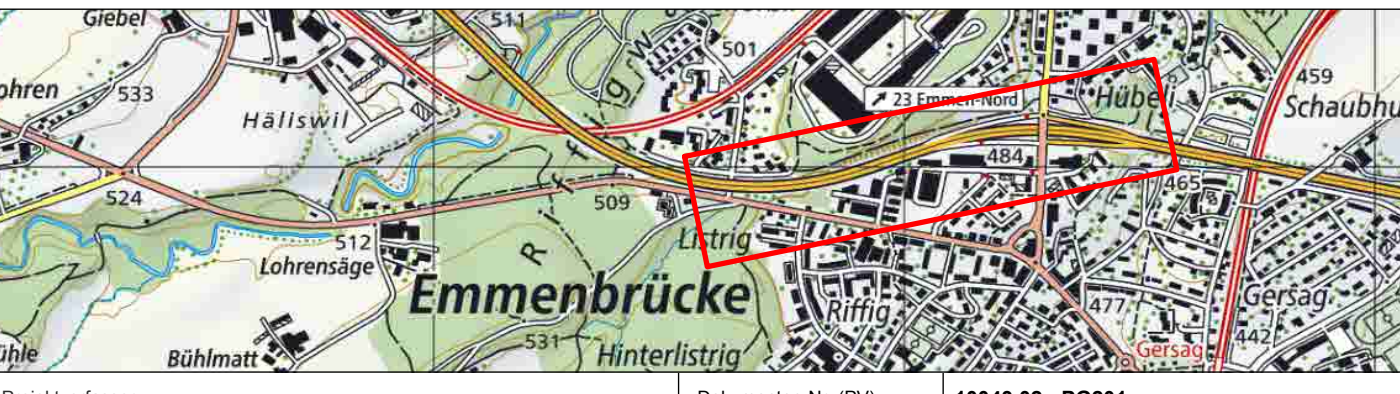

Projektverfasser
BG Ingenieure und Berater AG
Apostelstrasse 6
CH-6004 Luzern
Tel +41 58 424 51 50
info@bg-21.com www.bg-21.com

Dokumenten-Nr. (PV):
10043.02 - PG201

Doku-Nr. (ASTRA):
170025 - PG201

Format:
75 x 84

Version:
1.0

Erstellt:
wibi

Geprüft durch:
rytz

Eingang ASTRA:
29.07.2019

Freigabe ASTRA:
29.07.2019

Datum:
05.07.2019

Kurzuz:
Kof

Projektleitung
Bundesamt für Strassen ASTRA
Filiale Zofingen
Brühlstrasse 3, 4800 Zofingen