Schweizerische Eidgenossenschaft
Confédération suisse
Confederazione Svizzera
Confederaziun svizra

Dipartimento federale dell'ambiente, dei trasporti, dell'energia e delle comunicazioni DATEC

Ufficio federale della strade USTRA
Filiale Bellinzona

Strada Nazionale
N02 / Settore TI-Q

S3.1

N2 EP08 PIOTTINO 2 (ÜMA)
Tratto Faido - Varenzo

Cantone / Comuni:	TI / Faido - Rodi
Tratta / km di manutenzione:	N2-64 / 88.900 - 97.500
RBBS:	2070+100 - 1980+500
Lotto / Oggetto:	
Denominazione TDcost:	071073 N264EP08PIO2
Numero inventario:	21.02.64.309.00
Categoria struttura:	☒ K ☒ T/G ☒ T/U ☐ BSA

Concetto d'intervento (MK)

Dossier di Sintesi:Tracciato e ambiente

Progetto d'insieme

Sinottico

BOZZA ROSSA

Consorzio Ingegneri EP08 Pio2
c/o Studio d'ingegneria Giorgio Masotti
Via Miracole 1 - 6501 Bellinzona
T 091 / 825 52 40
F 091 / 825 91 13
E info@masotti.ch

☒ Studio di ingegneria Giorgio Masotti
☒ Pini Swiss Engineers SA
☐ IFEC Ingegneria SA

STUDIO D'INGEGNERIA GIORGIO MASOTTI
PINI SWISS

Documento No.
S3.1

Rev.	Allestito	Indice A	Indice B	Indice C	Indice D	No. interno ufficio:	S3.1
Data	20.12.2019	27.03.2020				Numero oggetto di inventario:	21.02.64.309.00
Visto	CACI	BINI				Formato:	60 x 120 cm
Controllo	KUS	KUS				Scala:	1:10'000
						Entrata il:	
						Verificato / Ing. verificatore:	
						Delibera: Hum	

Direzione di progetto
Ufficio federale delle Strade USTRA
Filiale Bellinzona
Via C. Pellandini 2
6500 Bellinzona

N:\progetti\S3-Mandati\077 USTRA EP08\300_Progetto\304_Progetto di massima_MK\00_Dossier_Sintesi\S3.1_Sinottico_interventi\S3.1_Sinottico interventi_RevA.dwg

ORTOFOTO AREA DI INTERVENTO

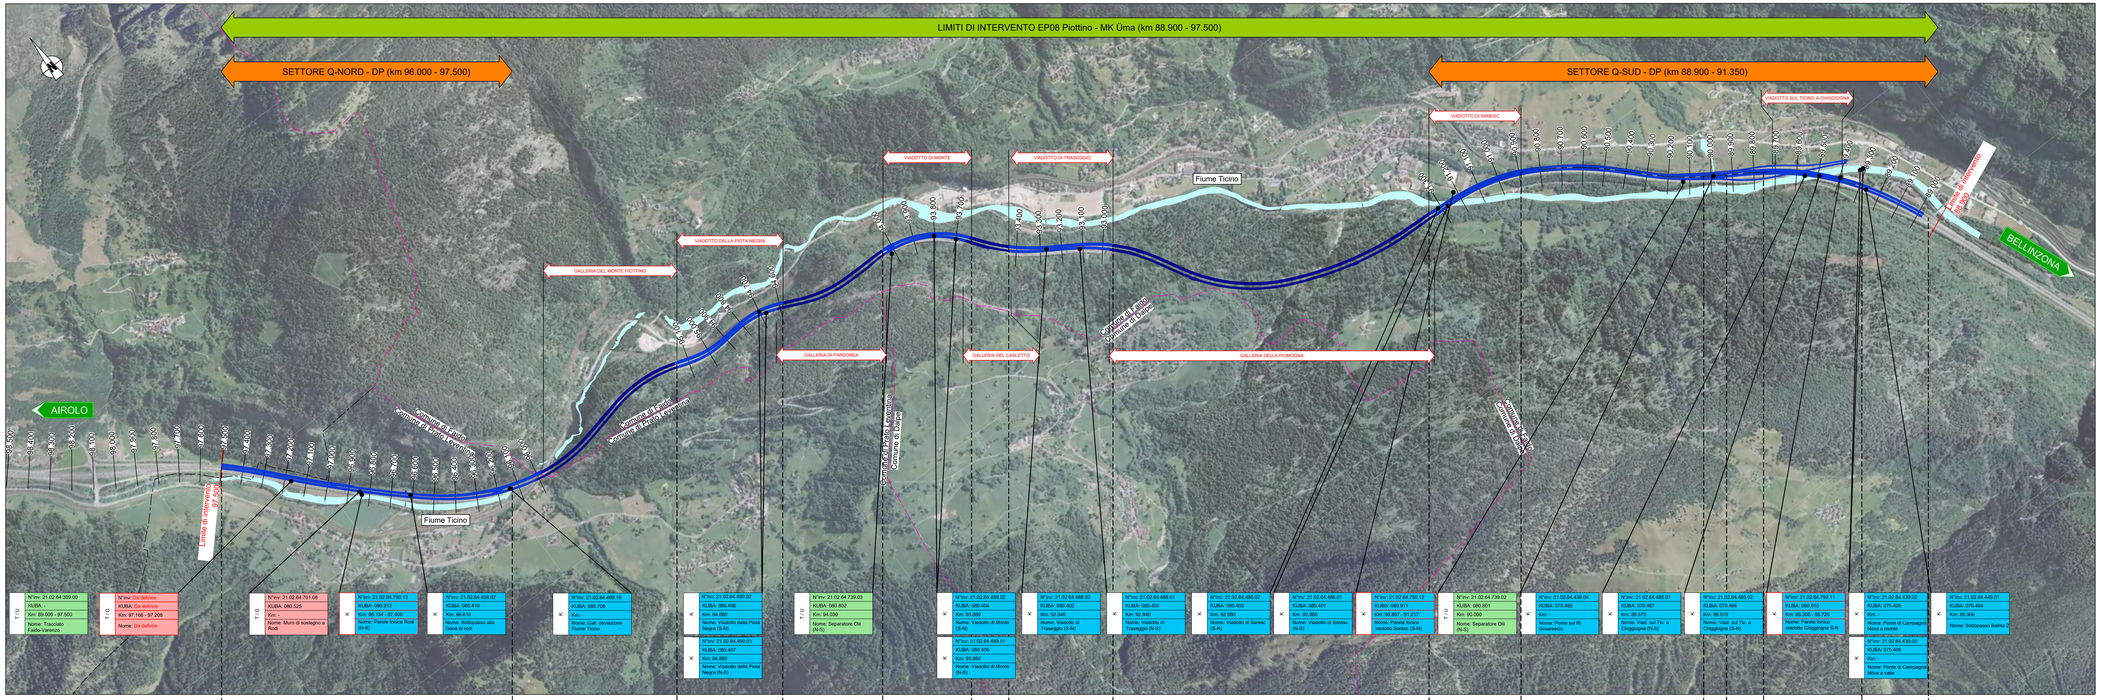

LEGENDA

Ortofoto area di intervento
- AUTOSTRADA ESISTENTE
- TUNNEL
- FIUMI
- CONFINI COMUNALI

Planimetria sinottica interventi
- AUTOSTRADA ESISTENTE
- TUNNEL

Progetto risanamento fonico:
- NUOVA PROTEZIONE FONICA

Risanamento manufatti:
- PROGETTO MK-ÜMa (Risanamenti localizzati calcestruzzo, giunti, interventi minori)
- PROGETTO MK-ÜMa - Risanamenti in ambito progetto DP
- PROGETTO SoMa (Risanamento localizzato interno cassone)

Pavimentazione e barriere elastiche:
- PROGETTO MK-ÜMa
- PROGETTO DP

Evacuazione acque:
- COLLETTORE PROGETTO MK-ÜMa

Acquedotto antincendio:
- INTERVENTI PROGETTO MK-ÜMa (Portali gallerie, by pass Casletto, cabine elettriche)

Oggetti di inventario

Manutenzione | Trasformazione | Conto finanziario

OGGETTI CON INTERVENTI

- T/U — N°inv: / KUBA: / Km: / Nome: — Oggetti d'inventario esistenti T/U con interventi
- K — N°inv: / KUBA: / Km: / Nome: — Oggetti d'inventario esistenti K con interventi
- T/G — N°inv: / KUBA: / Km: / Nome: — Oggetti d'inventario esistenti T/G con interventi
- BSA — N°inv: / KUBA: / Km: / Nome: — Oggetti d'inventario esistenti BSA con interventi

NUOVI OGGETTI

- T/U — N°inv: / KUBA: / Km: / Nome: — Oggetti d'inventario nuovi T/U
- K — N°inv: / KUBA: / Km: / Nome: — Oggetti d'inventario nuovi K
- T/G — N°inv: / KUBA: / Km: / Nome: — Oggetti d'inventario nuovi T/G
- BSA — N°inv: / KUBA: / Km: / Nome: — Oggetti d'inventario nuovi BSA
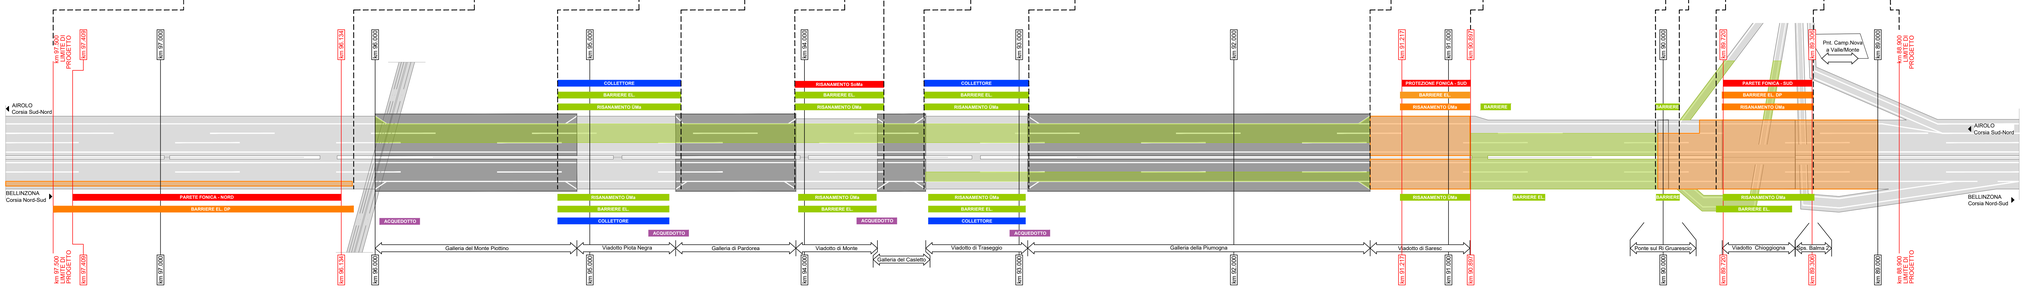
PLANIMETRIA SINOTTICA INTERVENTI