


Kamin vorhanden

kein Kamin

kann nicht abschliessend beurteilt werden

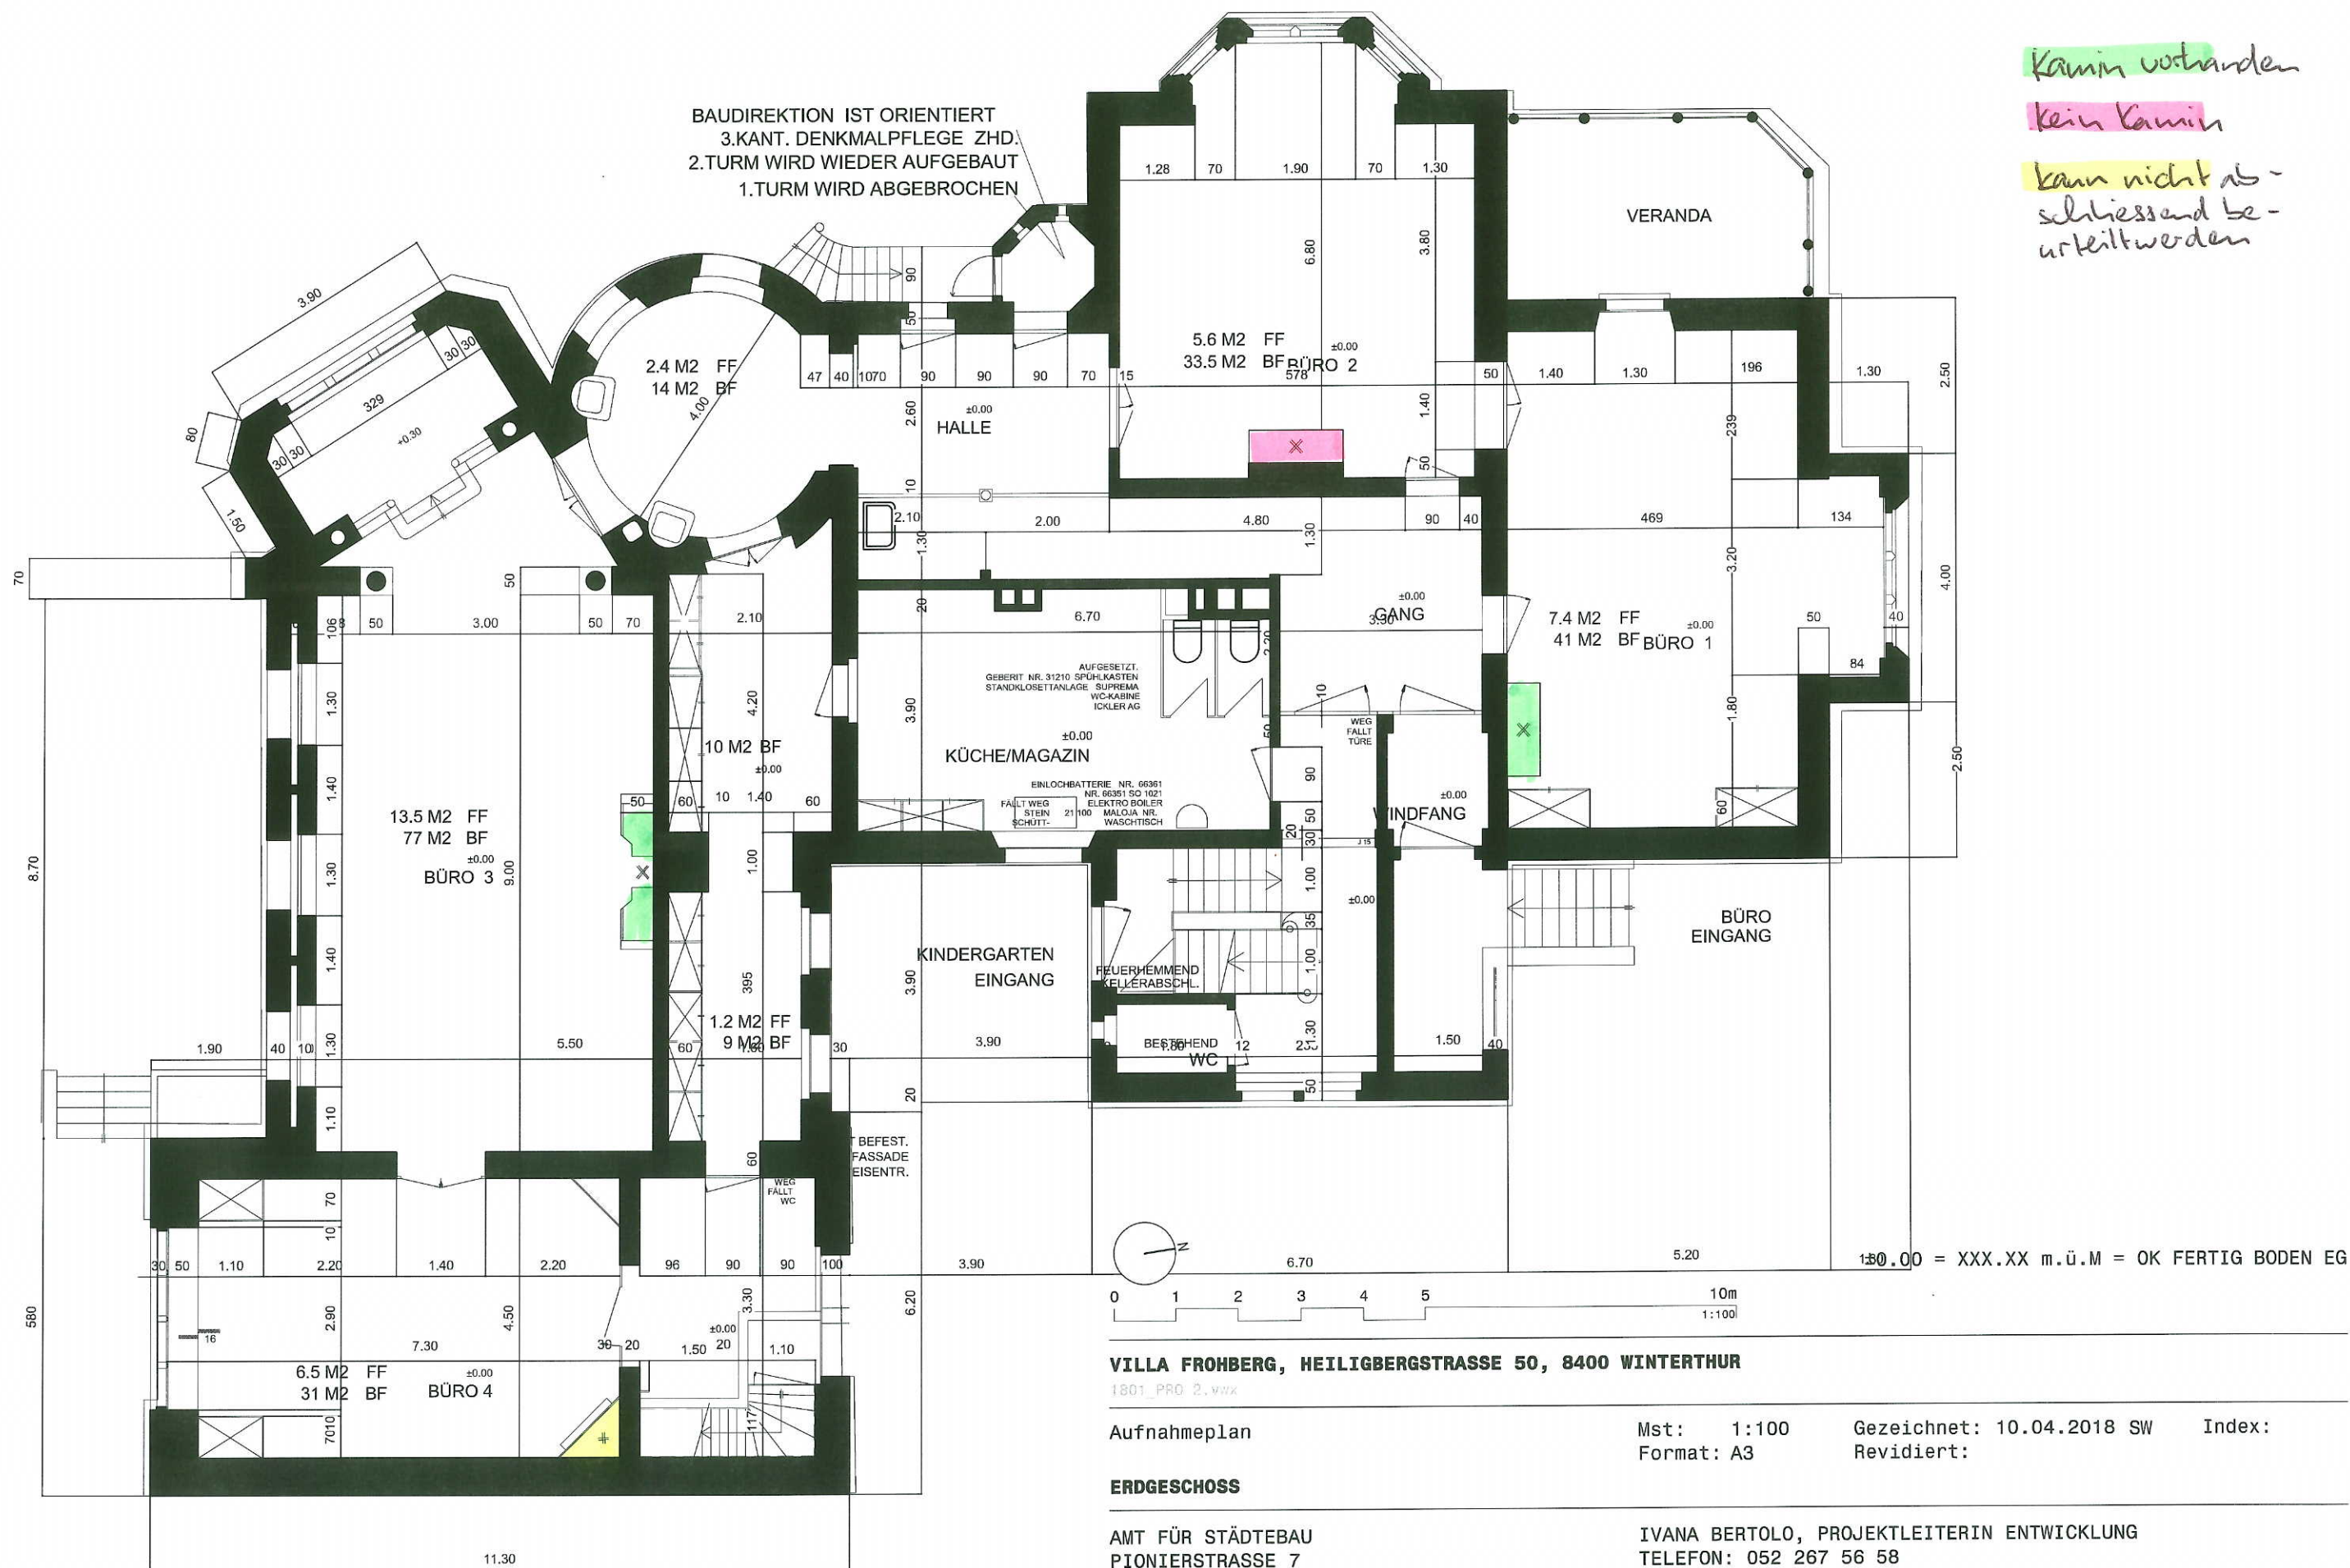

VILLA FROBERG, HEILIGBERGSTRASSE 50, 8400 WINTERTHUR

1801_PRO_2.vwx

Aufnahmeplan

Mst: 1:100
Format: A3

Gezeichnet: 10.04.2018 SW
Revidiert: Index:

ERDGESCHOSS


AMT FÜR STÄDTEBAU
PIONIERSTRASSE 7
8403 WINTERTHUR

IVANA BERTOLO, PROJEKTLITERIN ENTWICKLUNG
TELEFON: 052 267 56 58
IVANA.BERTOLO@WIN.CH

BDE ARCHITEKTEN GMBH
BRUNNSCHWEILER, DENZLER, DORSCH, ERB
ZÜRCHERSTRASSE 41, 8400 WINTERTHUR

TELEFON 052 260 50 10
TELEFAX 052 260 50 11
INFO@BDE.CH / WWW.BDE.CH

BDE

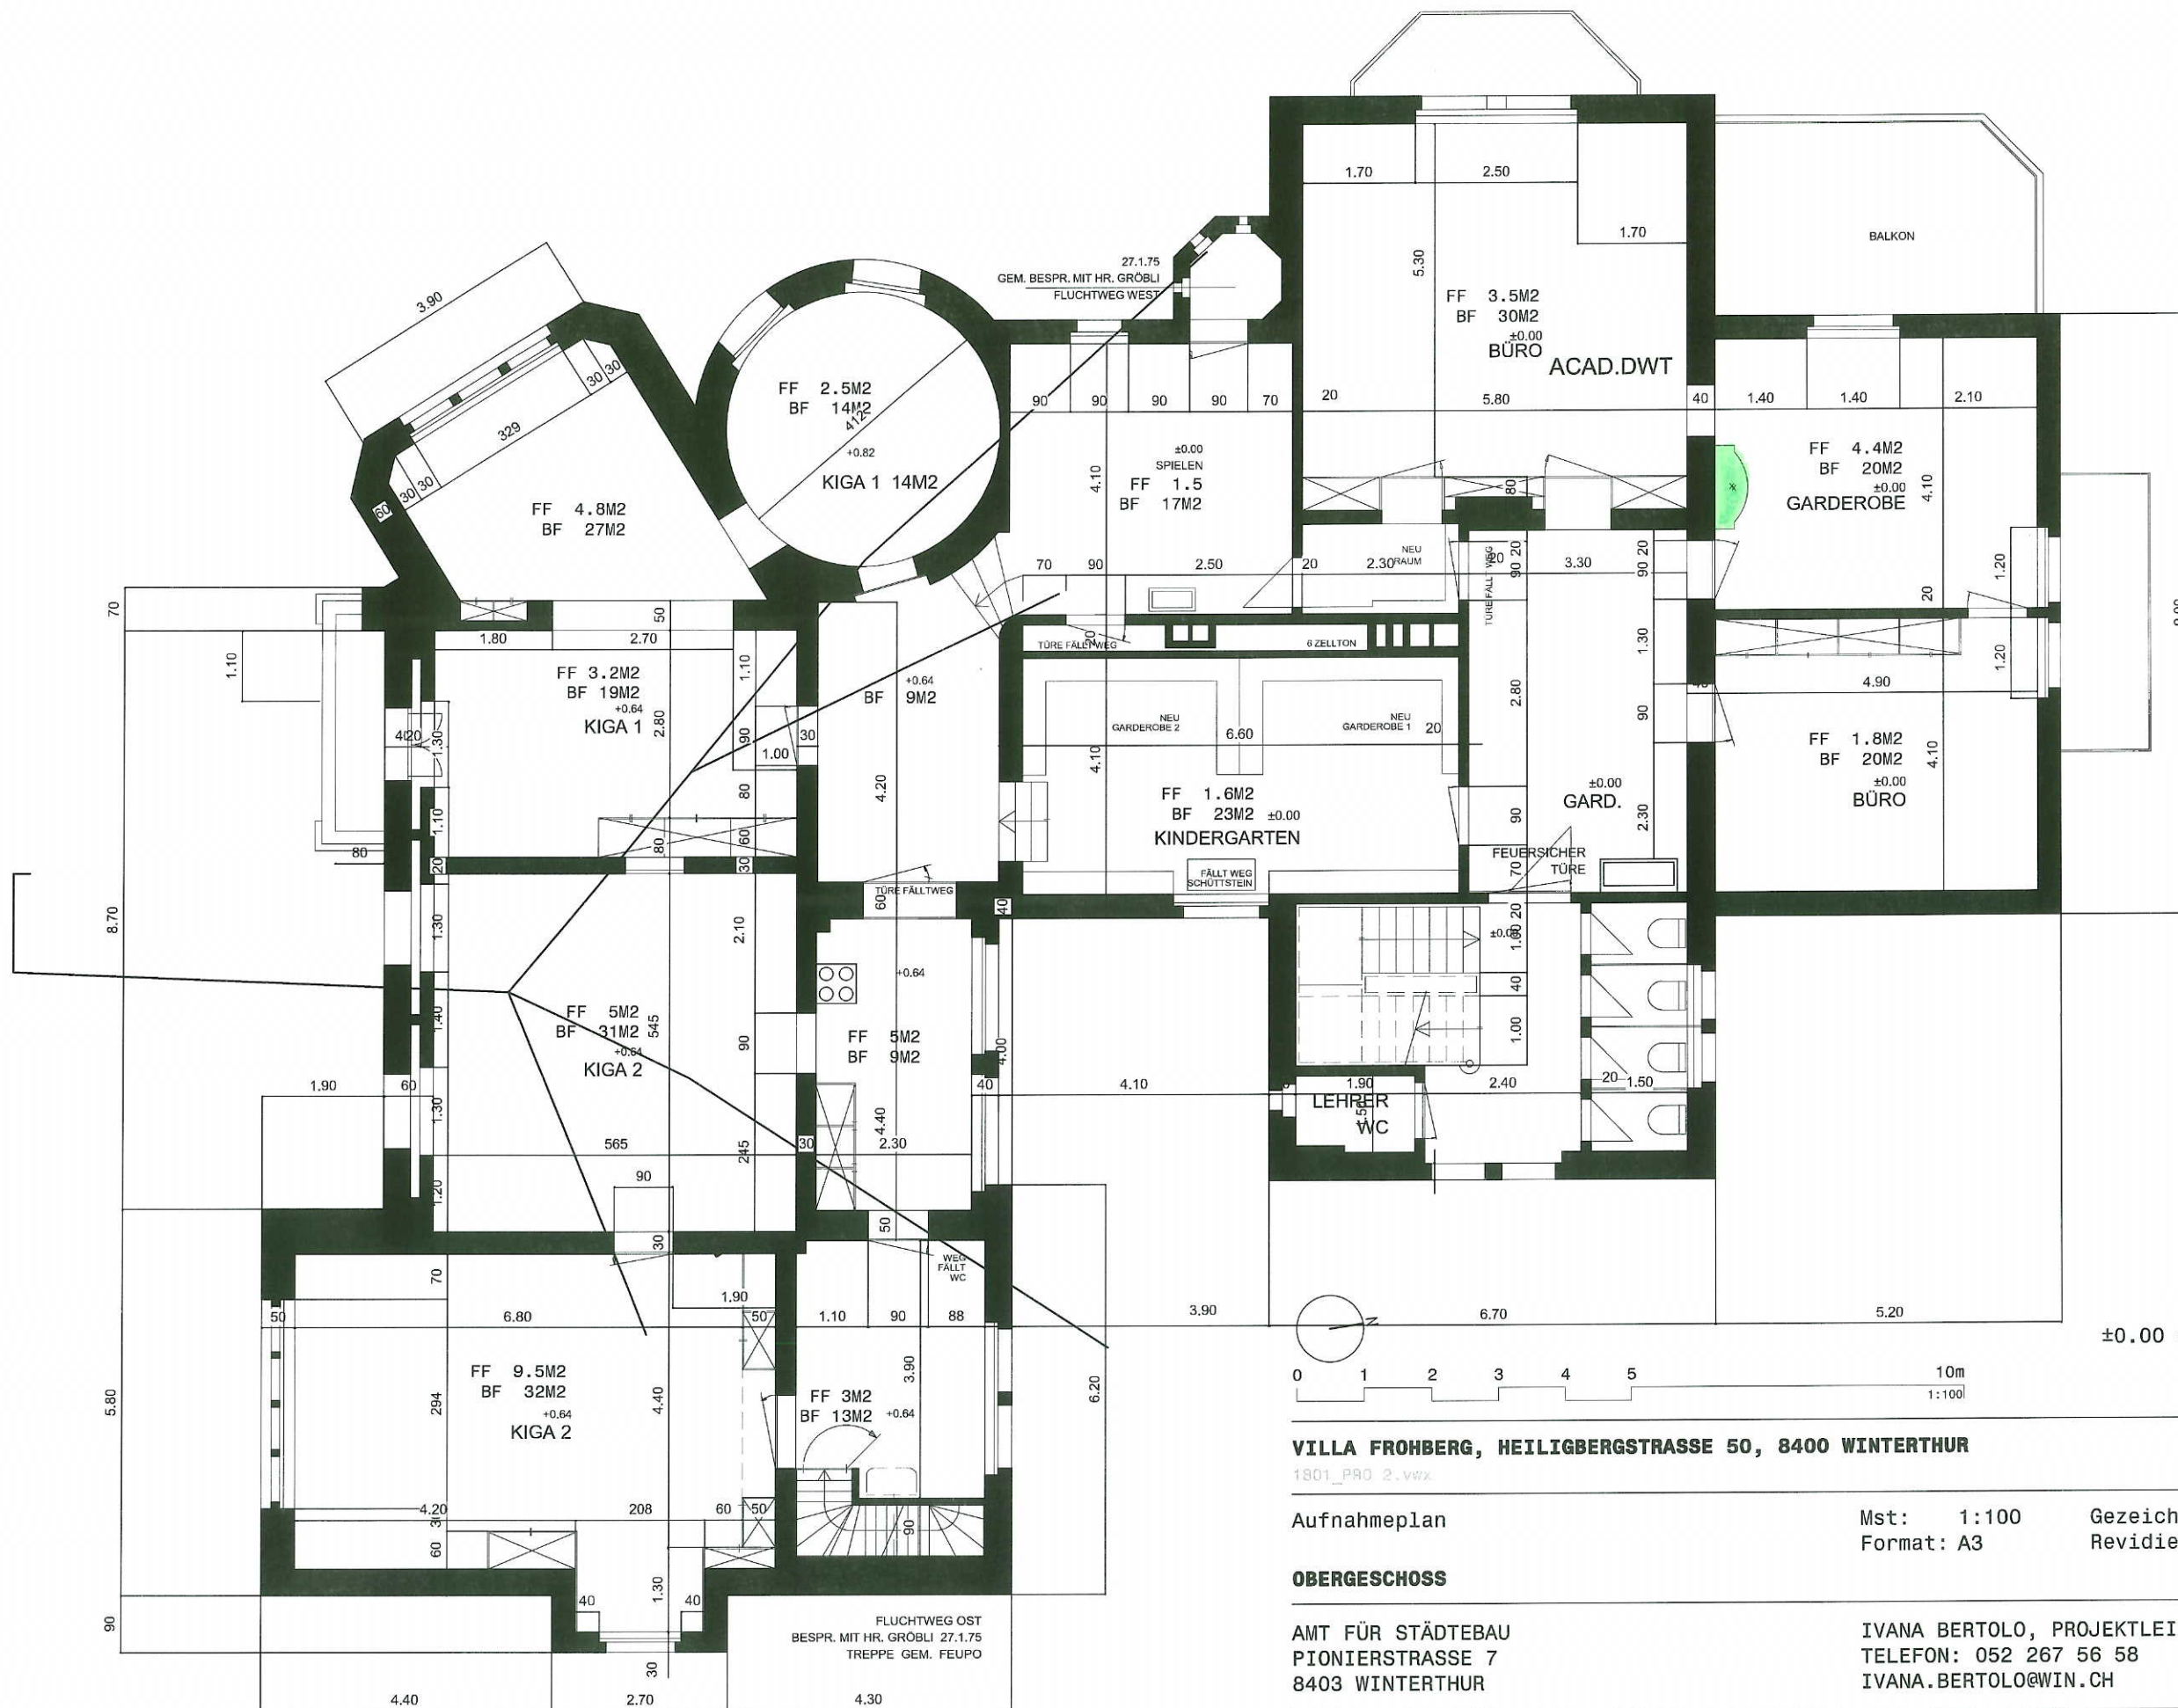

VILLA FROBERG, HEILIGBERGSTRASSE 50, 8400 WINTERTHUR

1801_PRO 2.vwx

Aufnahmeplan

Mst: 1:100
Format: A3

Gezeichnet: 10.04.2018 SW
Revidiert: Index:

OBERGESCHOSS


AMT FÜR STÄDTEBAU
PIONIERSTRASSE 7
8403 WINTERTHUR

IVANA BERTOLO, PROJEKTLITERIN ENTWICKLUNG
TELEFON: 052 267 56 58
IVANA.BERTOLO@WIN.CH

BDE ARCHITEKTEN GMBH
BRUNNSCHWEILER, DENZLER, DORSCH, ERB
ZÜRCHERSTRASSE 41, 8400 WINTERTHUR

TELEFON 052 260 50 10
TELEFAX 052 260 50 11
INFO@BDE.CH / WWW.BDE.CH

BDE

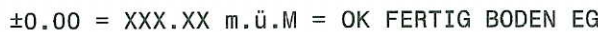

1801_PRO 2.vwx

Index:

IVANA BERTOLO, PROJEKTLEITERIN ENTWICKLUNG
TELEFON: 052 267 56 58
IVANA.BERTOLO@WIN.CH

TELEFON 052 260 50 10
TELEFAX 052 260 50 11
INFO@BDE.CH / WWW.BDE.CH

BDE