



Grundriss Zwischengeschoss

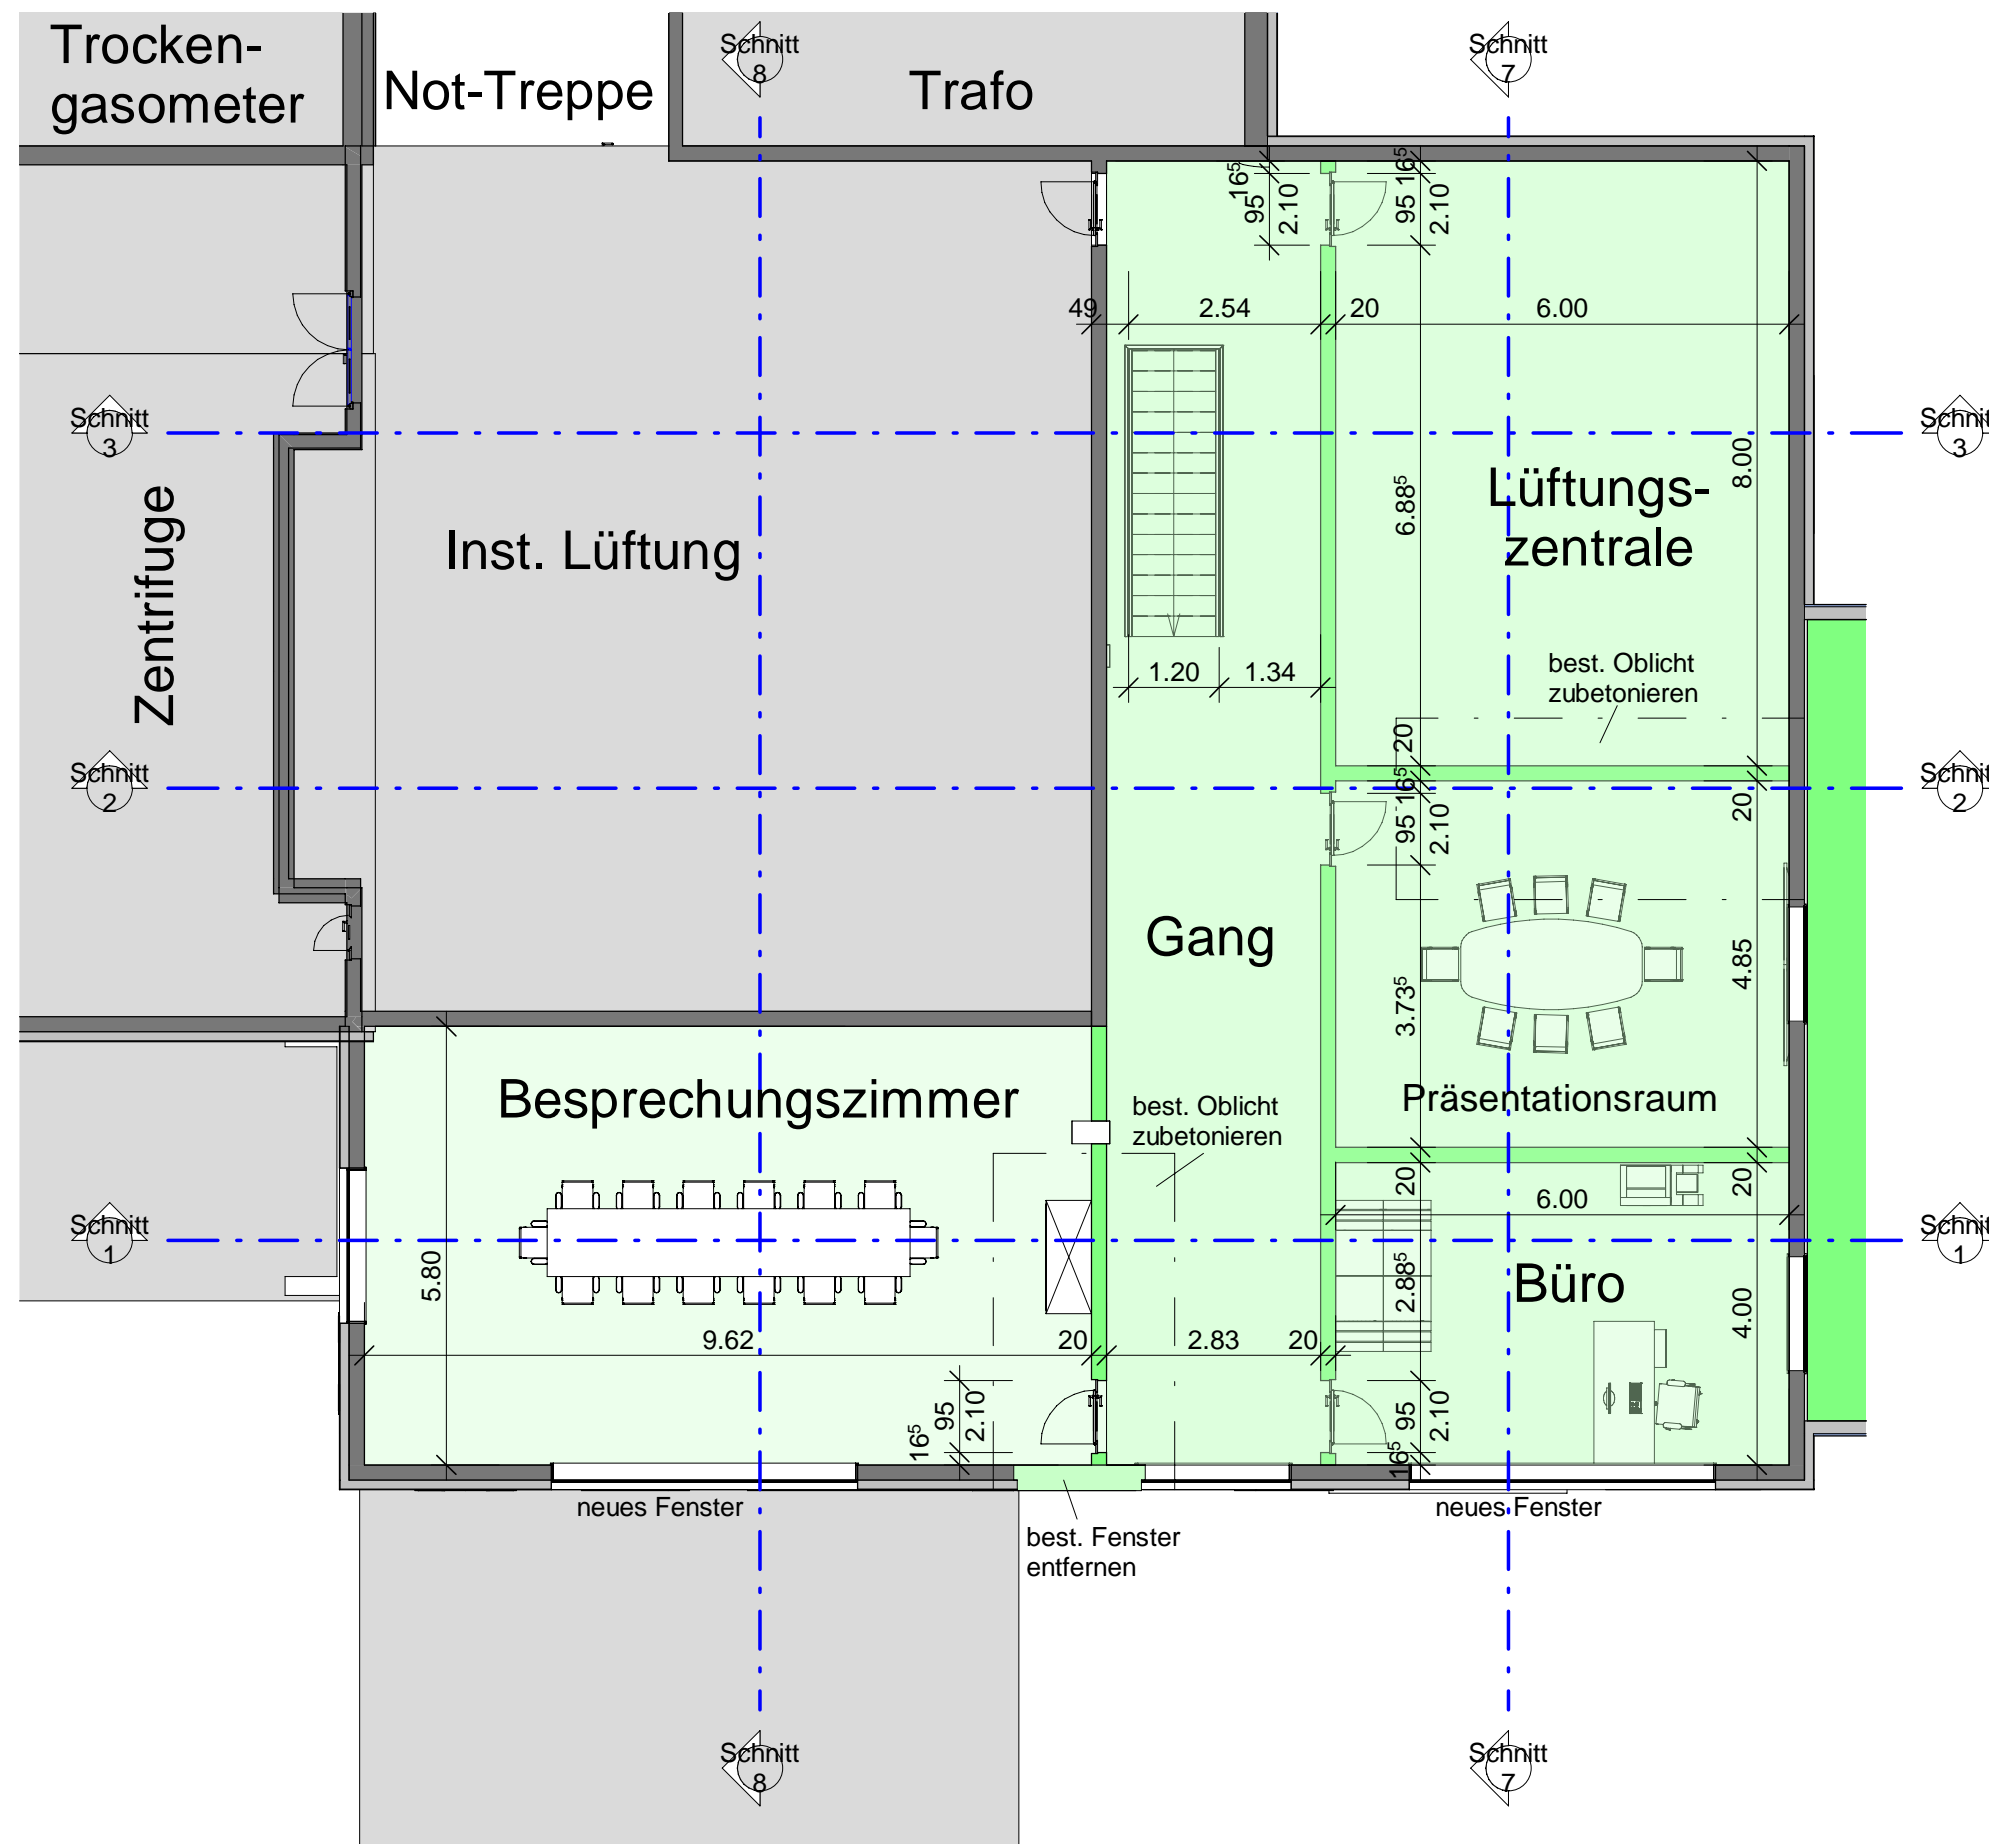

Grundriss EG

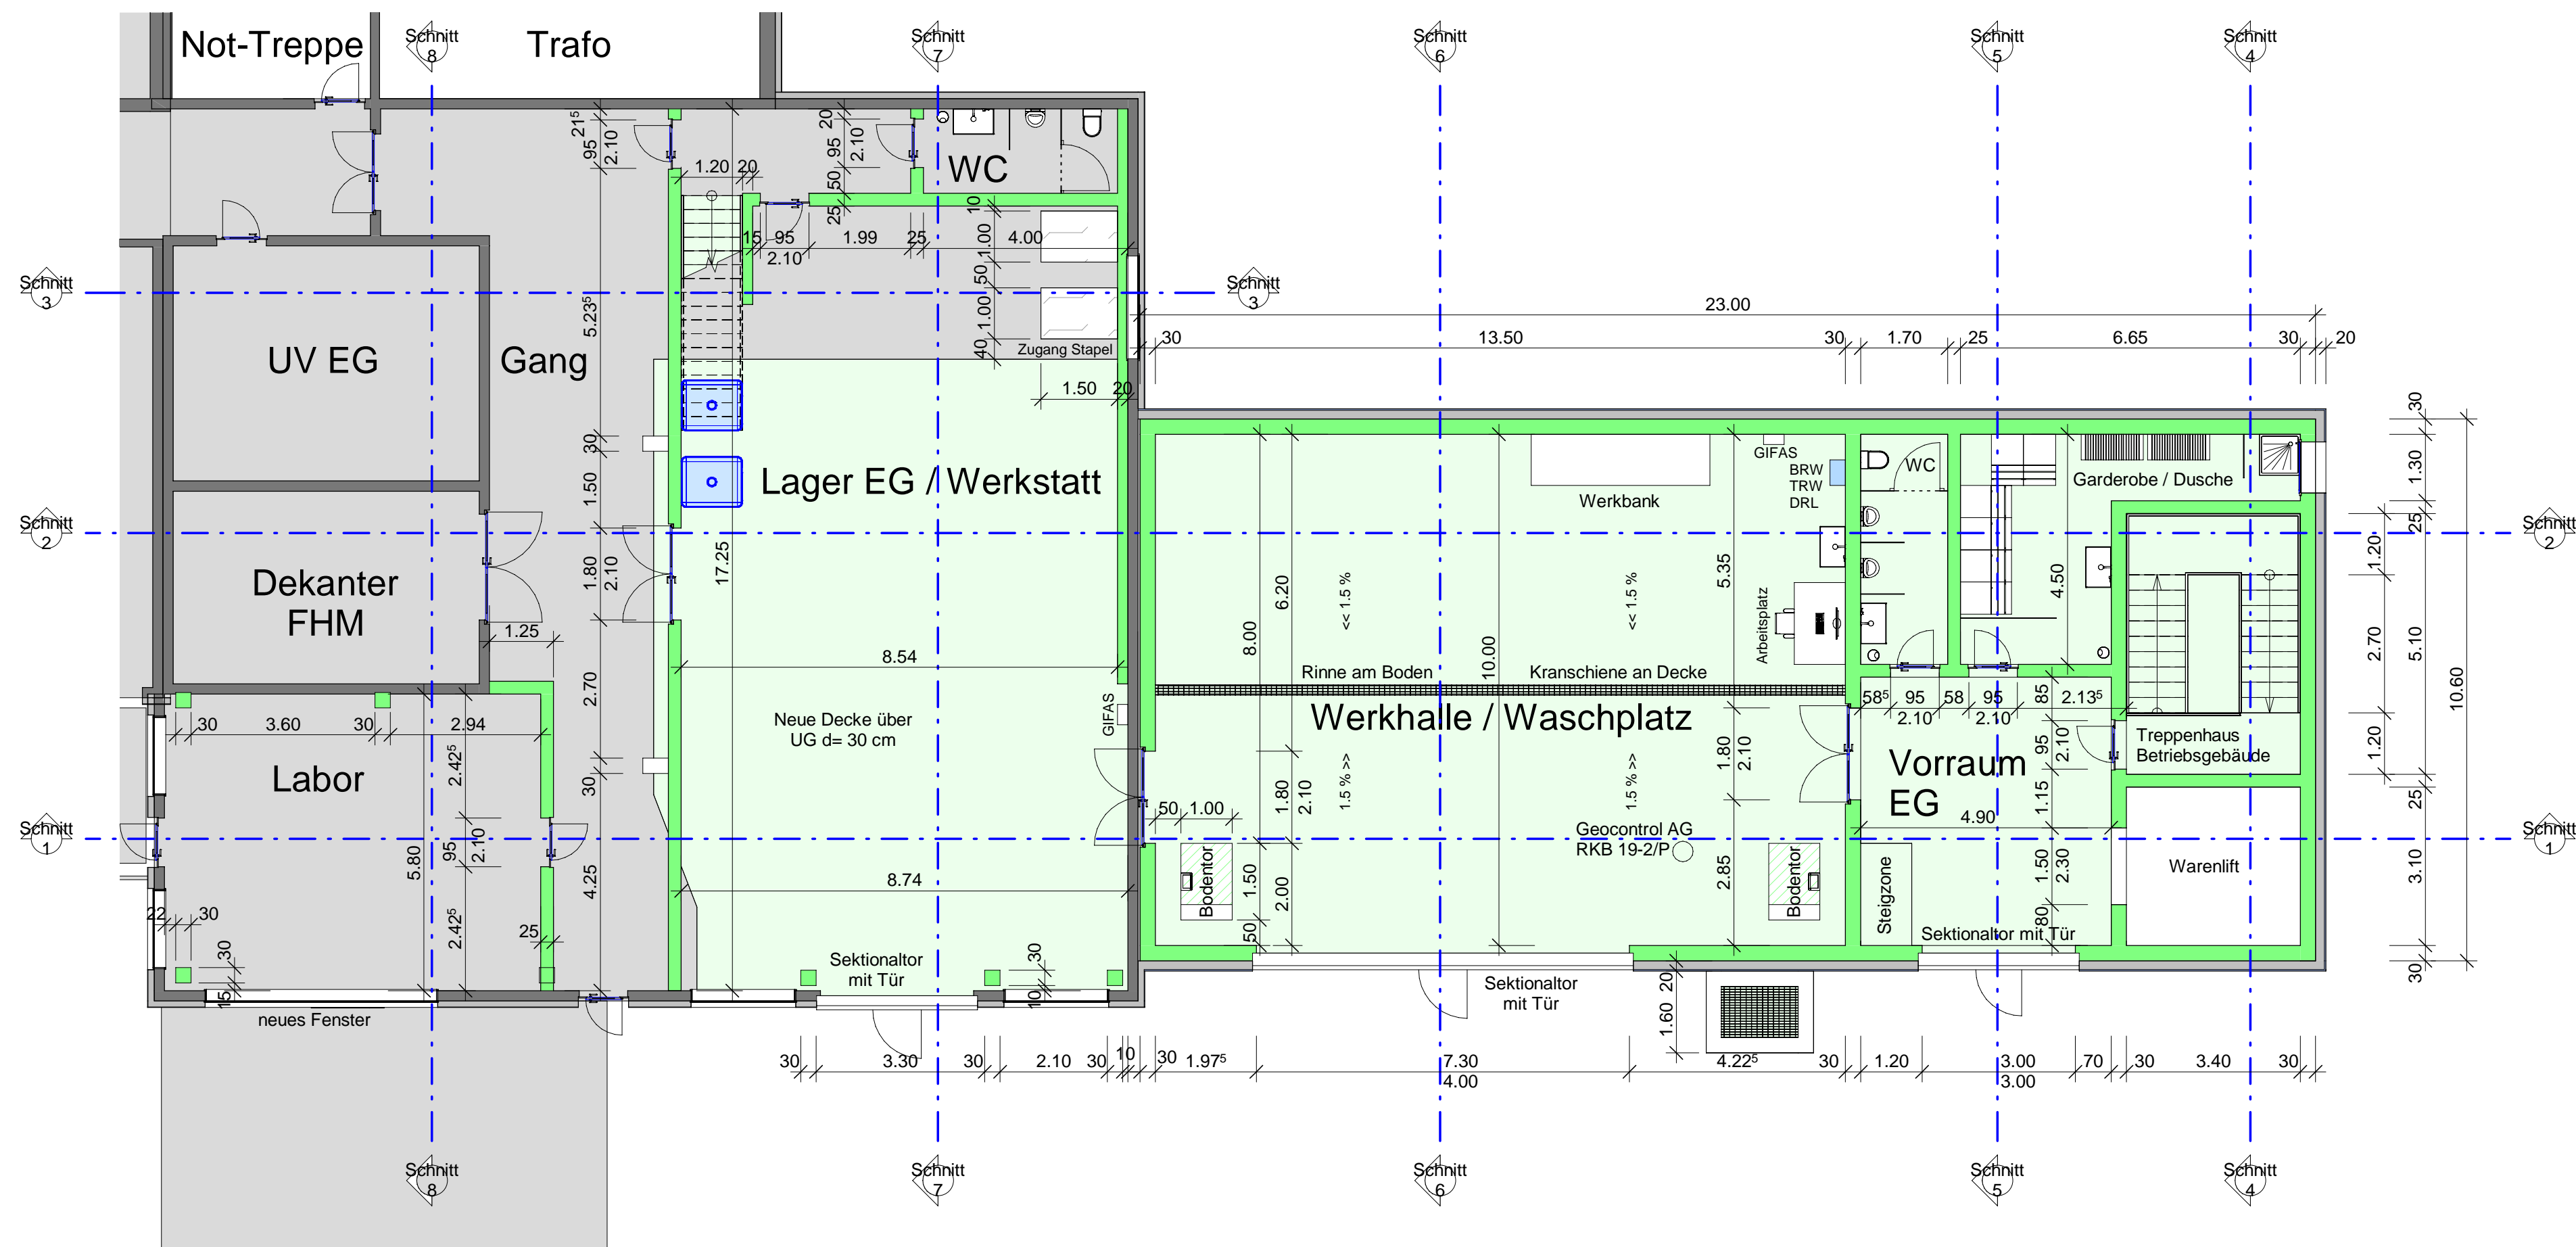

Bauherrschaft: Stadt Wetzikon Bahnhofstrasse 167 8620 Wetzikon	Ort, Datum: Wetzikon, 31.03.2020	
	Pascal Bassu Unterschrift:	David Hofer Unterschrift:
Grundeigentümer: Stadt Wetzikon Bahnhofstrasse 167 8620 Wetzikon	Ort, Datum: Wetzikon, 31.03.2020	
	Ruedi Rüfenacht Unterschrift:	Martina Buri Unterschrift:
Projektverfasser: Hunziker Betatech AG Pflanzschulstrasse 17 8400 Winterthur	Ort, Datum: Winterthur, 31.03.2020	
	Ueli Oswald Unterschrift:	Marco Campigotto Unterschrift:

Rev.	Datum	Gez.	Proj.	Änderungsmassnahmen

ARA Flos Wetzikon
Ausbau ARA



1207.76 ARA Flos, Wetzikon, Ausbau Bauprojekt

Grundriss EG
Betriebsgebäude
Baueingabe

HUNZIKER BETATECH Hunziker Betatech AG Pflanzschulstrasse 17 8400 Winterthur Tel. 052 234 50 50 Fax 052 234 50 99 www.hunziker-betatech.ch	Datum	31.03.2020
	Gez.	mw
	Proj.	mc
	Vis.	

Massstab	1:100	CAD-Dateiname	Plannummer
Format	30 x 105	ARA Flos 2 Ausbau BG	1207-4415