




Schnitt 1-1

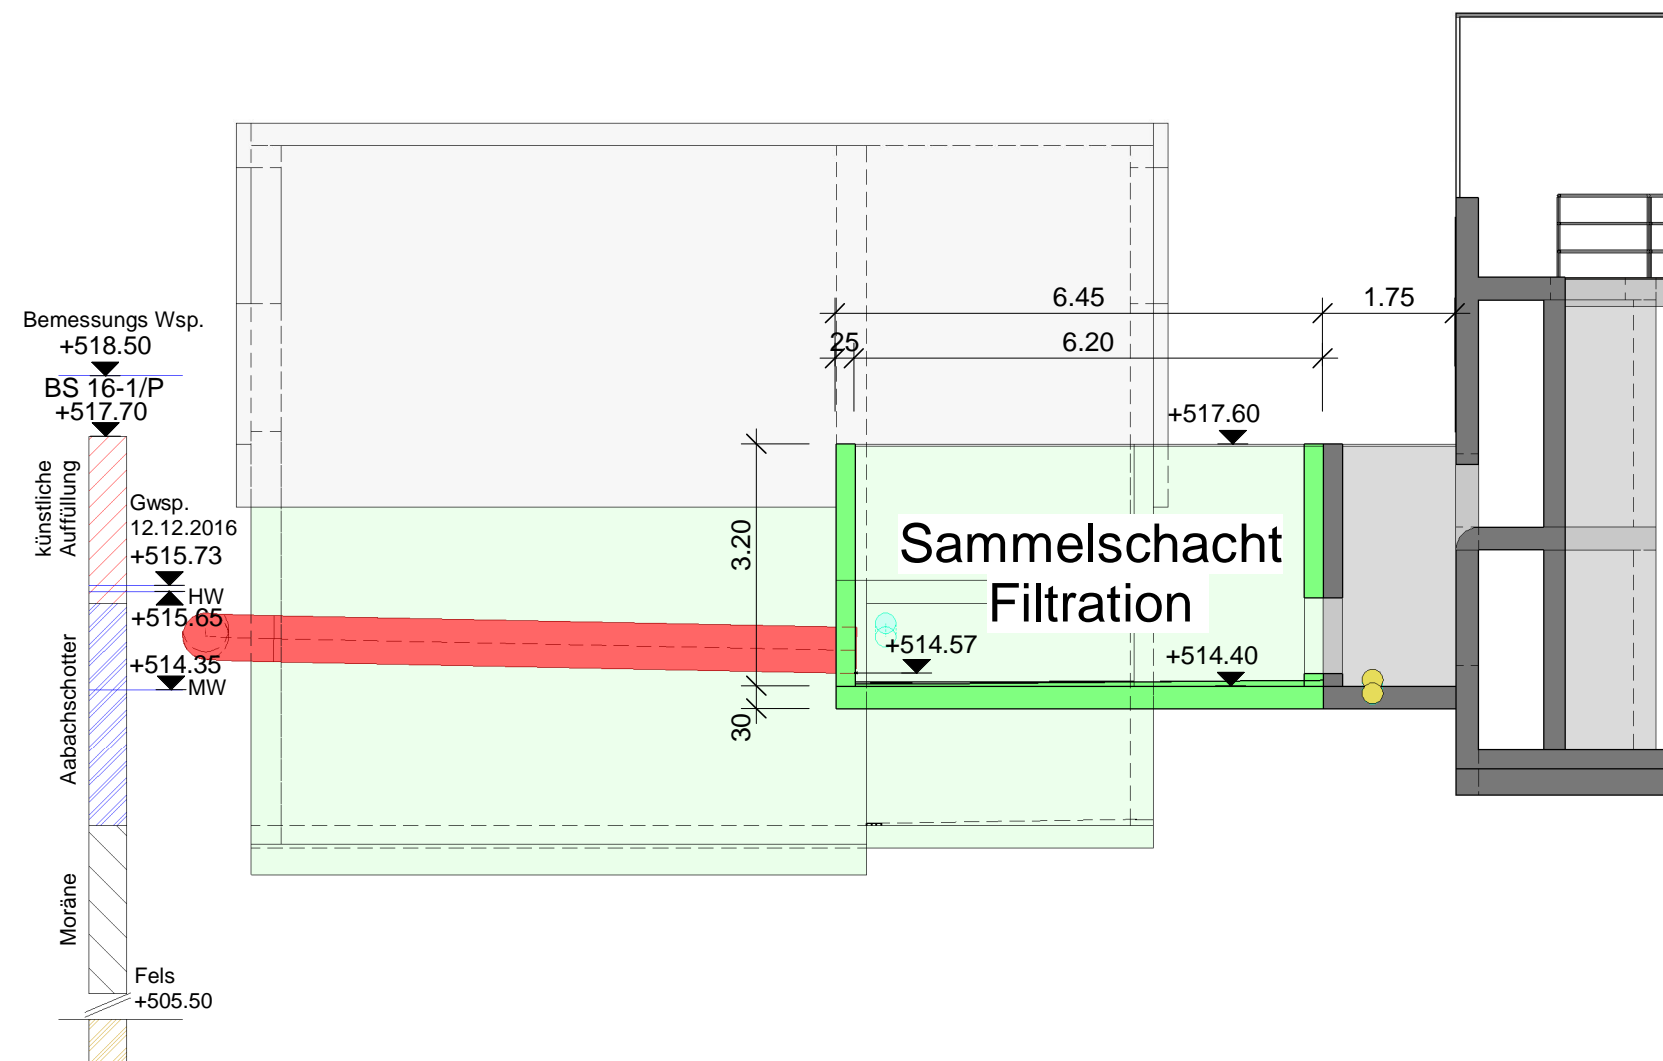


Schnitt 4-4

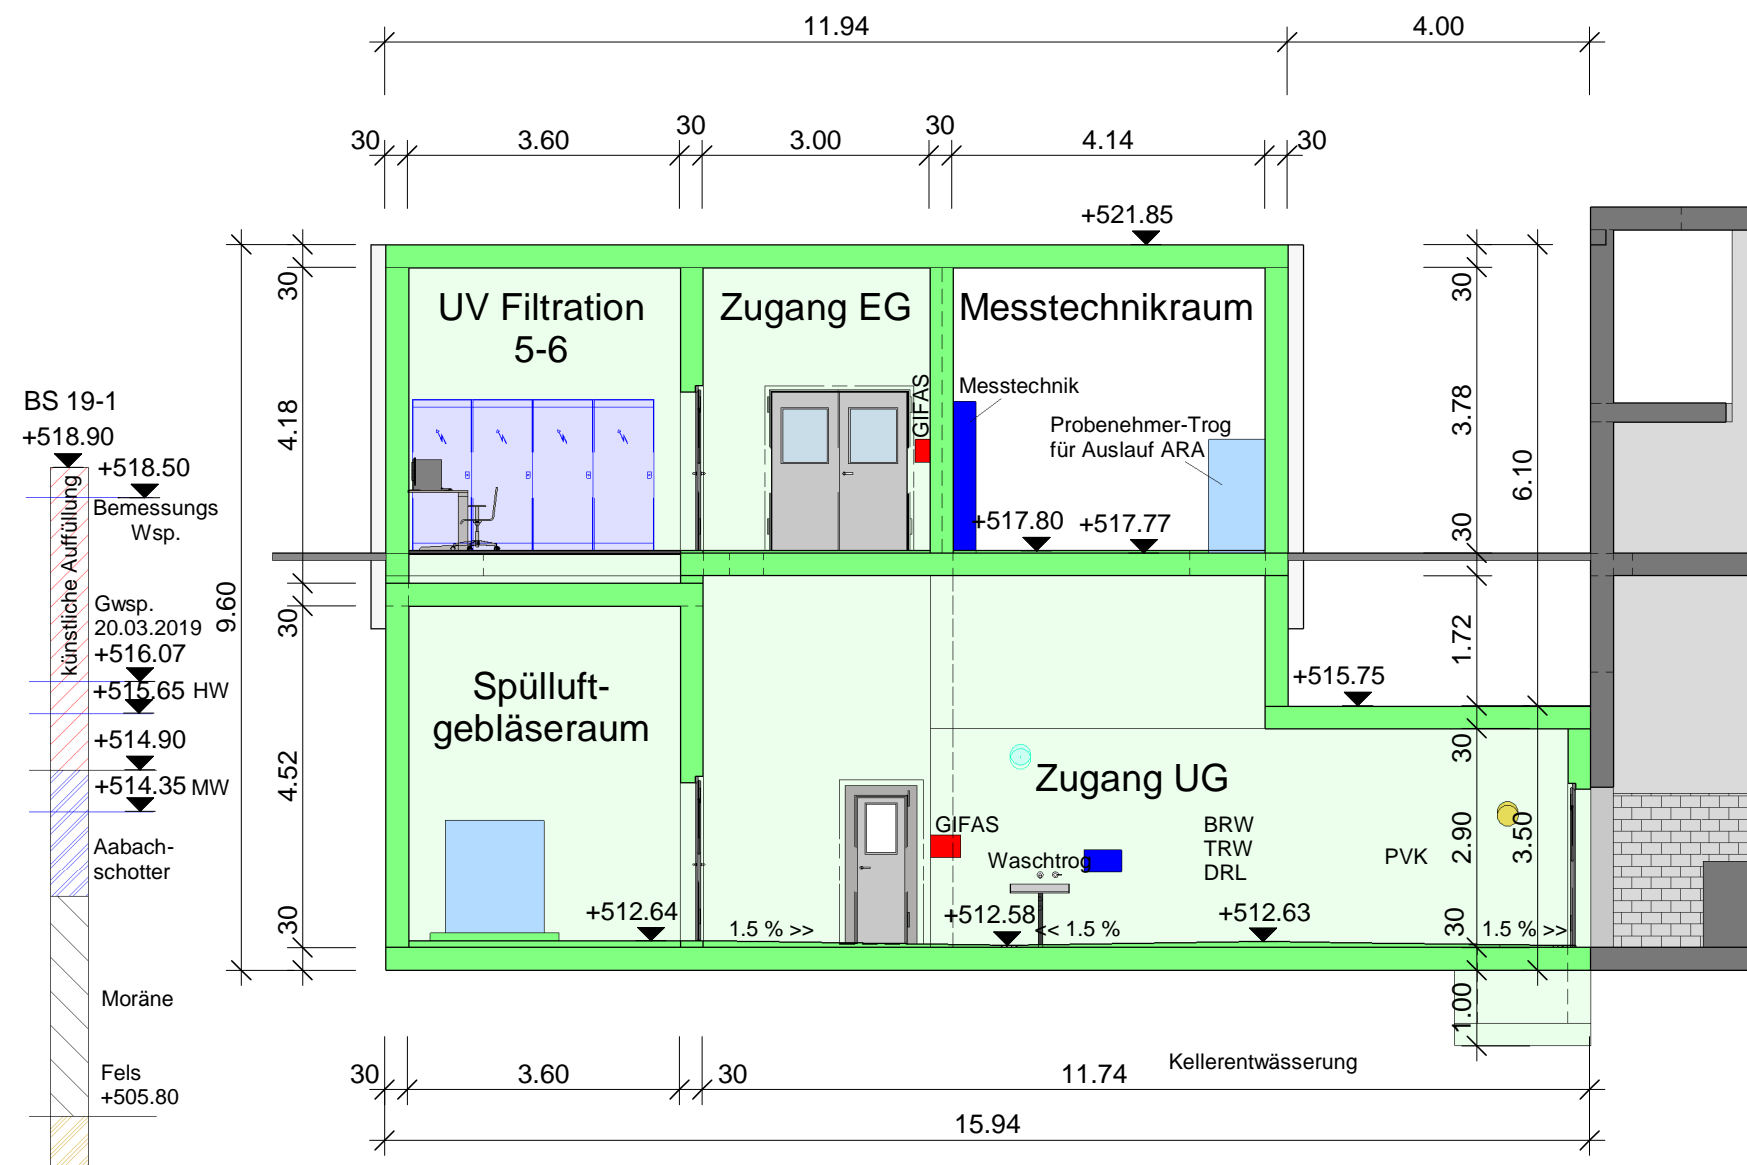


Schnitt 7-7

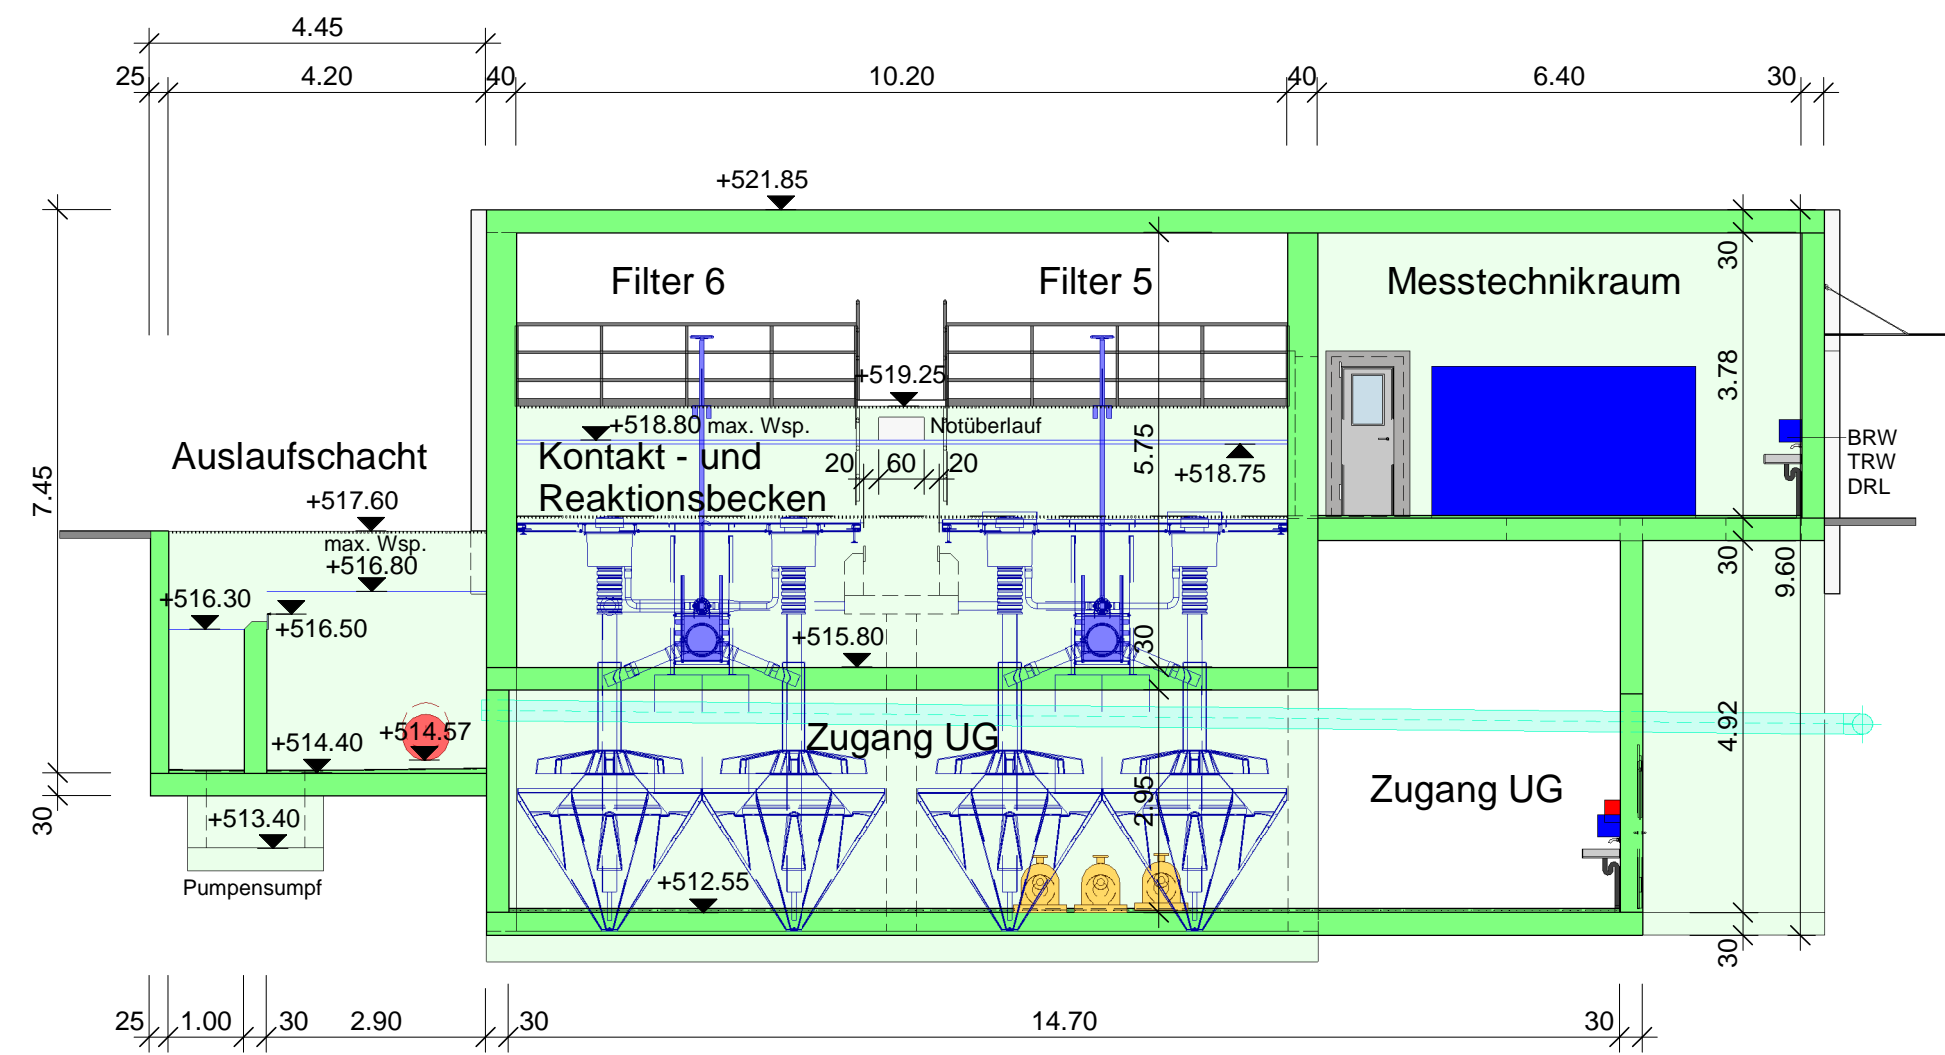


Schnitt 10-10

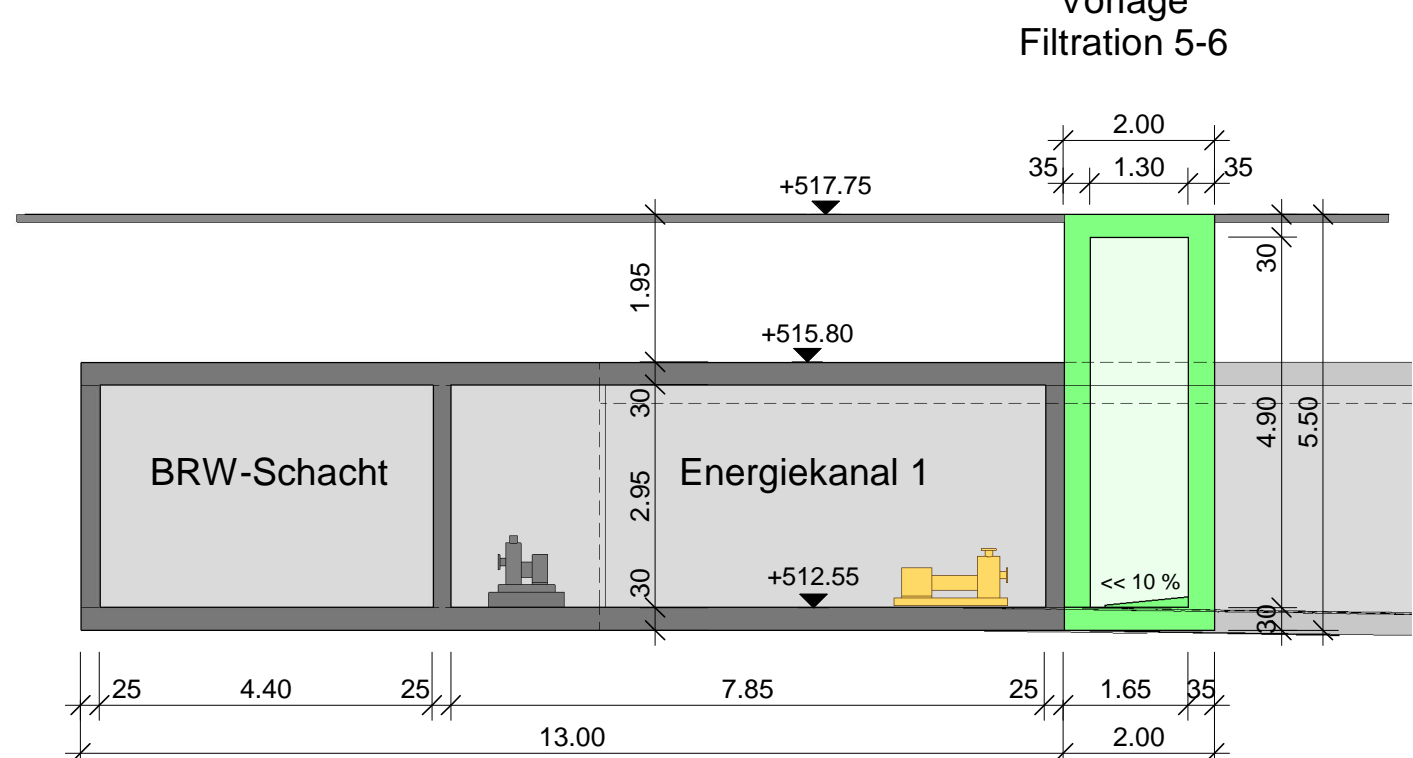


Schnitt 2-2

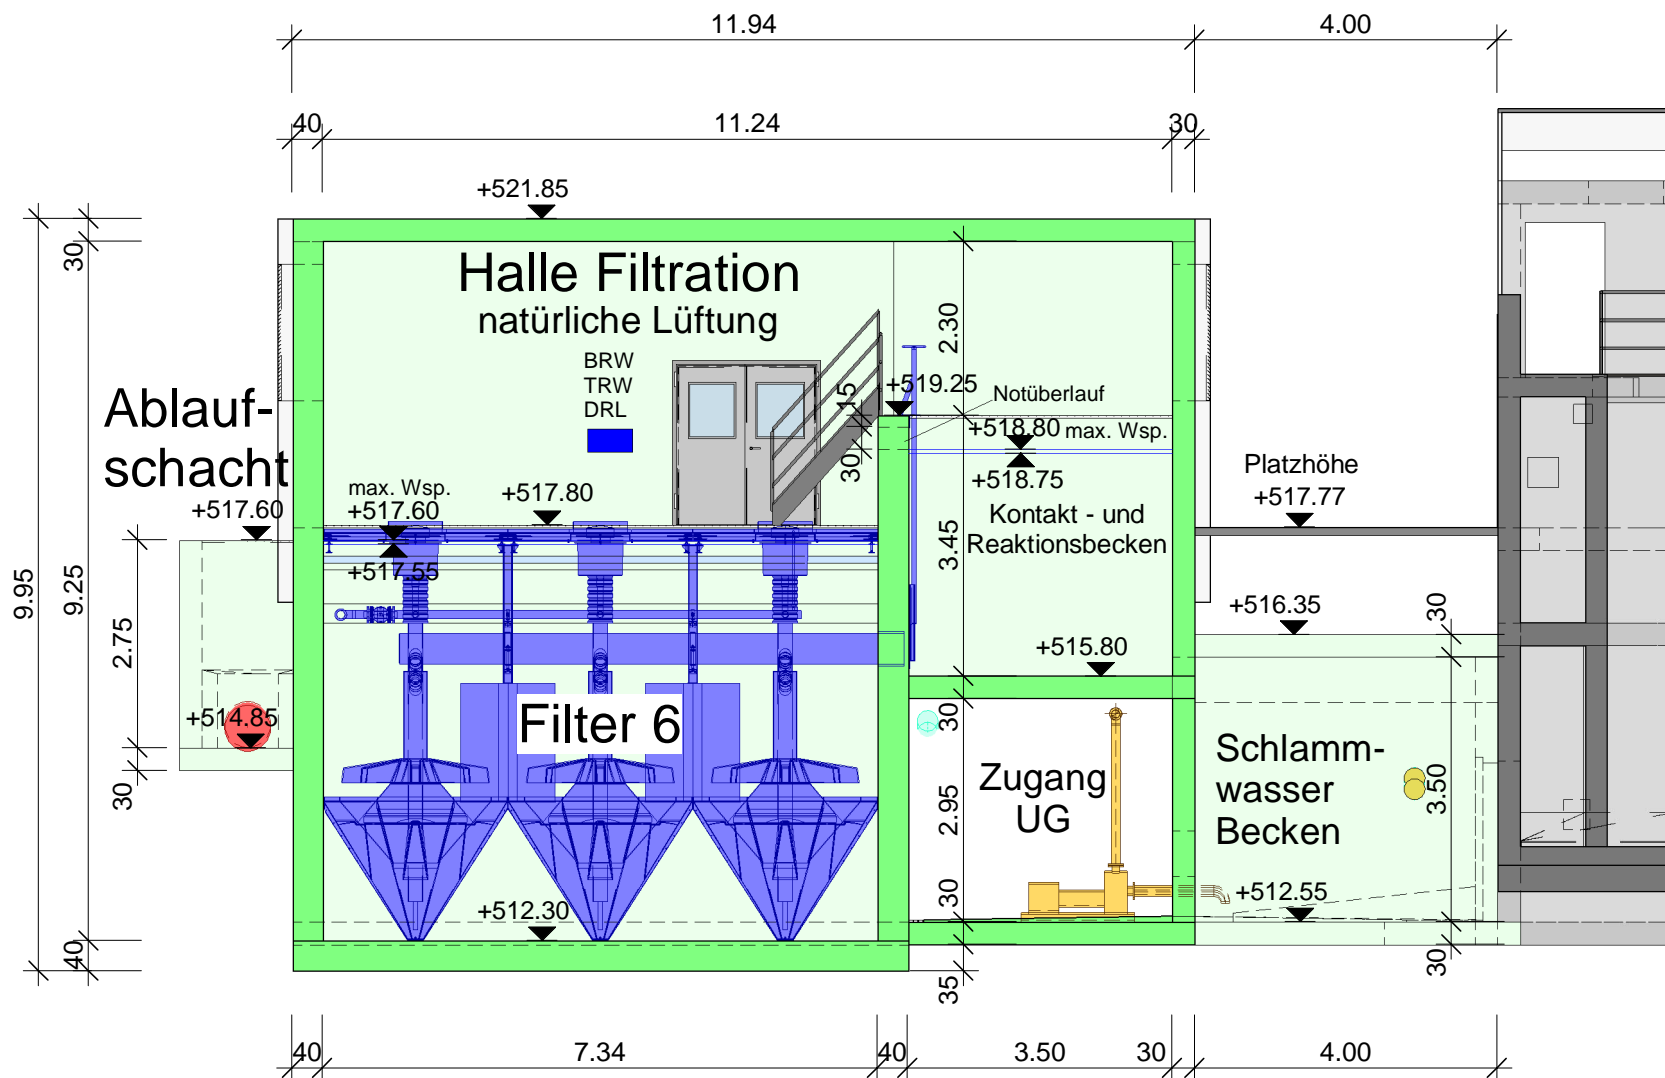


Schnitt 5-5

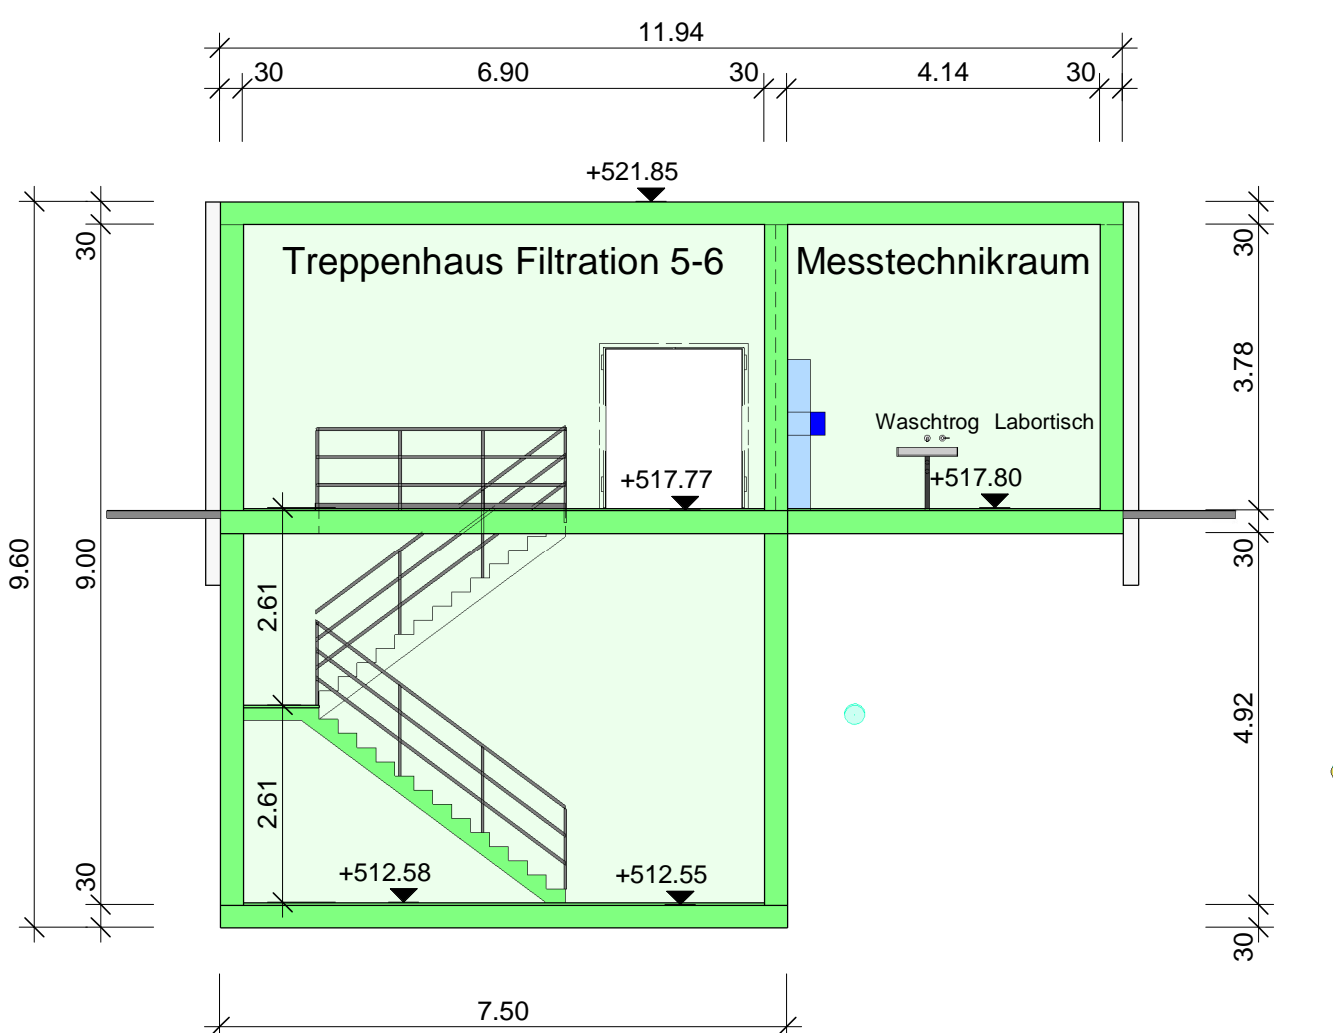


Schnitt 8-8

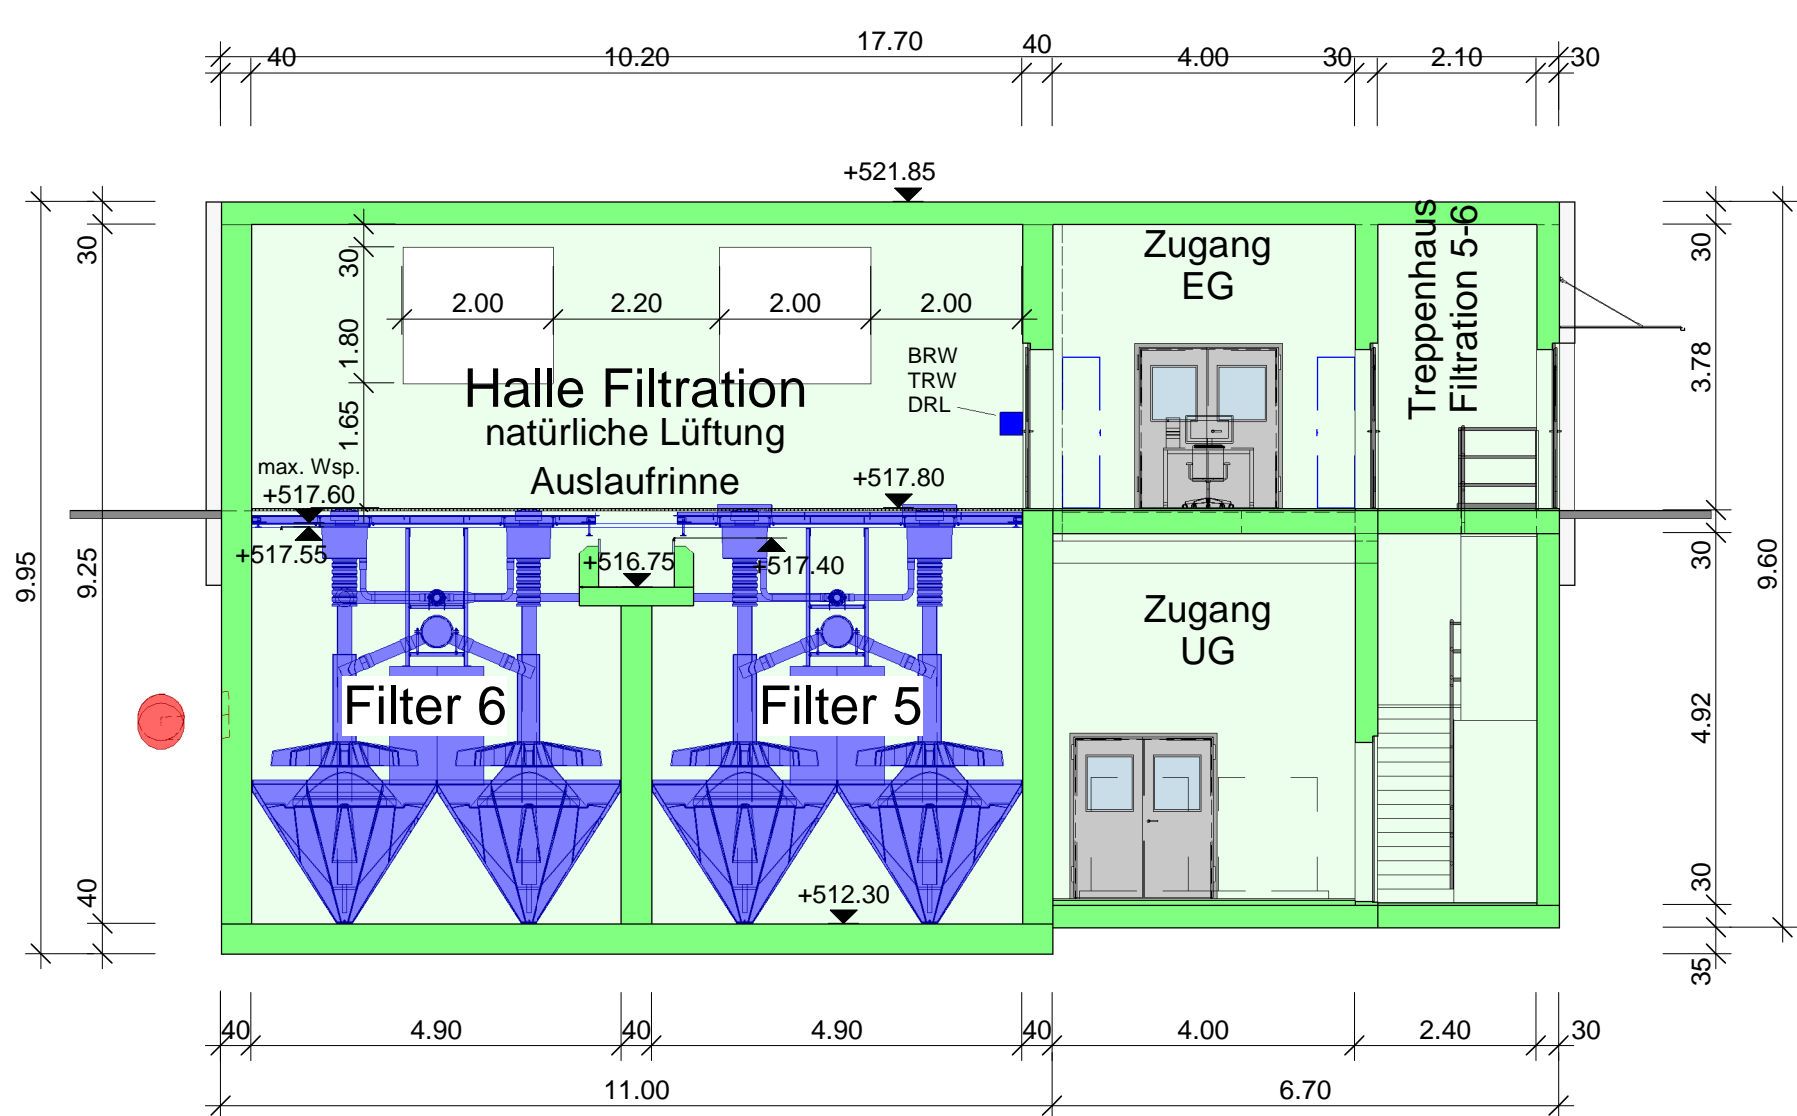


Schnitt 11-11

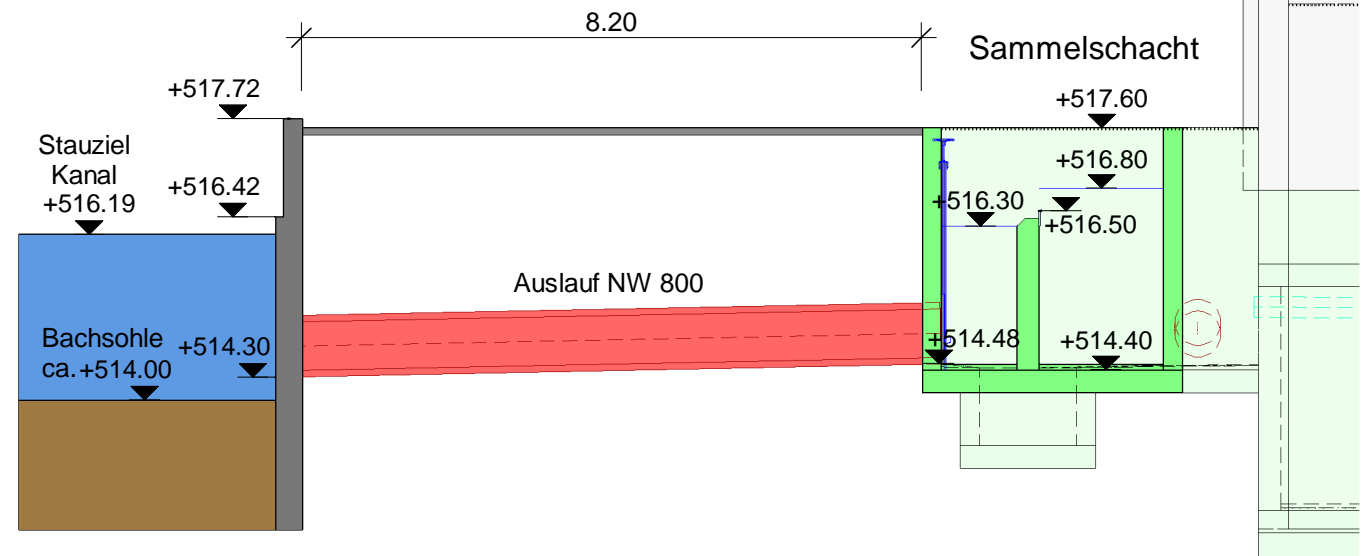


Schnitt 3-3

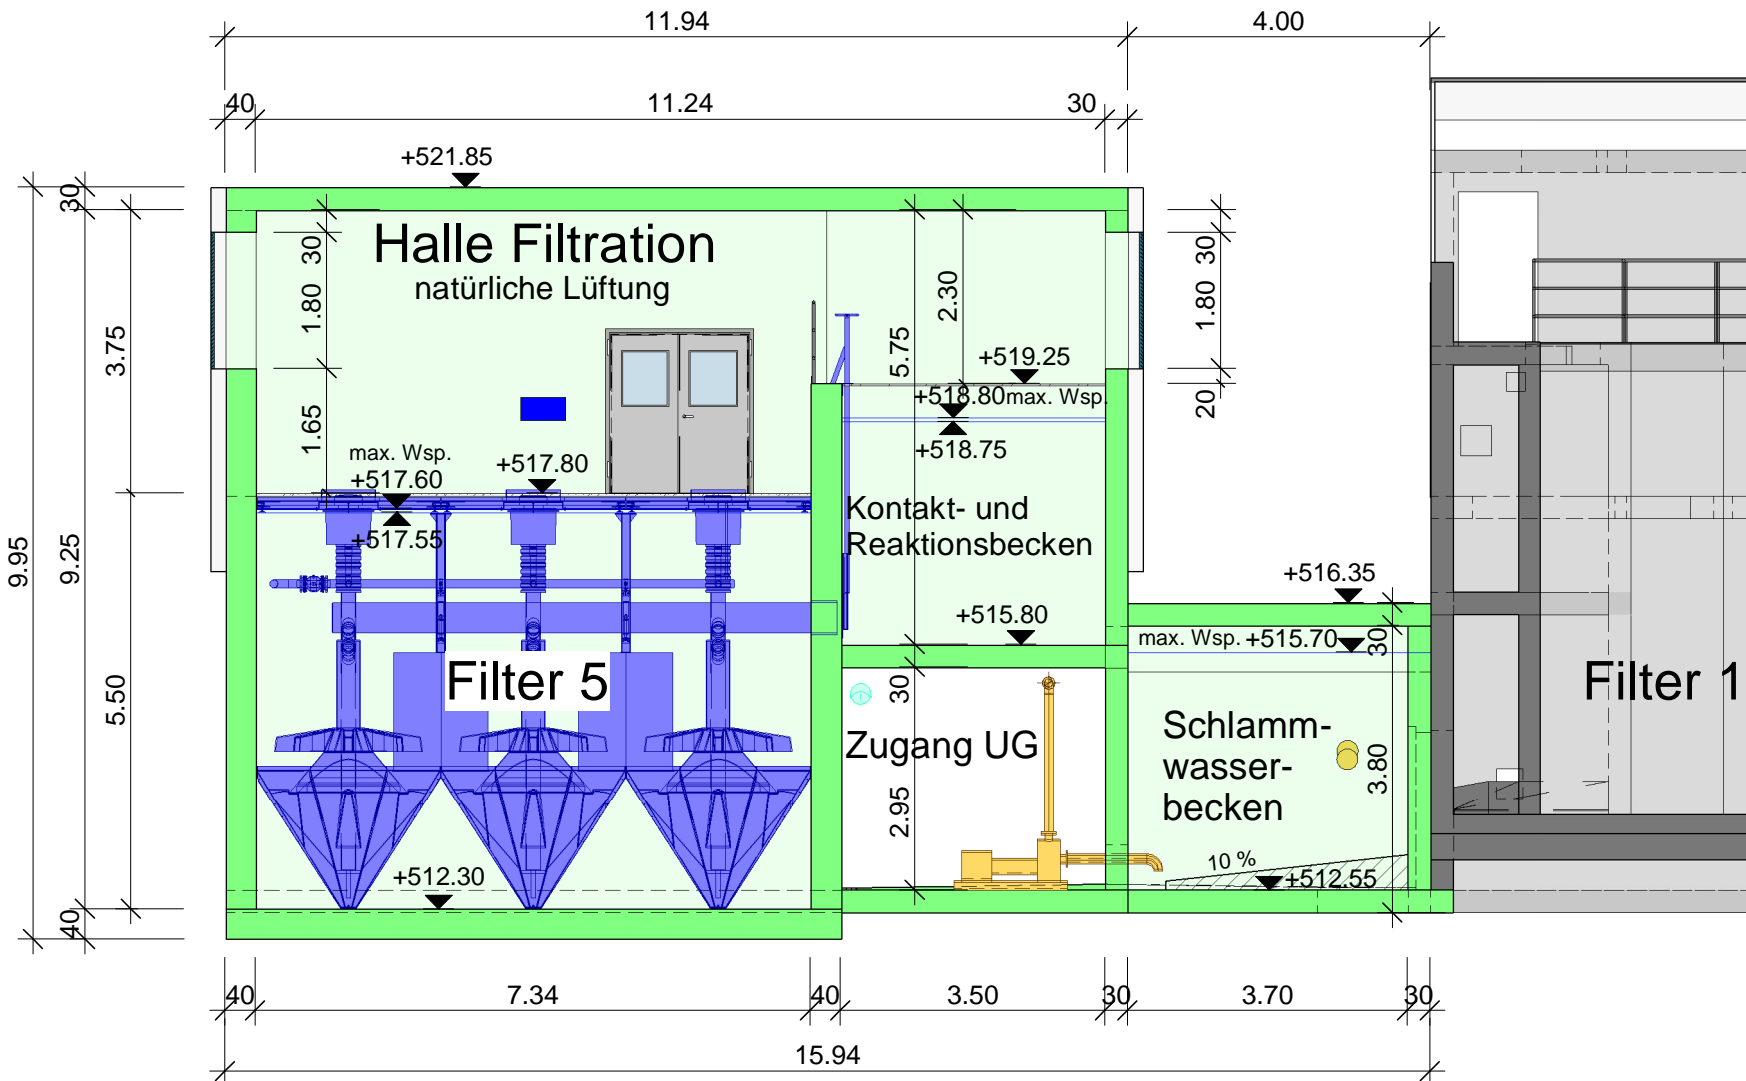

Schnitt 6-6

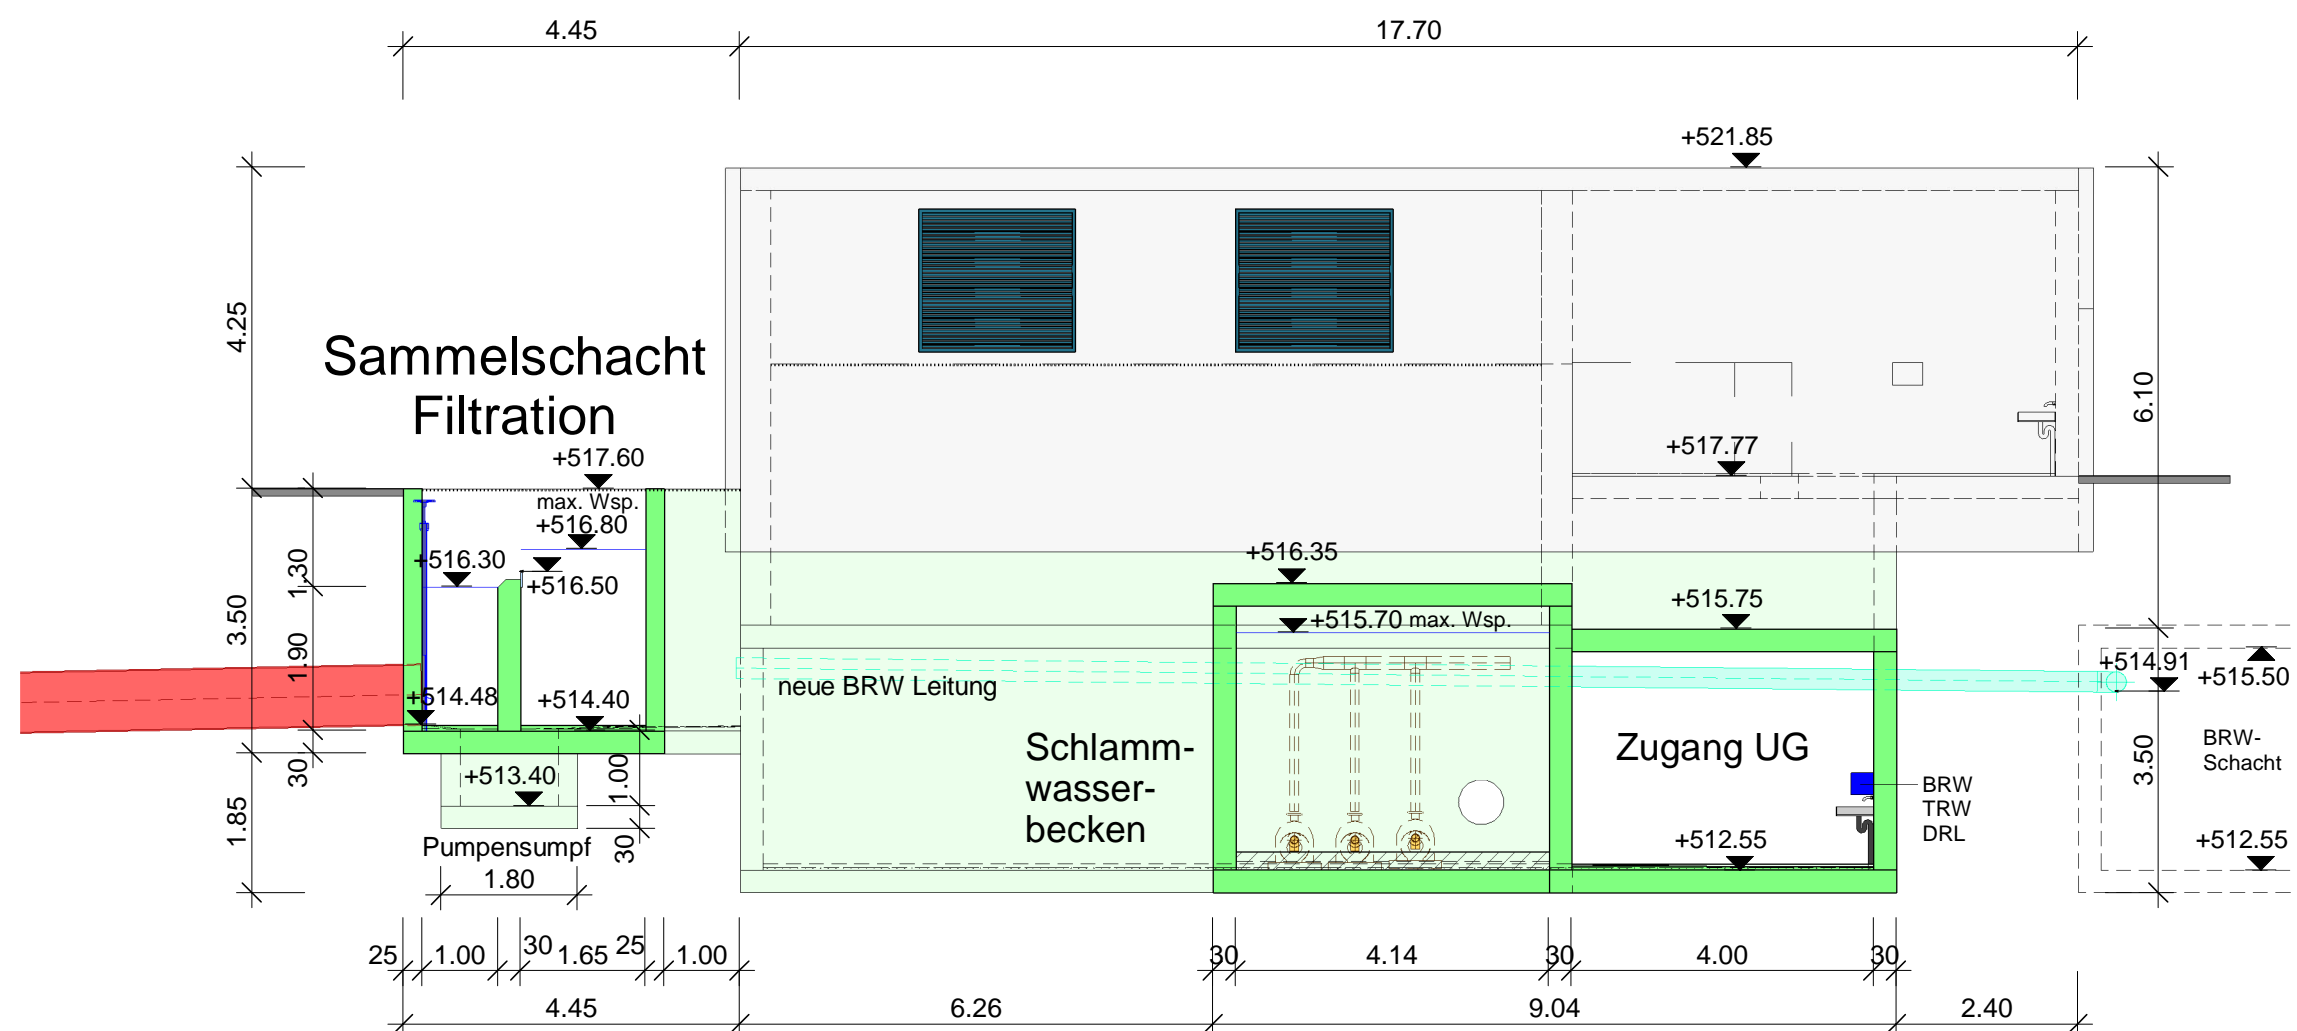

Schnitt 9-9

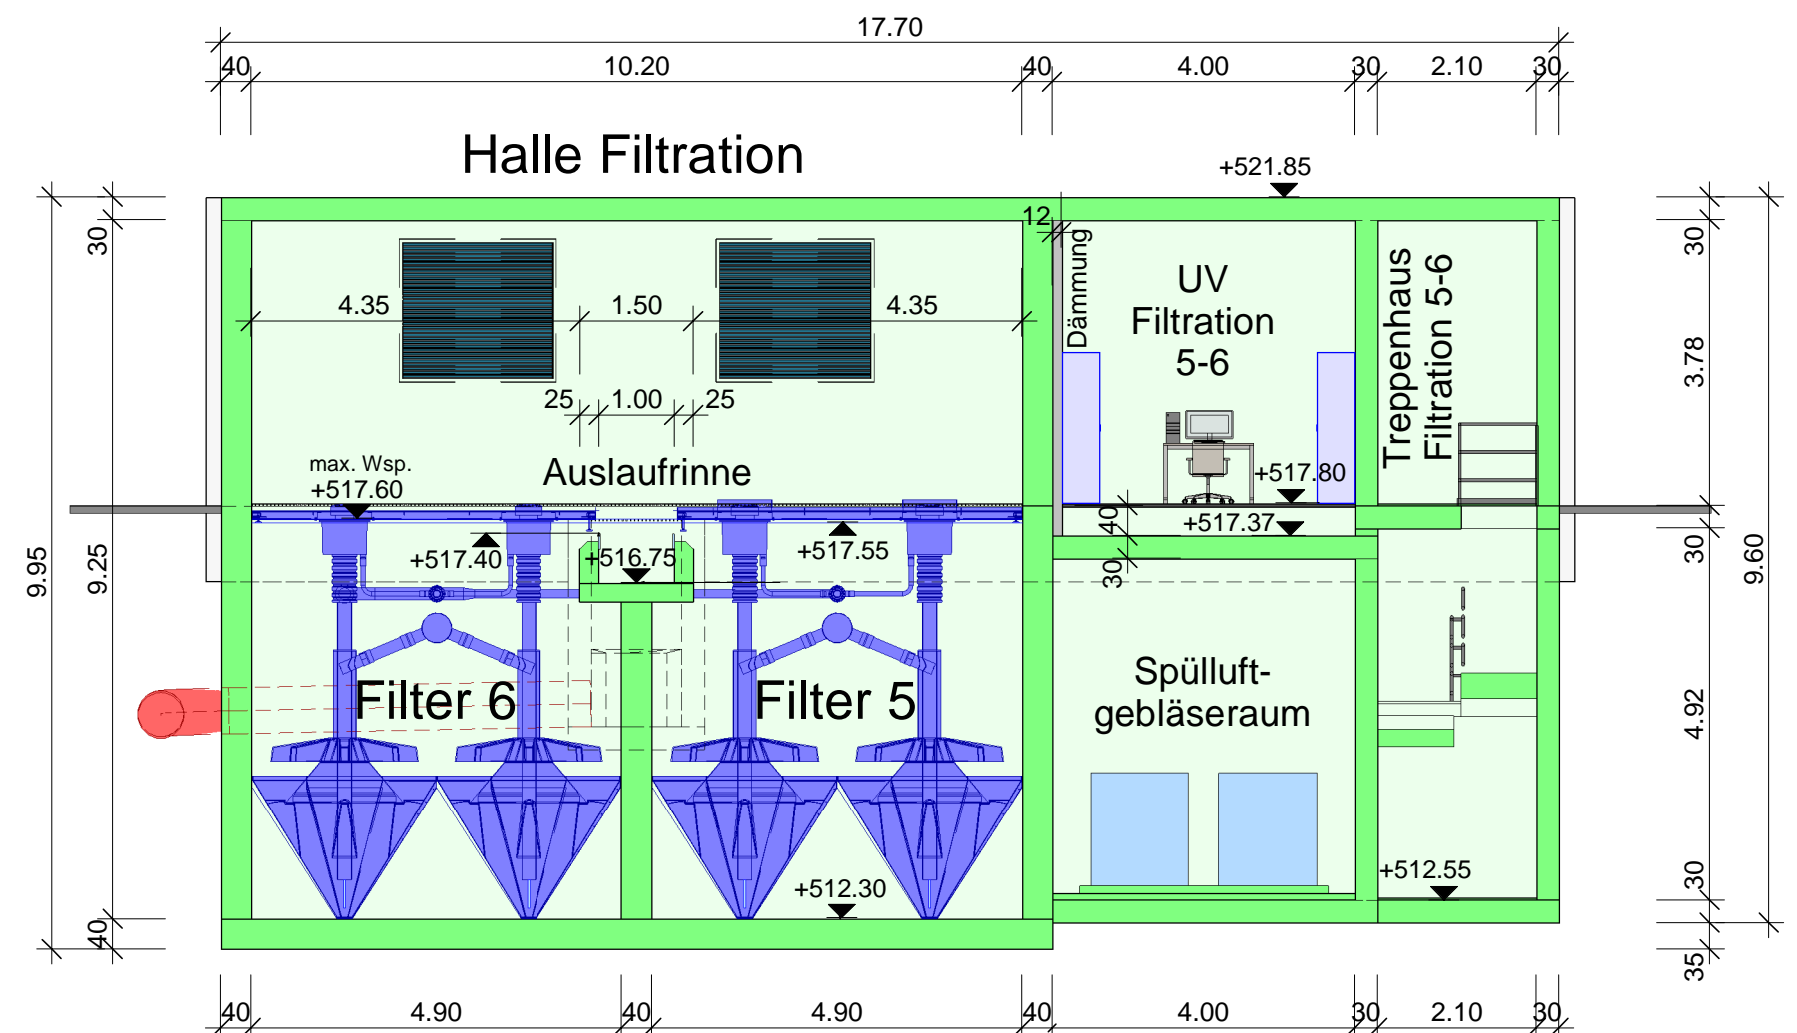

Bauherrschaft:
Stadt Wetzikon
Bahnhofstrasse 167
8620 Wetzikon

Ort, Datum: Wetzikon, 31.03.2020

Unterschrift: *Pascal Basu* *David Hofer*

Grundeigentümer:
Stadt Wetzikon
Bahnhofstrasse 167
8620 Wetzikon

Ort, Datum: Wetzikon, 31.03.2020

Unterschrift: *Ruedi Rüfenacht* *Martina Buri*

Projektverfasser:
Hunziker Betatech AG
Pflanzschulstrasse 17
8400 Winterthur

Ort, Datum: Winterthur, 31.03.2020

Unterschrift: *Ueli Oswald* *Marco Campigotto*

ARA Flos Wetzikon
Ausbau ARA

Schnitte
Filtration

Baueingabe

HUNZIKER BETATECH

Hunziker Betatech AG
Pflanzschulstrasse 17
8400 Winterthur

Tel. 052 234 50 50
Fax 052 234 50 99
www.hunziker-betatech.ch

Massstab 1:100
Format 60 x 105

CAD-Dateiname
ARA Flos 3 Ausbau Filter

Plannummer

Datum 31.03.2020
Gez. kel / mw
Proj. mc
Vis.

1207-4420