

Legende

- Motorisierter Individualverkehr
- Kreisel geplant
  - Ortseingangstore
  - Lokale Engstelle / subordiniertes Tor

Öffentlicher Verkehr



- Bushaltestelle bestehend Bucht / Fahrbahn
- Bushaltestelle neu Bucht / Fahrbahn
- Haltestelle aufheben

Fuss- und Veloverkehr

- Trottoir bestehend / bestehend markiert
- Trottoir neu
- FG-Übergang bestehend mit / ohne Insel
- FG-Übergang neu mit Insel / Insel neu
- FG-Übergang aufheben
- Wanderweg kantonal bestehend / geplant
- Veloroute kantonal

Siedlung und Natur

- Siedlungsgebiet
- Gebäude / mit Substanz-, Volumen- oder Denkmalschutz
- Öffentliche Gebäude
- Wald
- Gewässer

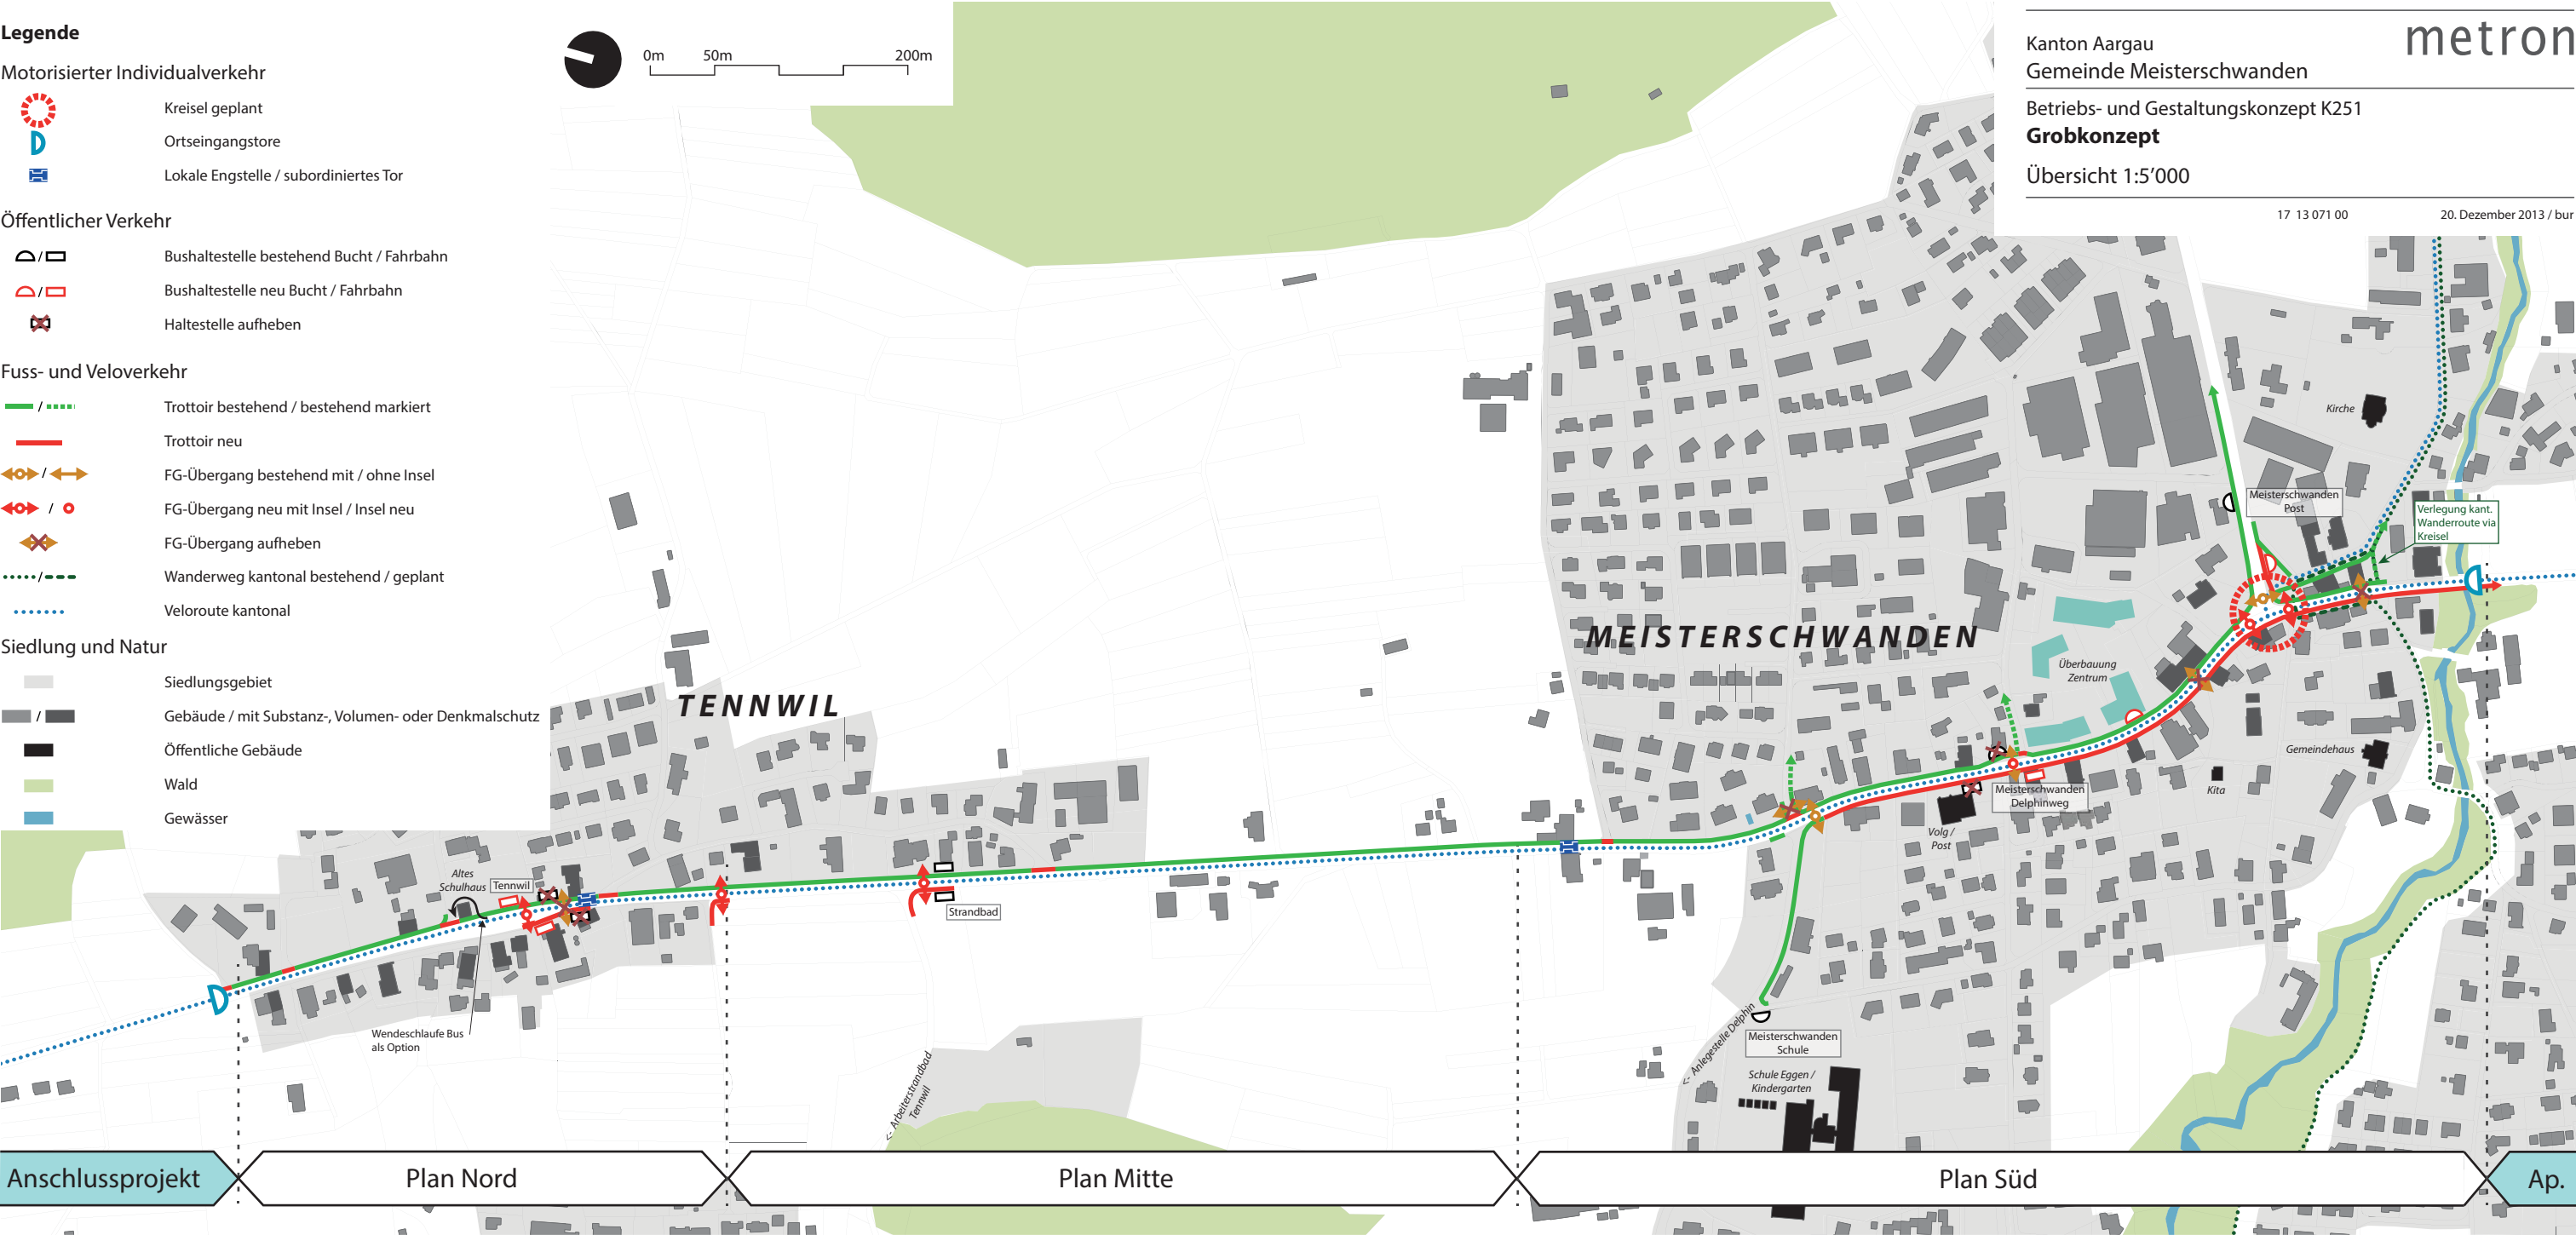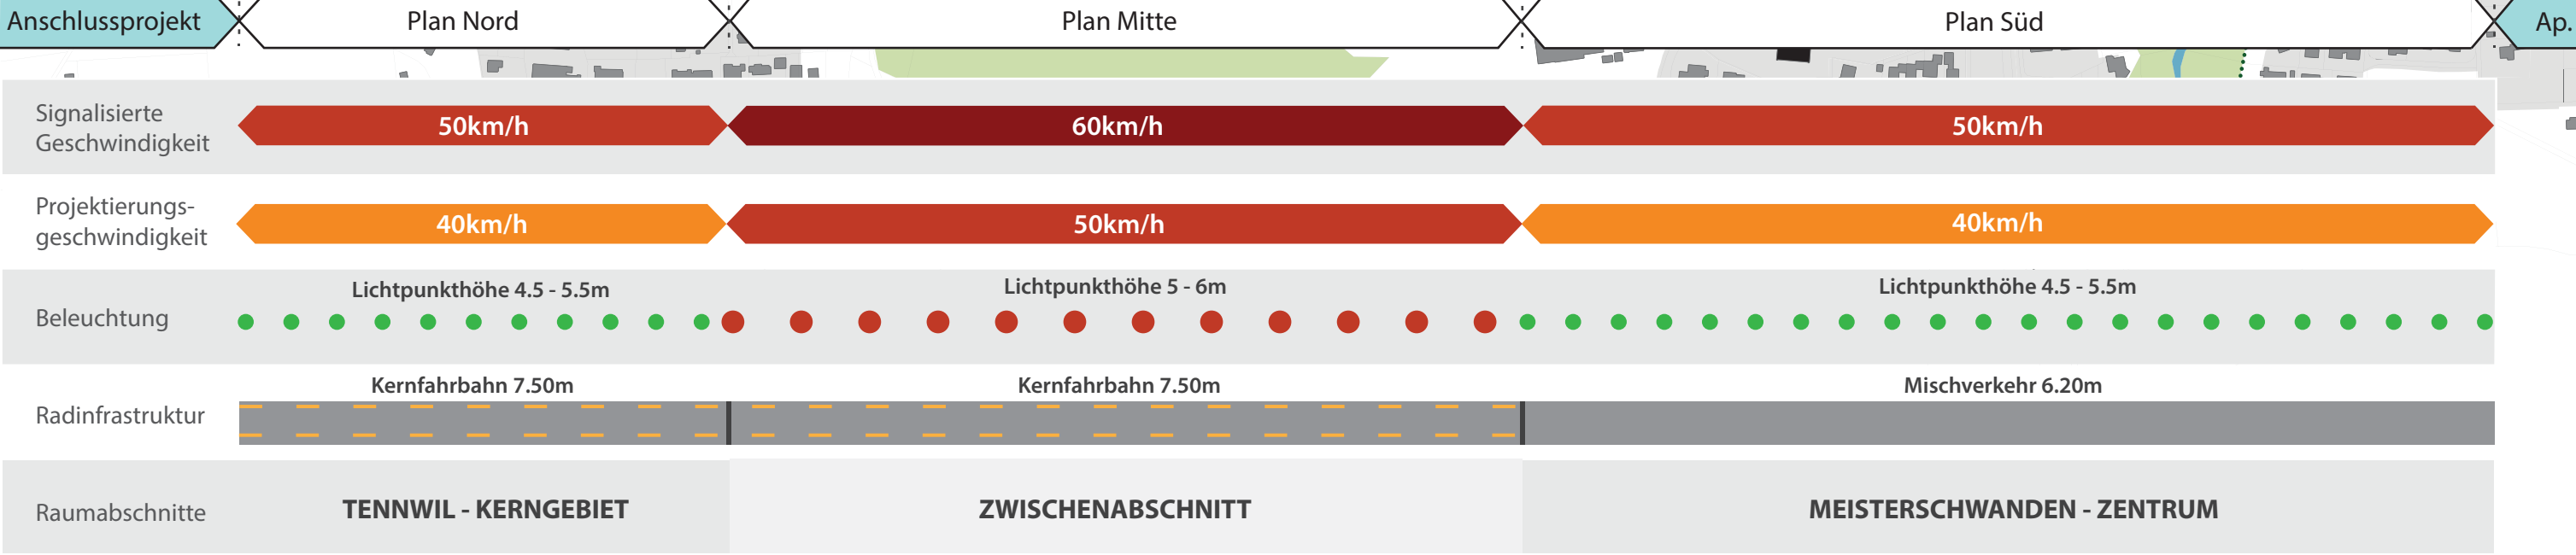

Kanton Aargau  
Gemeinde Meisterschwanden  
Betriebs- und Gestaltungskonzept K251  
**Grobkonzept**  
Übersicht 1:5'000

metron

17 13 071 00 20. Dezember 2013 / bur