

Schnittstellen Planung WAS - BVK
Schema 1. - 2. UG




2

Ebene -2 M 1:500

Planung & Realisierung durch WAS Immobilien AG

Planung BVK, Realisierung WAS + Dienstbarkeiten

Planung & Realisierung durch BVK + Dienstbarkeiten

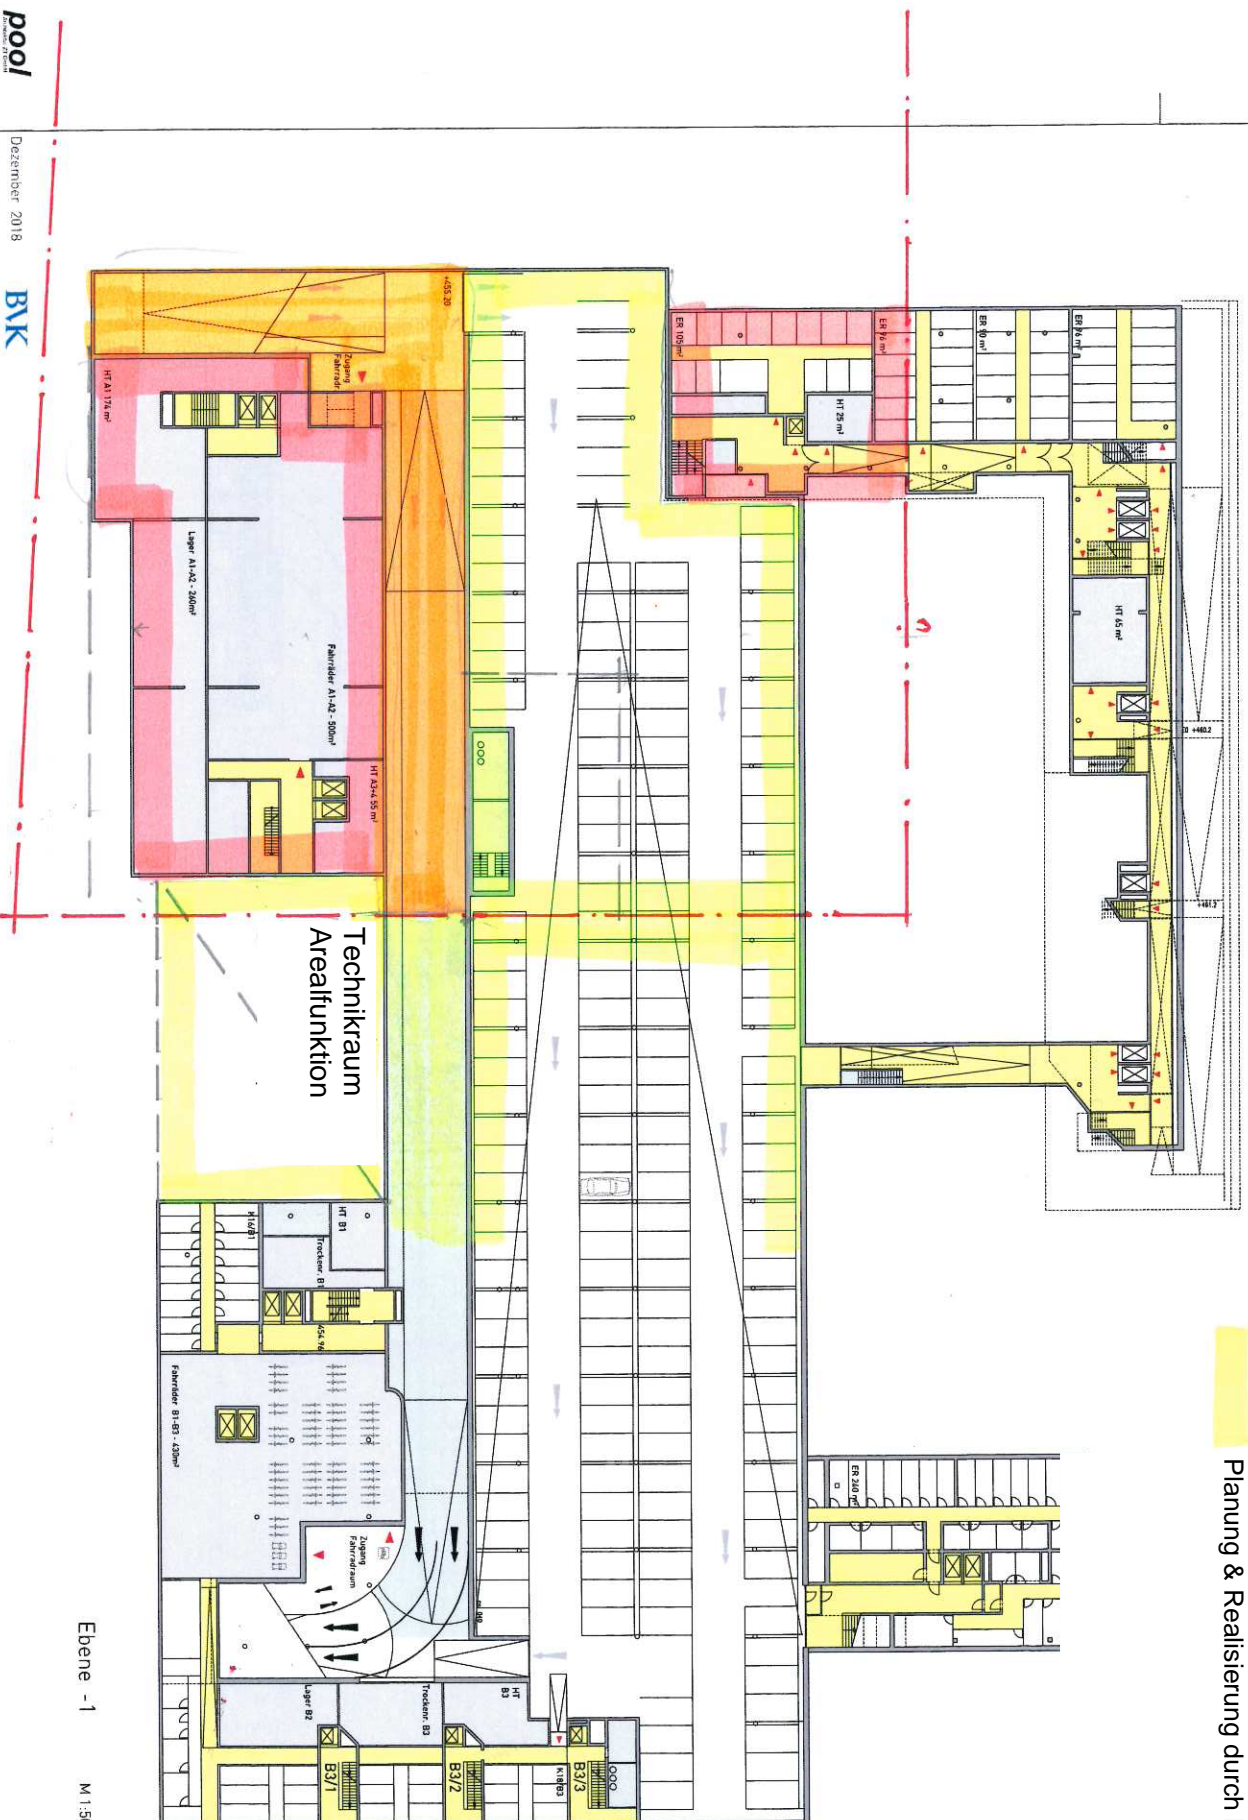

Ebene -1 M 1:500