

N-1

Schemen 1: 750

GF/AGF Geschossflächen/Aussengeschossfläche




GF

3254.5 m²

GV

11 564.9 m³

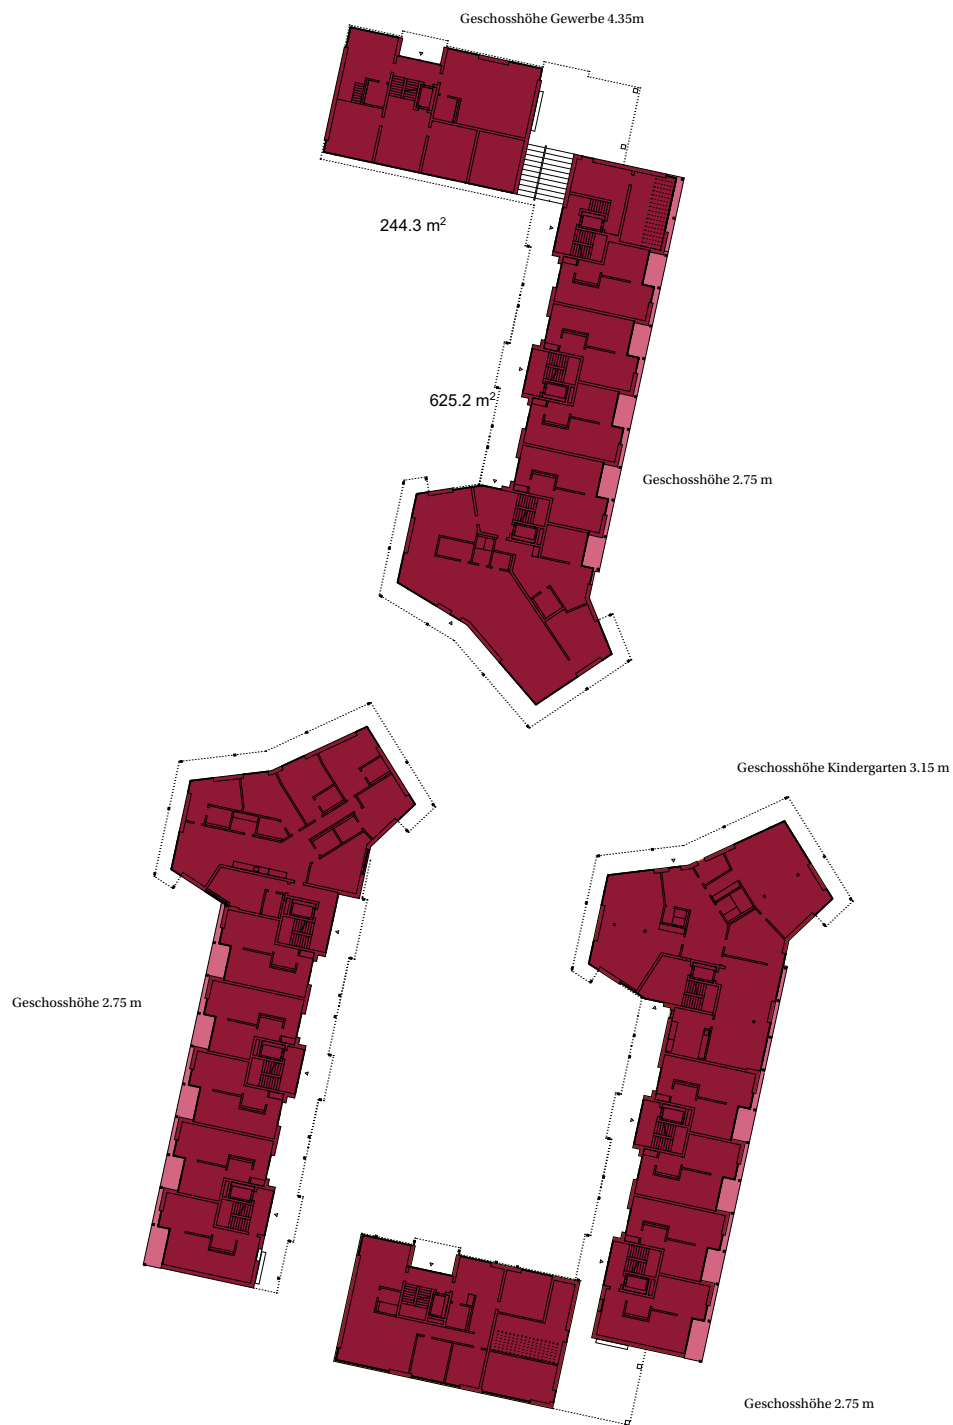

N±0

Schemen 1: 750

GF/AGF Geschossflächen/Aussengeschossfläche

	GF	2424.7 m2
	AGF	119.5 m2
	GV	73.21 m3




N+1

Schemen 1: 750

GF/AGF Geschossflächen/Aussengeschossfläche

	GF	2659.1 m ²
	AGF	373.8 m ²
	GV	7312.5 m ³

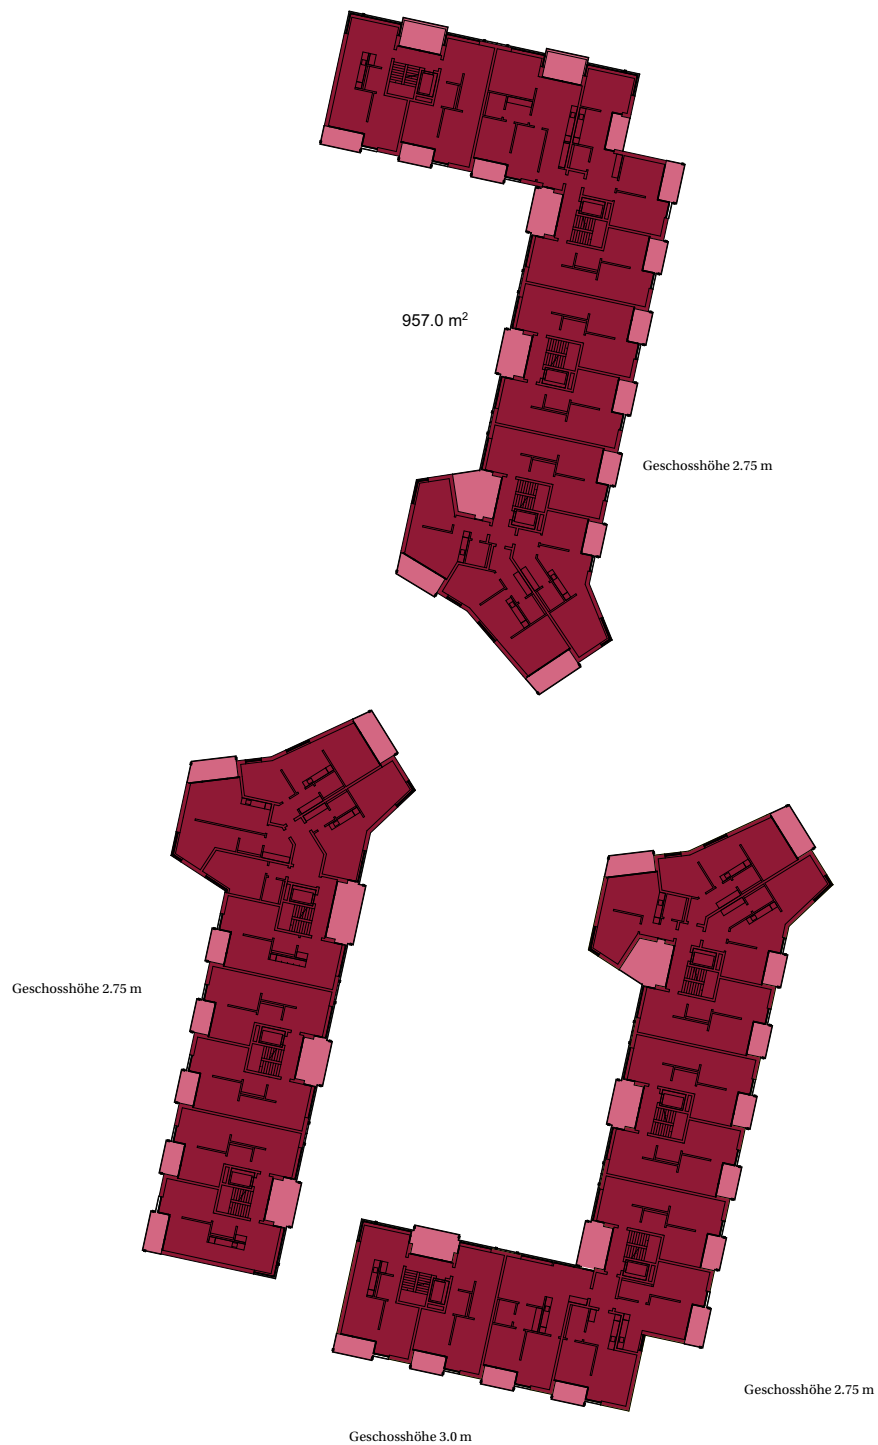

N+2

Schemen 1: 750

GF/AGF Geschossflächen/Aussengeschossfläche

	GF	2625.3 m ²
	AGF	394.5 m ²
	GV	7298.3 m ³



N+3

Schemen 1: 750

GF/AGF Geschossflächen/Aussengeschossfläche

	GF	2309.1 m ²
	AGF	355.2 m ²
	GV	6425.6 m ³





N+4


Schemen 1: 750

GF/AGF Geschossflächen/Aussengeschossfläche

	GF	2006.5 m ²
	AGF	304.3 m ²
	GV	5692.3 m ³

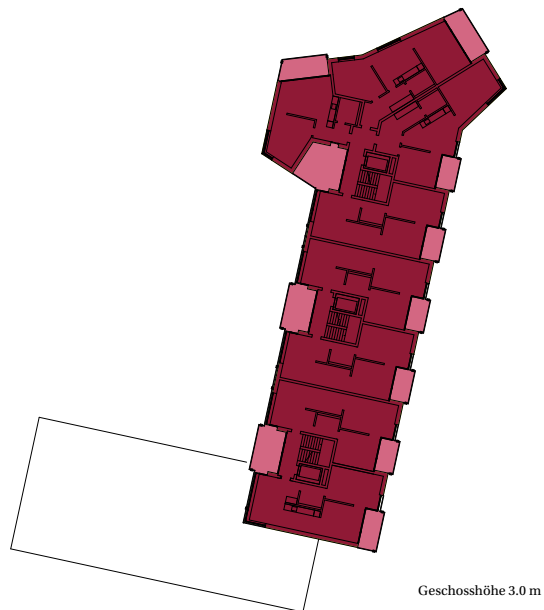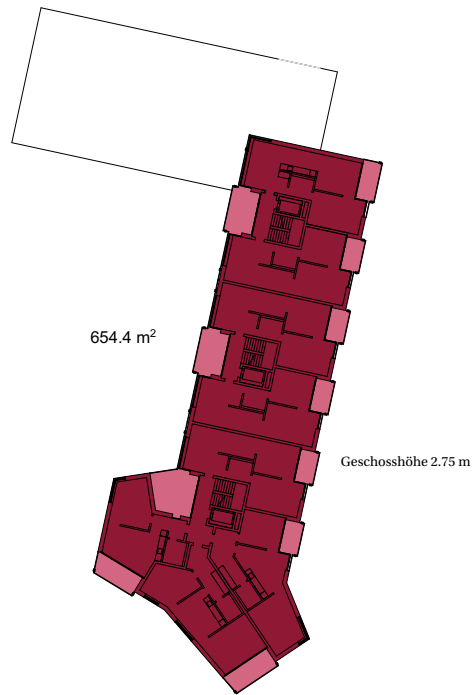

N+5

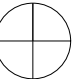
Schemen 1: 750

GF/AGF Geschossflächen/Aussengeschossfläche

	GF	1308.7 m ²
	AGF	207.8 m ²
	GV	3762.1 m ³



N+6



Schemen 1: 750

GF/AGF Geschossflächen/Aussengeschossfläche

	GF	654.4 m ²
	AGF	103.8 m ²
	GV	1963.2 m ³