



N-1

**NF Nutzfläche**



NNF

1605.6 m<sup>2</sup>



Schemen 1: 750



N±0

Schemen 1: 750

**NF Nutzfläche**



NNF

105.4 m2



HNF


1720.8 m2

**NF total**

**1826.2 m2**

M U C H A C H O C O N P I P A

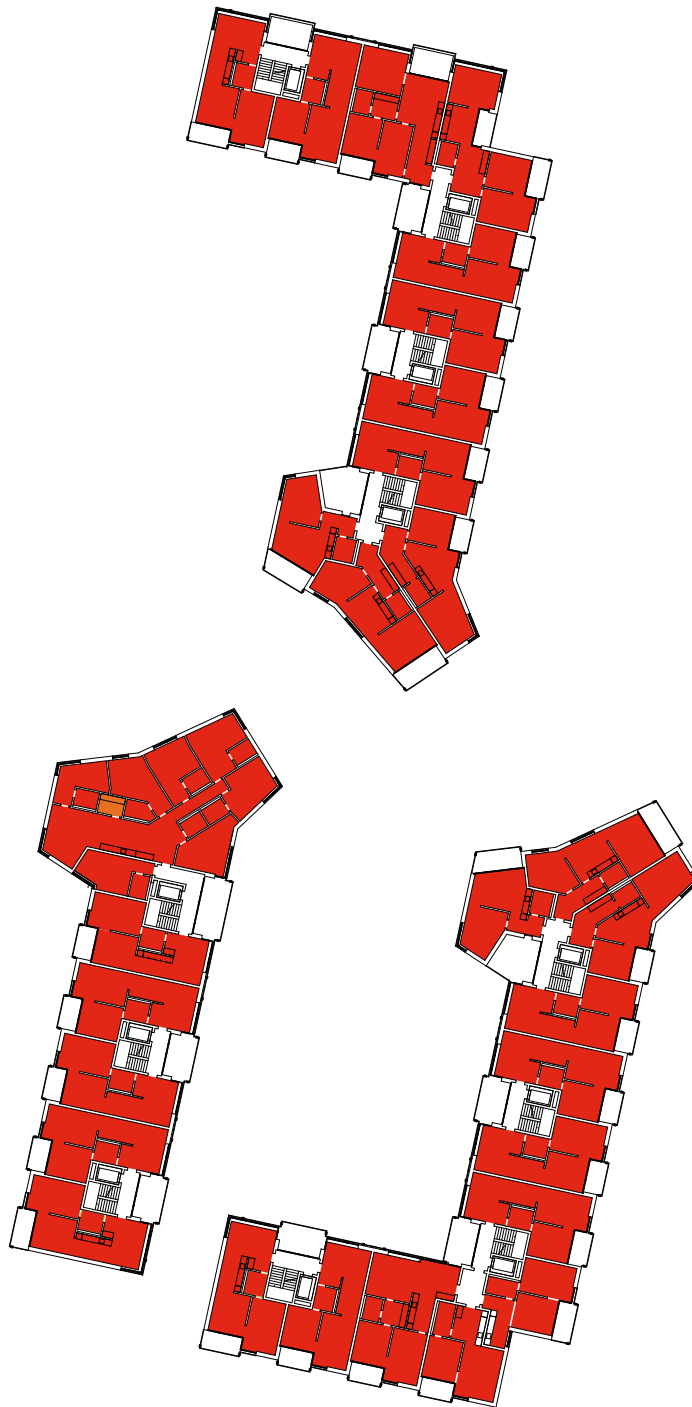

Projektwettbewerb Espenhof Nord




N+1

Schemen 1: 750

**NF Nutzfläche**

	NNF	4.7 m2
	HNF	2011.4 m2
	<b>NF total</b>	<b>2016.1 m2</b>

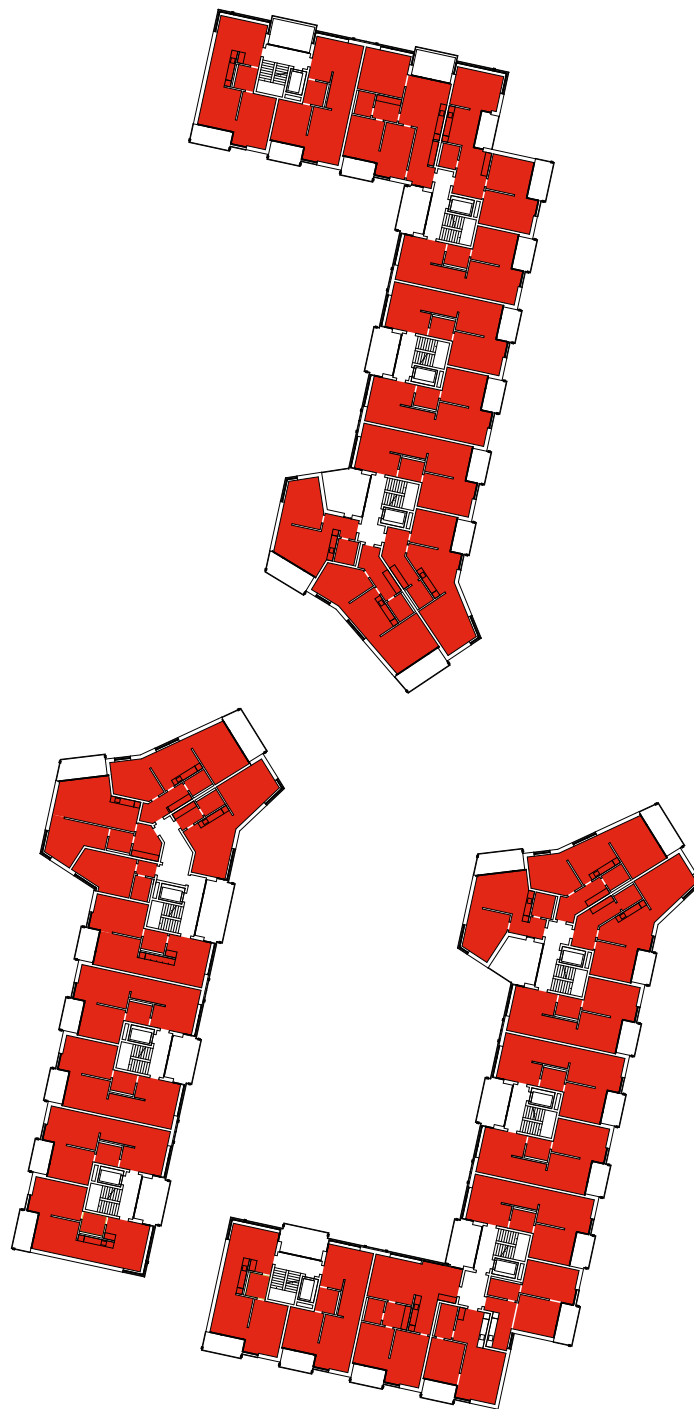

N+2

Schemen 1: 750

**NF Nutzfläche**




HNF

1992.4 m2

**NF total**

**1992.4 m2**

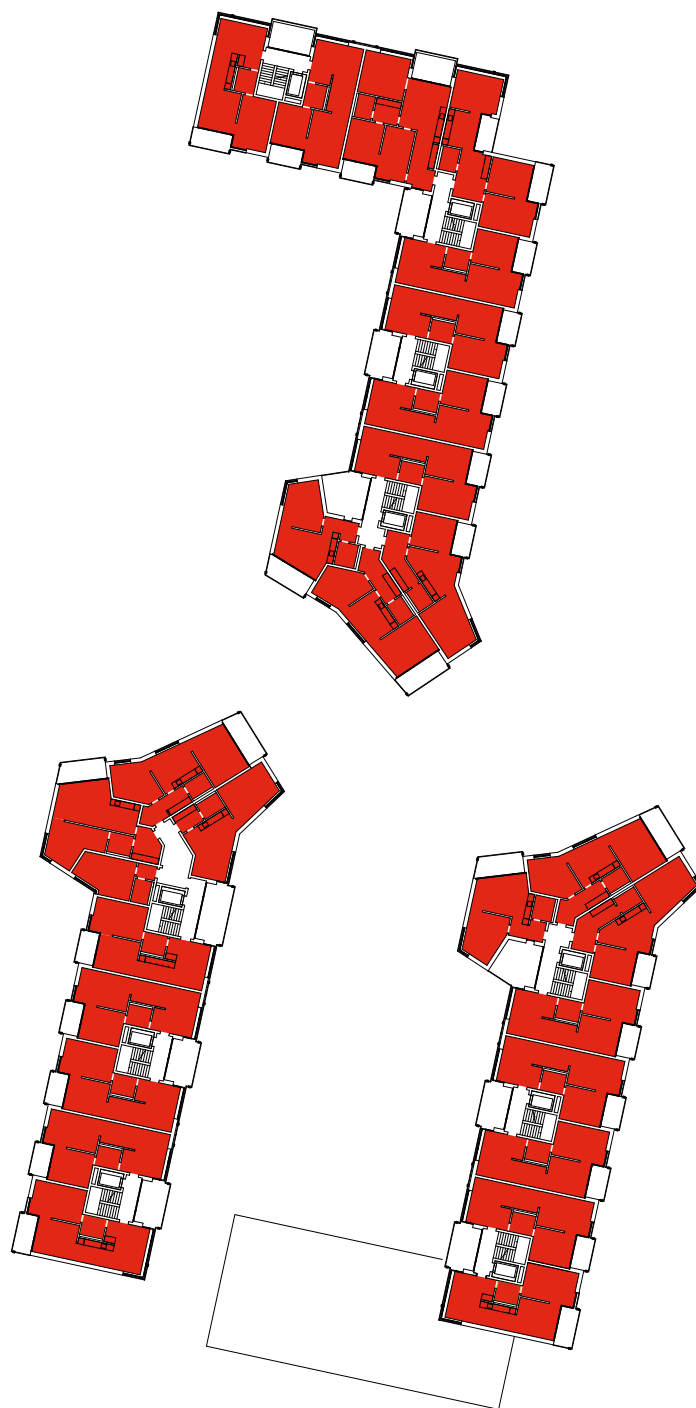

Schemen 1: 750

N+3

**NF Nutzfläche**




HNF

1751.1 m2

**NF total**

**1751.1 m2**

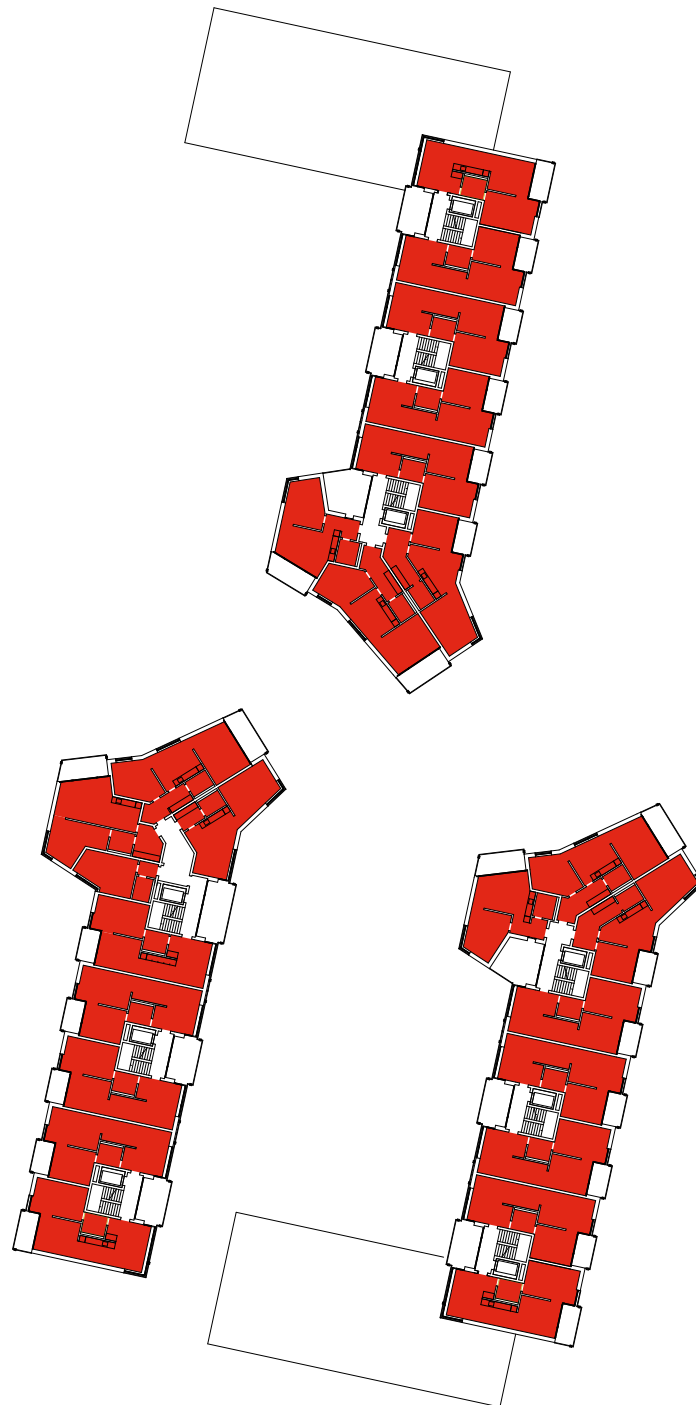

N+4

Schemen 1: 750

**NF Nutzfläche**



HNF

1512.2 m2

**NF total**

**1512.2 m2**



N+5

Schemen 1: 750

**NF Nutzfläche**



HNF

992.0 m<sup>2</sup>

**NF total**

**992.0 m<sup>2</sup>**



N+6

**NF Nutzfläche**



HNF

496.0 m2

**NF total**

**496.0 m2**



Schemen 1: 750