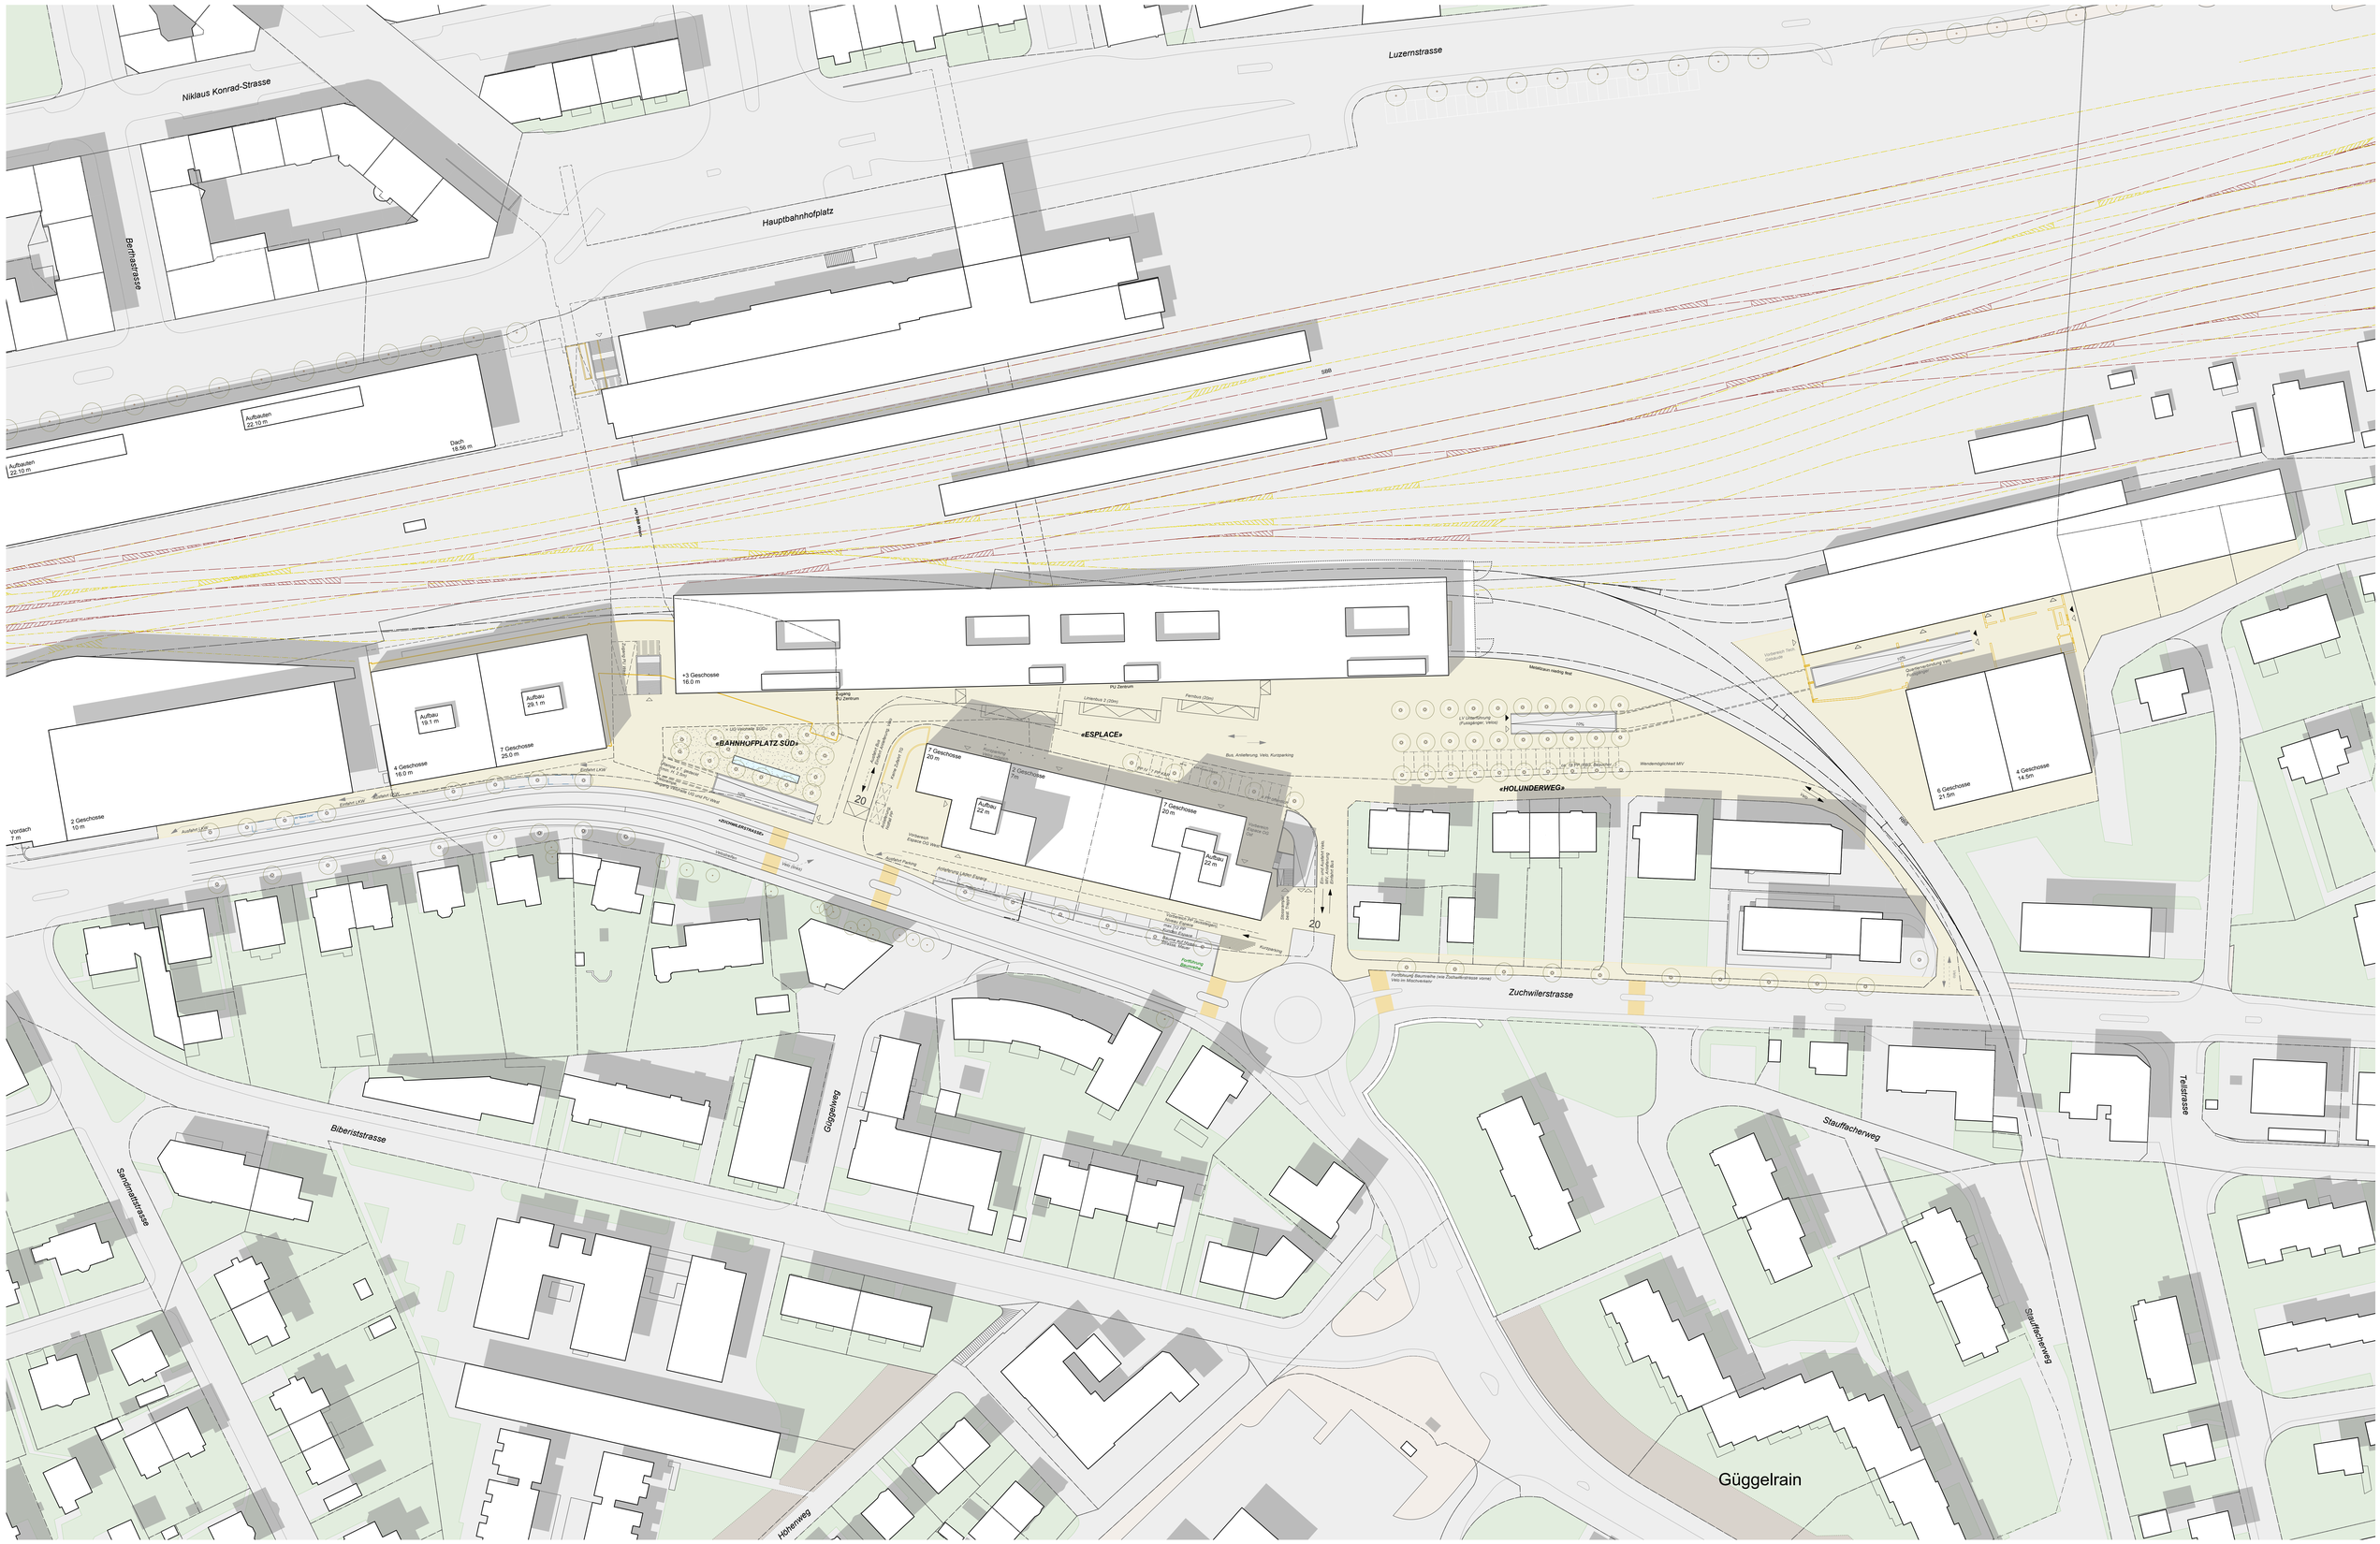

Feddersen & Klostermann – Brühlmann Loetscher – Nipkow Landschaftsarchitektur – Team.verkehr.zug

Solothurn Bahnhof Süd
Städtebauliches Projekt

Situation, Dachaufsicht

Situation 1: 500 A0
F&K/zo 15.03.2020

0 5 10 20 50 m