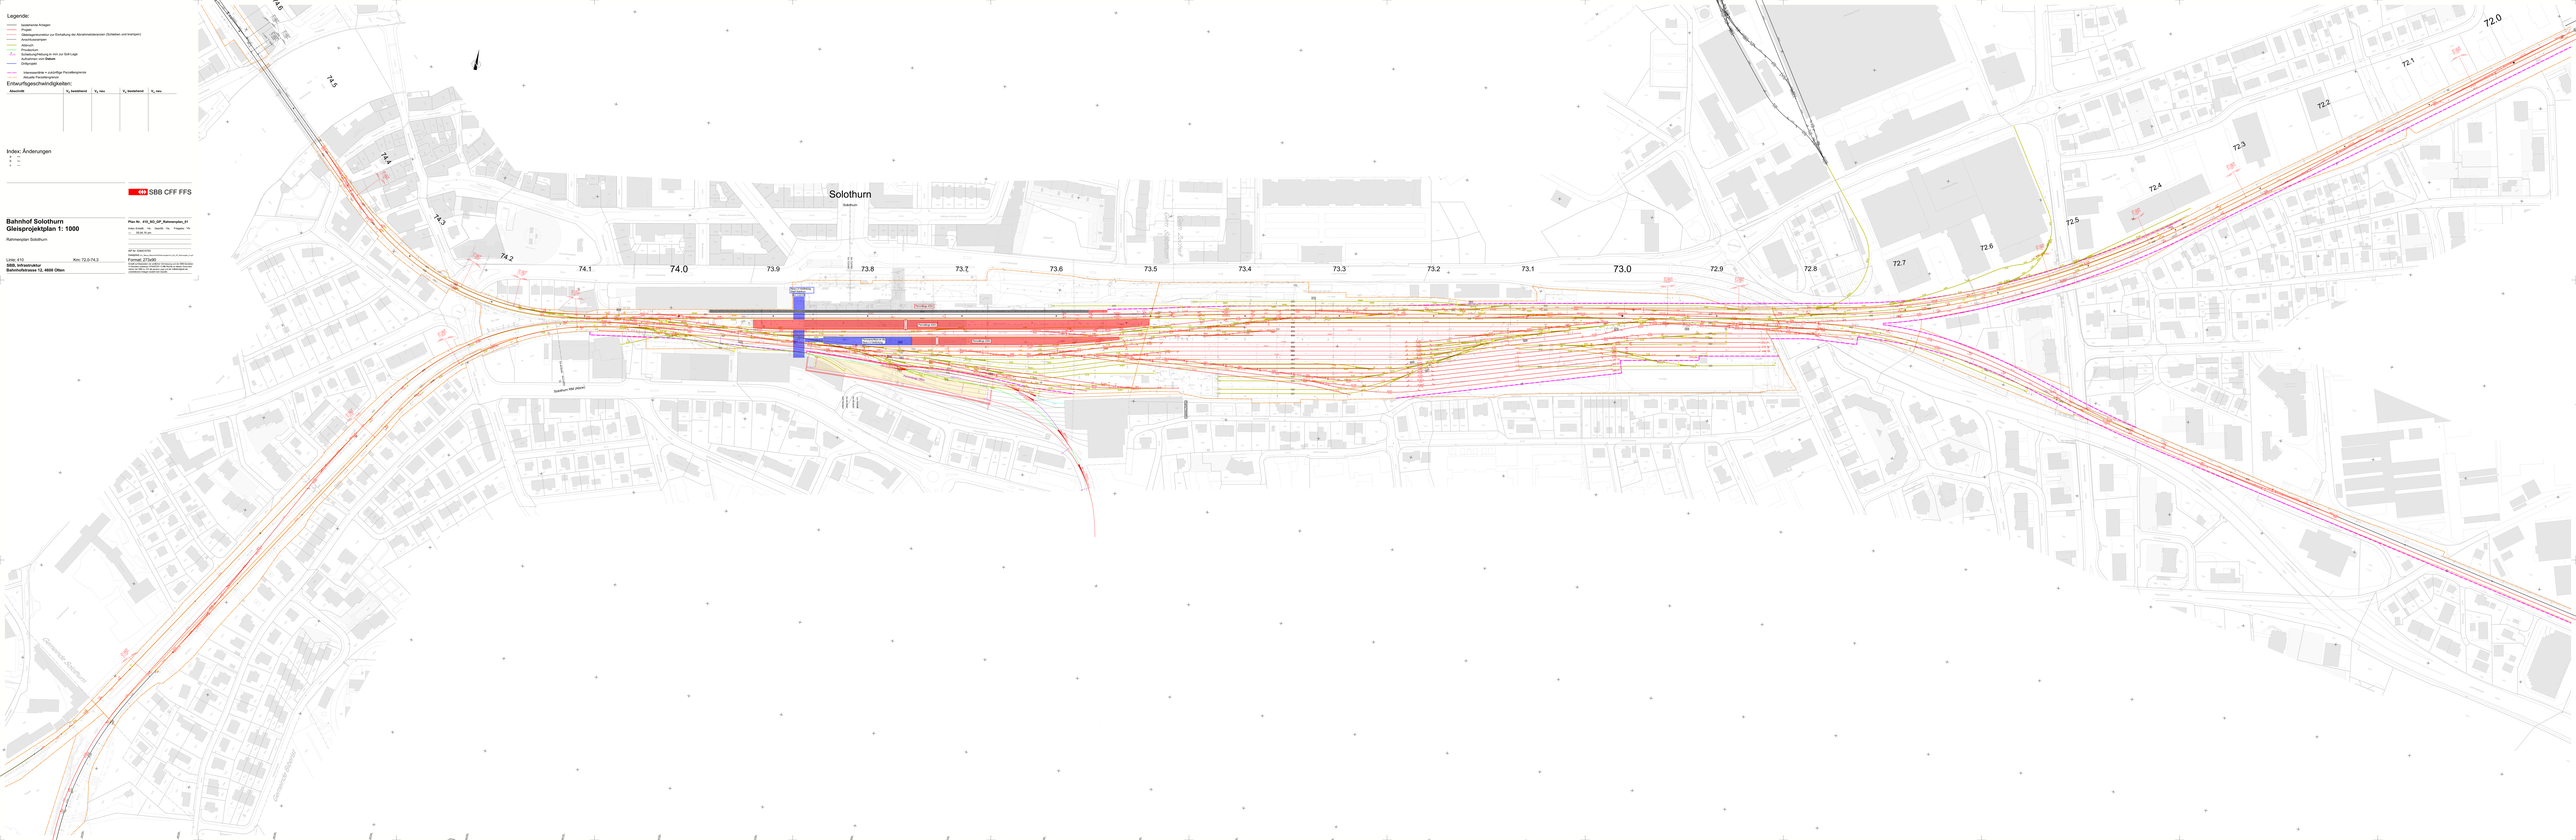
Legende:
bestehende Anlagen
Projekt
Fahrleitungsmontatur zur Einhaltung der Abnahmetemperaturen (Schleifen und Kranspan)
Anschlussleitungen
Abbruch
Provisorium
Schattierung/Markierung im Anh zur Doll-Lage
Aufnahmen zum Bahnen
Drittprojekt
Interessenlinie + Ueberlänge Parzellengrenze
Aktuelle Parzellengrenze
Einkerbungsgeschwindigkeiten:
Ausschnitt
v_E bestehend
v_E neu
v_A bestehend
v_A neu
Index: Änderungen
A —
B —
C —
SBB CFF FFS
Bahnhof Solothurn
Gleisprojektplan 1: 1000
Rahmenplan Solothurn
Linie: 410
Km: 72.0-74.3
SBB, Infrastruktur
Bahnhofstrasse 12, 4600 Olten
Plan Nr.: 410_SO_GP_Rahmenplan_01
Index Erstellt: Ge Geprüft: Ha Freigabe: HA
Projekt: 207a/b
Format: 213x297
Solothurn
Stadtbahn
Solothurn Hbf (neu)
Perron 1
Perron 2
Perron