



Kanton St. Gallen



# Ausbau Brendenbach Frauenhofplatz bis Kiesfang Obermüli 9450 Altstätten

Abschnitt GN10 km 0.11 - km 0.73

Querprofile 1:100


Station 1 + 720.415 bis 1 + 828.229

## Genehmigungsvermerke

Vom Stadtrat Altstätten erlassen am  
öffentlich aufgelegt vom  
Stadtpräsident


Vom Baudepartement des Kantons St.Gallen genehmigt am

Ausfertigung für		Projekt Nr. 2.061	Plan Nr. 3.07c	Beilage Nr. 07c	
Studie	 <b>Brühwiler AG</b> Gossau Bauingenieure und Planer Illgenstrasse 7   9200 Gossau T 071 385 35 25   info@br-ing.ch   www.br-ing.ch	Entw.	Gez.	Geptr.	Datum
Vorprojekt		j	lm	j/lmb	08.06.2017
Auftrag					
Ausführungsprojekt					
Abschlussakten					
		(Name der elektronischen Ablage)			
		Format	60 x 126	m²	0.76

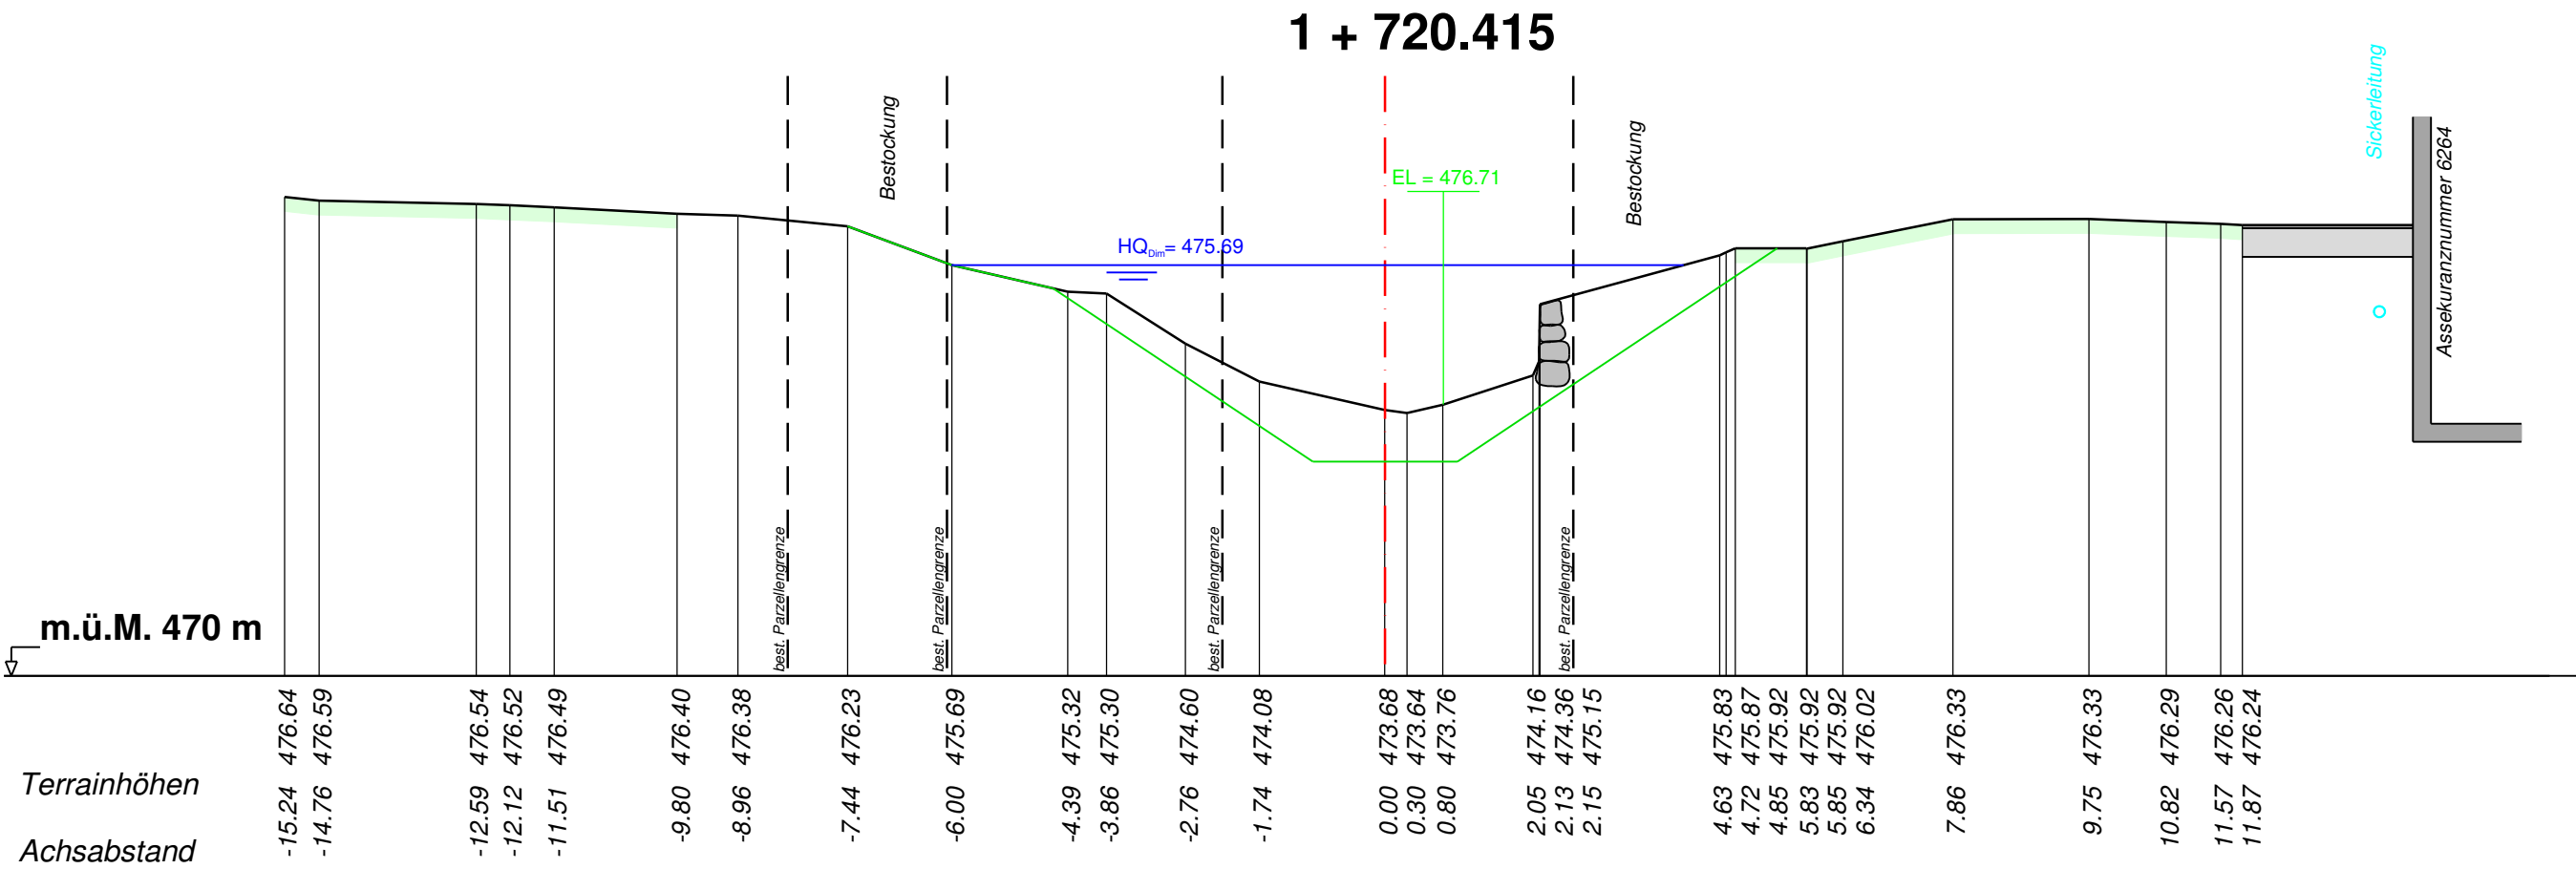


Projekthöhen

Achsabstand

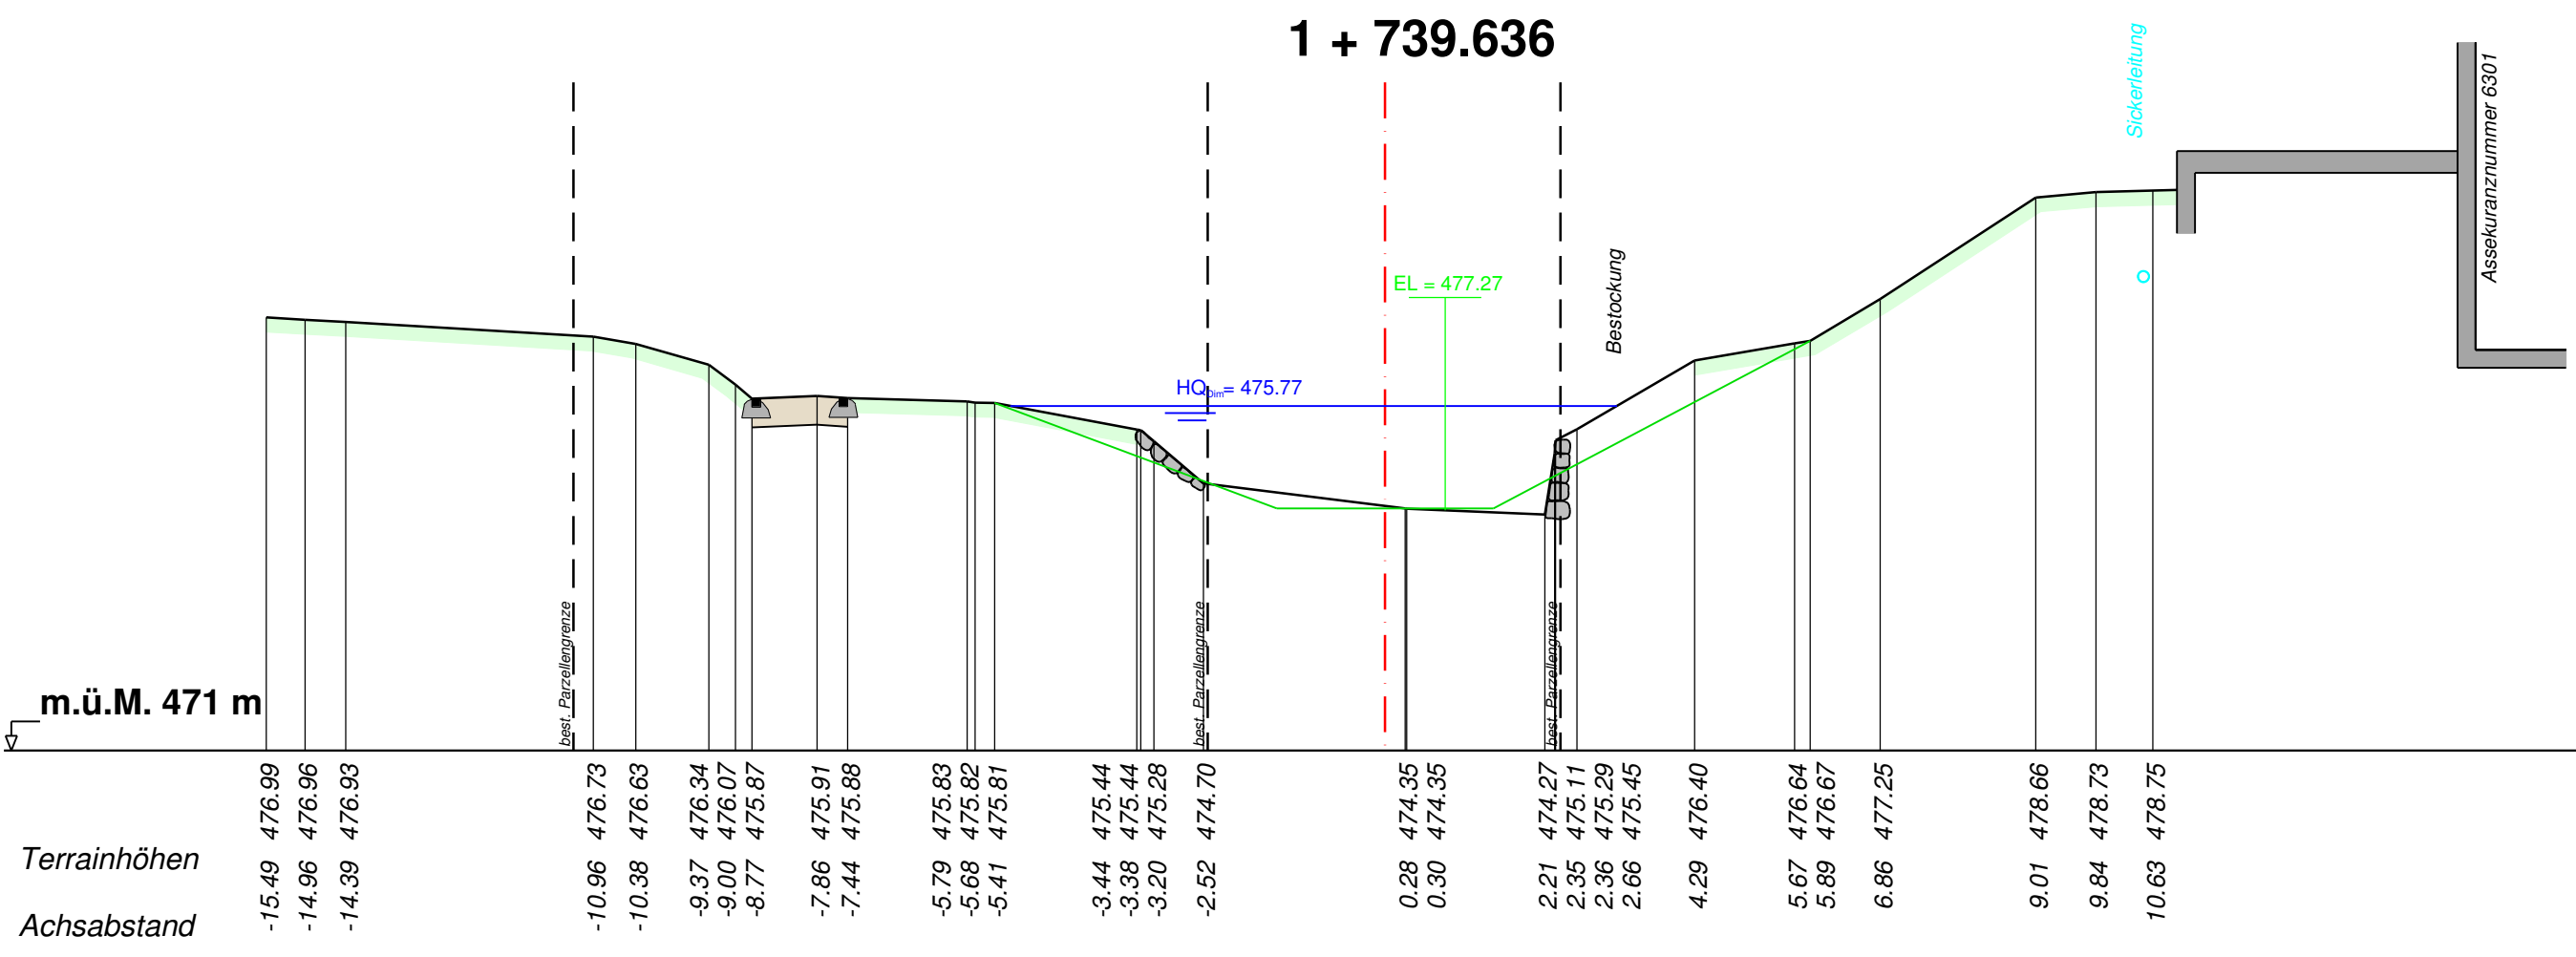


Projekthöhen

Achsabstand

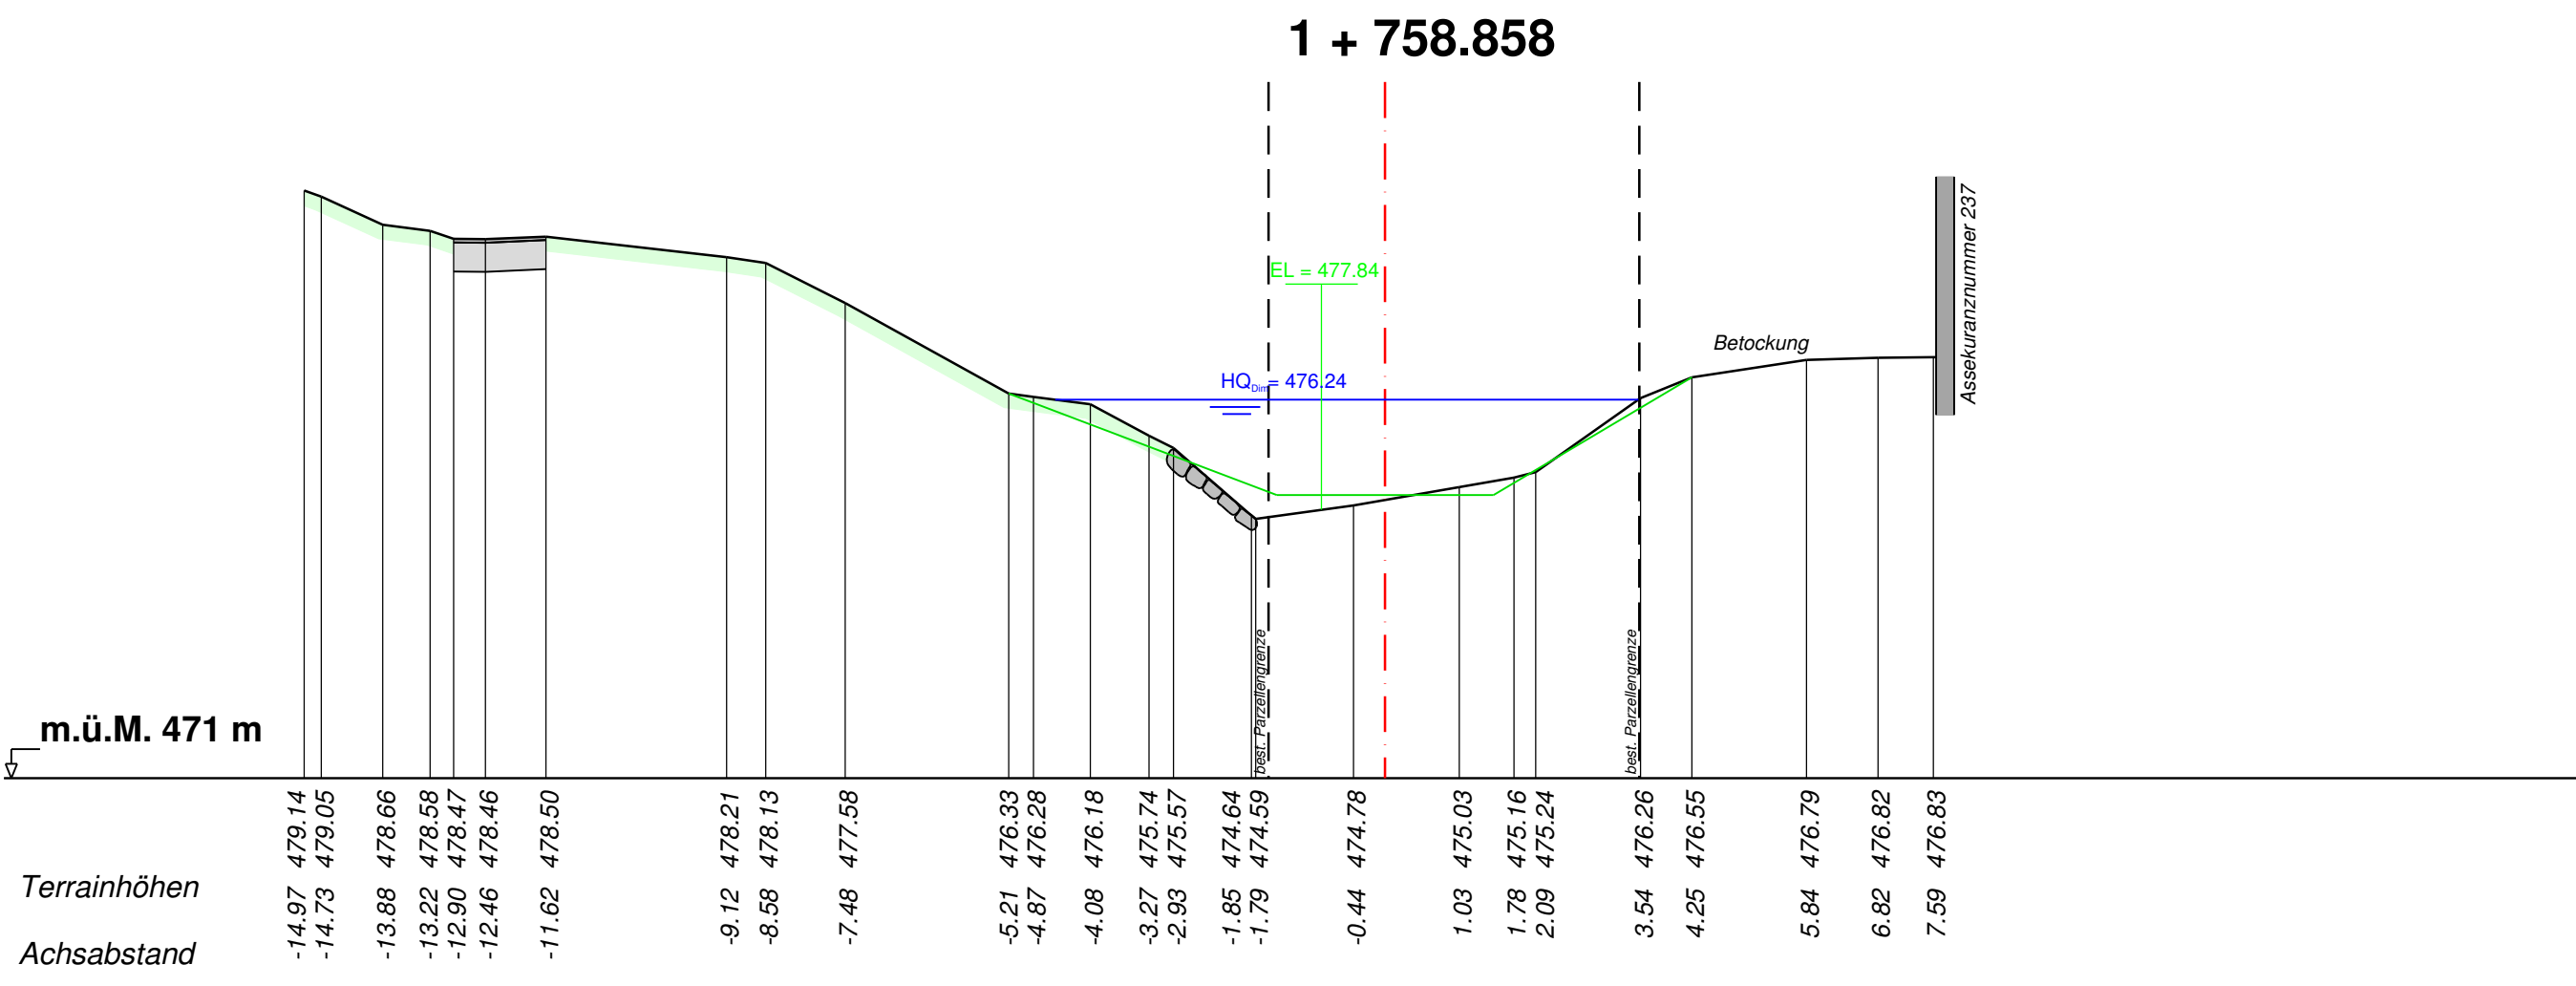


Projekthöhen

Achsabstand

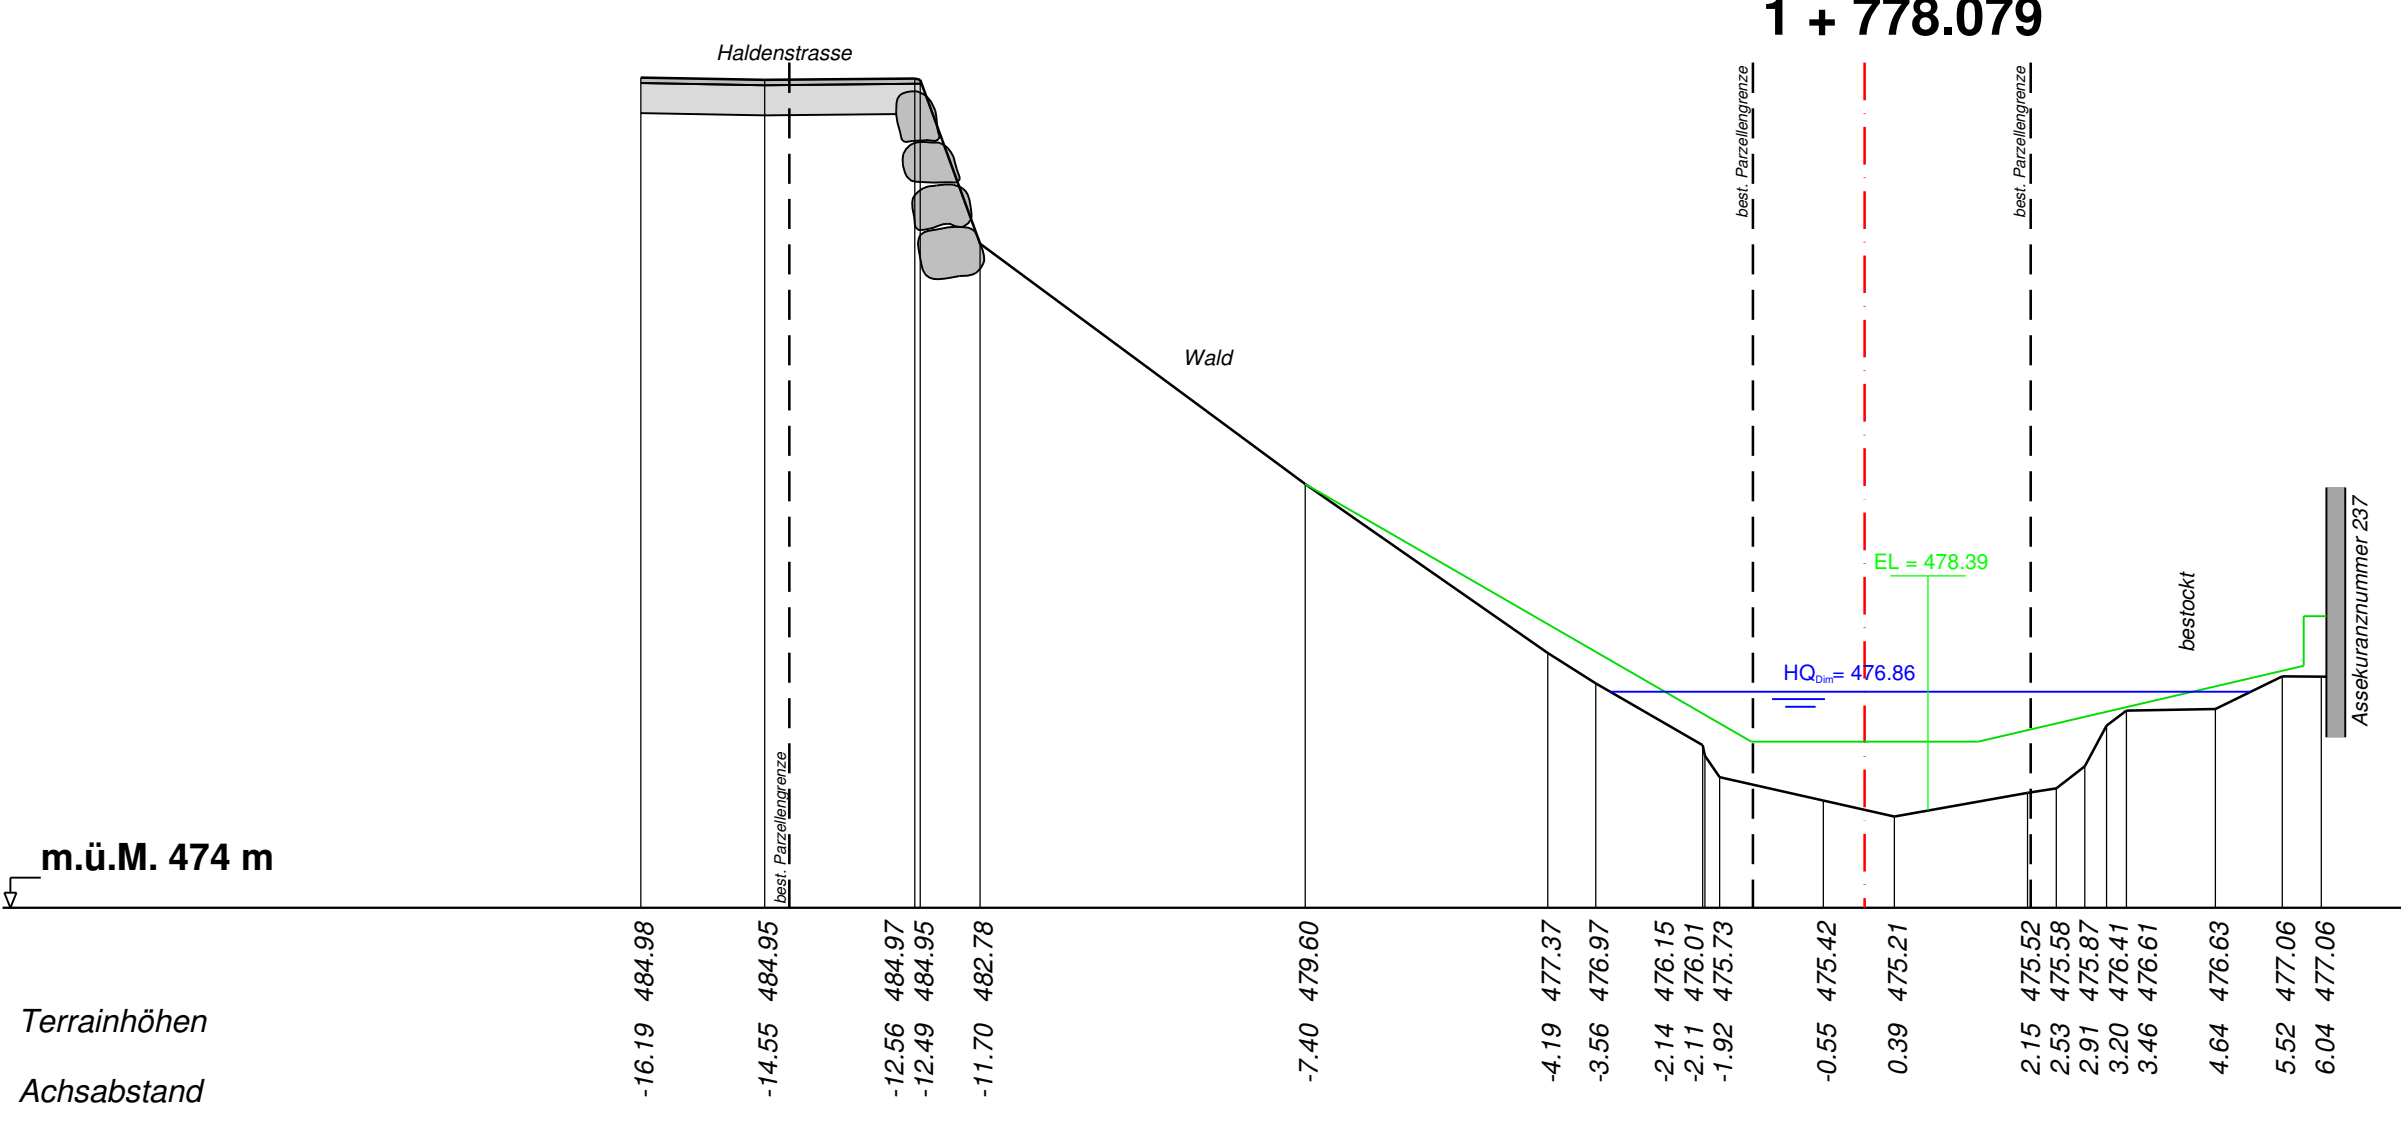


Projekthöhen

Achsabstand

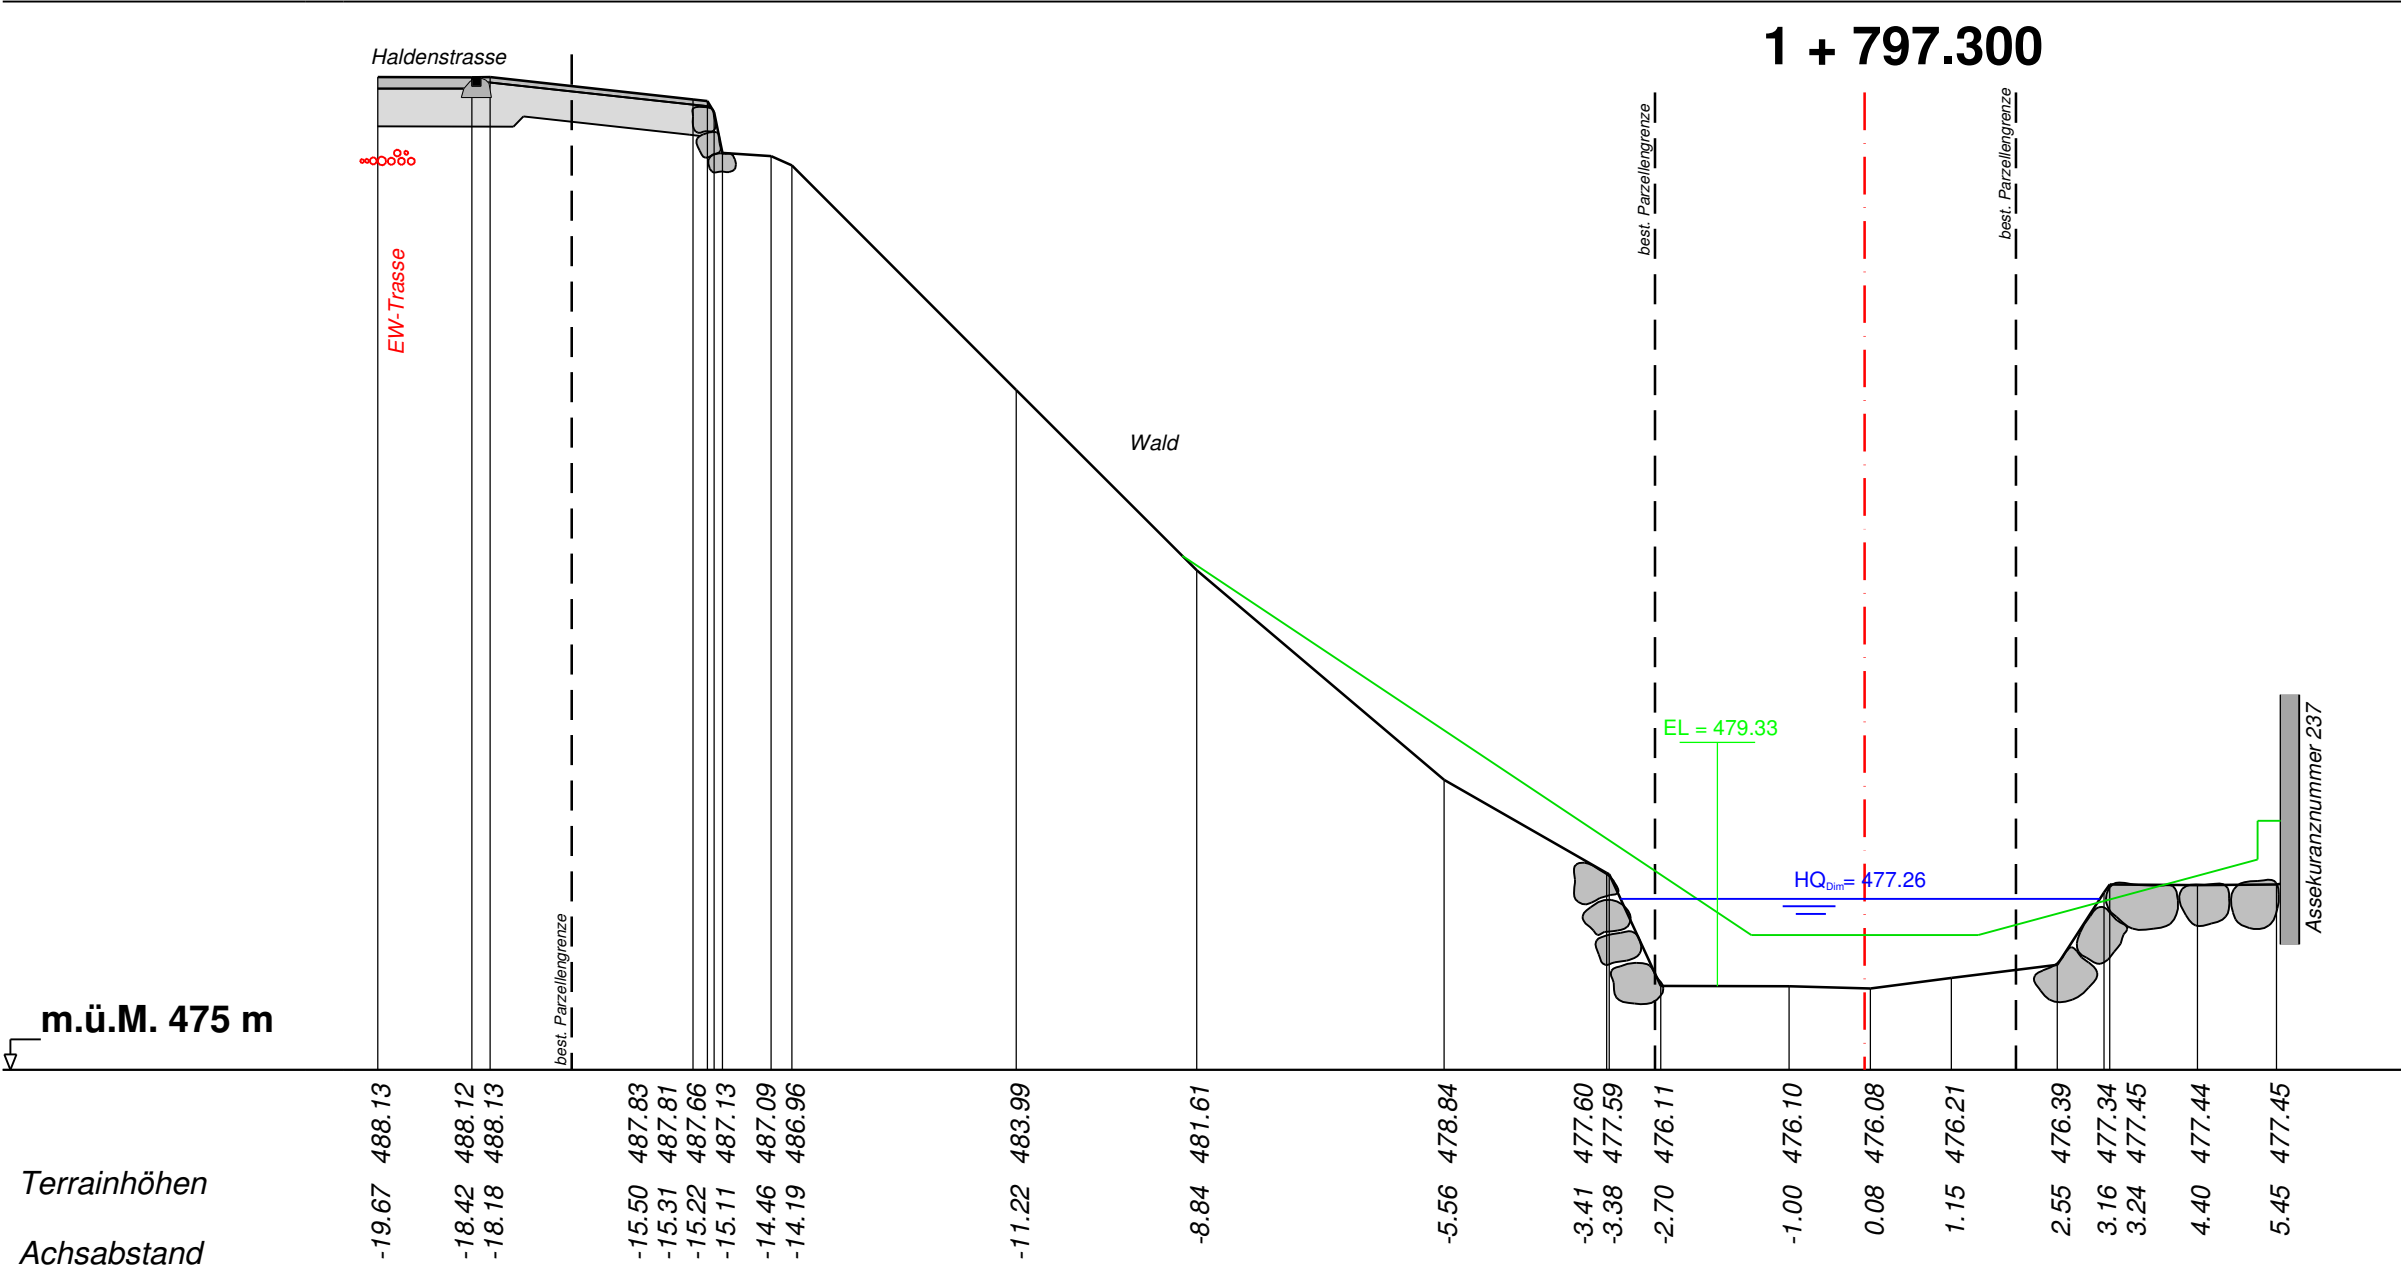


Projekthöhen

Achsabstand

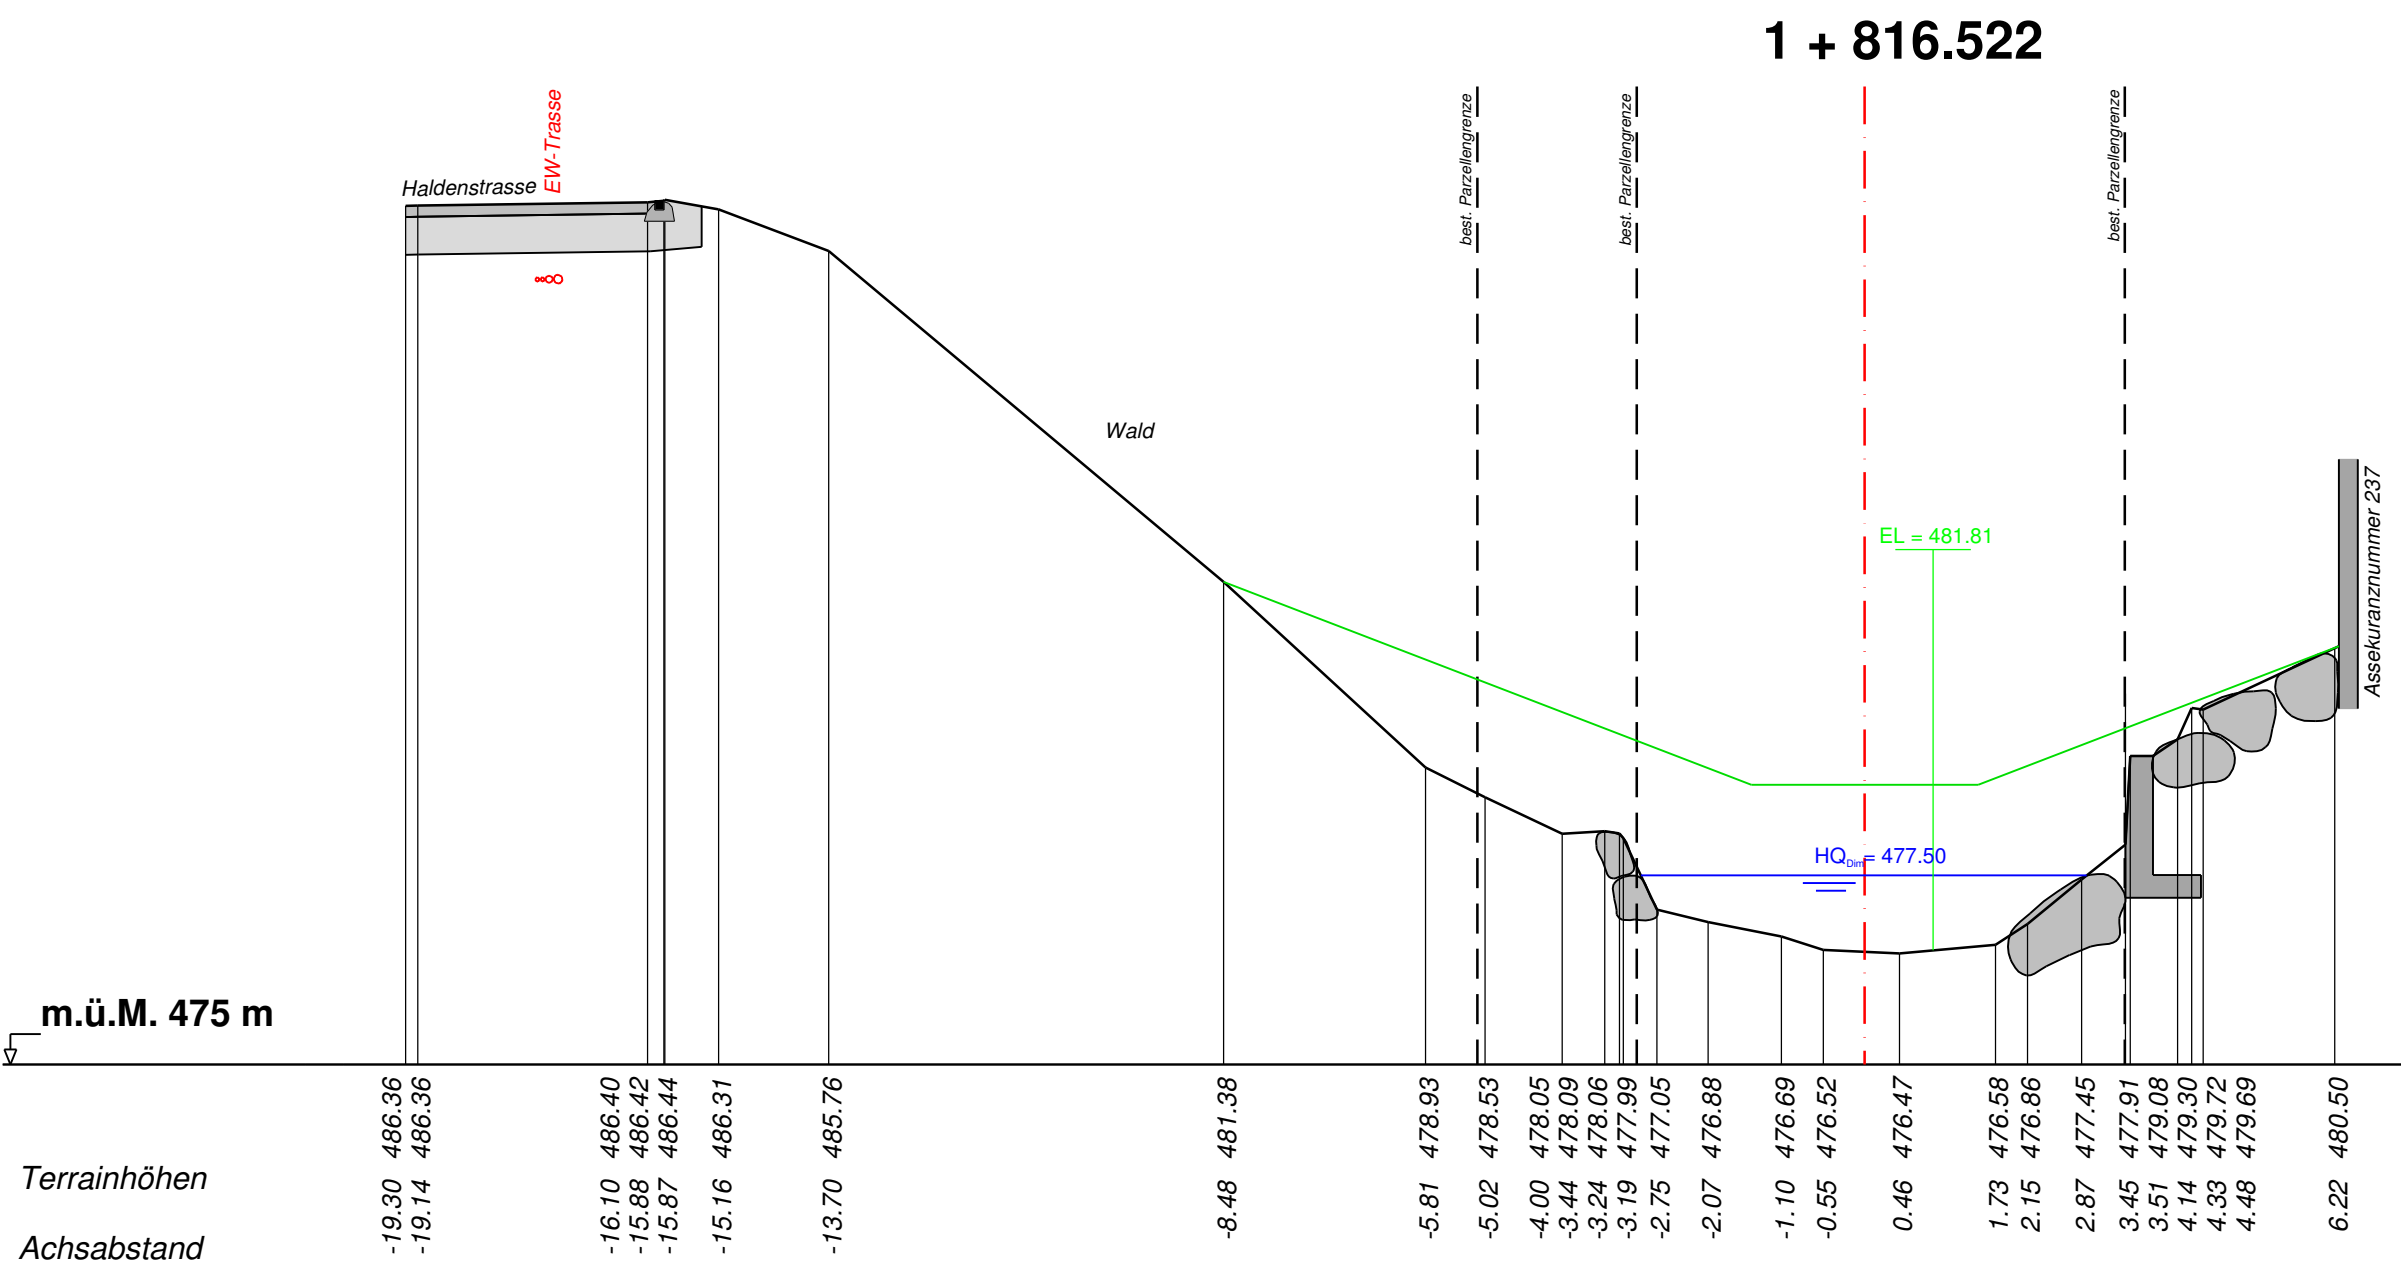


Projekthöhen

Achsabstand

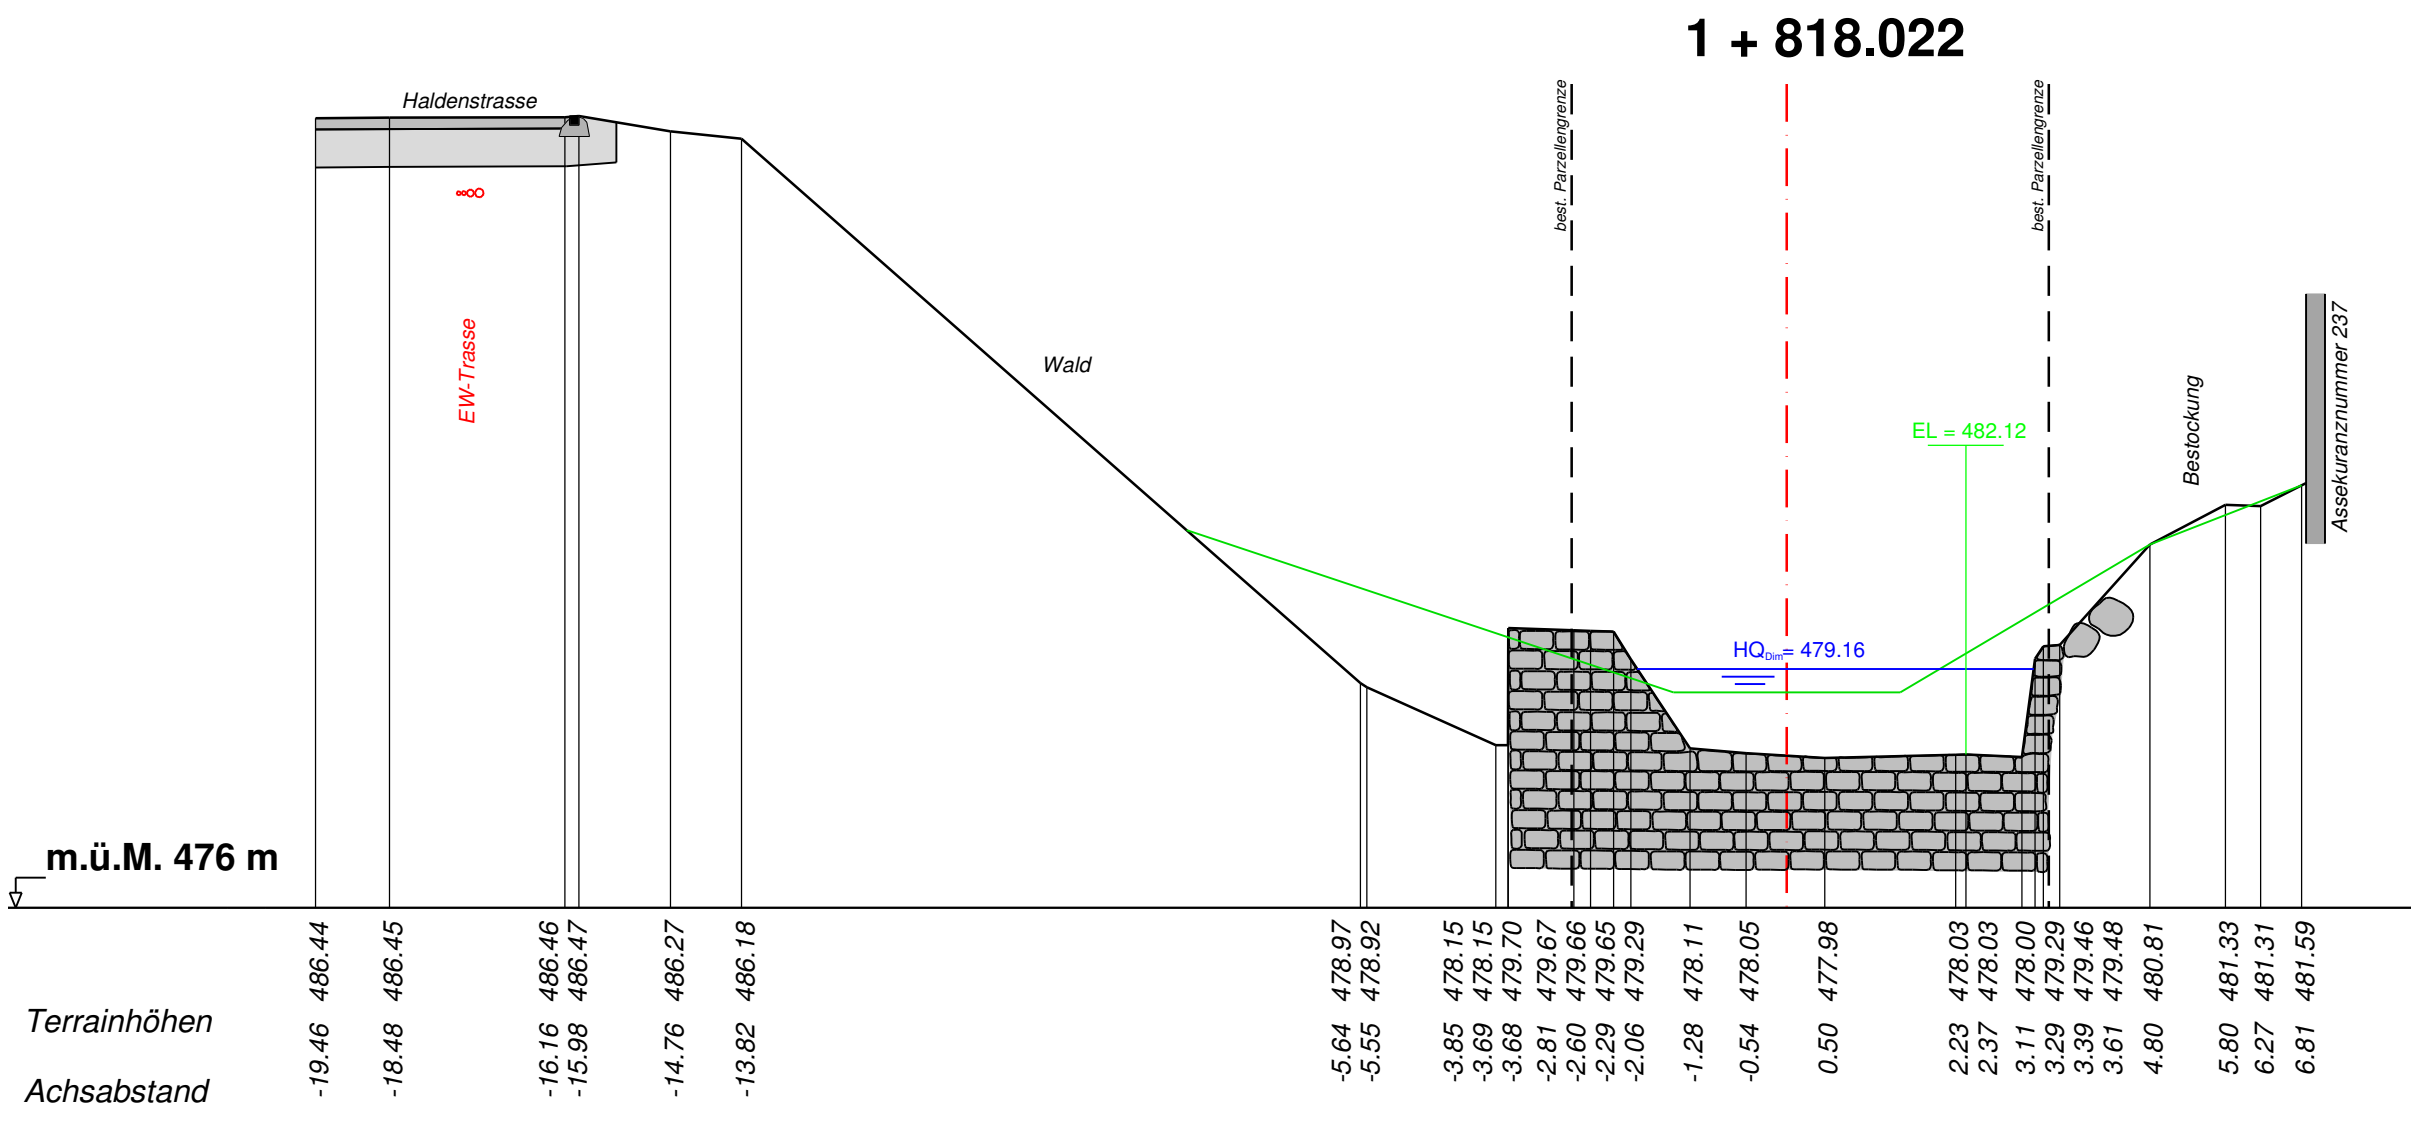


Projekthöhen

Achsabstand

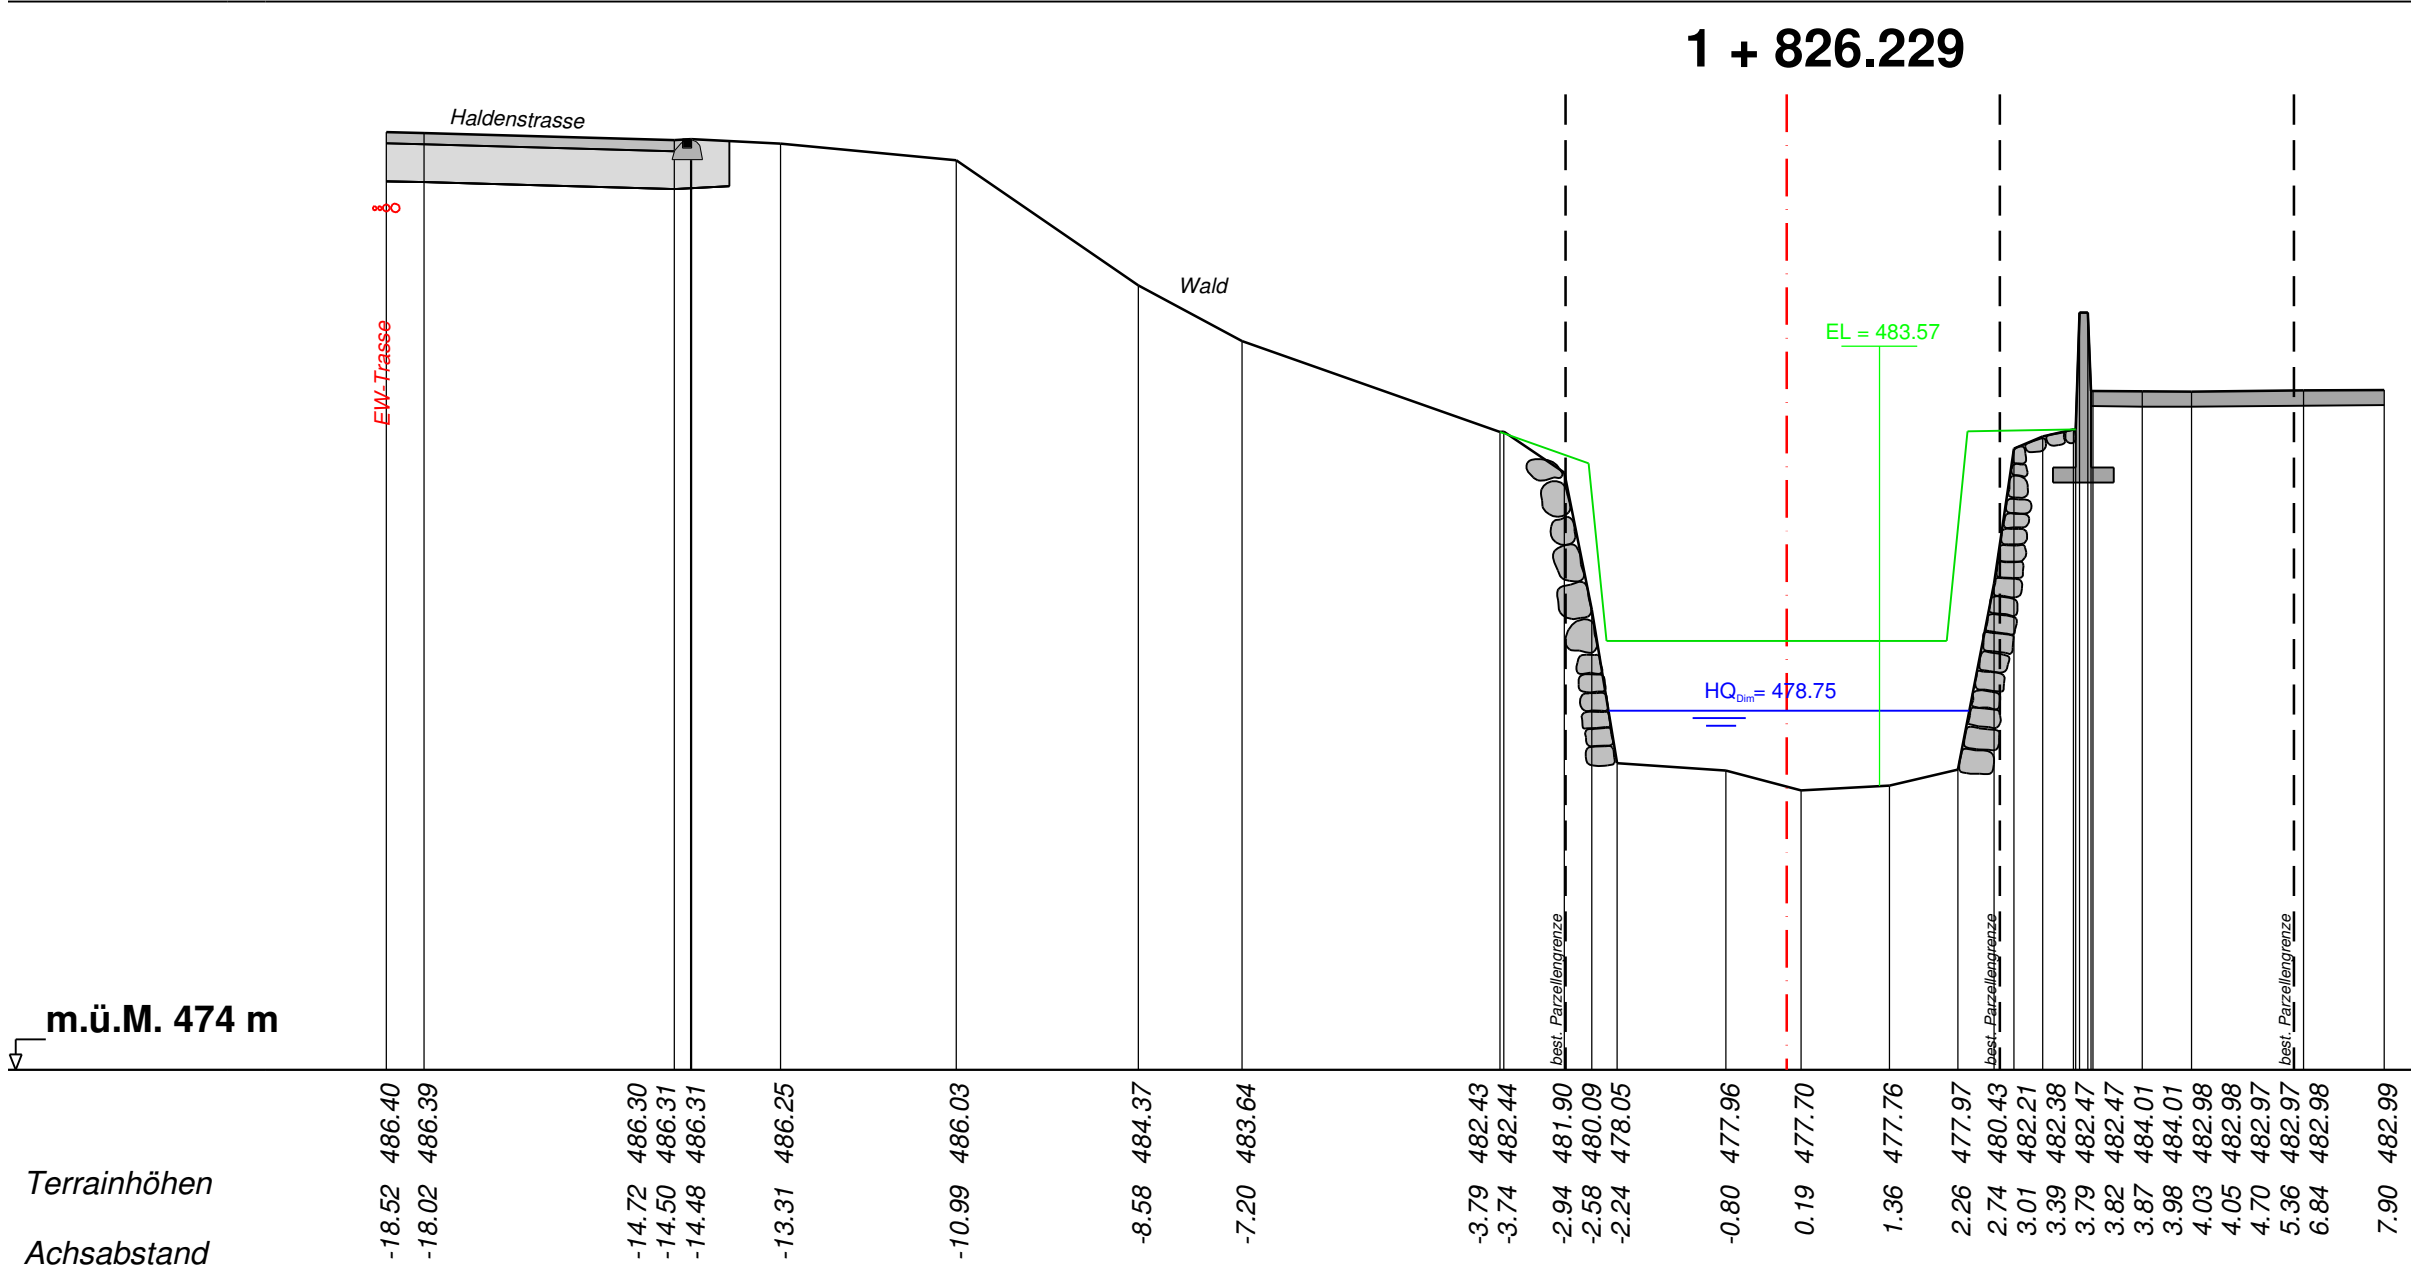

Projekthöhen

Achsabstand

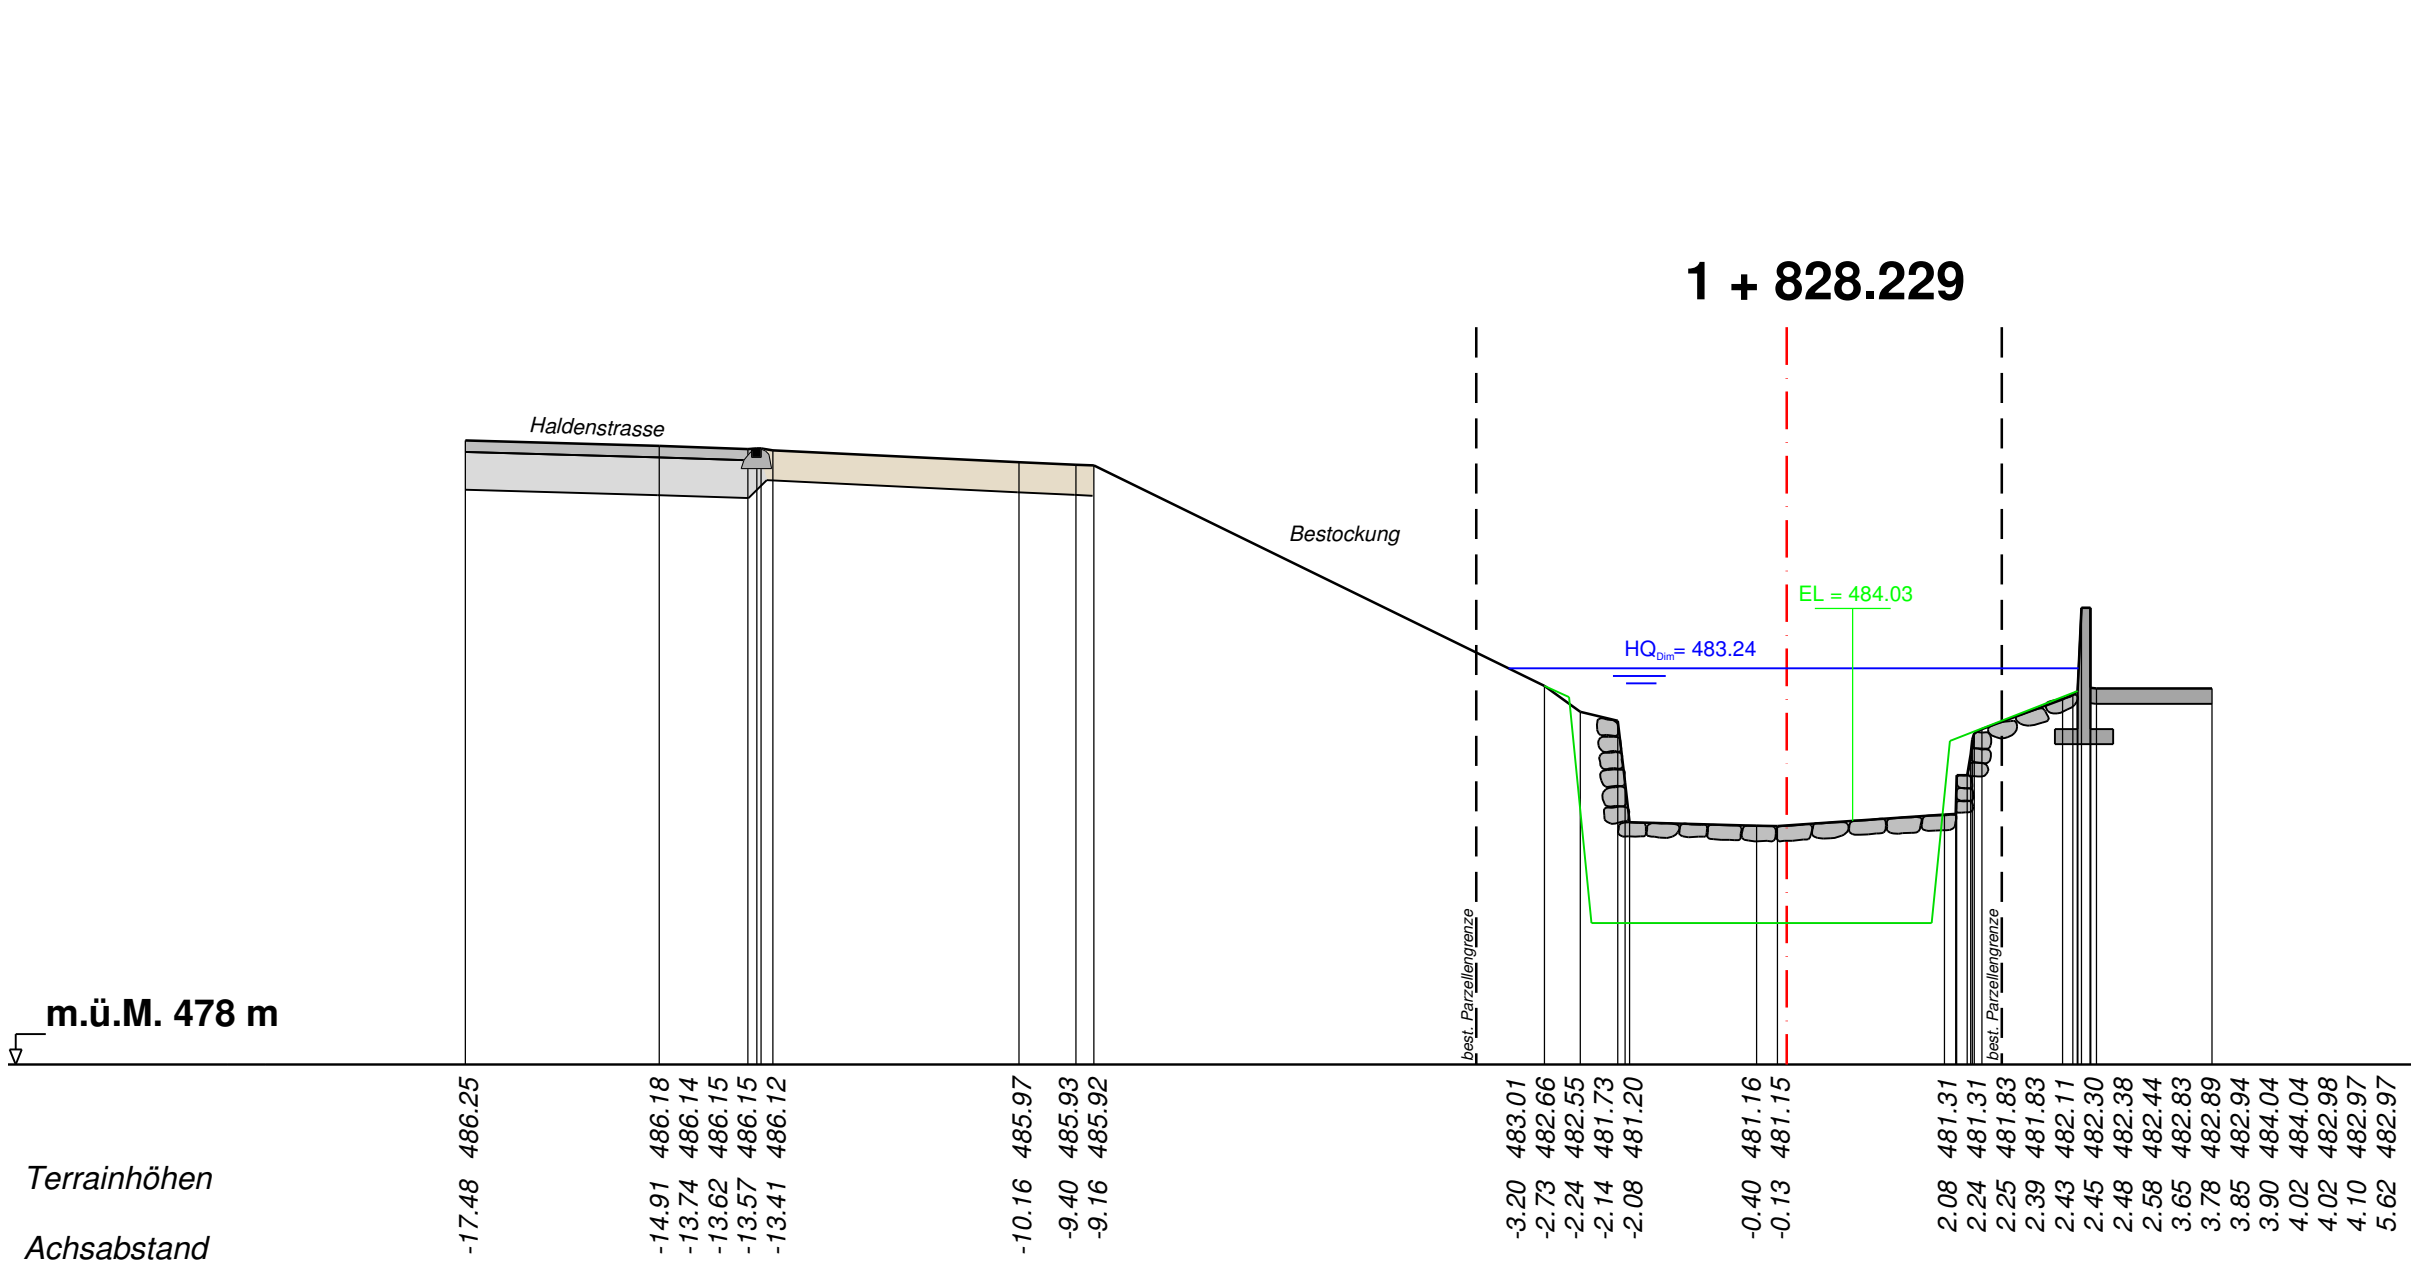

Projekthöhen

Achsabstand