


LEGENDE

- Ouvrages existants - Réhabilités
- Nouveaux ouvrages
- Nouvelle couverture

Niveau $\pm 0.00 = 500.60$ msm

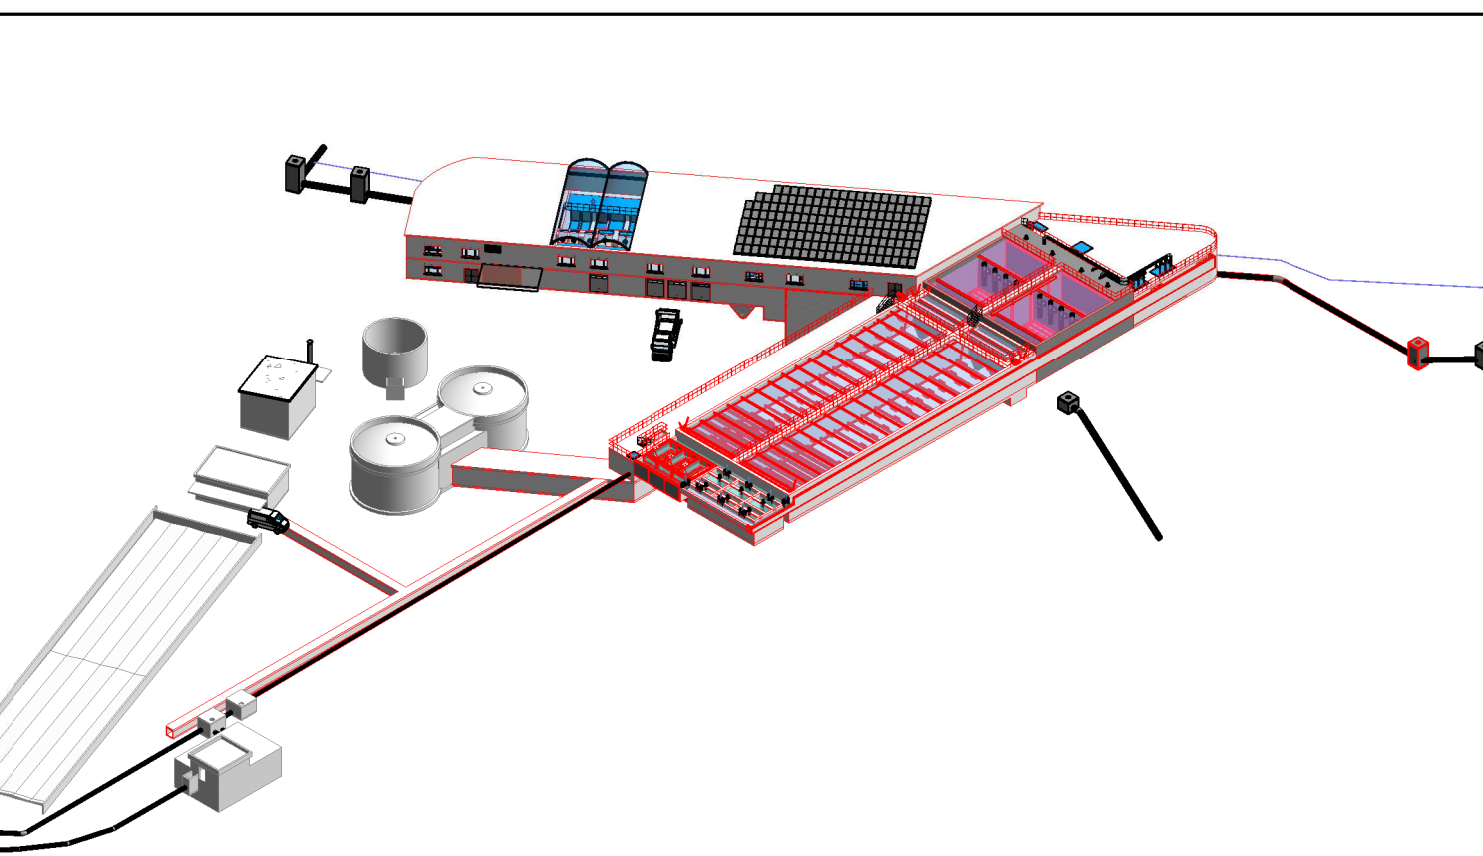

MODIFICATIONS

Indice	Dessiné	Contrôle	Approuvé	Description des modifications
-	15.03.2019/DNA	15.03.2019/MLA	15.03.2019/HGCO	Version initiale
A	24.01.2020/DNA	24.01.2020/MLA	24.01.2020/HGCO	Mise à jour du projet suite décisions COPIL
B				
C				
D				

STEP de Granges

Solution MBBR
Bassin d'orage, boues activées et clarificateur

Coupes longitudinales

CSD INGENIEURS INGÉNIEURS PAR NATURE CSD INGENIEURS SA Rue de l'Industrie 54 CH-1950 Sion www.csd.ch	t +41 27 324 80 80 f +41 27 324 80 81 e sion@csd.ch	AVANT-PROJET		Dessiné	24.01.20/DNA		
		Echelle 1:100		Contrôlé	24.01.20/MLA		
		N° du mandat		Approuvé	24.01.20/GCO		
		VS 02036		Formé	150x84		
					Phase	Plan N°	Index
						31 123	A