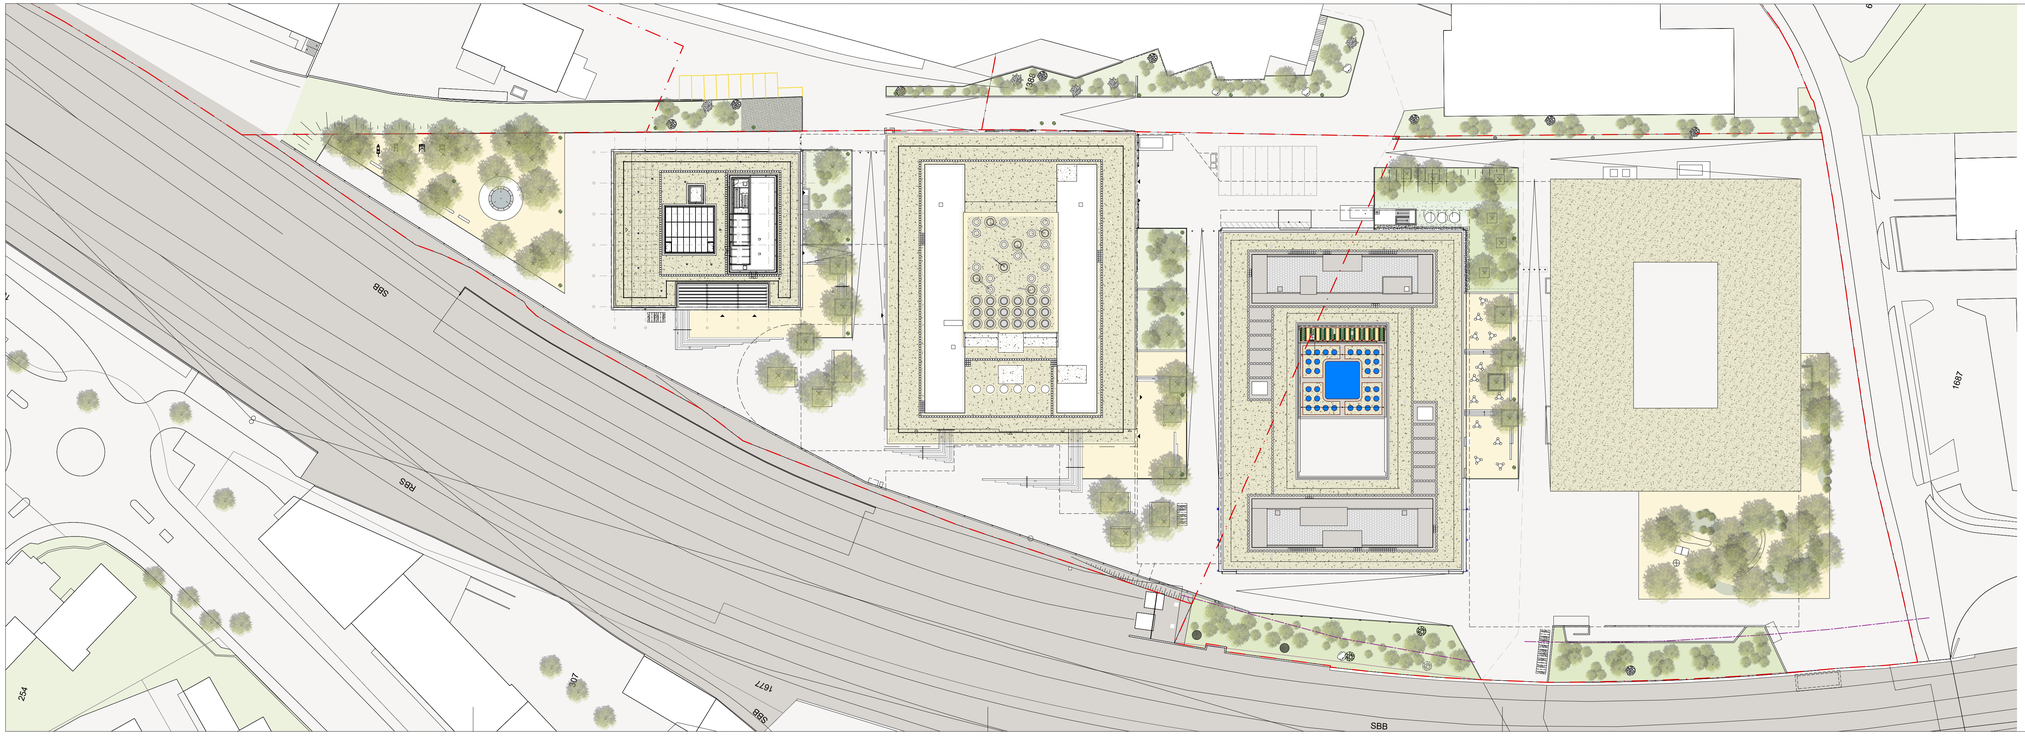

0 1 5 10 20m

Ebene 00 (558.50 m.ü.M.) = ±0.00
Ebene 00 = +0.00

1502.AB/ 1502.AC
ZOLLIKOFEN,
EICHENWEG NEUBAU 3. / 4. ETAPPE

UMGEBUNGSGESTALTUNG

Submission
Umgebung Gesamtareal

Vorabzug

PLANNUMMER BBL: 1502AB.0.E03.3A4
INTERN PLANNR: 1809_SU_03G

PLANVERFASSER:	PLANSTAND:	MASSSTAB:	PLANFORMAT:
frsi	**07.08.2020**	**1:200**	**600 X 1360**

TOTALUNTERNEHMER:
Marti Gesamtleistungen AG
Lagerhausweg 10 | 3000 Bern 5
T: +41 31 998 73 73 | gesamtleistungen@martiag.ch

LANDSCHAFTSARCHITEKT:
w+s Landschaftsarchitekten AG
Untere Steingrubenstrasse 19 | 4500 Solothurn
T: +41 32 622 36 67 | mail@wslarch.ch

Schweizerische Eidgenossenschaft
Confédération suisse
Confederazione Svizzera
Confederaziun svizra

Eidgenössisches Finanzdepartement EFD
Bundesamt für Bauten und Logistik BBL