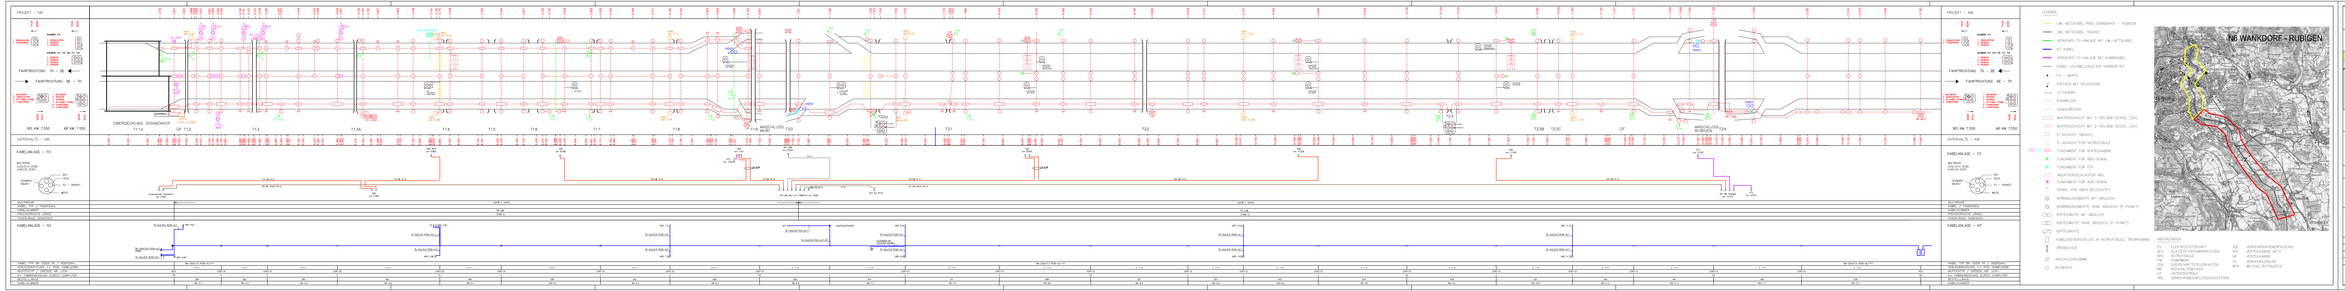
PROJEKT → HW
FAHRTRICHTUNG BE → Tk
FAHRTRICHTUNG Tk → BE
OBERDECKUNG SCHWEIßNOF
BS HW 7.500
AB HW 7.500
UNTERFÜLTL → HW
KABELANLAGE → FO
KABELANLAGE → NT
LEGENDE
LWL-NETZKABEL RING SCHWEIßNOF → RUBIGEN
LWL-NETZKABEL TRANSIT
KEMZUGEL-TV-ANLAGE MIT LWL-NETZKABEL
NT-KABEL
KEMZUGEL-TV-ANLAGE MIT KUMMERKABEL
KABEL LICHTWELLENLEITER KOMBINIERT
FO → WAFFE
FO-KVZ MIT SPLEISSUNG
12 FASERN
KOMBI-DOSE
SIGNALERDUNG
MAUTERSCHACHT MIT 3-TELEKOM SIEMENS (3m)
MAUTERSCHACHT MIT 2-TELEKOM SIEMENS (2m)
FO-SCHACHT (640cm)
FO-SCHACHT FÜR MONTAGEZELLE
FUNDAMENT FÜR VERTEILKABINE
FUNDAMENT FÜR VBG-SIGNAL
FUNDAMENT FÜR VTA
REDATIONSSCHALTSTA. VBG
FUNDAMENT FÜR VBG-SIGNAL
SIGNAL VON OBEN BEGLEUCHTET
VERBINDUNGSMUFFE MIT ABGLEICH
VERBINDUNGSMUFFE OHNE ABGLEICH (1-PUNKT)
VERTEILMUFFE MIT ABGLEICH
VERTEILMUFFE OHNE ABGLEICH (1-PUNKT)
VERTEILMUFFE
KABELDURCHFÜHRUNGEN IN NOTAUSZELLE, TROCKEN-MÖRTEL
TRENNSTELLE
ANSCHLUSSKONNE
BLOCKMUFFE
ABKÜRZUNGEN
ES ELEKTROSTATIONSART
GFS GLEICHSTROMFERNSPEISESYSTEM
HPS HOCHSPANNUNGSPRÜFSYSTEM
FM FLAMMSTOP
FS FERNSPEISEANLAGEN
GF GLEISFÜHRUNG
LZ UNTERSTATION
MPS MEHRSPRACHENANSAGEUNDSYSTEM
KÜS KÜNSTLICHE STÖRSPANNUNGSANLAGE
MTS MITTELLEITER SCHIENE
VF VERTEILERFELD
VS VERSTÄRKERSTELLE
WS WECHSELSTROMSYSTEM
WTS WECHSELSTROMTRACTION
N6 WANKDORF - RUBIGEN
Eidgenössisches Departement für Umwelt, Verkehr, Energie und Kommunikation UVEK
Bundesamt für Strassen ASTRA
Nationalstrassen
N01 / N06 / N12
Erhaltungsprojekt Stadttangente Bern
Gesamterneuerung und Umgestaltung
Kunstbezeichnung: BE01/0WA01
Kanton: Bern
Umfanhallabschnitt: 02_36
Gemeinde(n): Bern
Teilprojekt: BSA
Umfanhallabschnitte: 4.200 - 12.900
Projektkilometer:
RBBS:
DB-Nummer:
Detailprojekt
N6 Wankdorf Rubigen
Kabelplan NT und LWL Situation 1:5000
Blatt 2 / Ostring - Rubigen
Projektverfasser:
Bauler / Holmann
Ingenieure AG
Schwarzenburgstrasse 11
3007 Bern
www.bauler-holmann.ch
Projekt-Nr. / Plan-Nr.
16846.120
Visum 16846.036
Nr. Grund Datum Visum Visum Visum Visum Ausgearbeitet / Geprüft
Gesch. 16.06.2016 16.06.2016 31.10.2015 16.06.2016 16.06.2016
Ausg. ppf ppf ppf ppf ppf Name
Visum ppf ppf ppf ppf ppf Datum
Massstab: 1:5000
Format: A1 (Hochformat)
Genehmigungsvermerk
Datum / Stempel
Unterschrift
Eingang