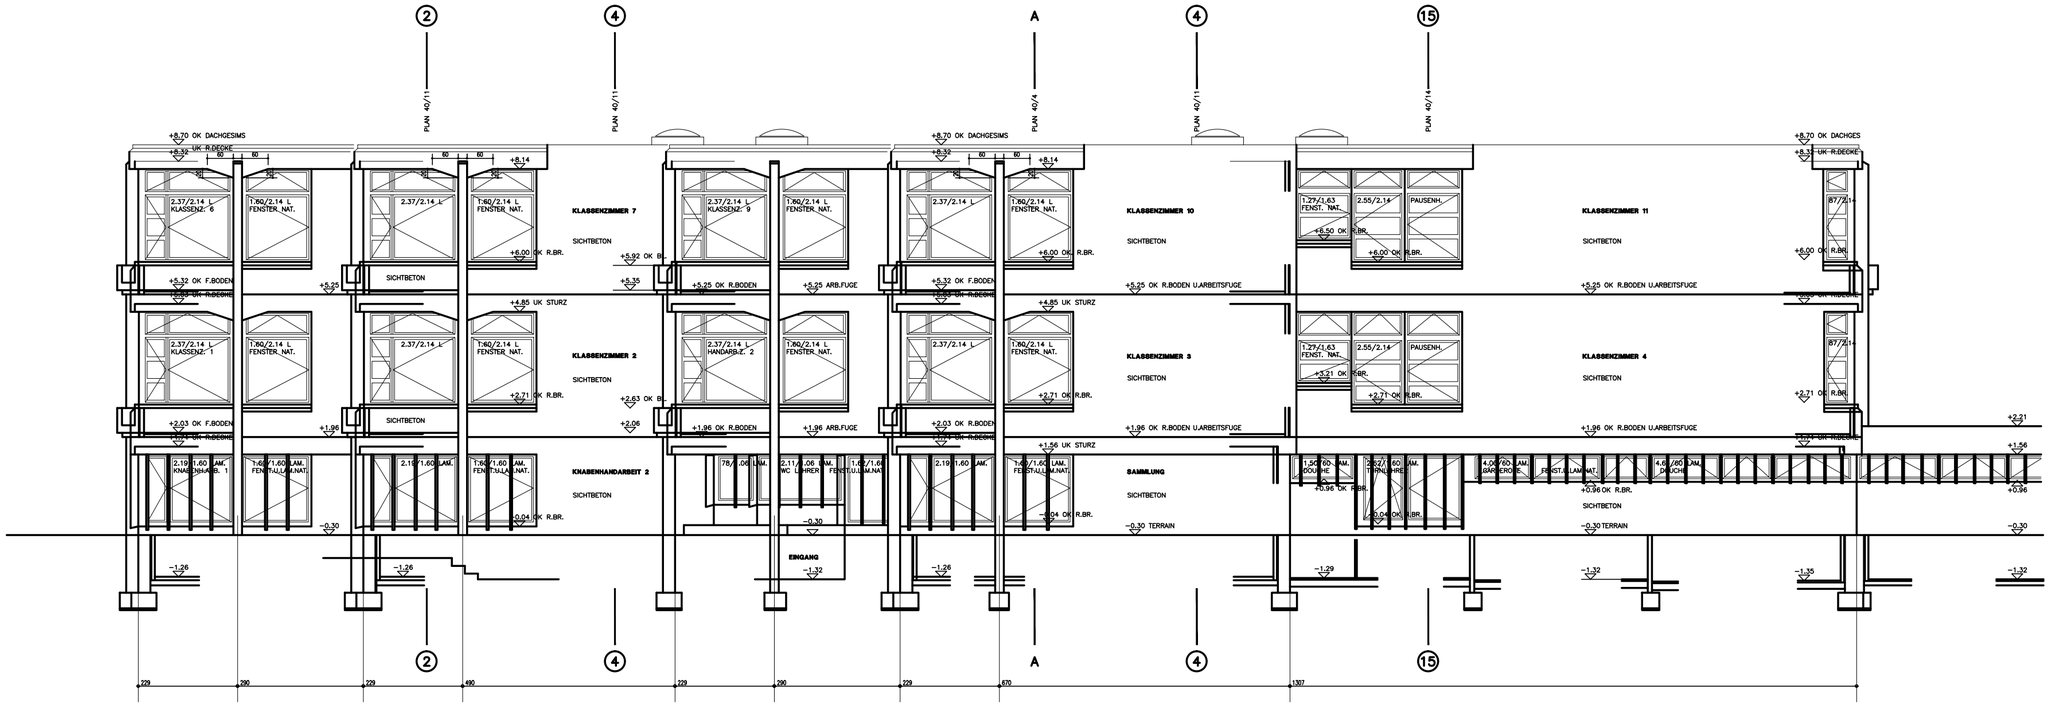Objekt:	Schulhaus "Gutschick" Scheideggstrasse 1, 8400 Winterthur				
Klassentrakt A	Nord–Fassade			Stadt Winterthur	
Format 60x30	Datum 09.10.64	Gez. rpm	Pl.Nr.2124020	Mst. 1:100	Rev.10.06.64
Projektleitung:	Departement Bau, Amt für Städtebau, Pionierstrasse 7, 8403 Winterthur