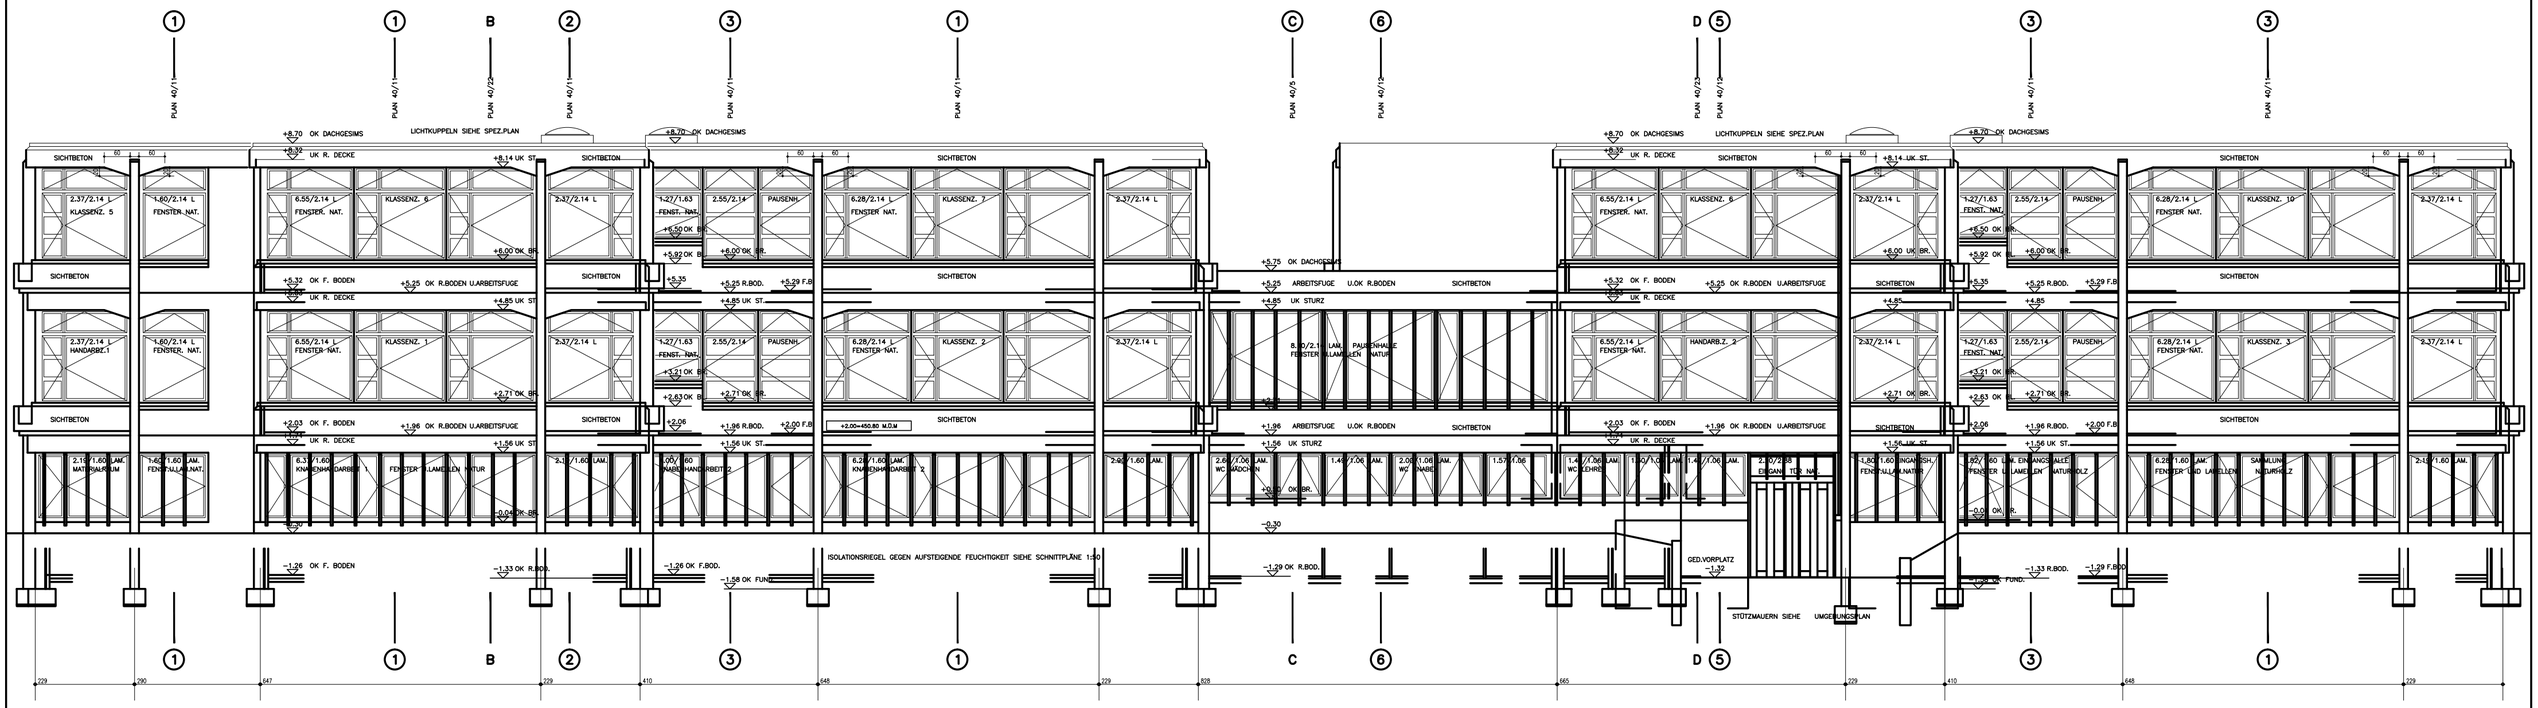Objekt:	Schulhaus "Gutschick" Scheideggstrasse 1, 8400 Winterthur				
Klassentrakt A	Ost–Fassade			Stadt Winterthur	
Format 60x30	Datum 25.09.64	Gez. rpm	Pl.Nr.2124021	Mst. 1:100	Rev.04.02.65
Projektleitung:	Departement Bau, Amt für Städtebau, Pionierstrasse 7, 8403 Winterthur